




begane grond

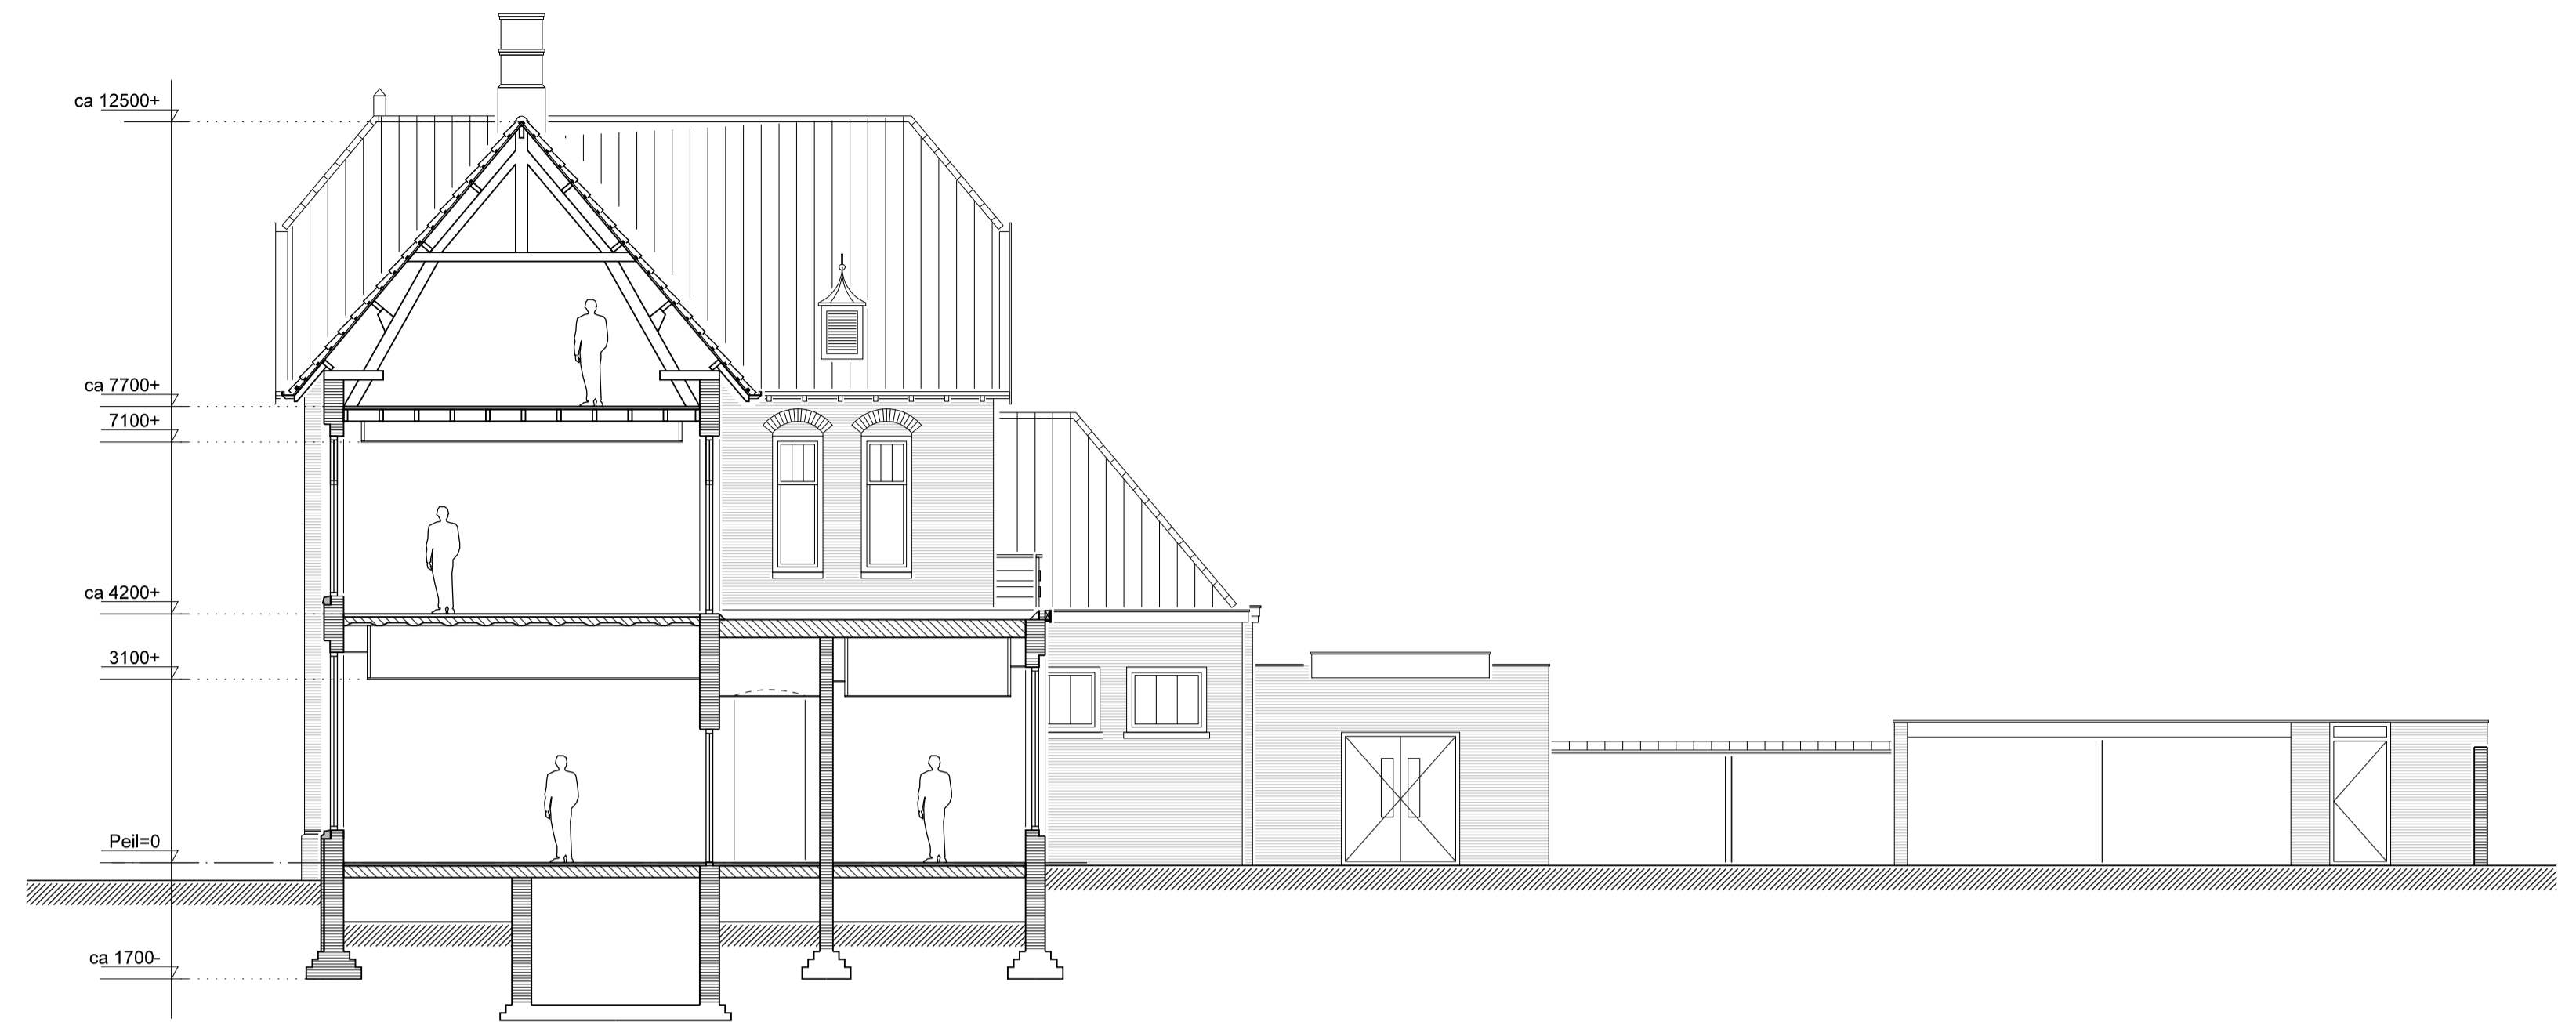

Doorsnede A-A

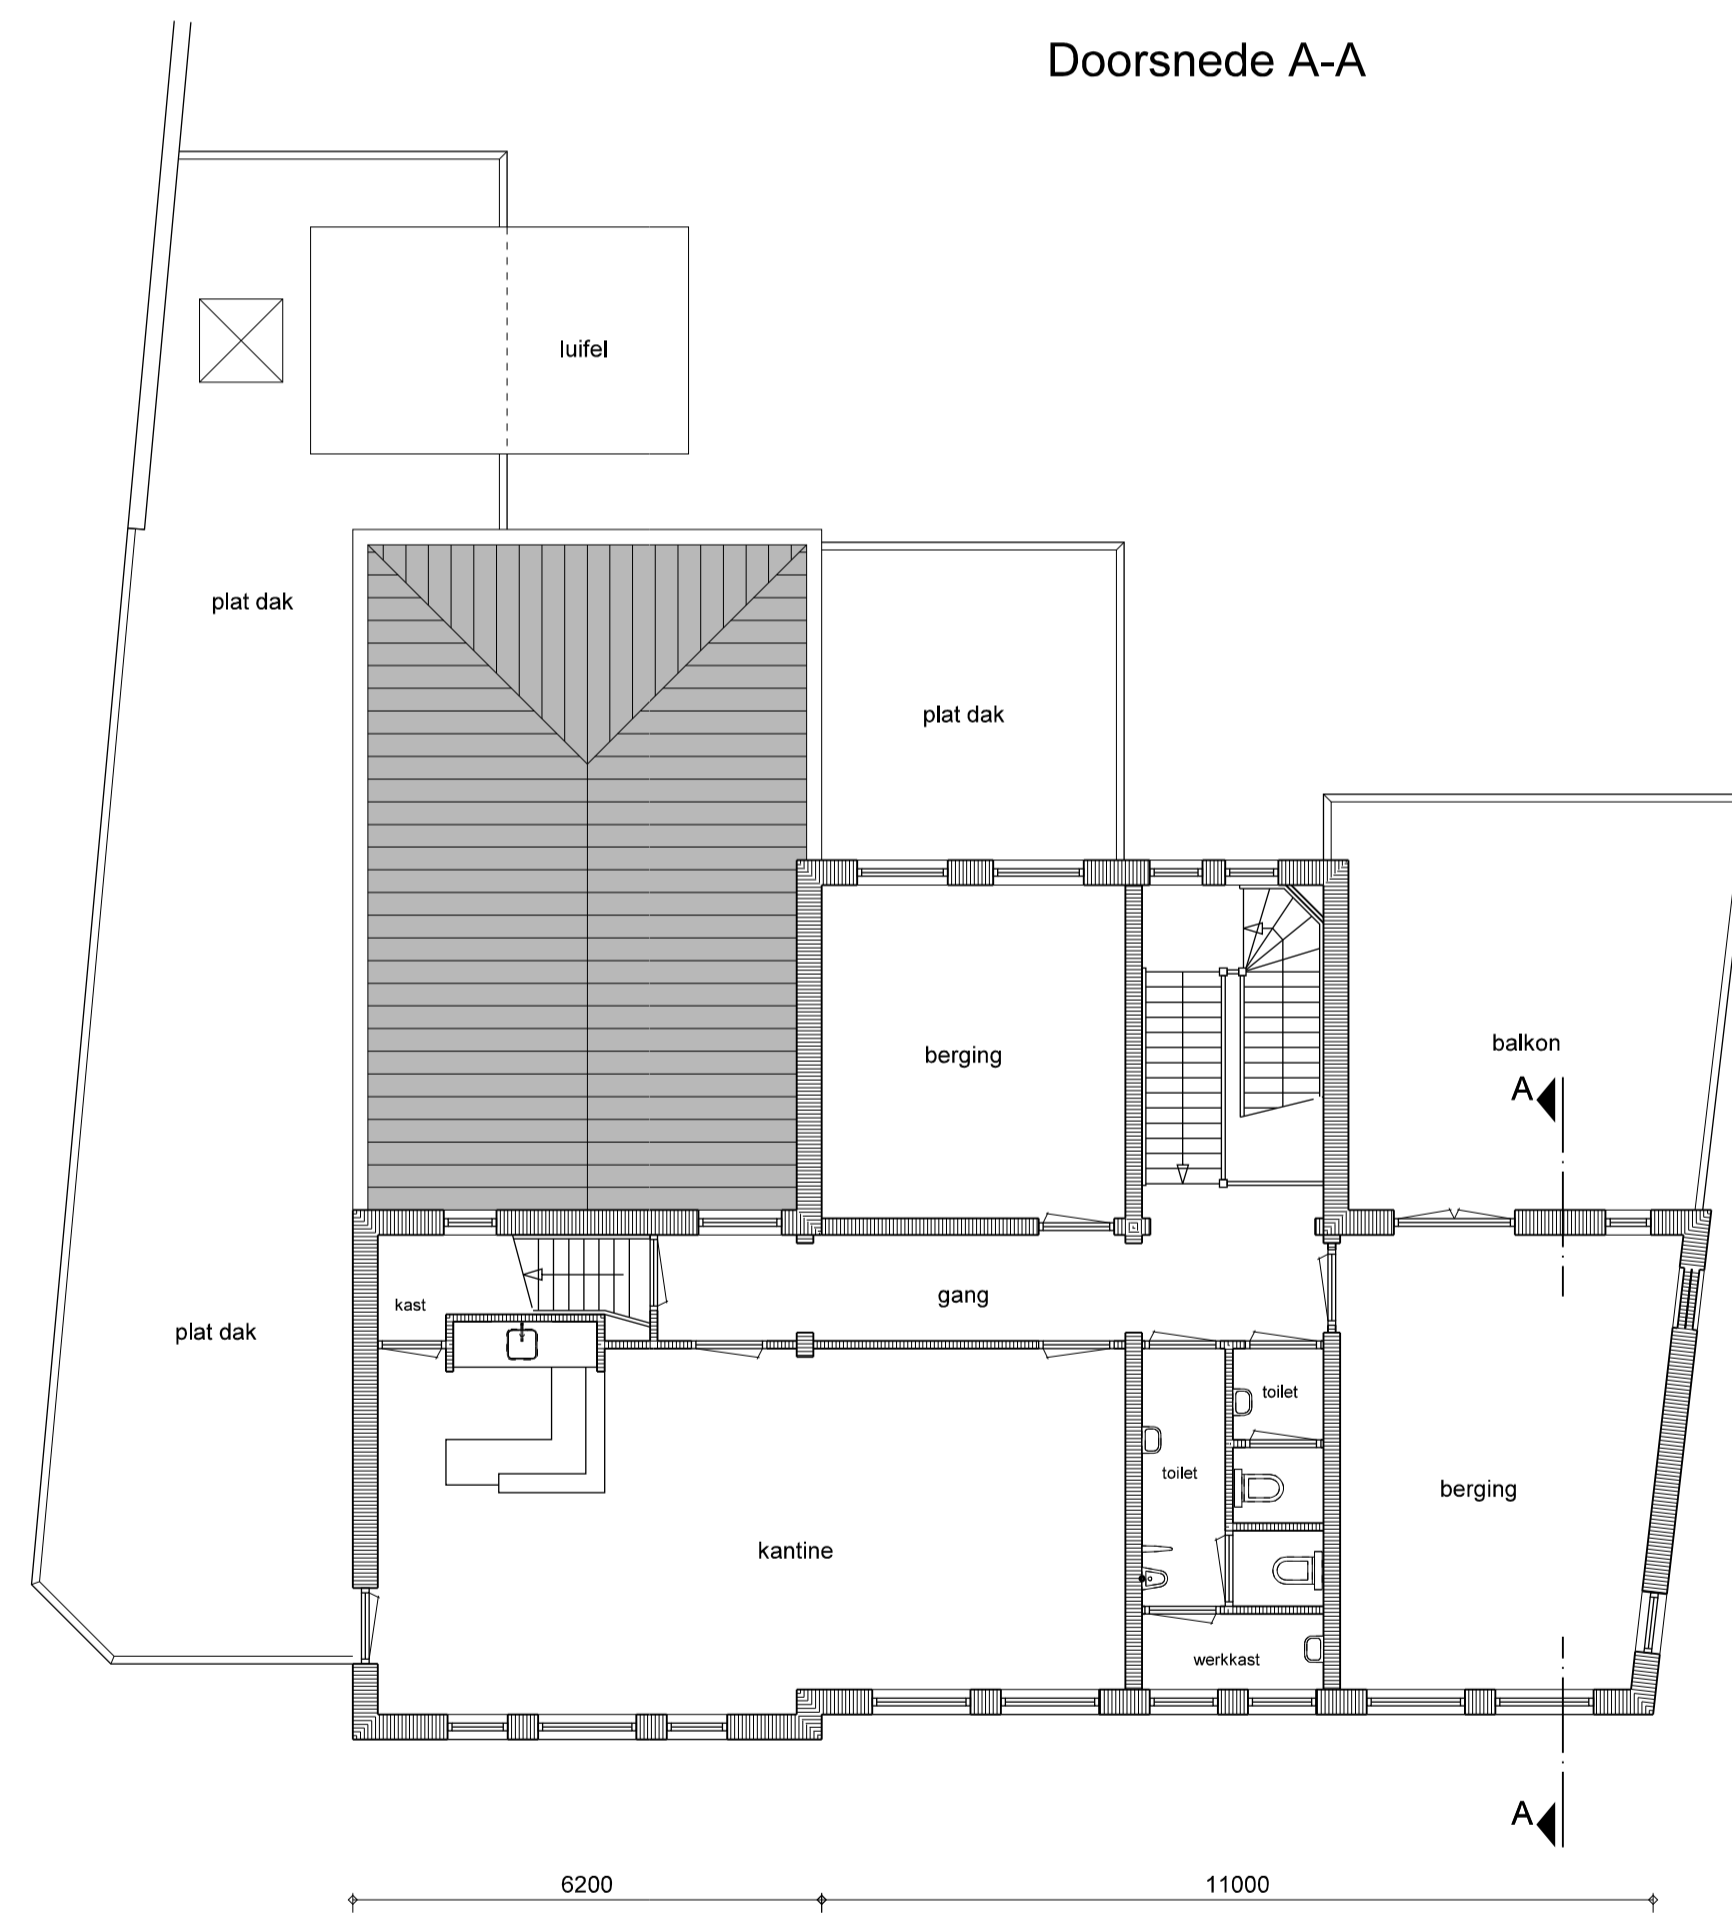

1e verdieping

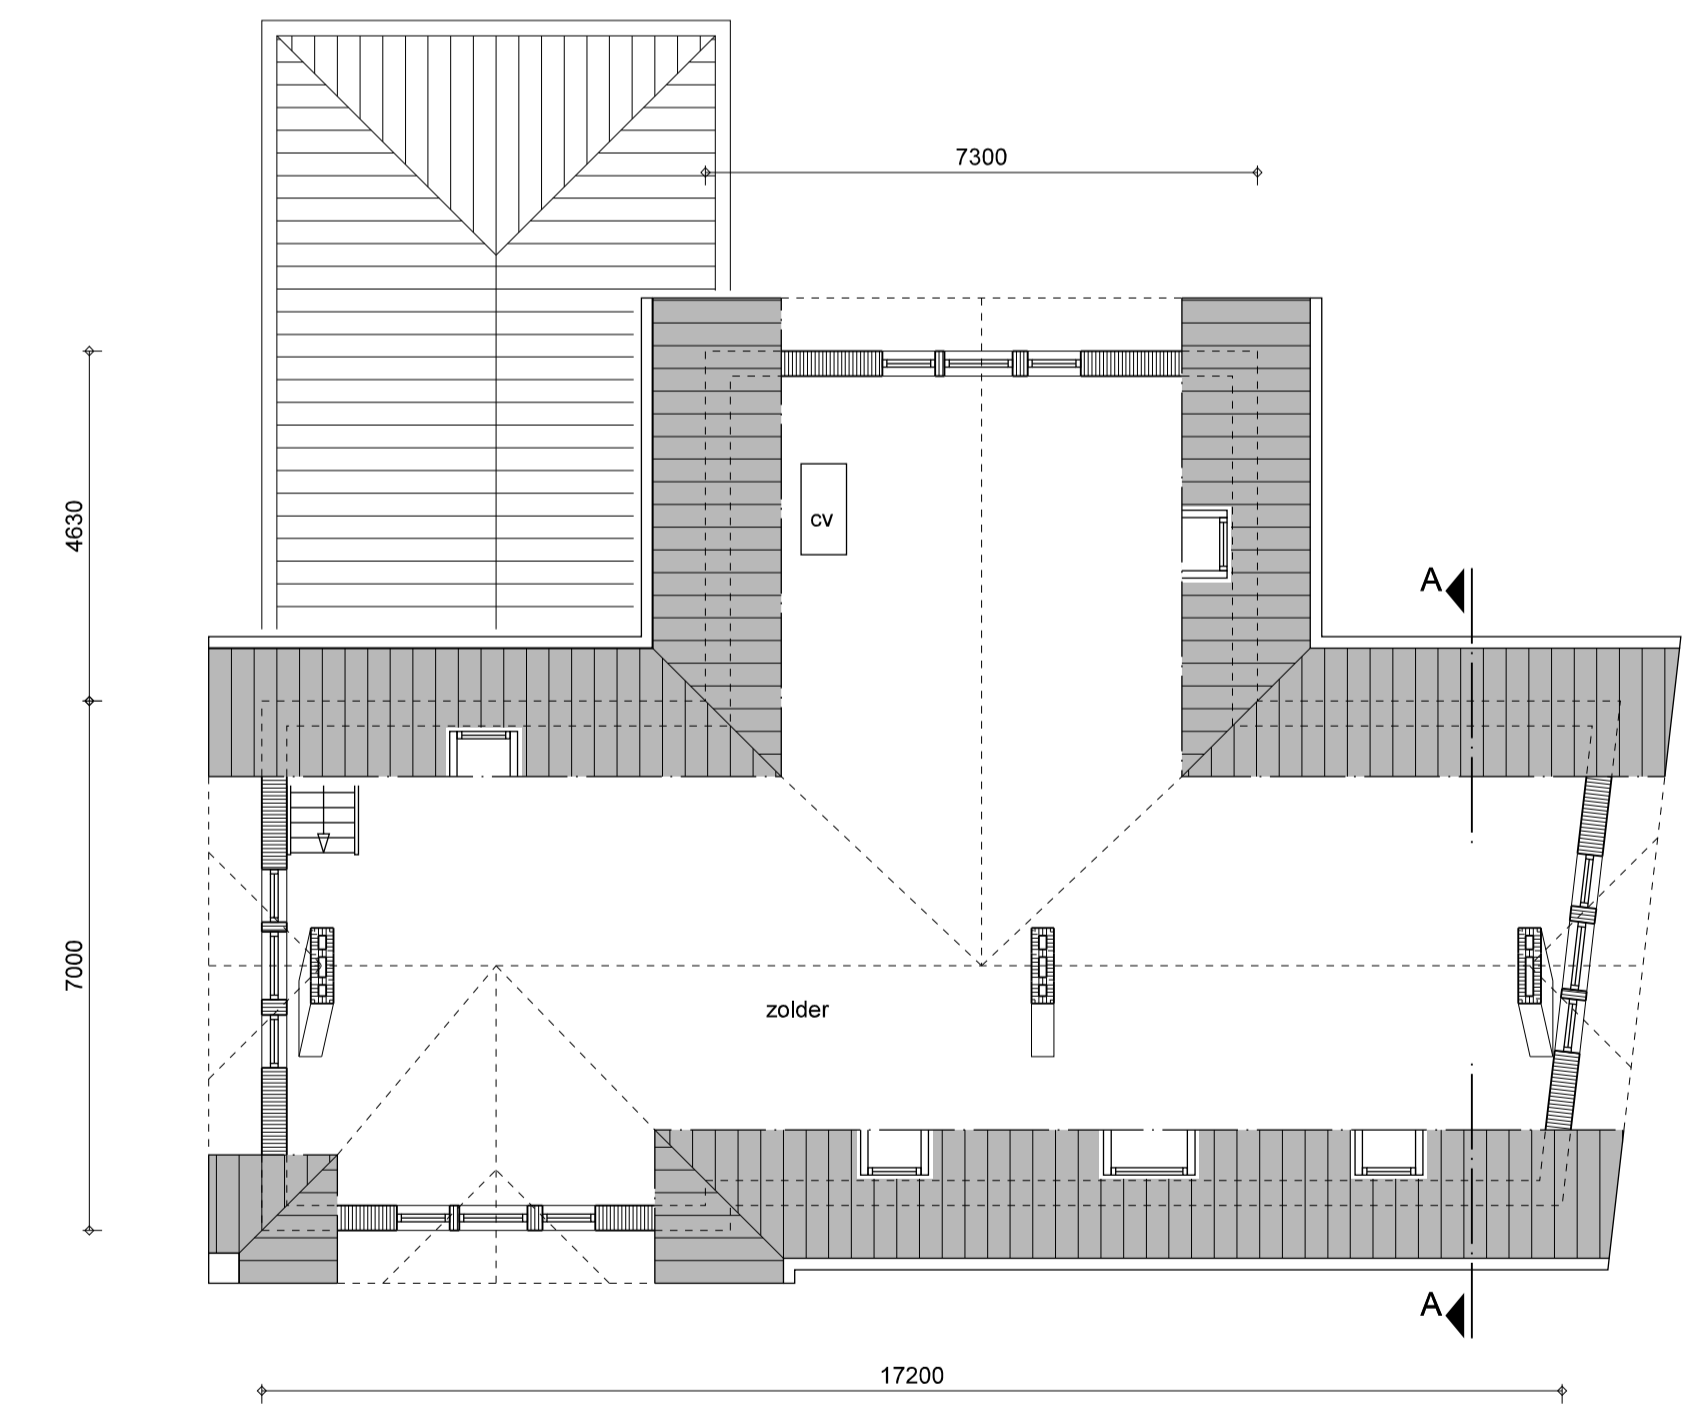

2e verdieping

| | |
|---|---|
| <p>Opdrachtgever: Dhr. J.S. Rodenboog - A.J. Janssens Engellandweg 8 7722 RA Dalfsen</p> <p>Project: Verbouw voormalig postkantoor tot appartementen aan de Bloemendaalstraat 16 in Dalfsen</p> <p>Onderwerp: Bestaande situatie plattegronden en doorsnede</p> | <p>schaal : 1:100 formaat : A1 getekend : J. Haak datum : 06-04-2017 wijziging : : : :</p> |
| <p>filiaalweg 10 7721 GX Dalfsen tel: 06-25460411 info@vandervegt.nl www.vandervegt.nl</p> | <p>werksnummer : 18317 bladnummer : S01</p> |



van der Vegt
 ontwerp & bouwadvies