



Voorgevel

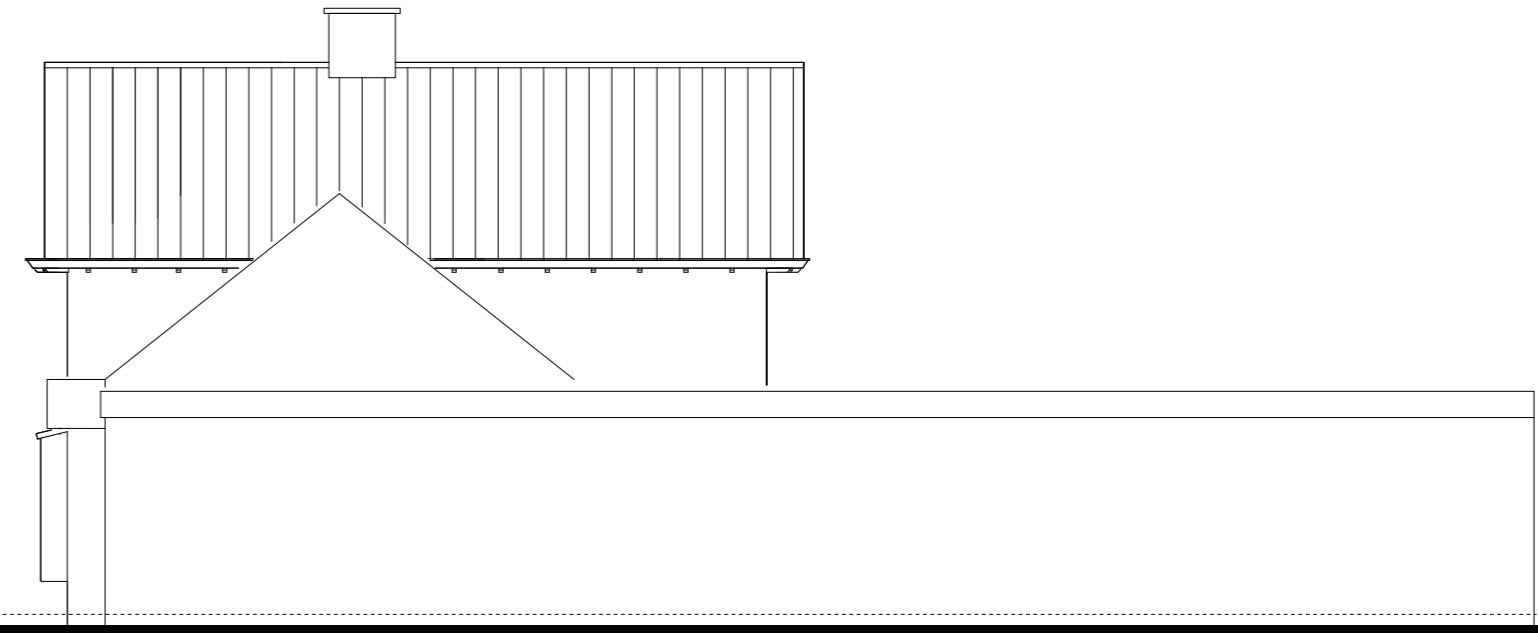


Zijgevel

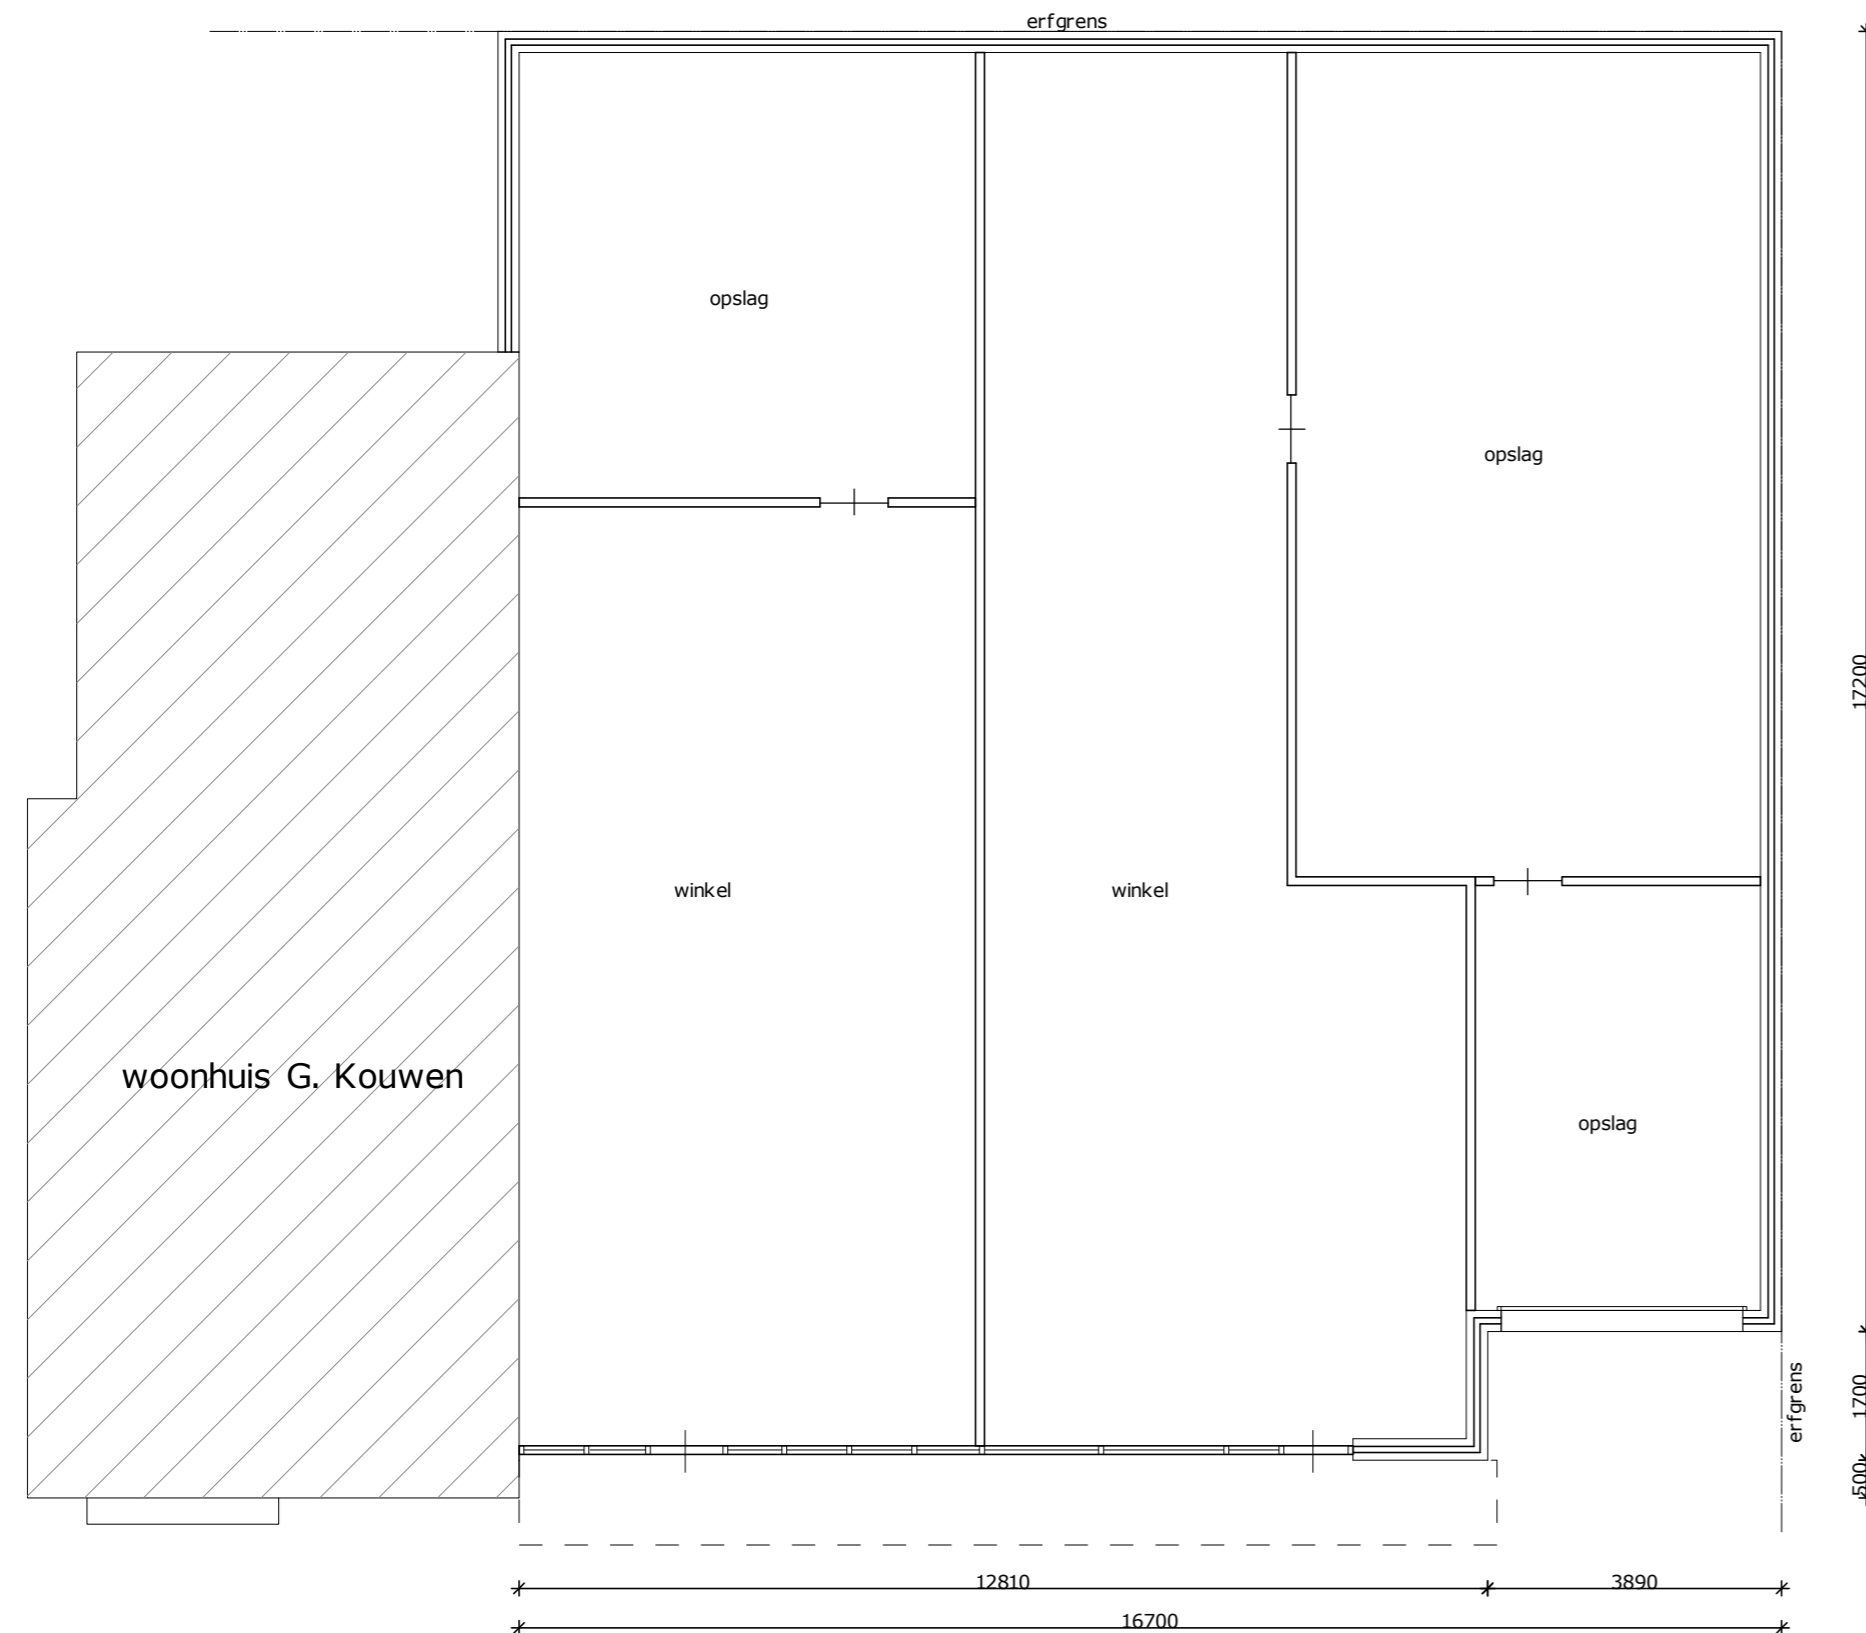

Plattegrond

Plan voor het slopen van 2 winkelruimte en nieuwbouw 2 winkelruimtes met 4 app Burg. van Dedemstr 2 Neusen  
i.o.v. KHB Combi Den Hulst 48-1 7711 GP Nieuwleusen

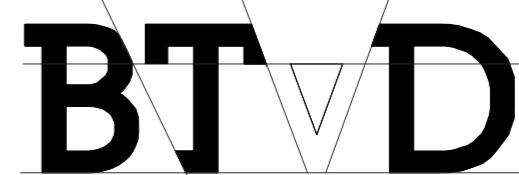Onderwerp: Bestaande situatie	Status: Definitief	Schaal: 1:100
Datum: 21-11-2017	Werknummer: 16-31-BA-01	Getekend: W.v.D.
Datum gewijzigd: x	 <b>Bouwkundig tekenbureau van Dijk</b> Turfslag 34 7711 MG Nieuwleusen T.: 0529-484852 M.: 06-40914907 I.: www.btv.nl E.: info@btvd.nl	
Datum gewijzigd: x		
Datum gewijzigd: x		