





ACHTERGEVEL



VOORGEVEL

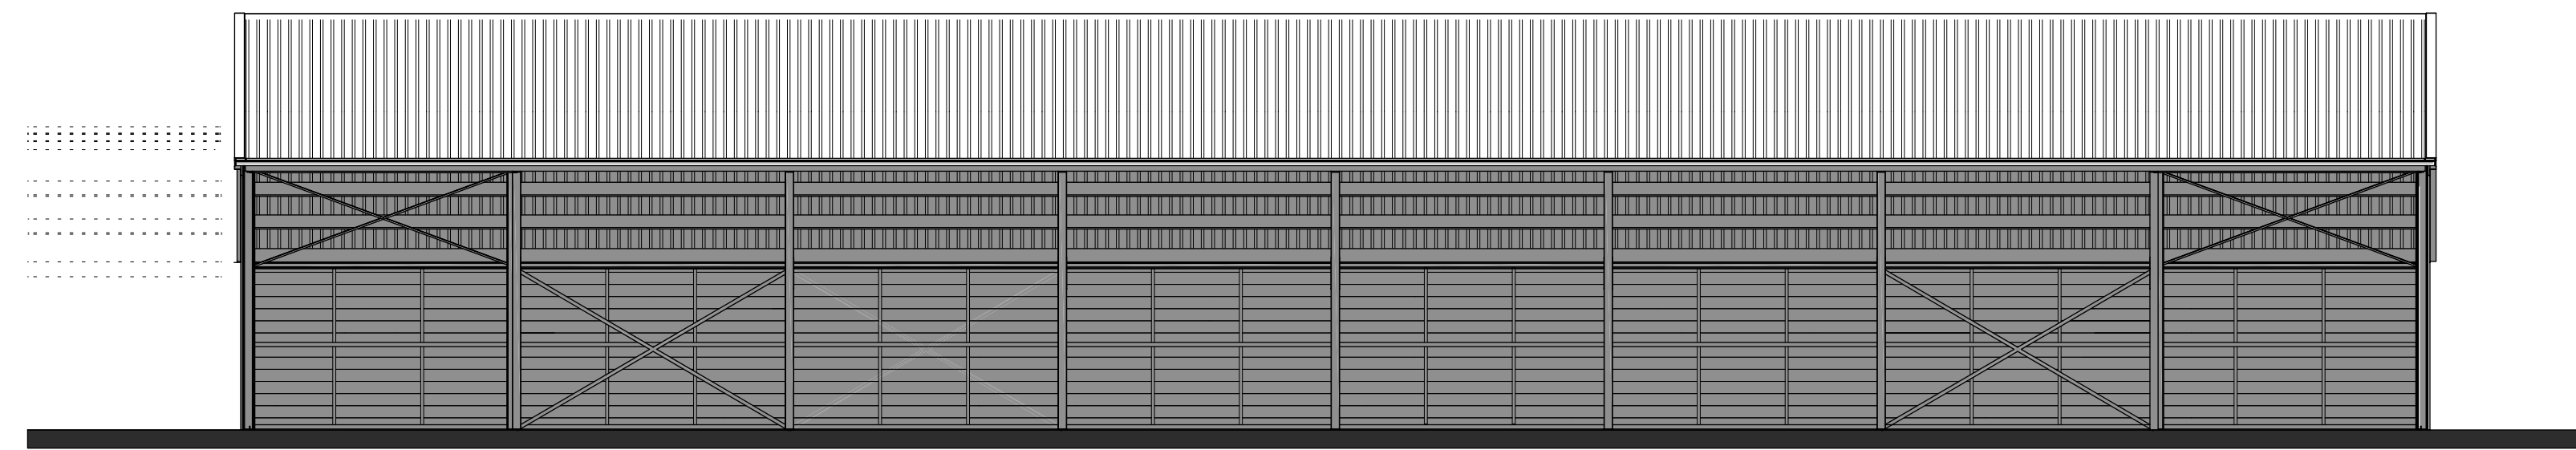


LINKER GEVEL

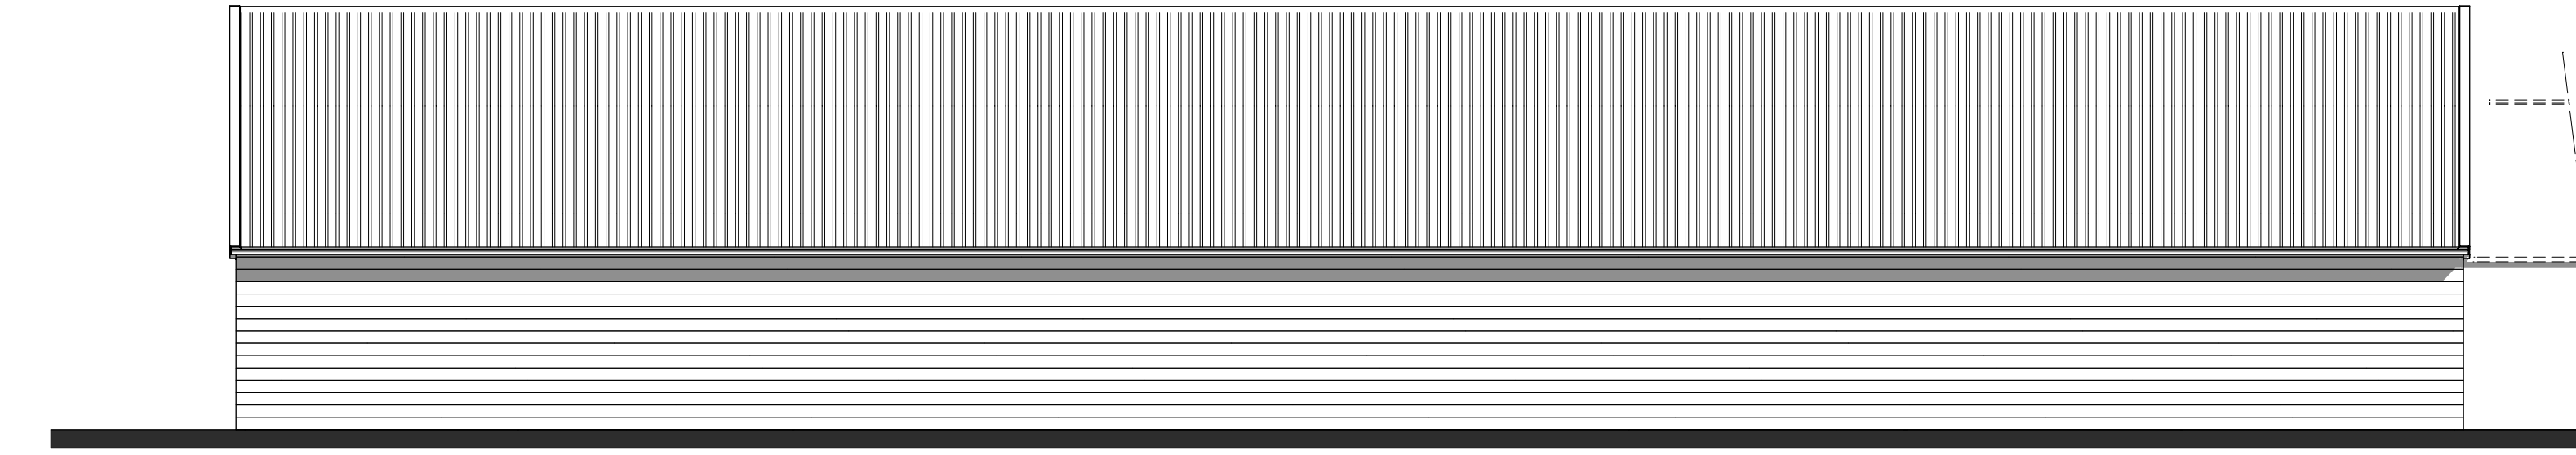



RECHTER GEVEL

MATERIALEN- EN KLEURENSCHEMA

ONDERDELEN:	MATERIALEN:	KLEUREN:
gevels	geprofielde staalplaat	zwart
dakbedekking	geprofielde staalplaat	zwart
windveren	aluminium/staal	zwart



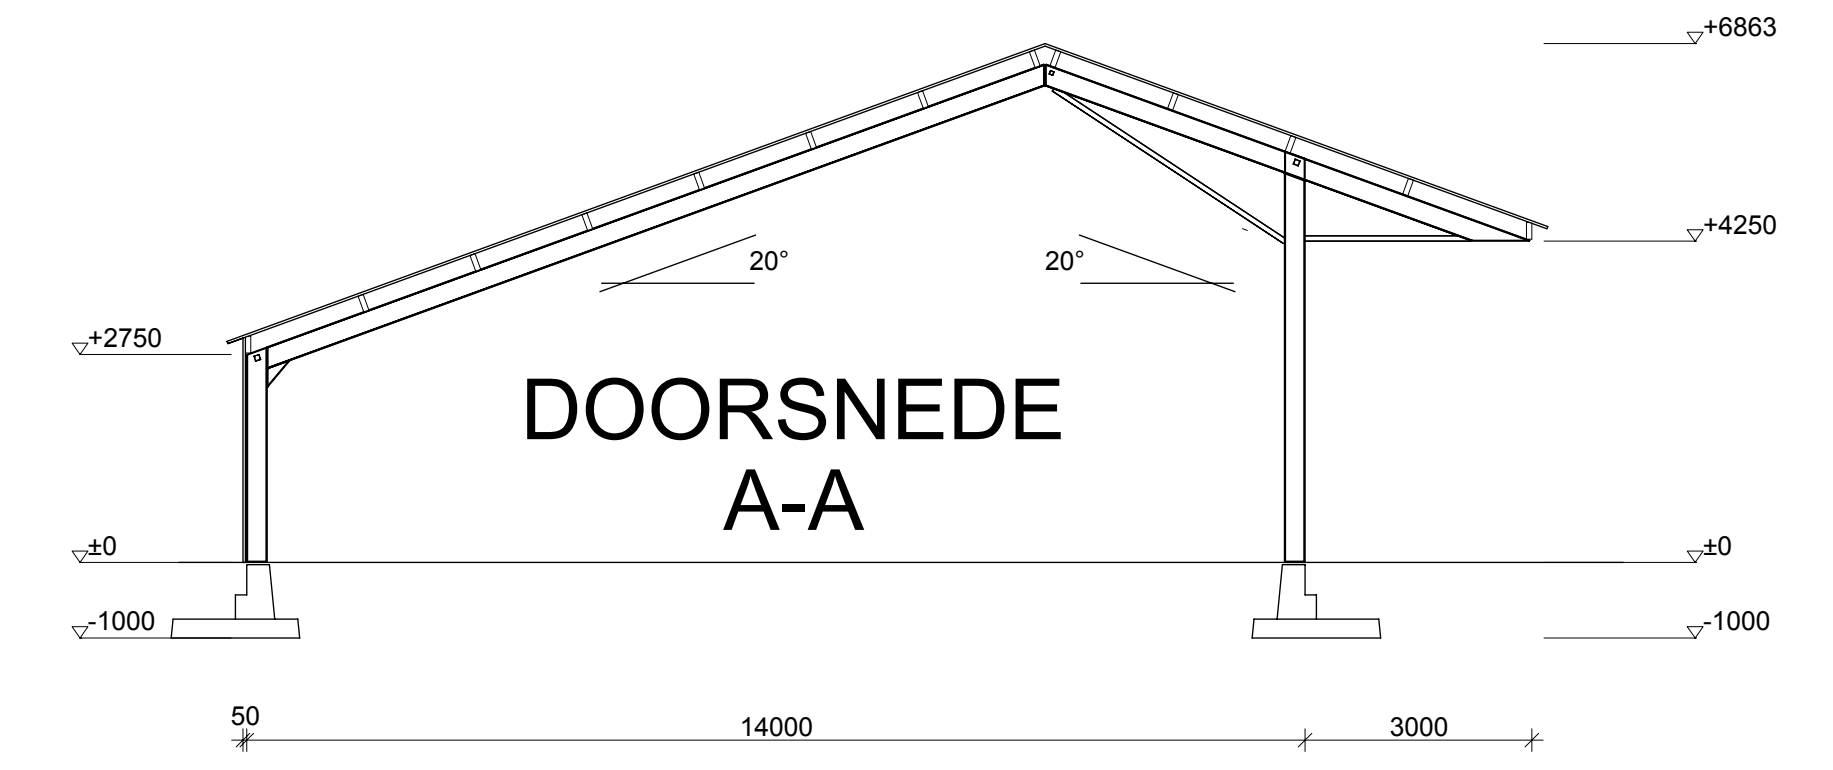


DOORSNEDE A-A

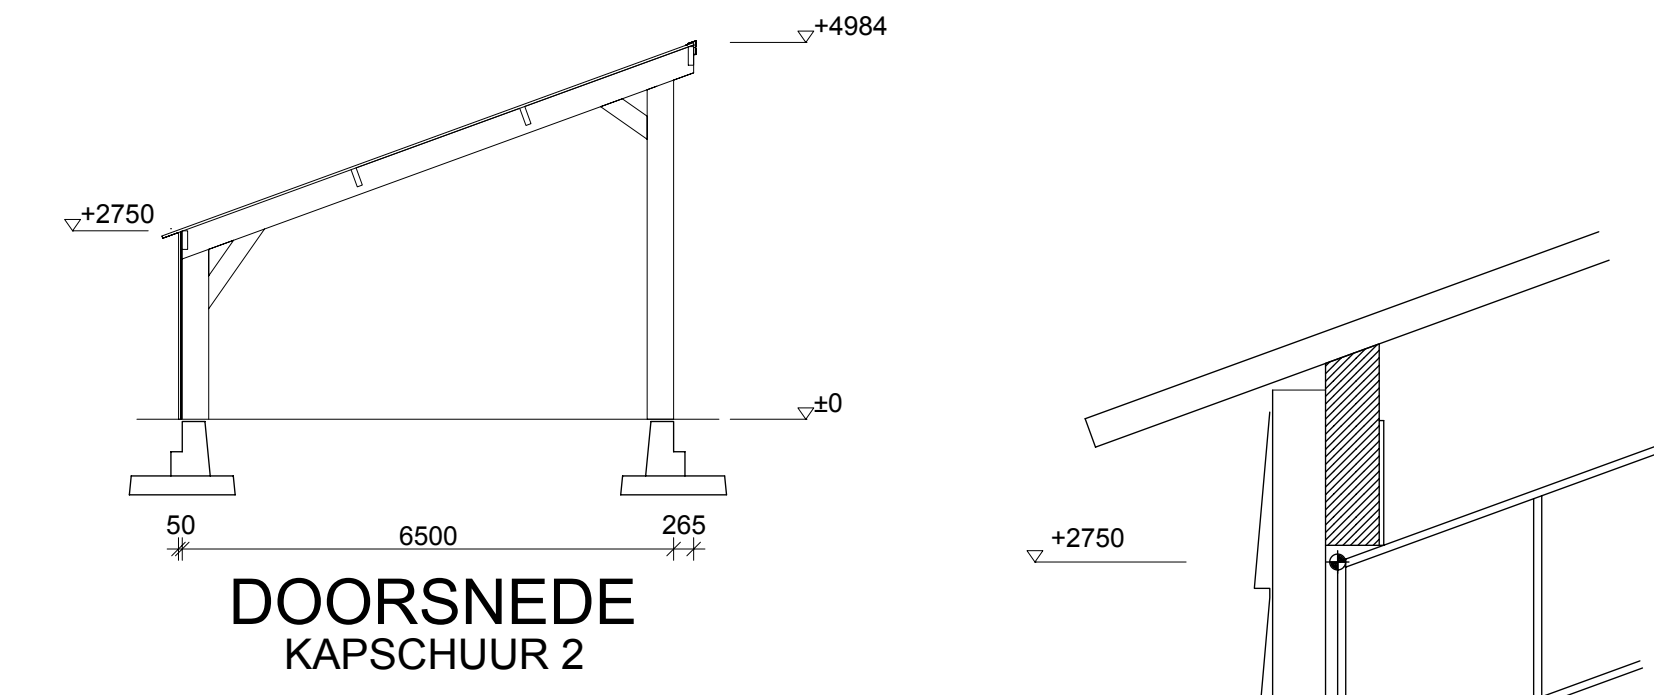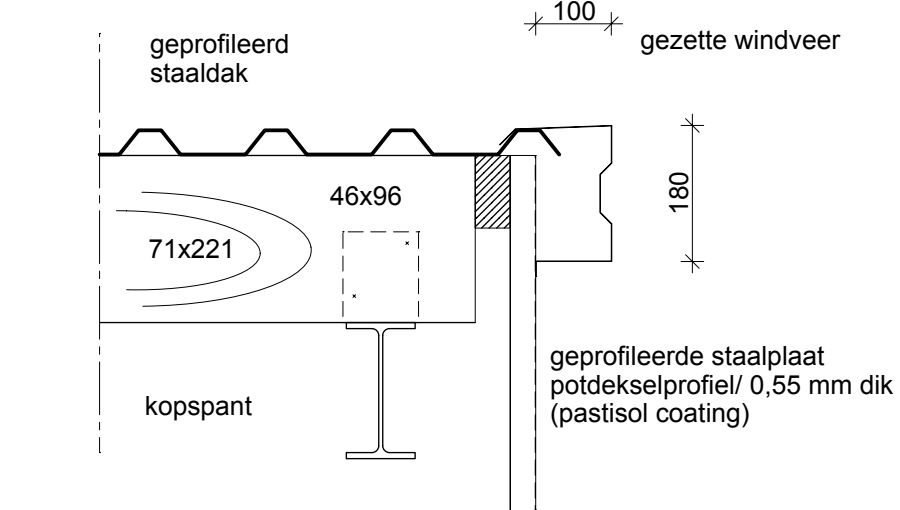


DOORSNEDE KAPSCHUUR 2


DETAILS 1:10

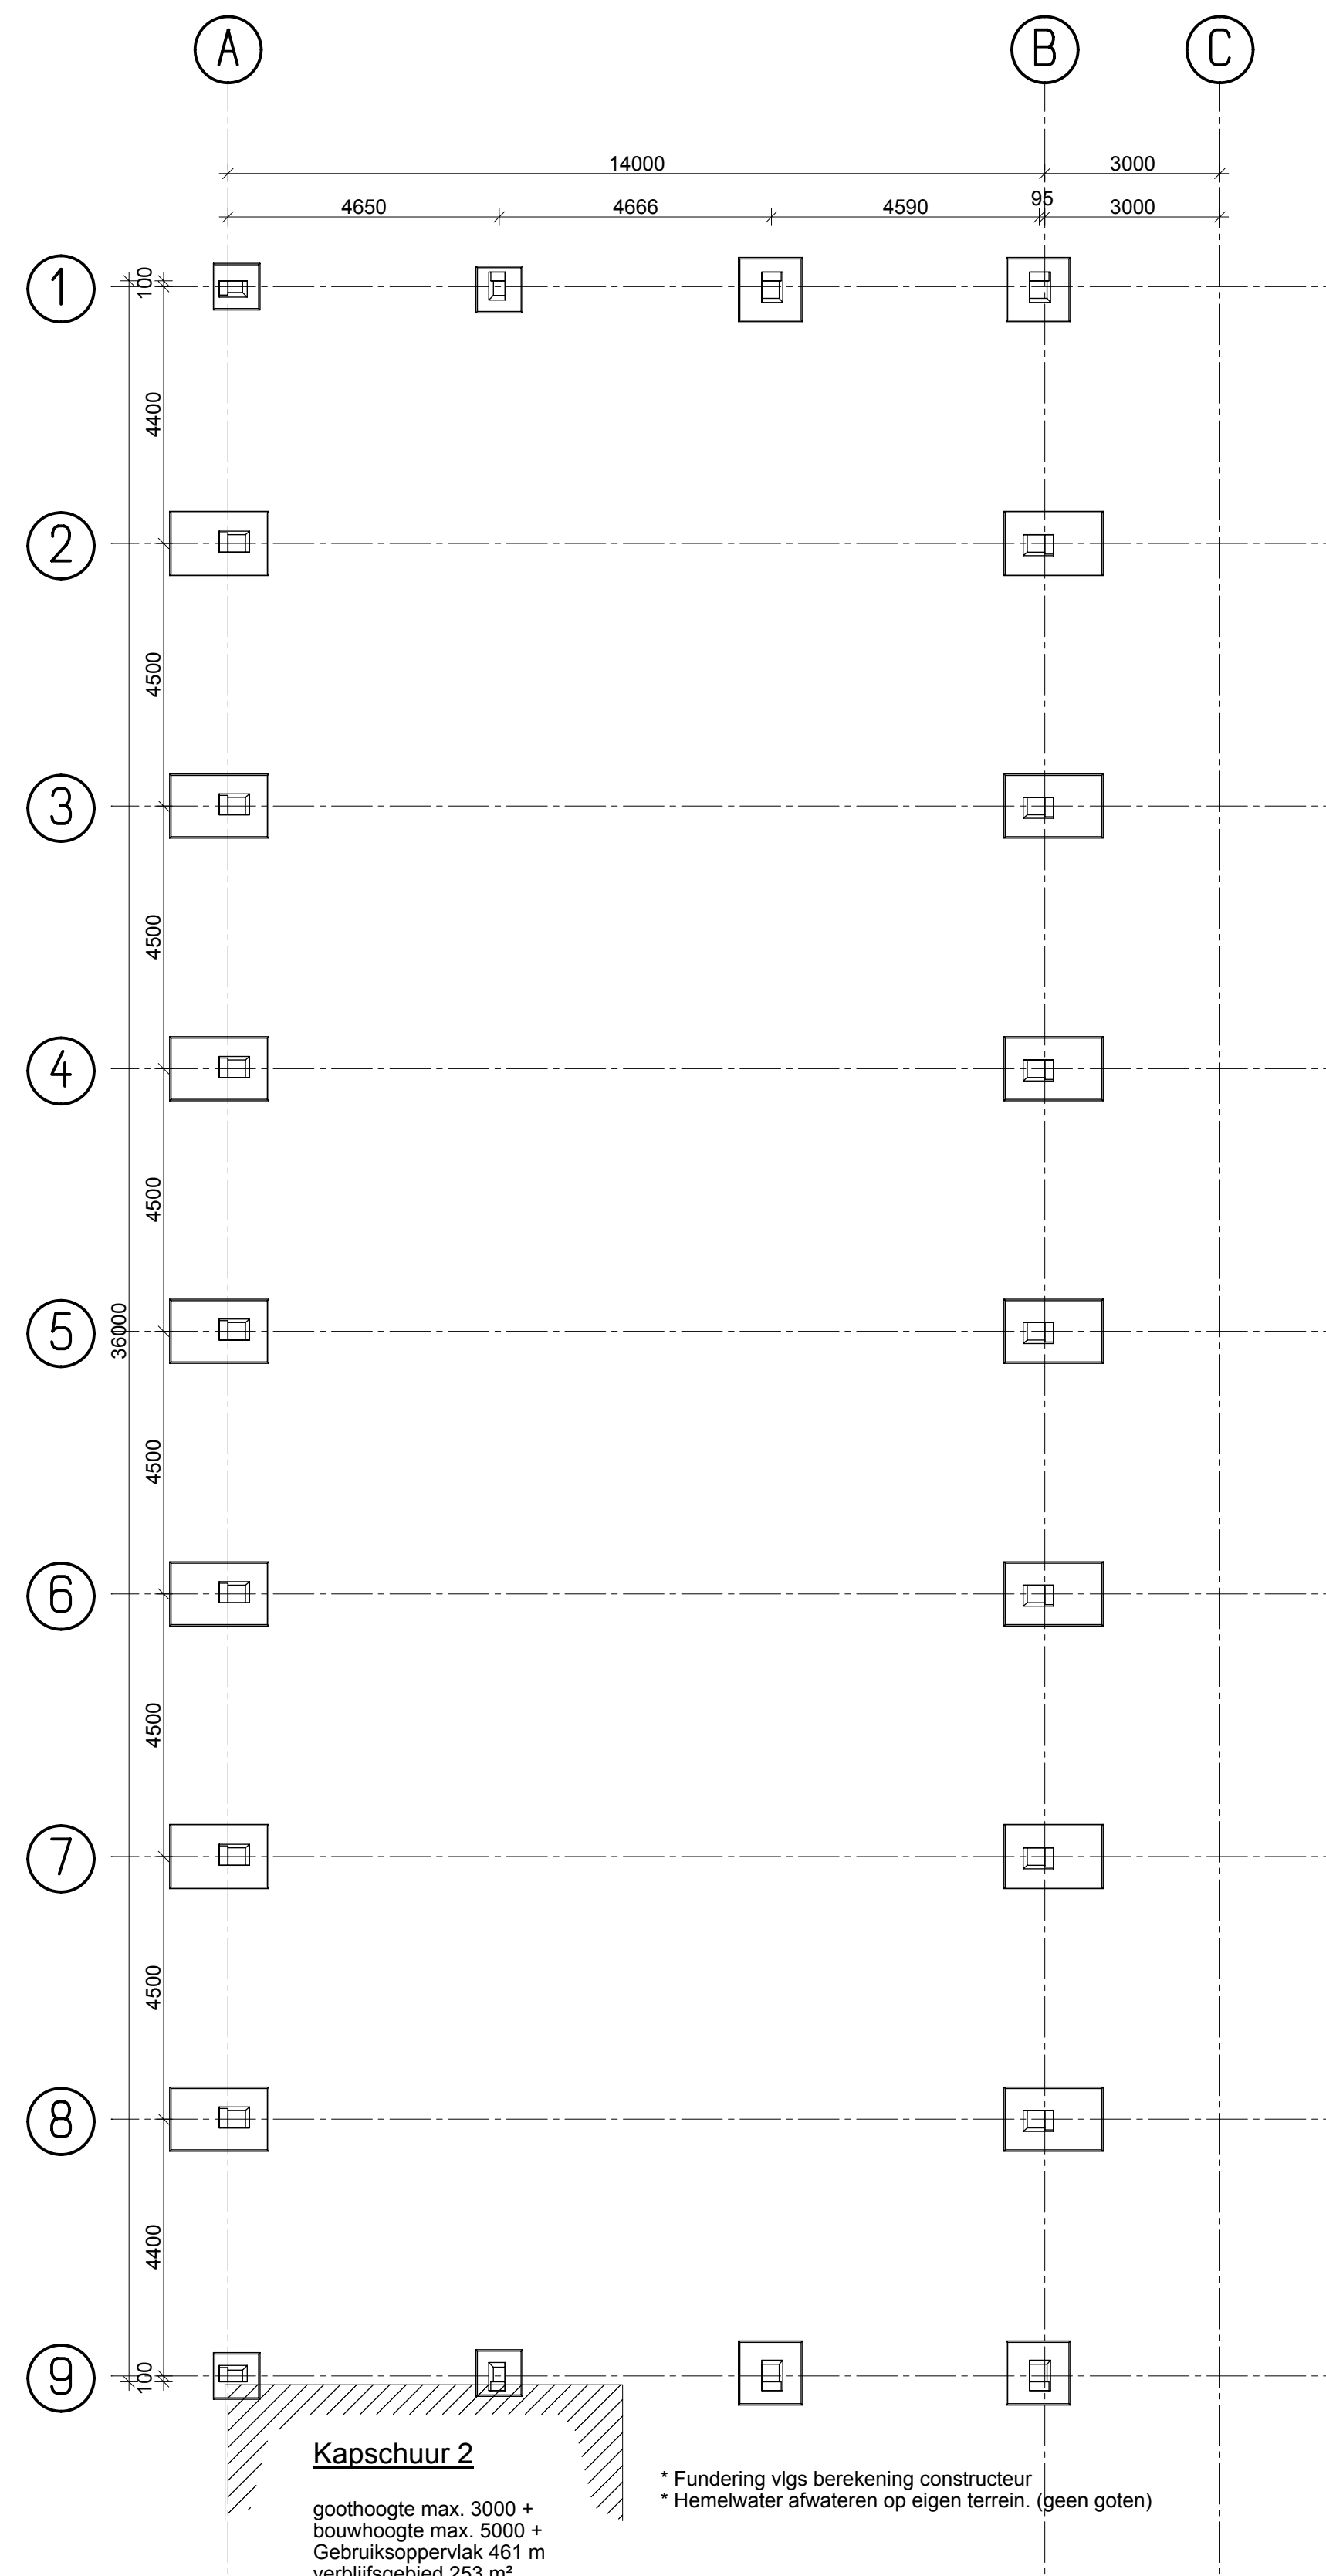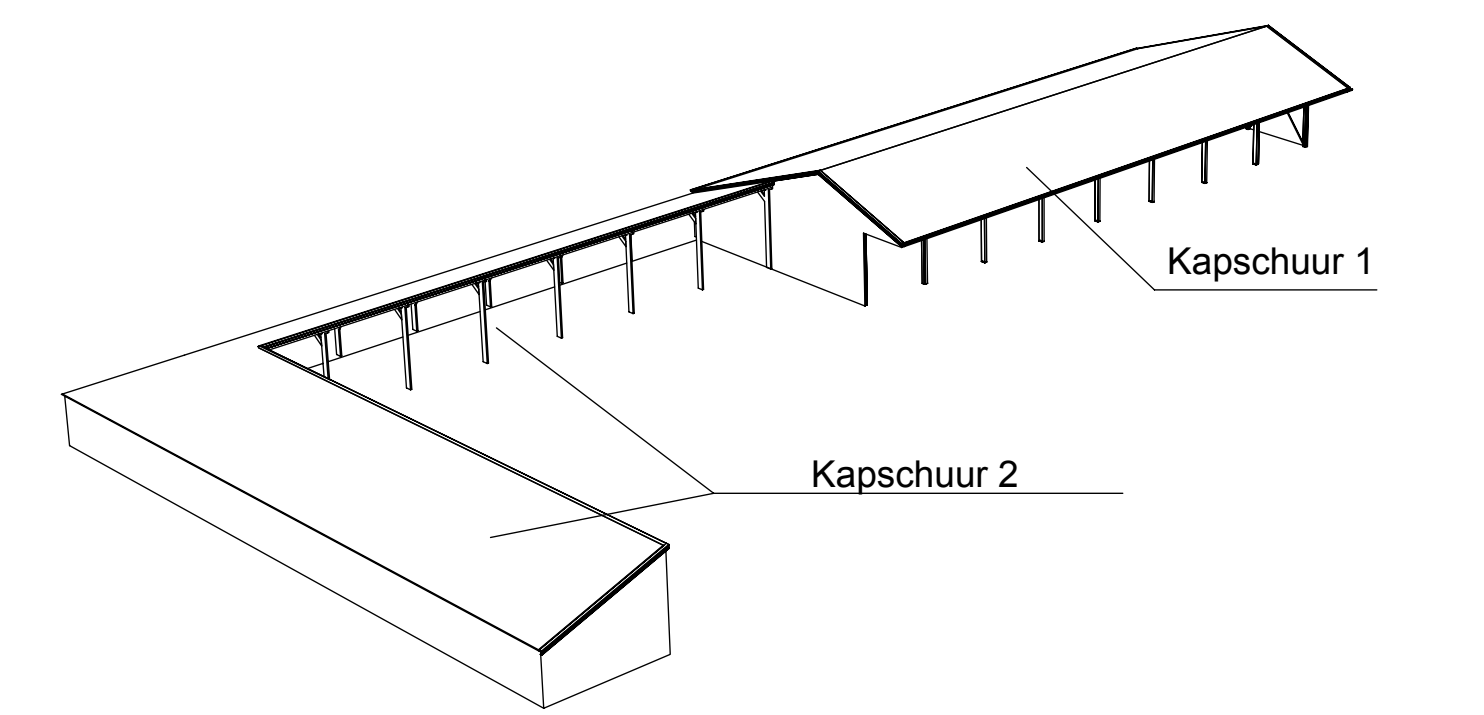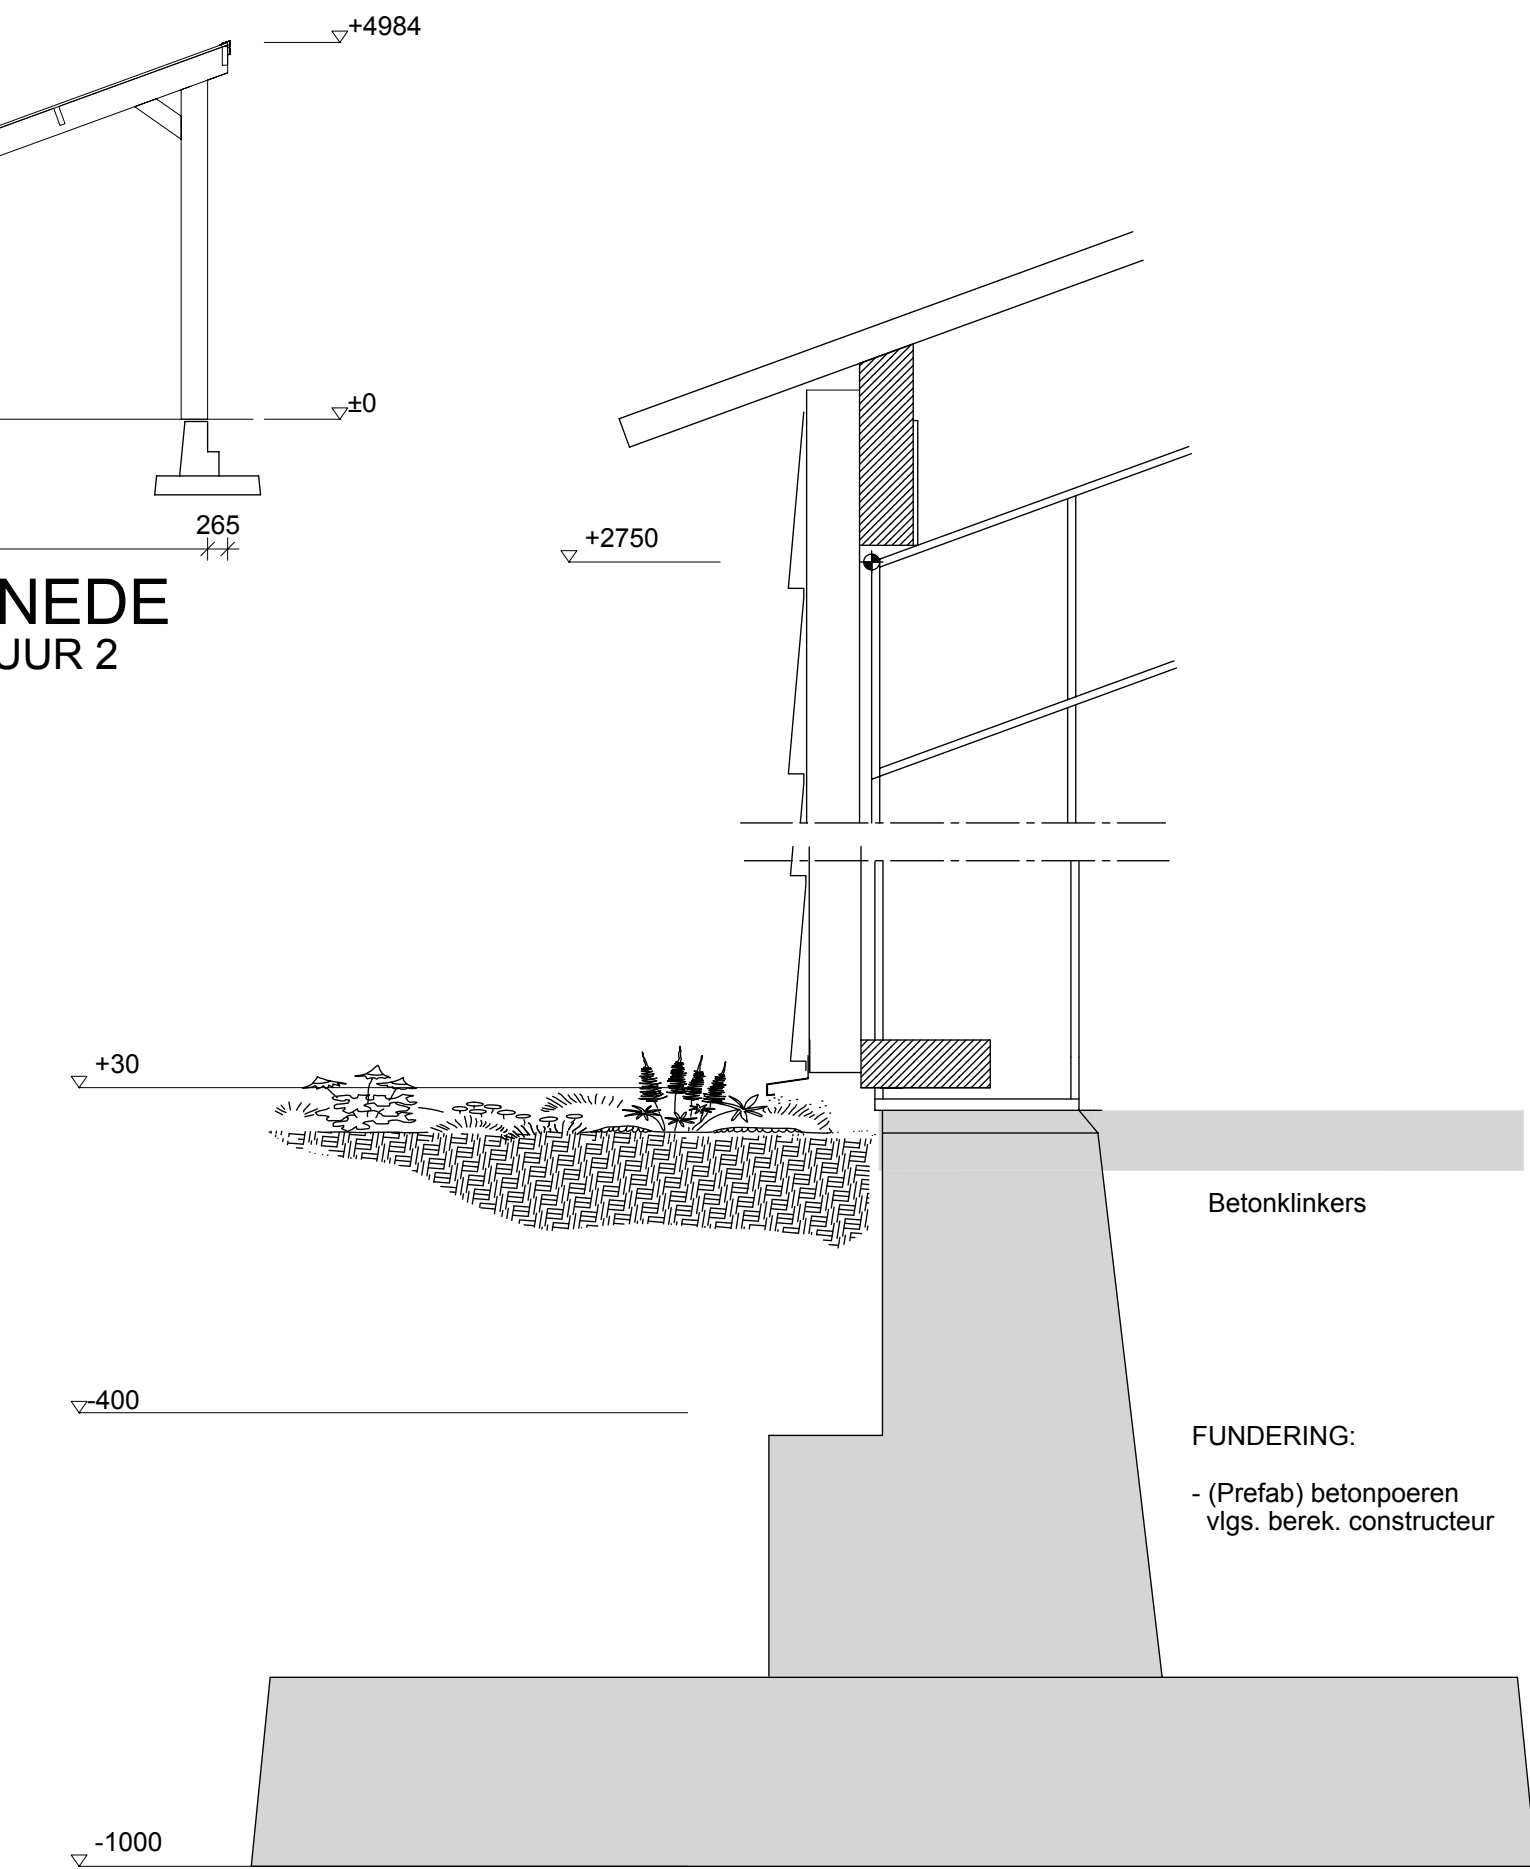


FUNDERING

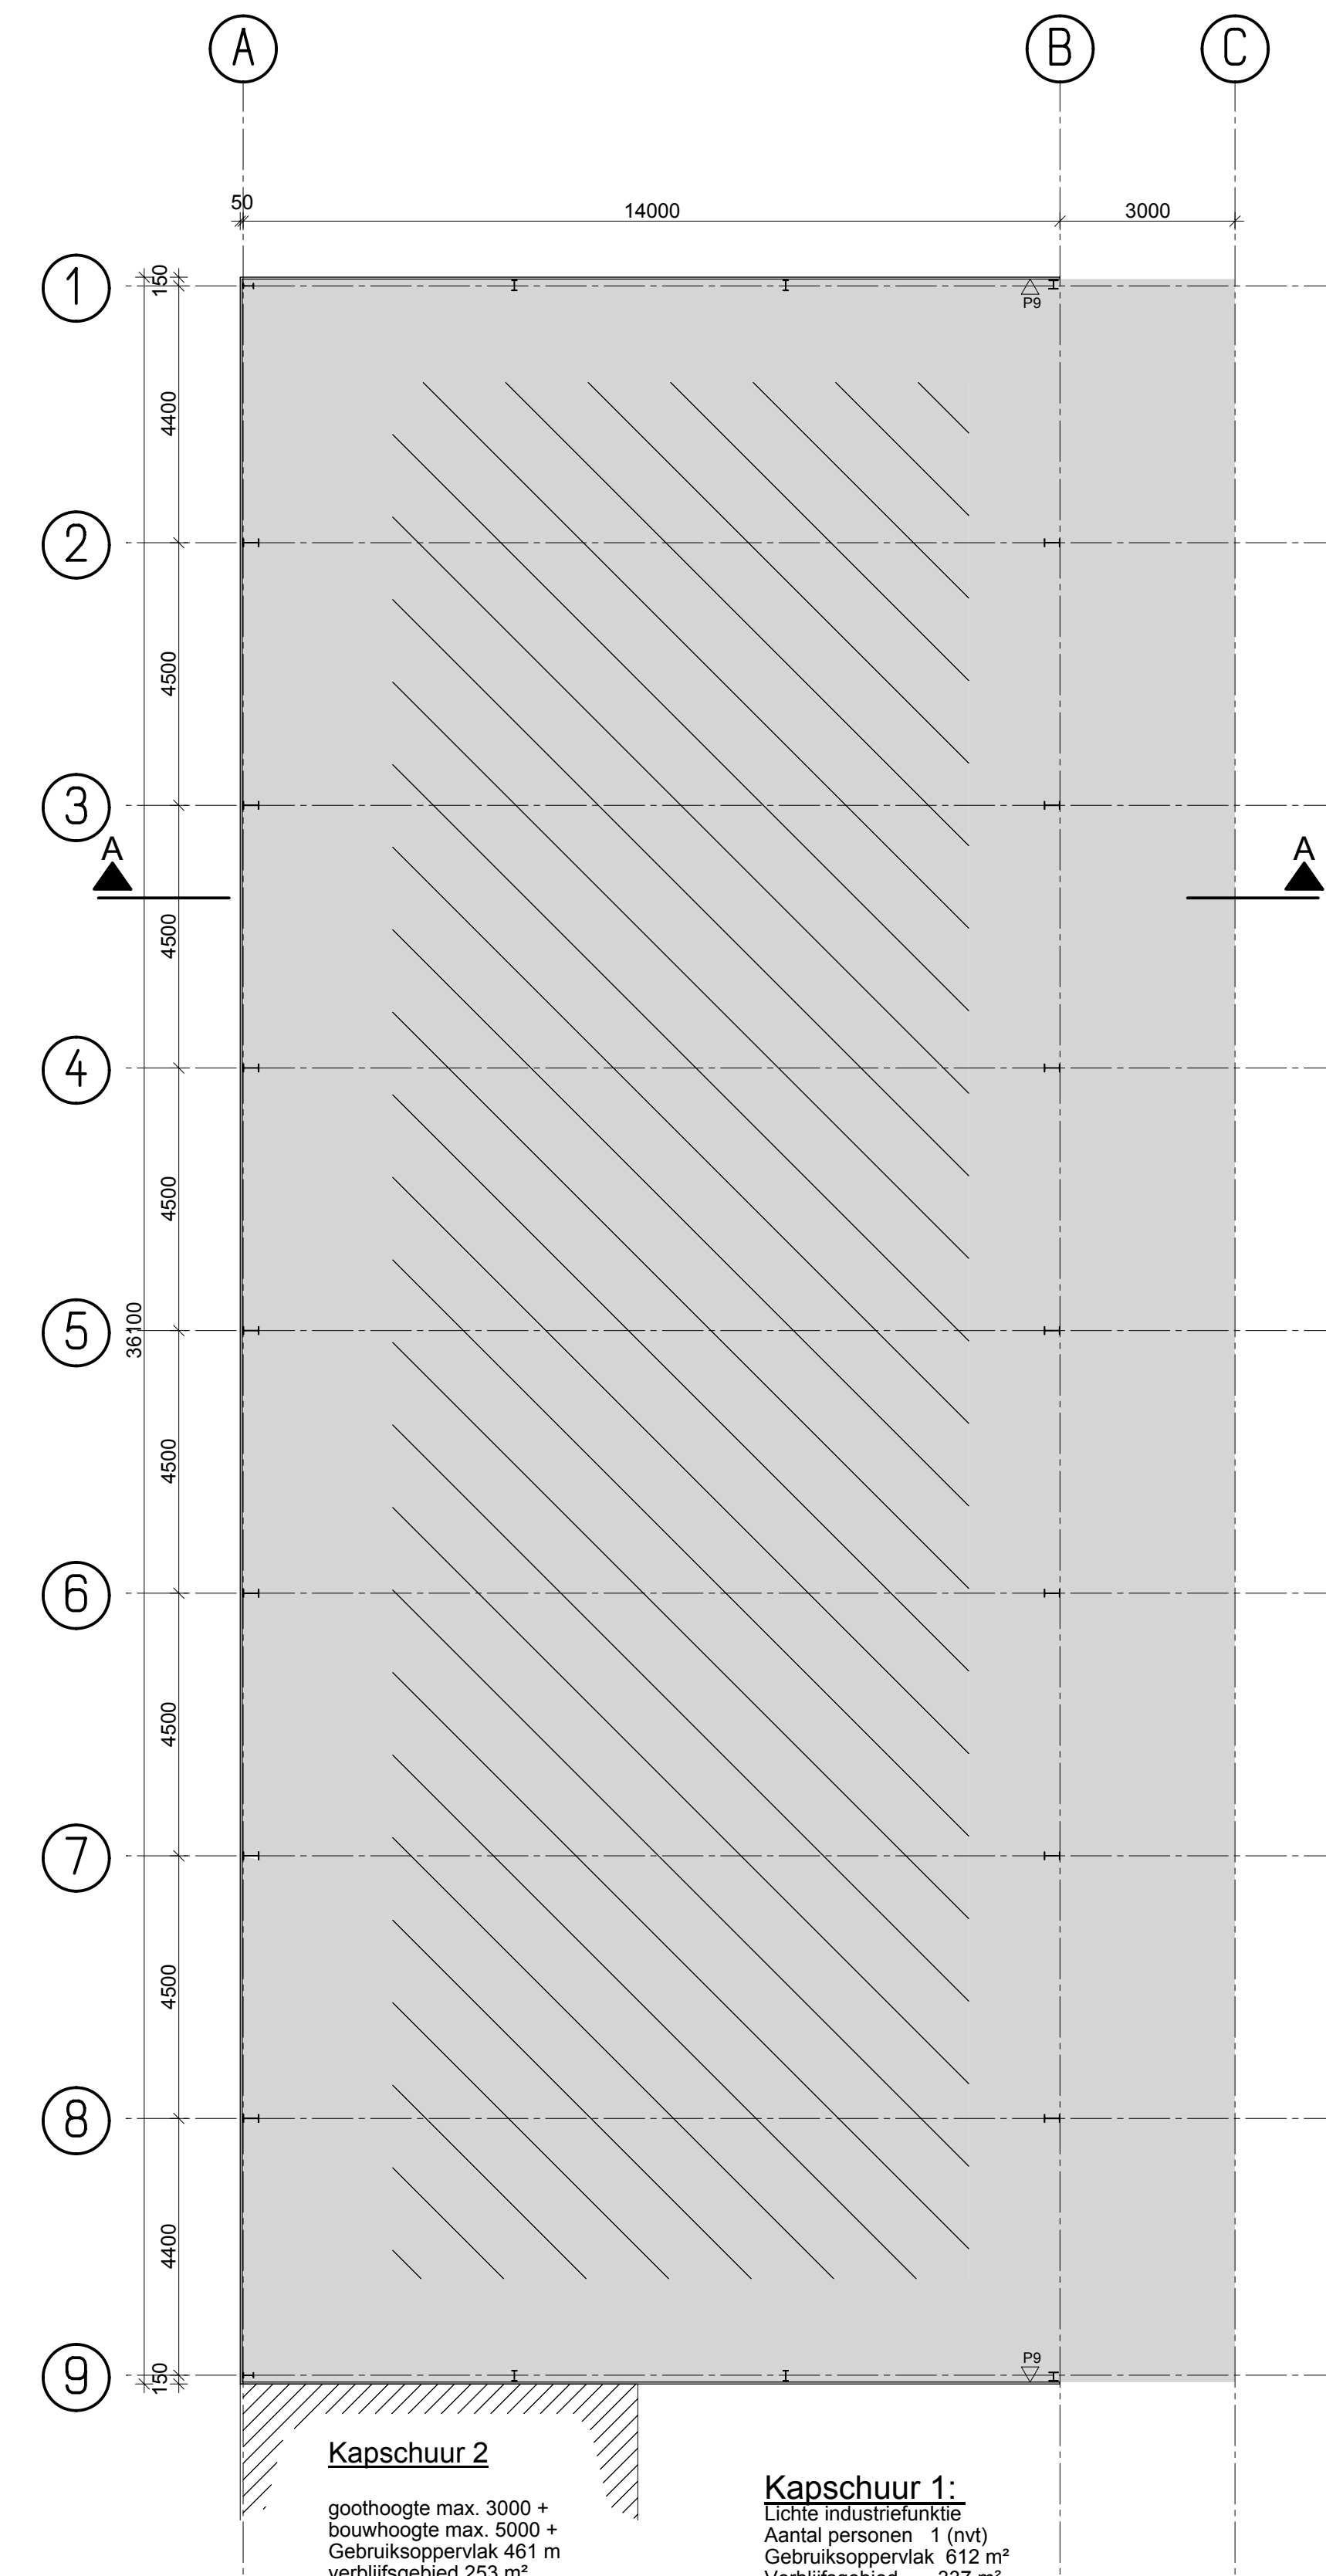

PLATTEGROND

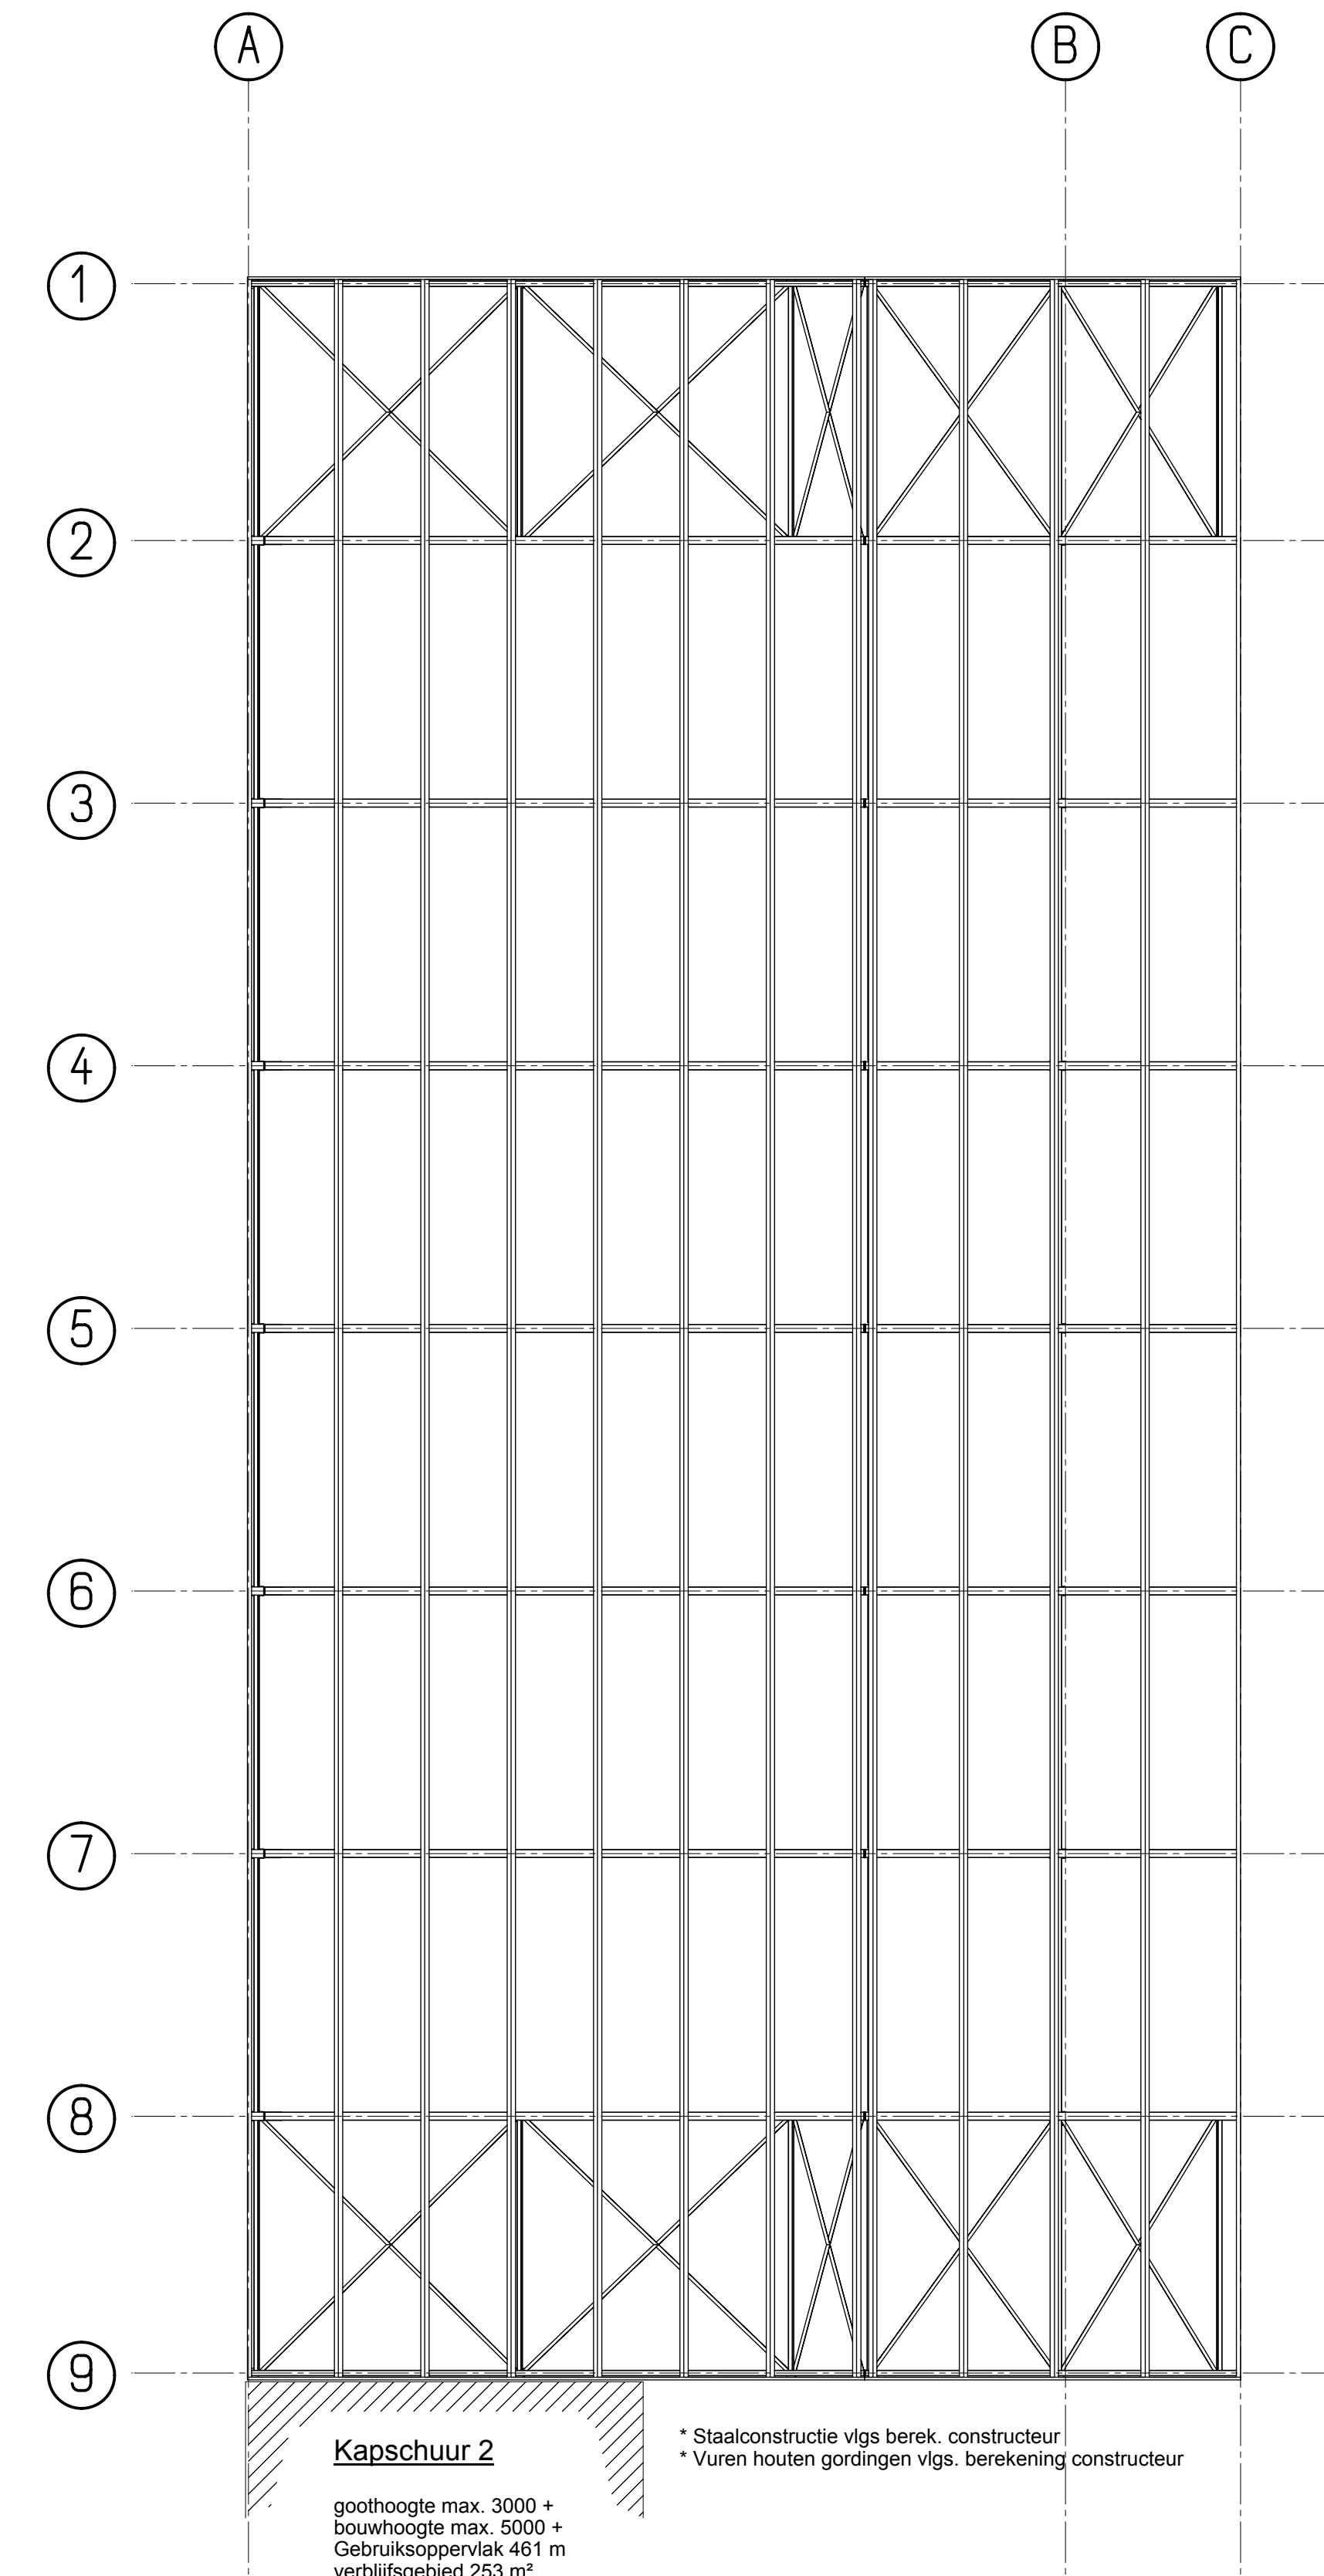


KAPPLAN

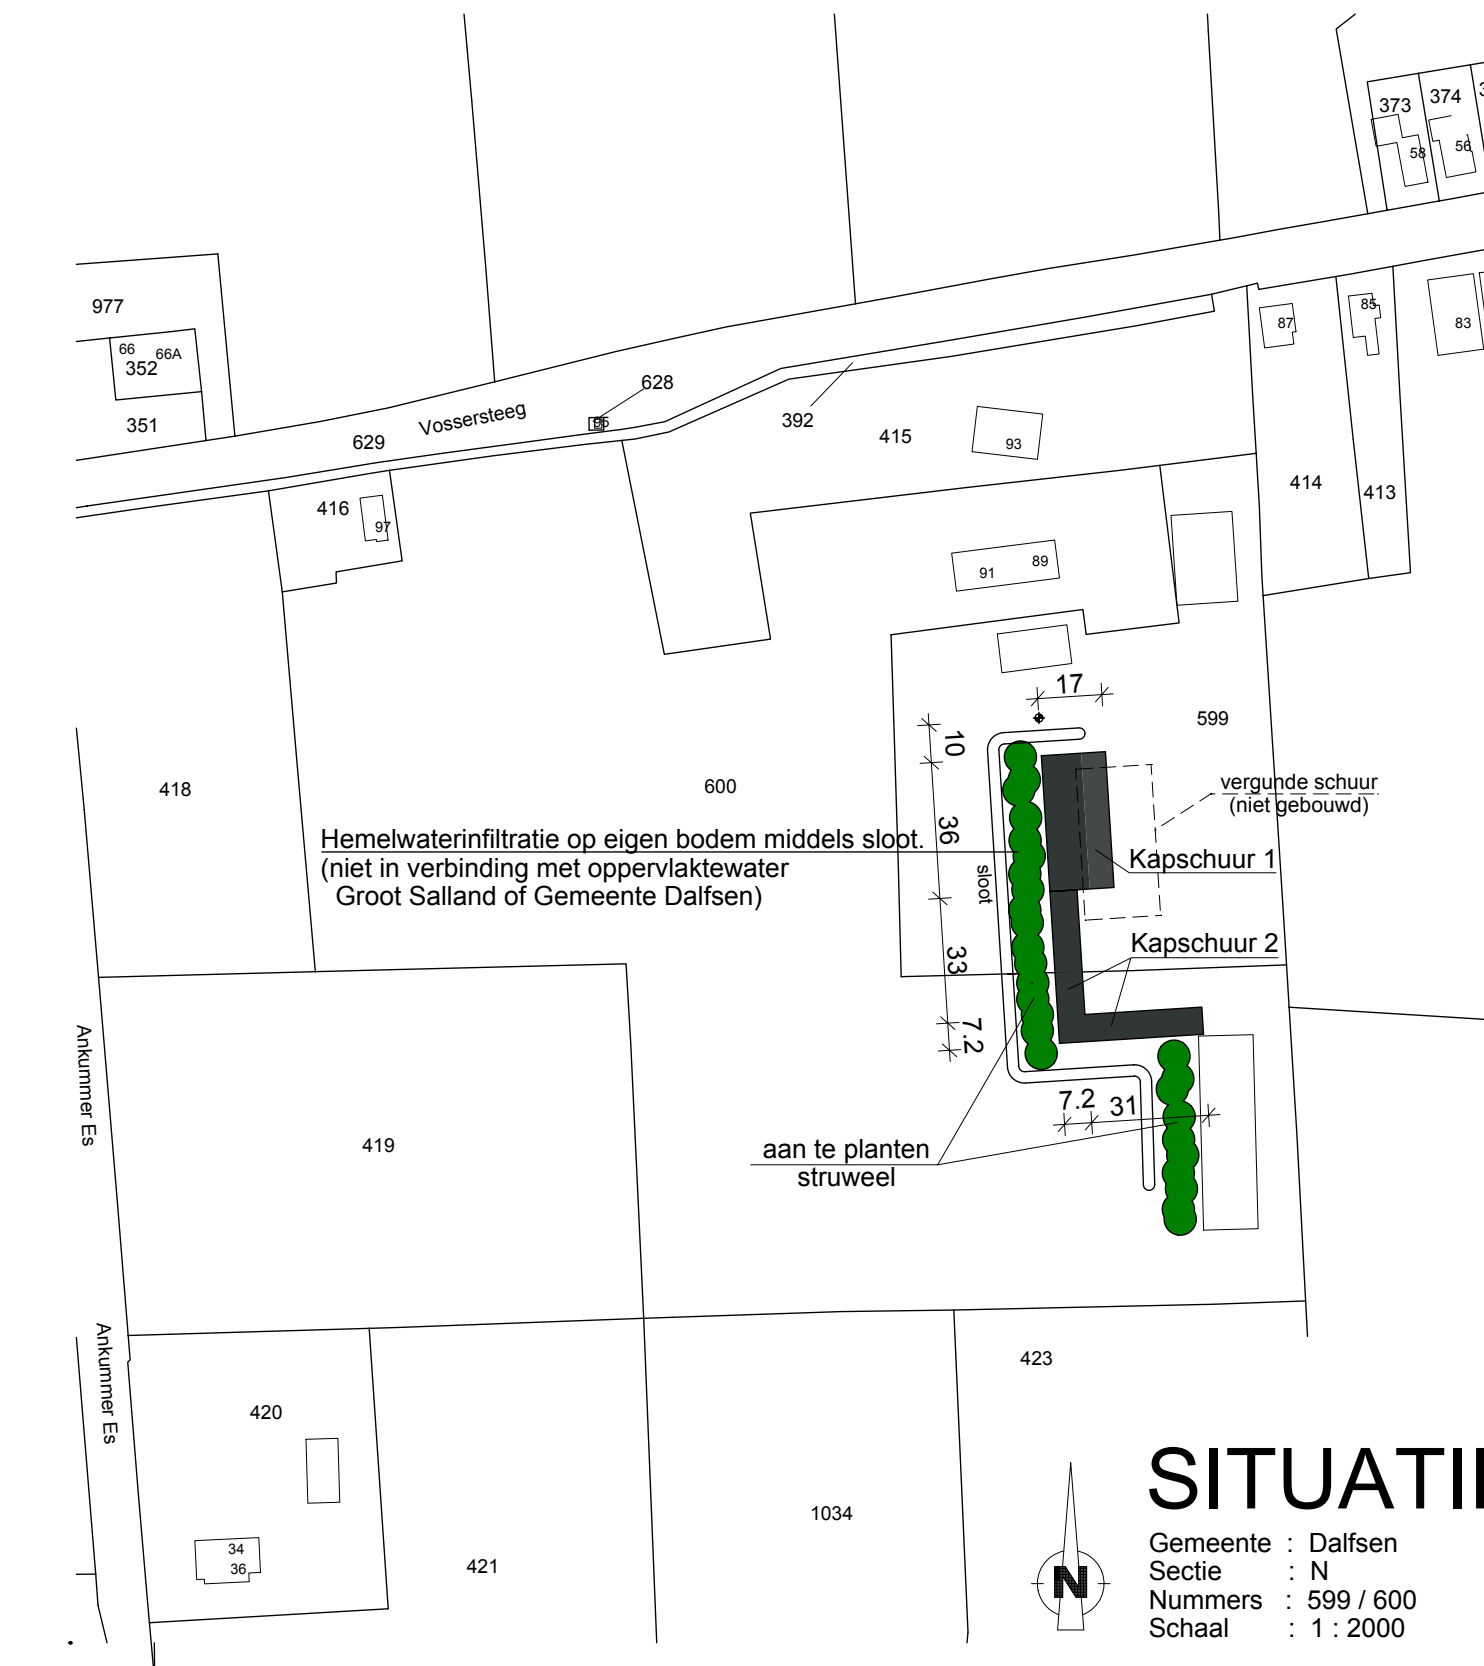


Bouwplan: Werktuigenbergingen aan de Vossesteeg 91 te Dalfsen
 Opdrachtgever: Dhr. J. Zielman, Vossesteeg 91, 7722 RJ Dalfsen, tel. 06-25247602, fjzielman@zonnet.nl
 Onderdeel: Plattekening Kapschuur 1 en Kapschuur 2

B.O.M.A.
STAALBOUW B.V.
 Postbus 126 7800 AC Vroomhoop
 Kloosterlaan 1 7802 PH Marienberg
 Tel. 0523-251490 Fax. 0523-252392
 E-Mail: info@bomastal.nl
 Internet: www.bomastal.nl


gewijzigd:	datum:
gewijzigd: K.Roessink	datum: 15-05-2014
gewijzigd: K.Roessink	datum: 09-04-2014
getekend: K.Roessink	datum: 09-01-2014
schaal: 1:100	formaat: A0
	werktekeningnummer: 20130974_B-01

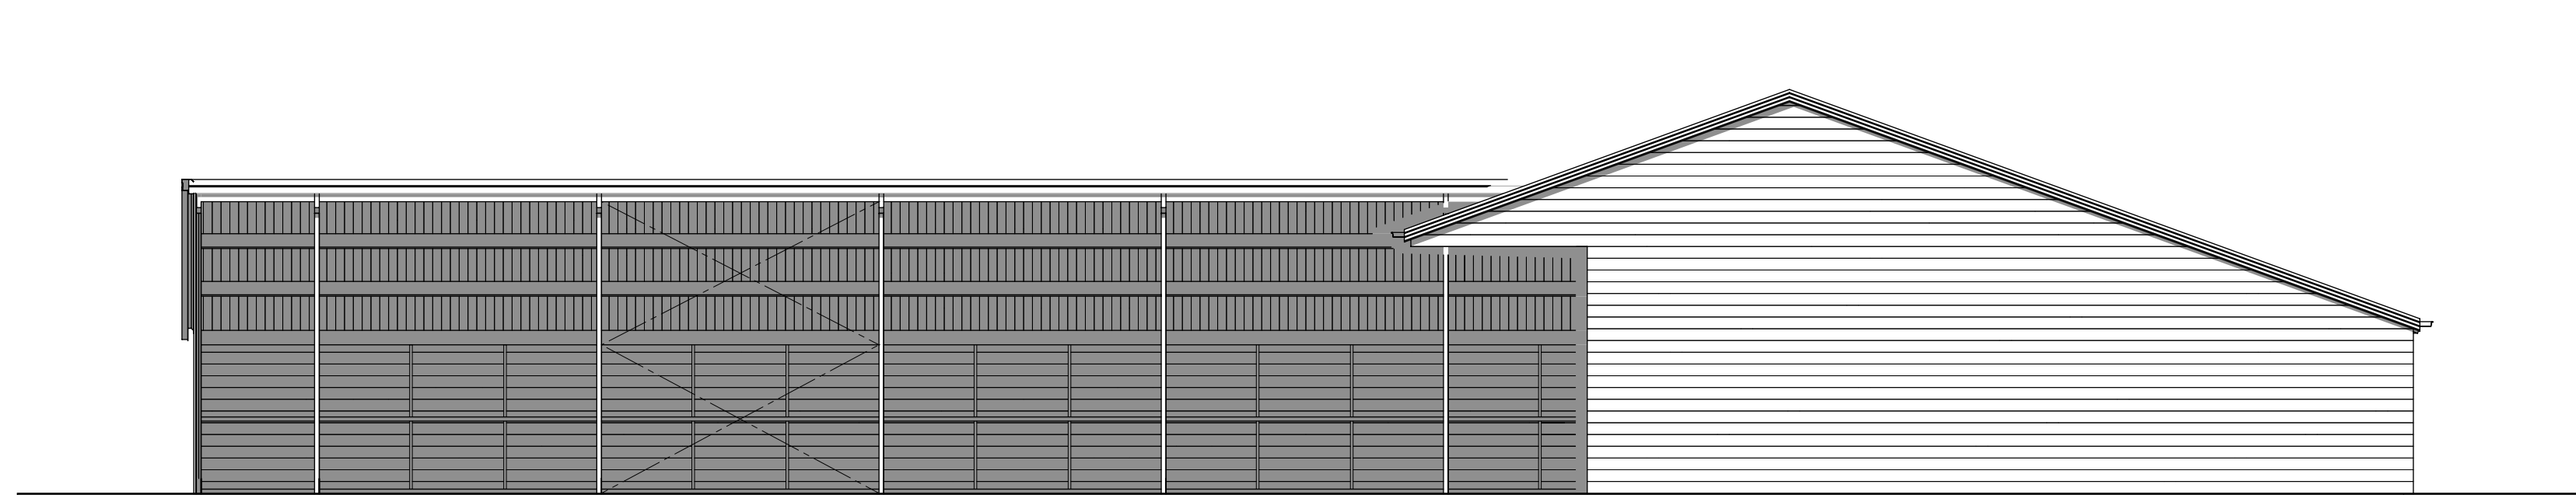


VOORGEVEL

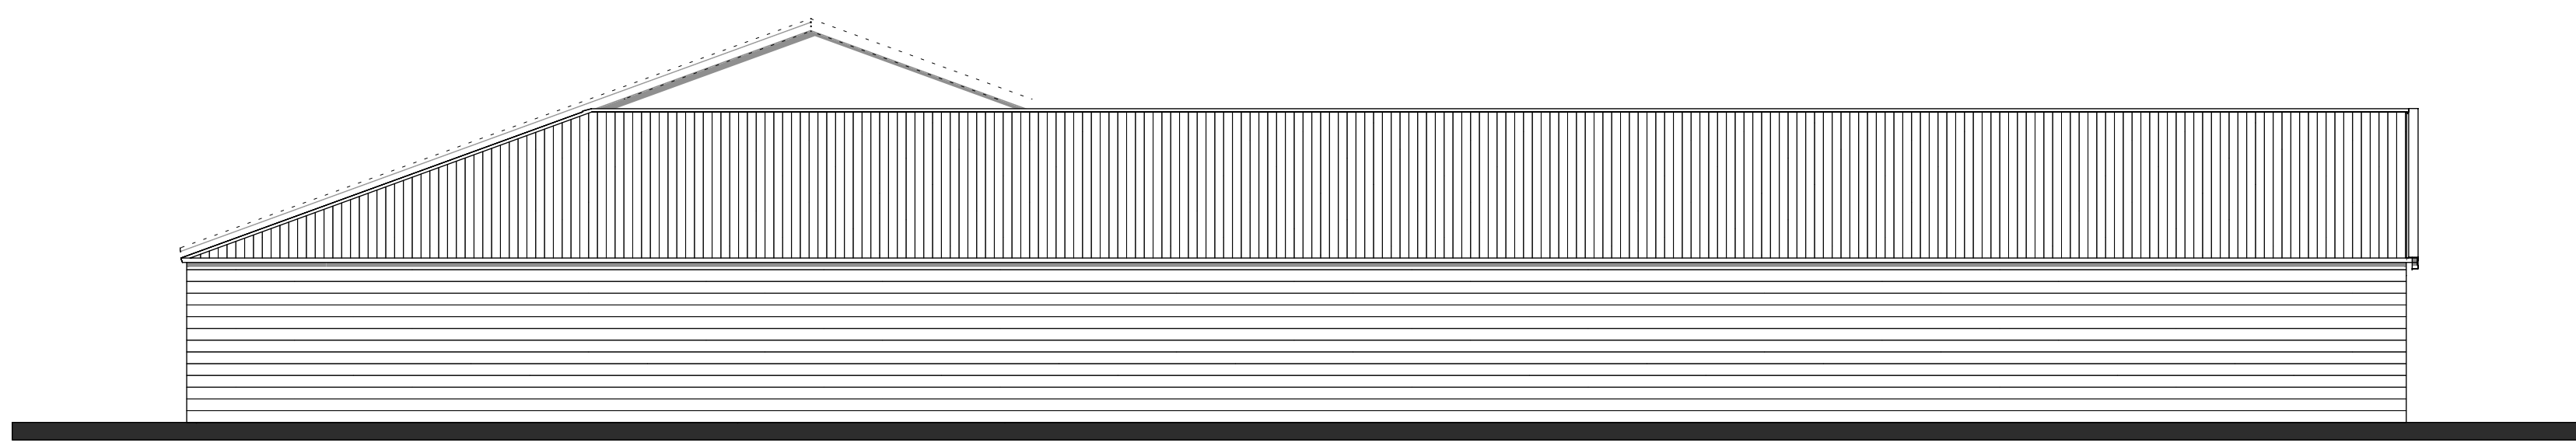


ACHTERGEVEL

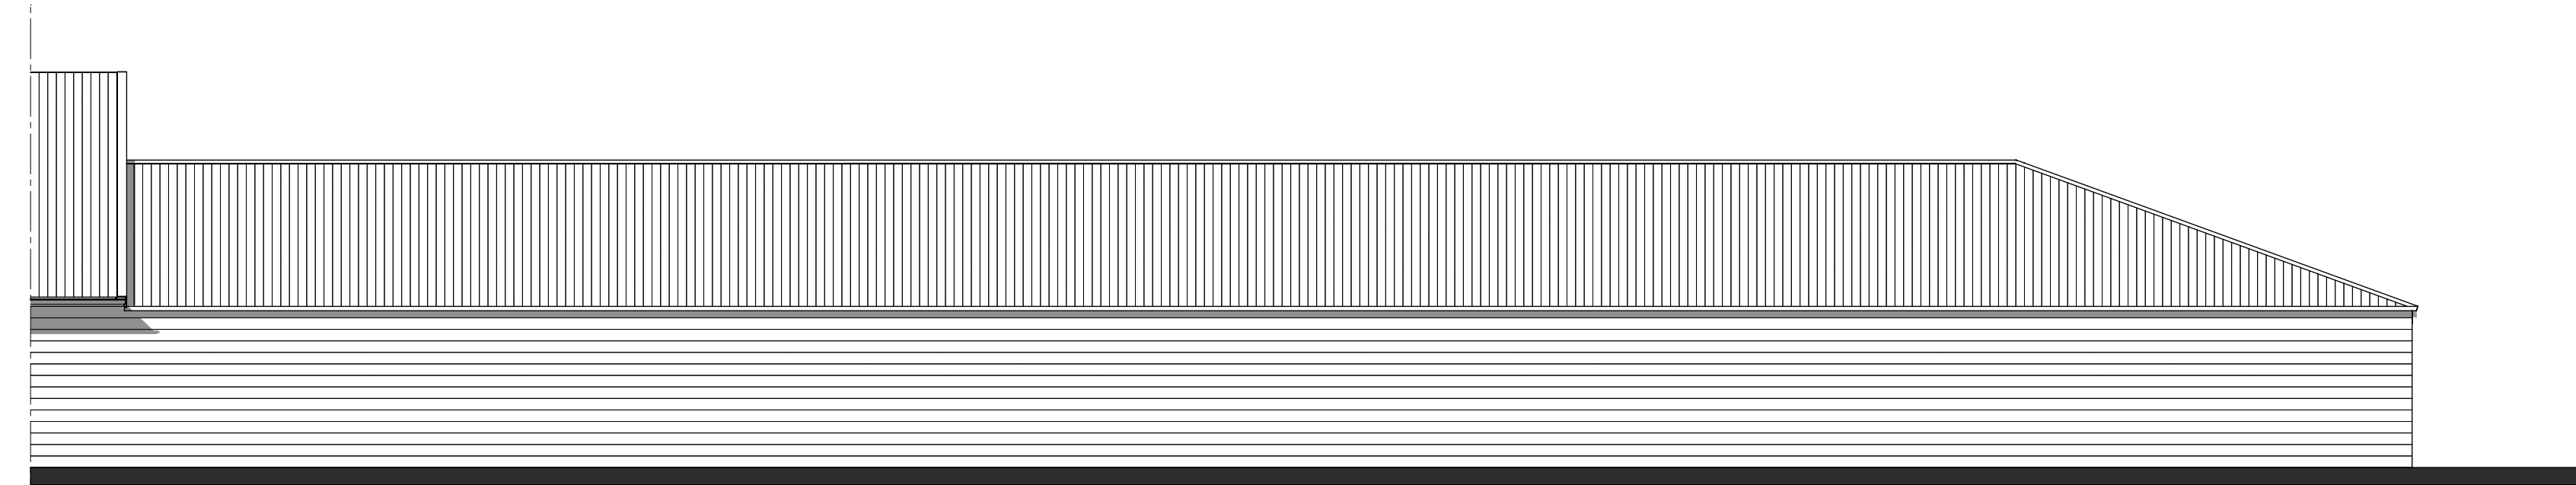


RECHTER GEVEL

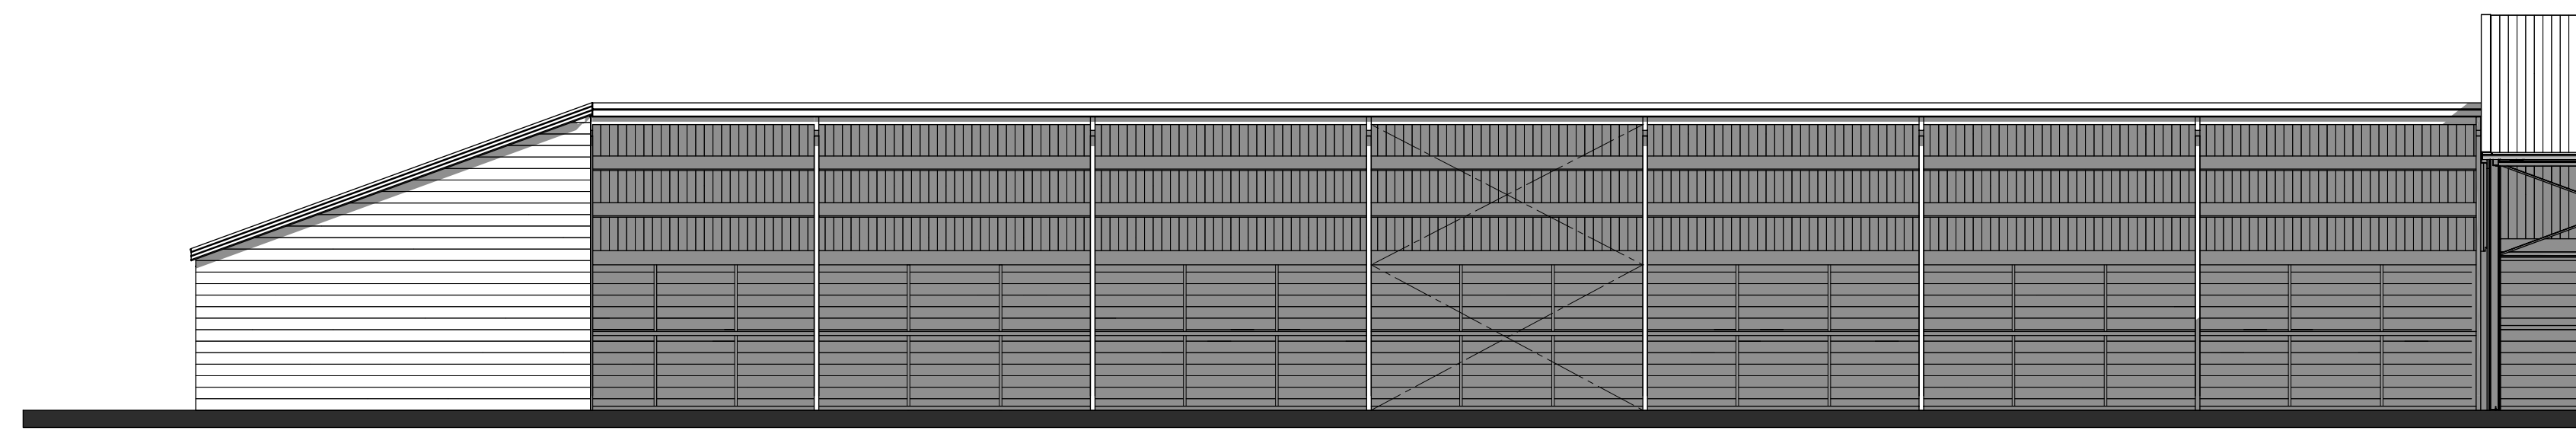


LINKER GEVEL

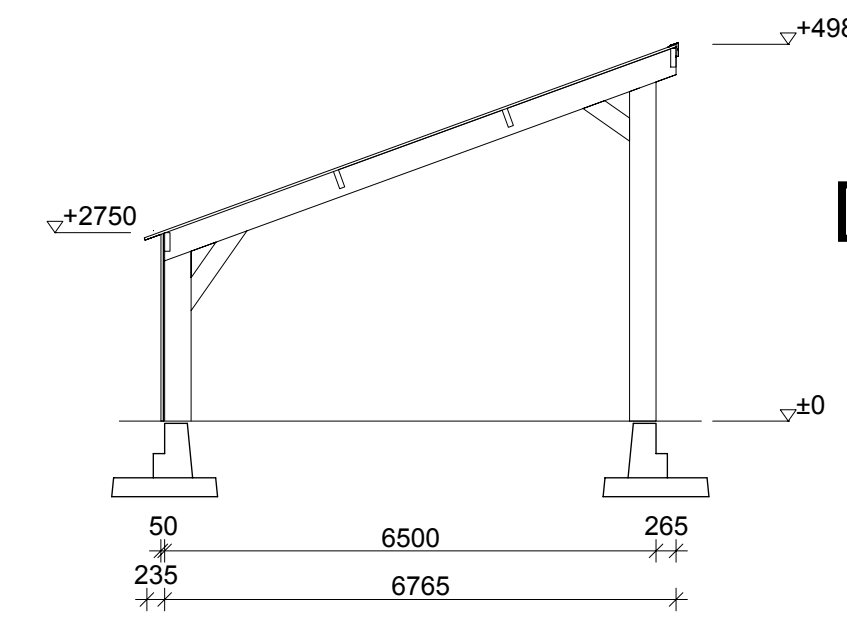

DOORSNEDE B-B

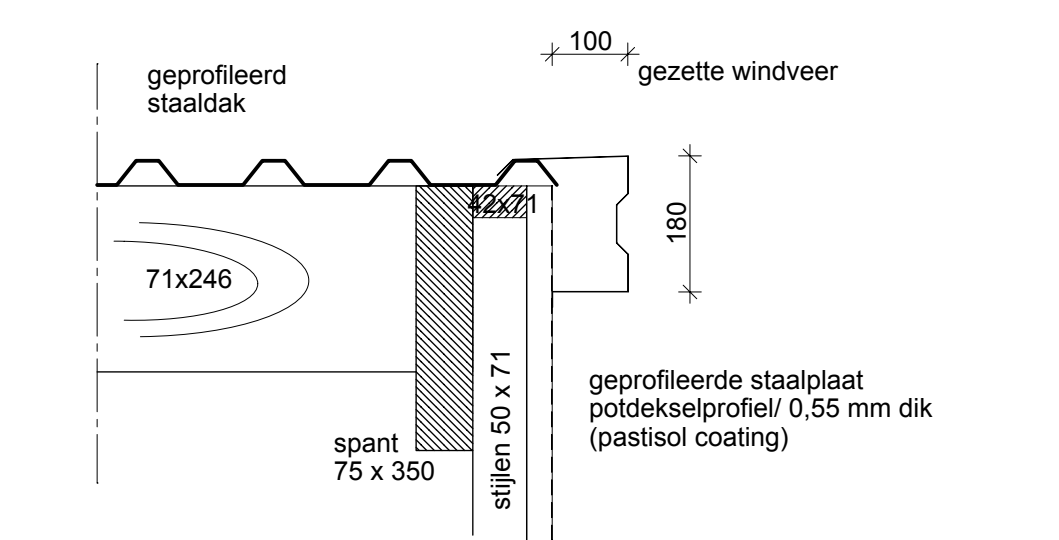


DETAILS 1:10

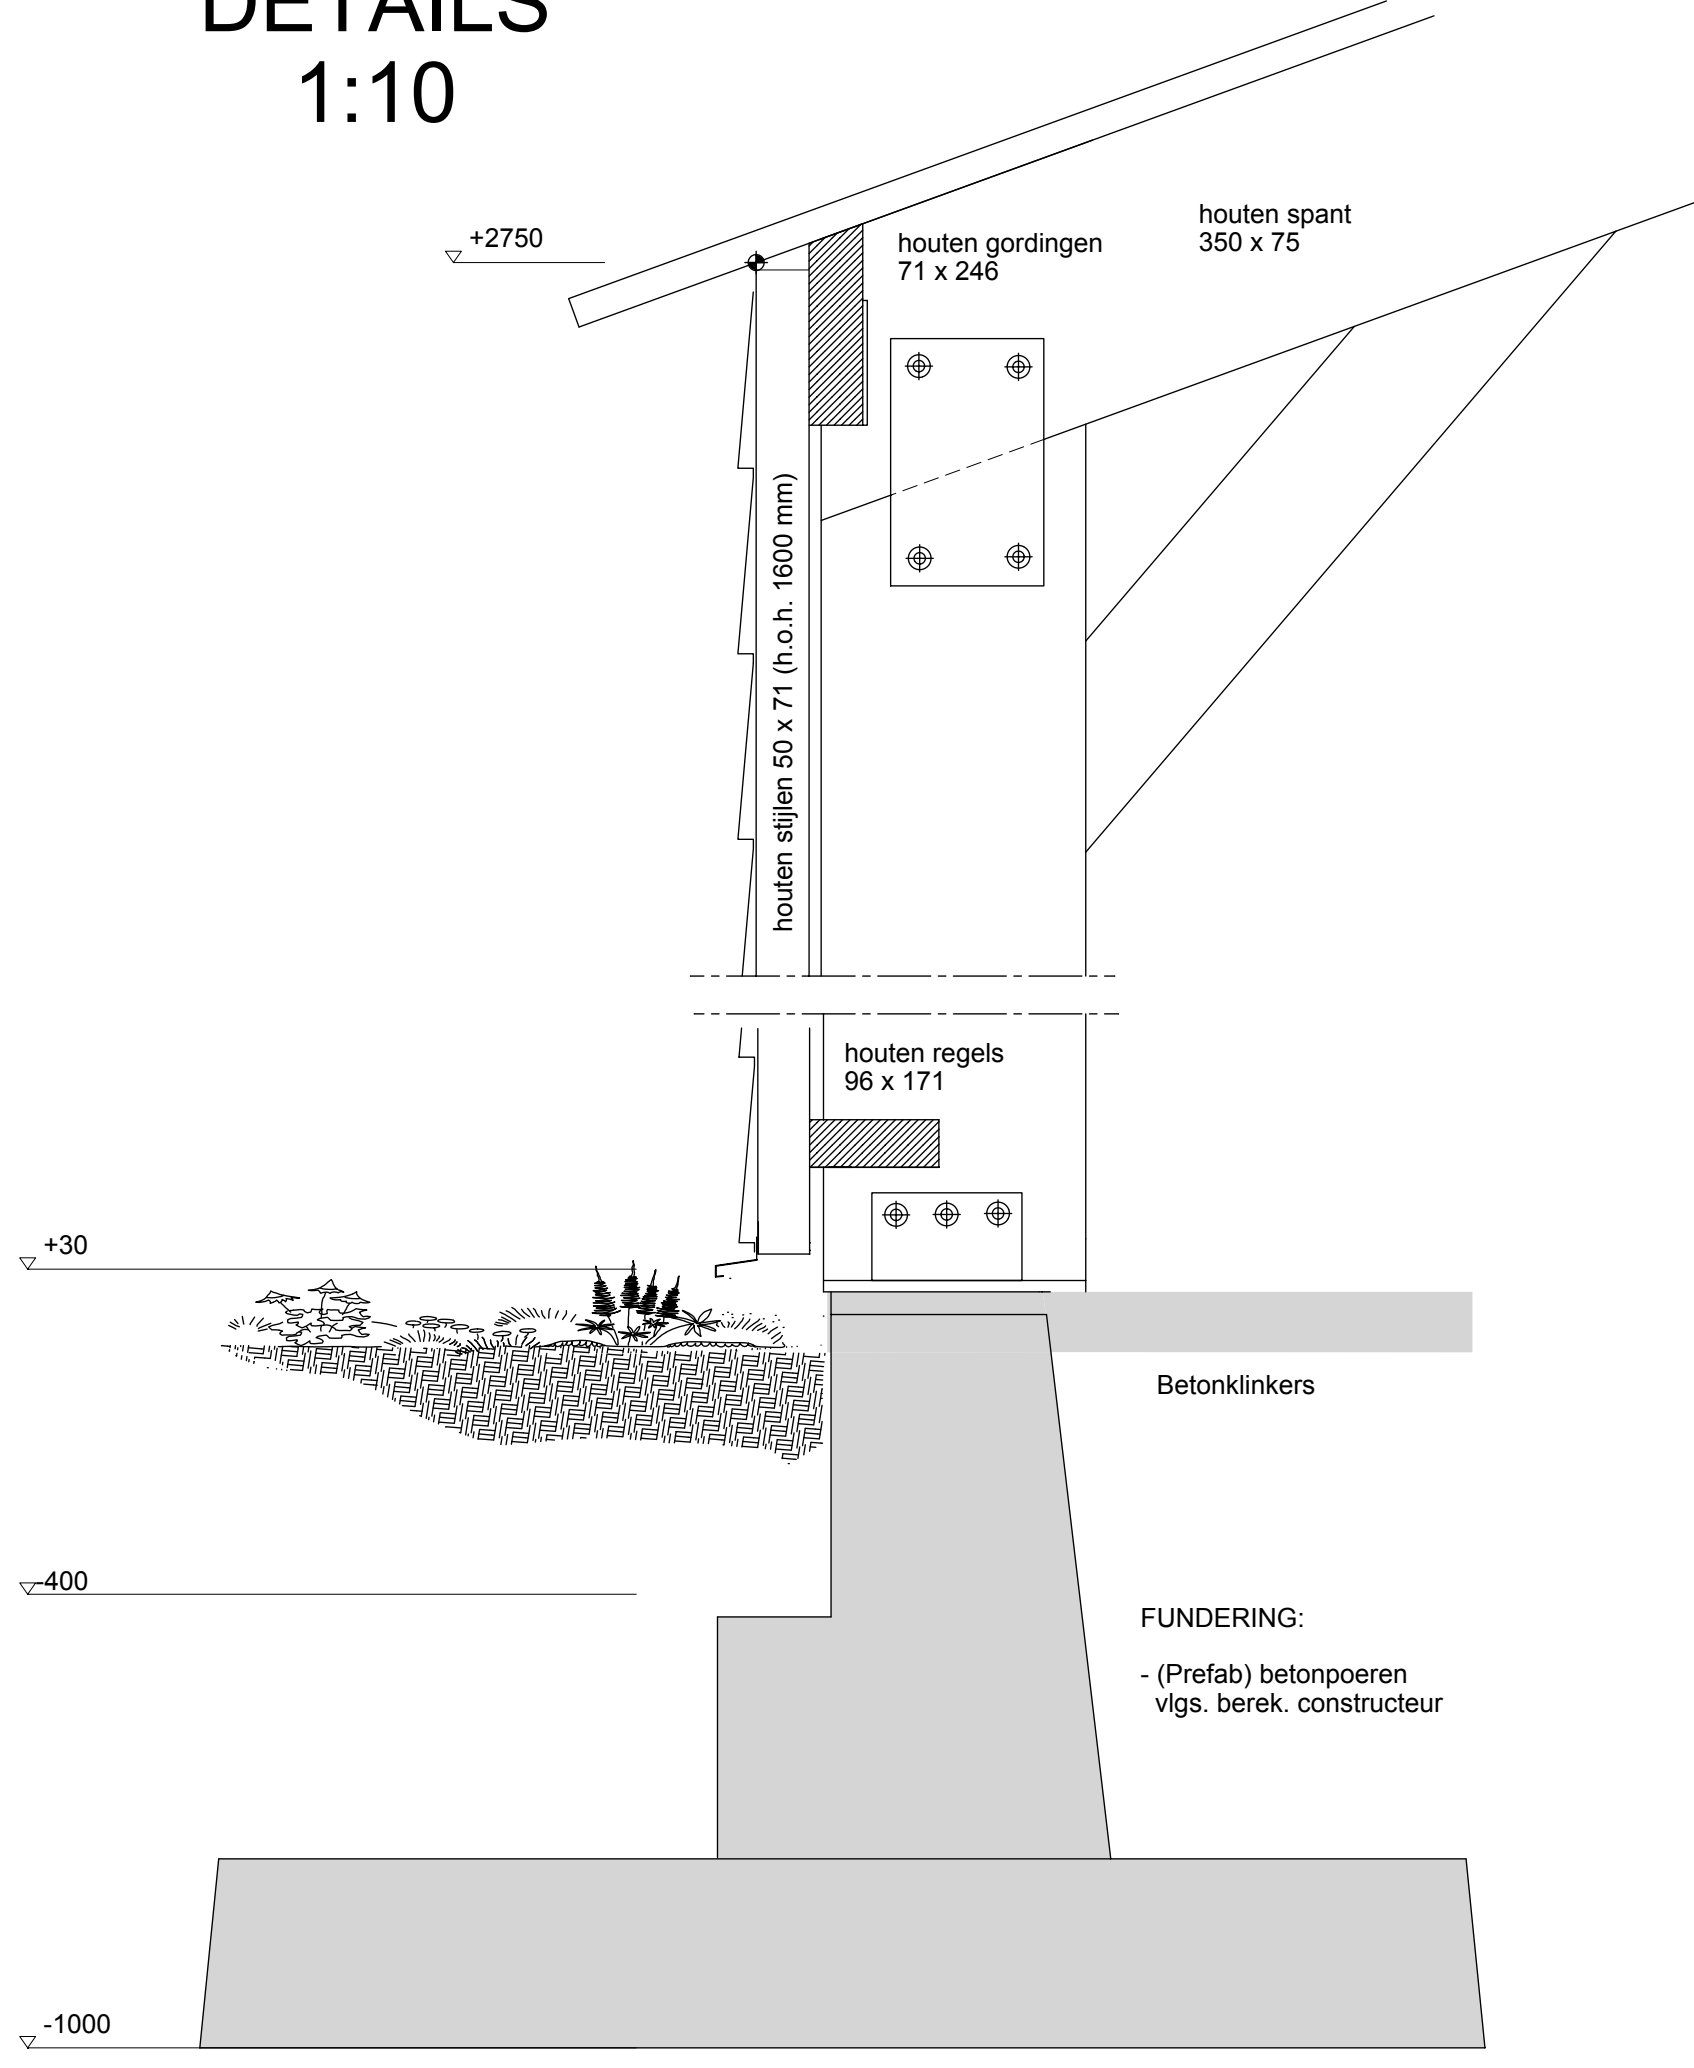


MATERIALEN- EN KLEURENSCHEMA


ONDERDELEN:	MATERIALEN:	KLEUREN:
gevels	geprofi. staalplaat	zwart
dakbedekking	geprofi. staalplaat	zwart
windveren	aluminiumstaal	zwart

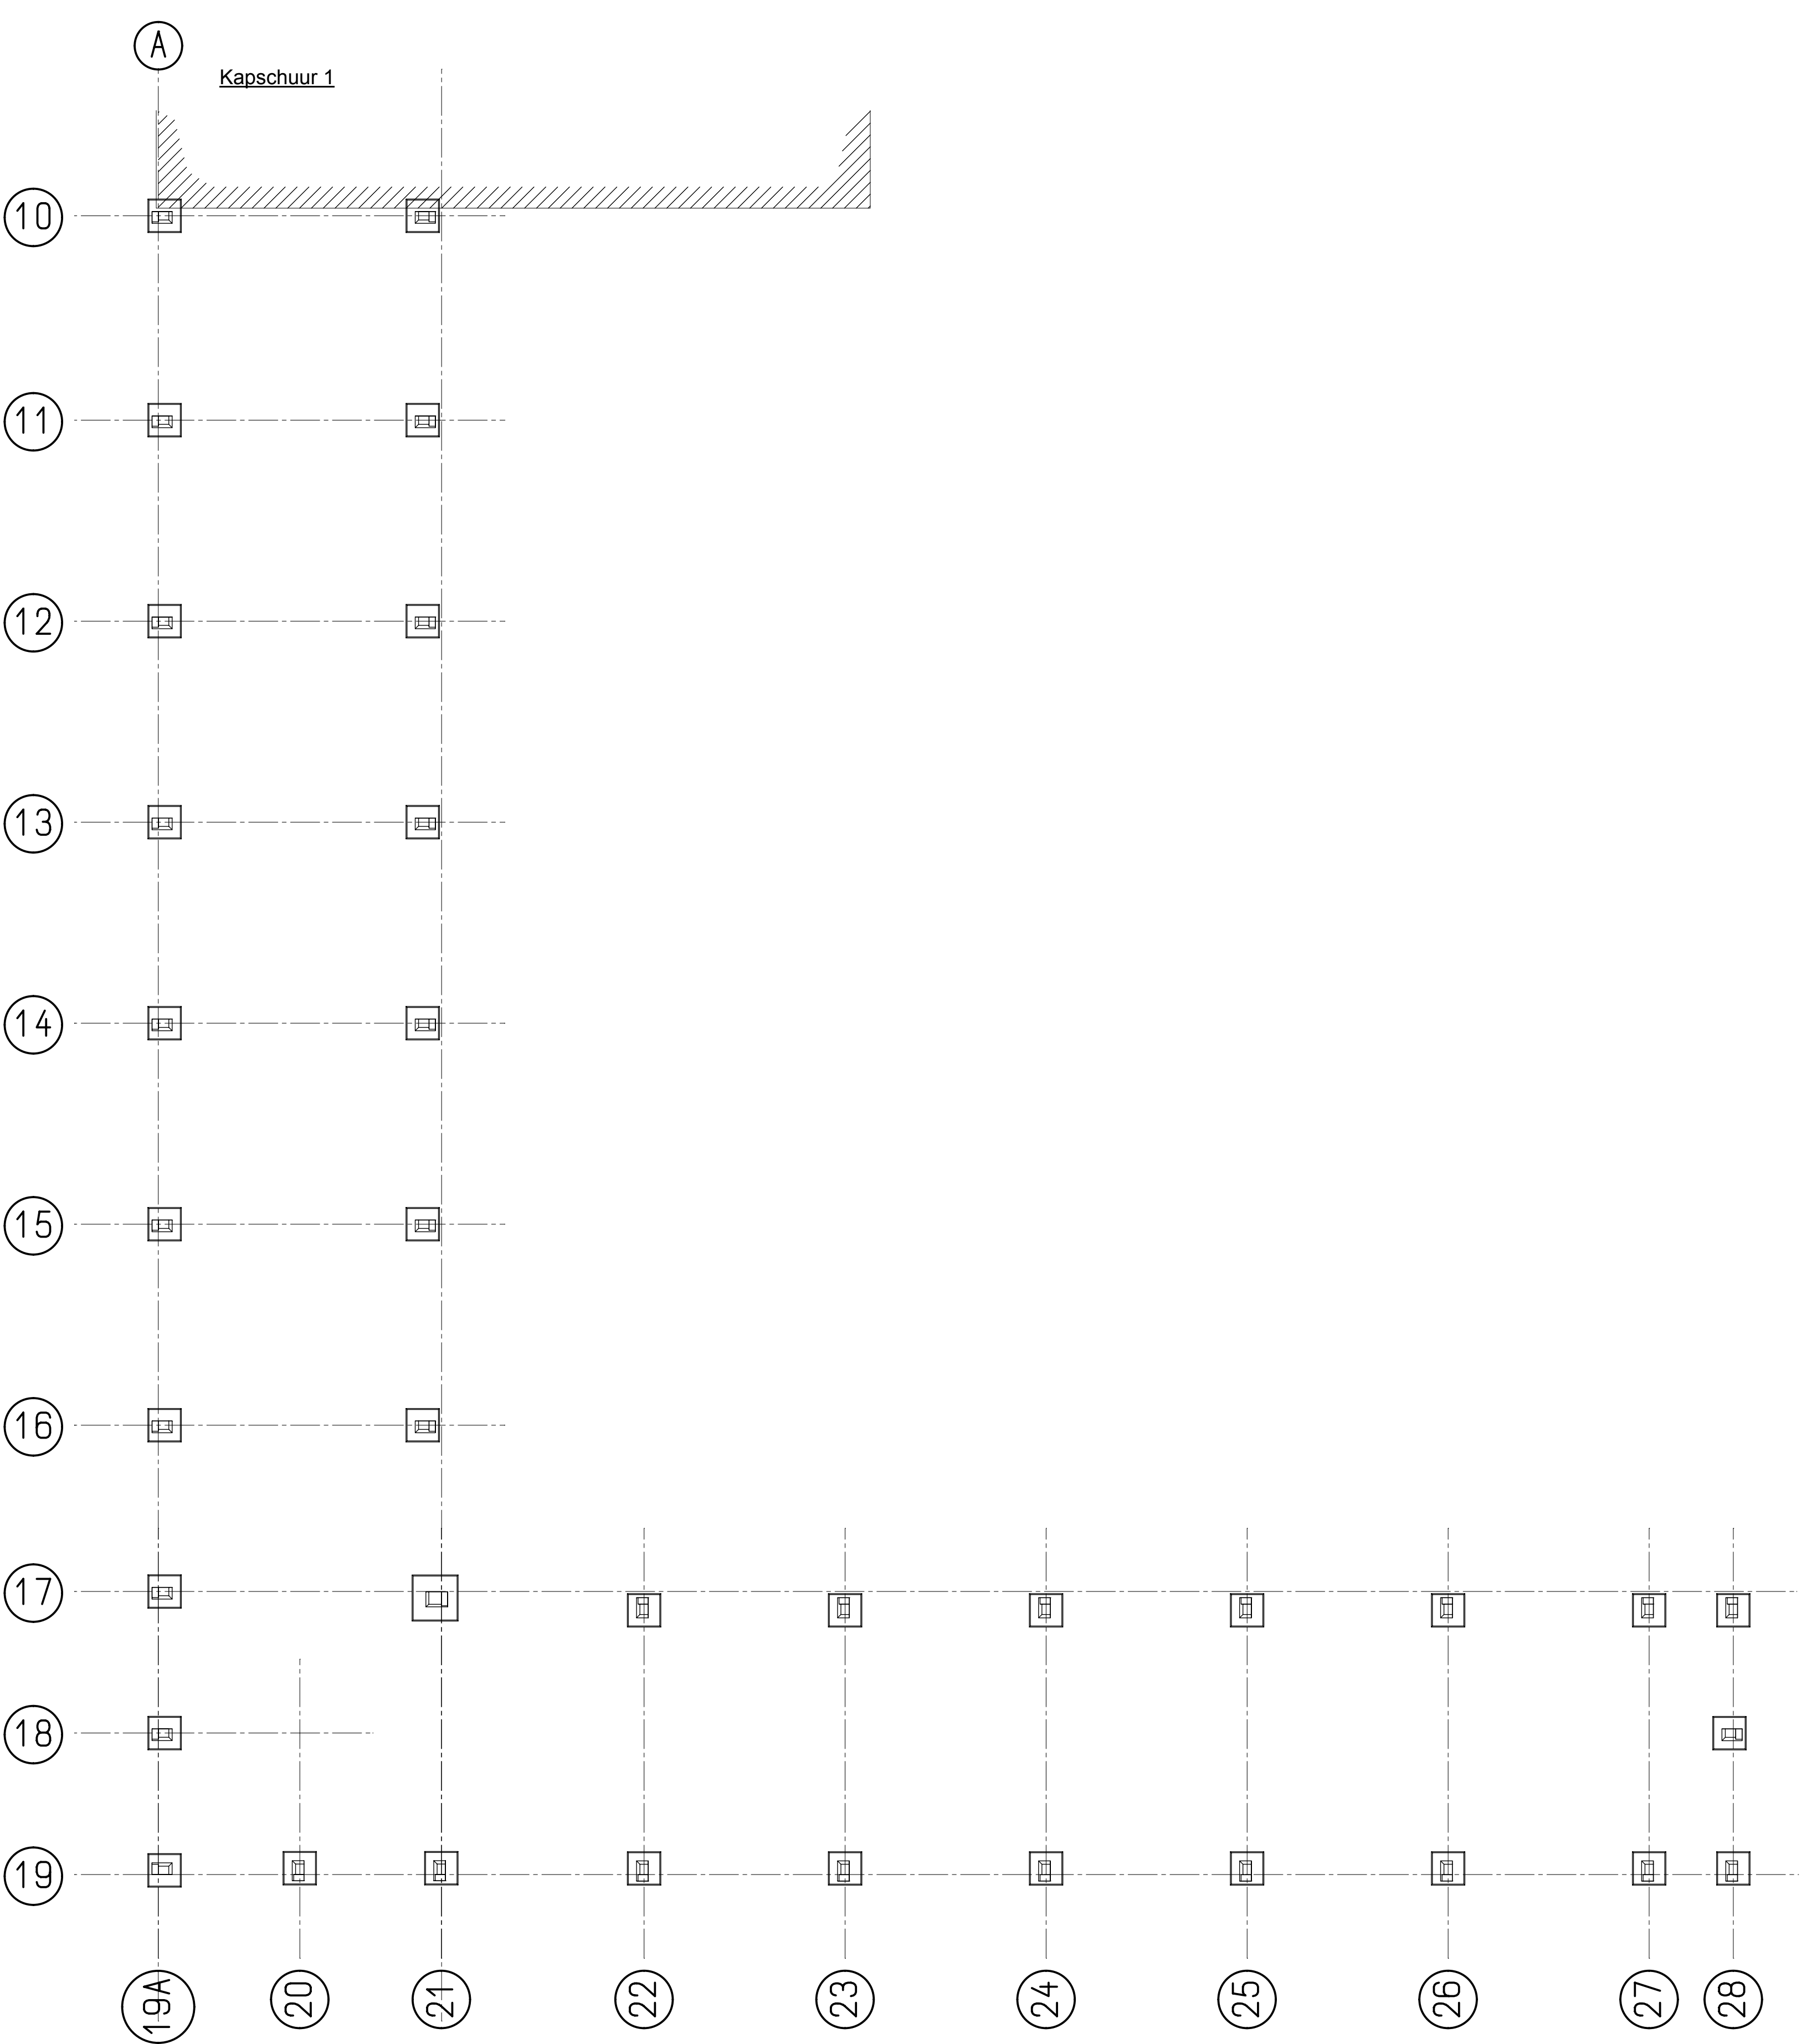



FUNDERING

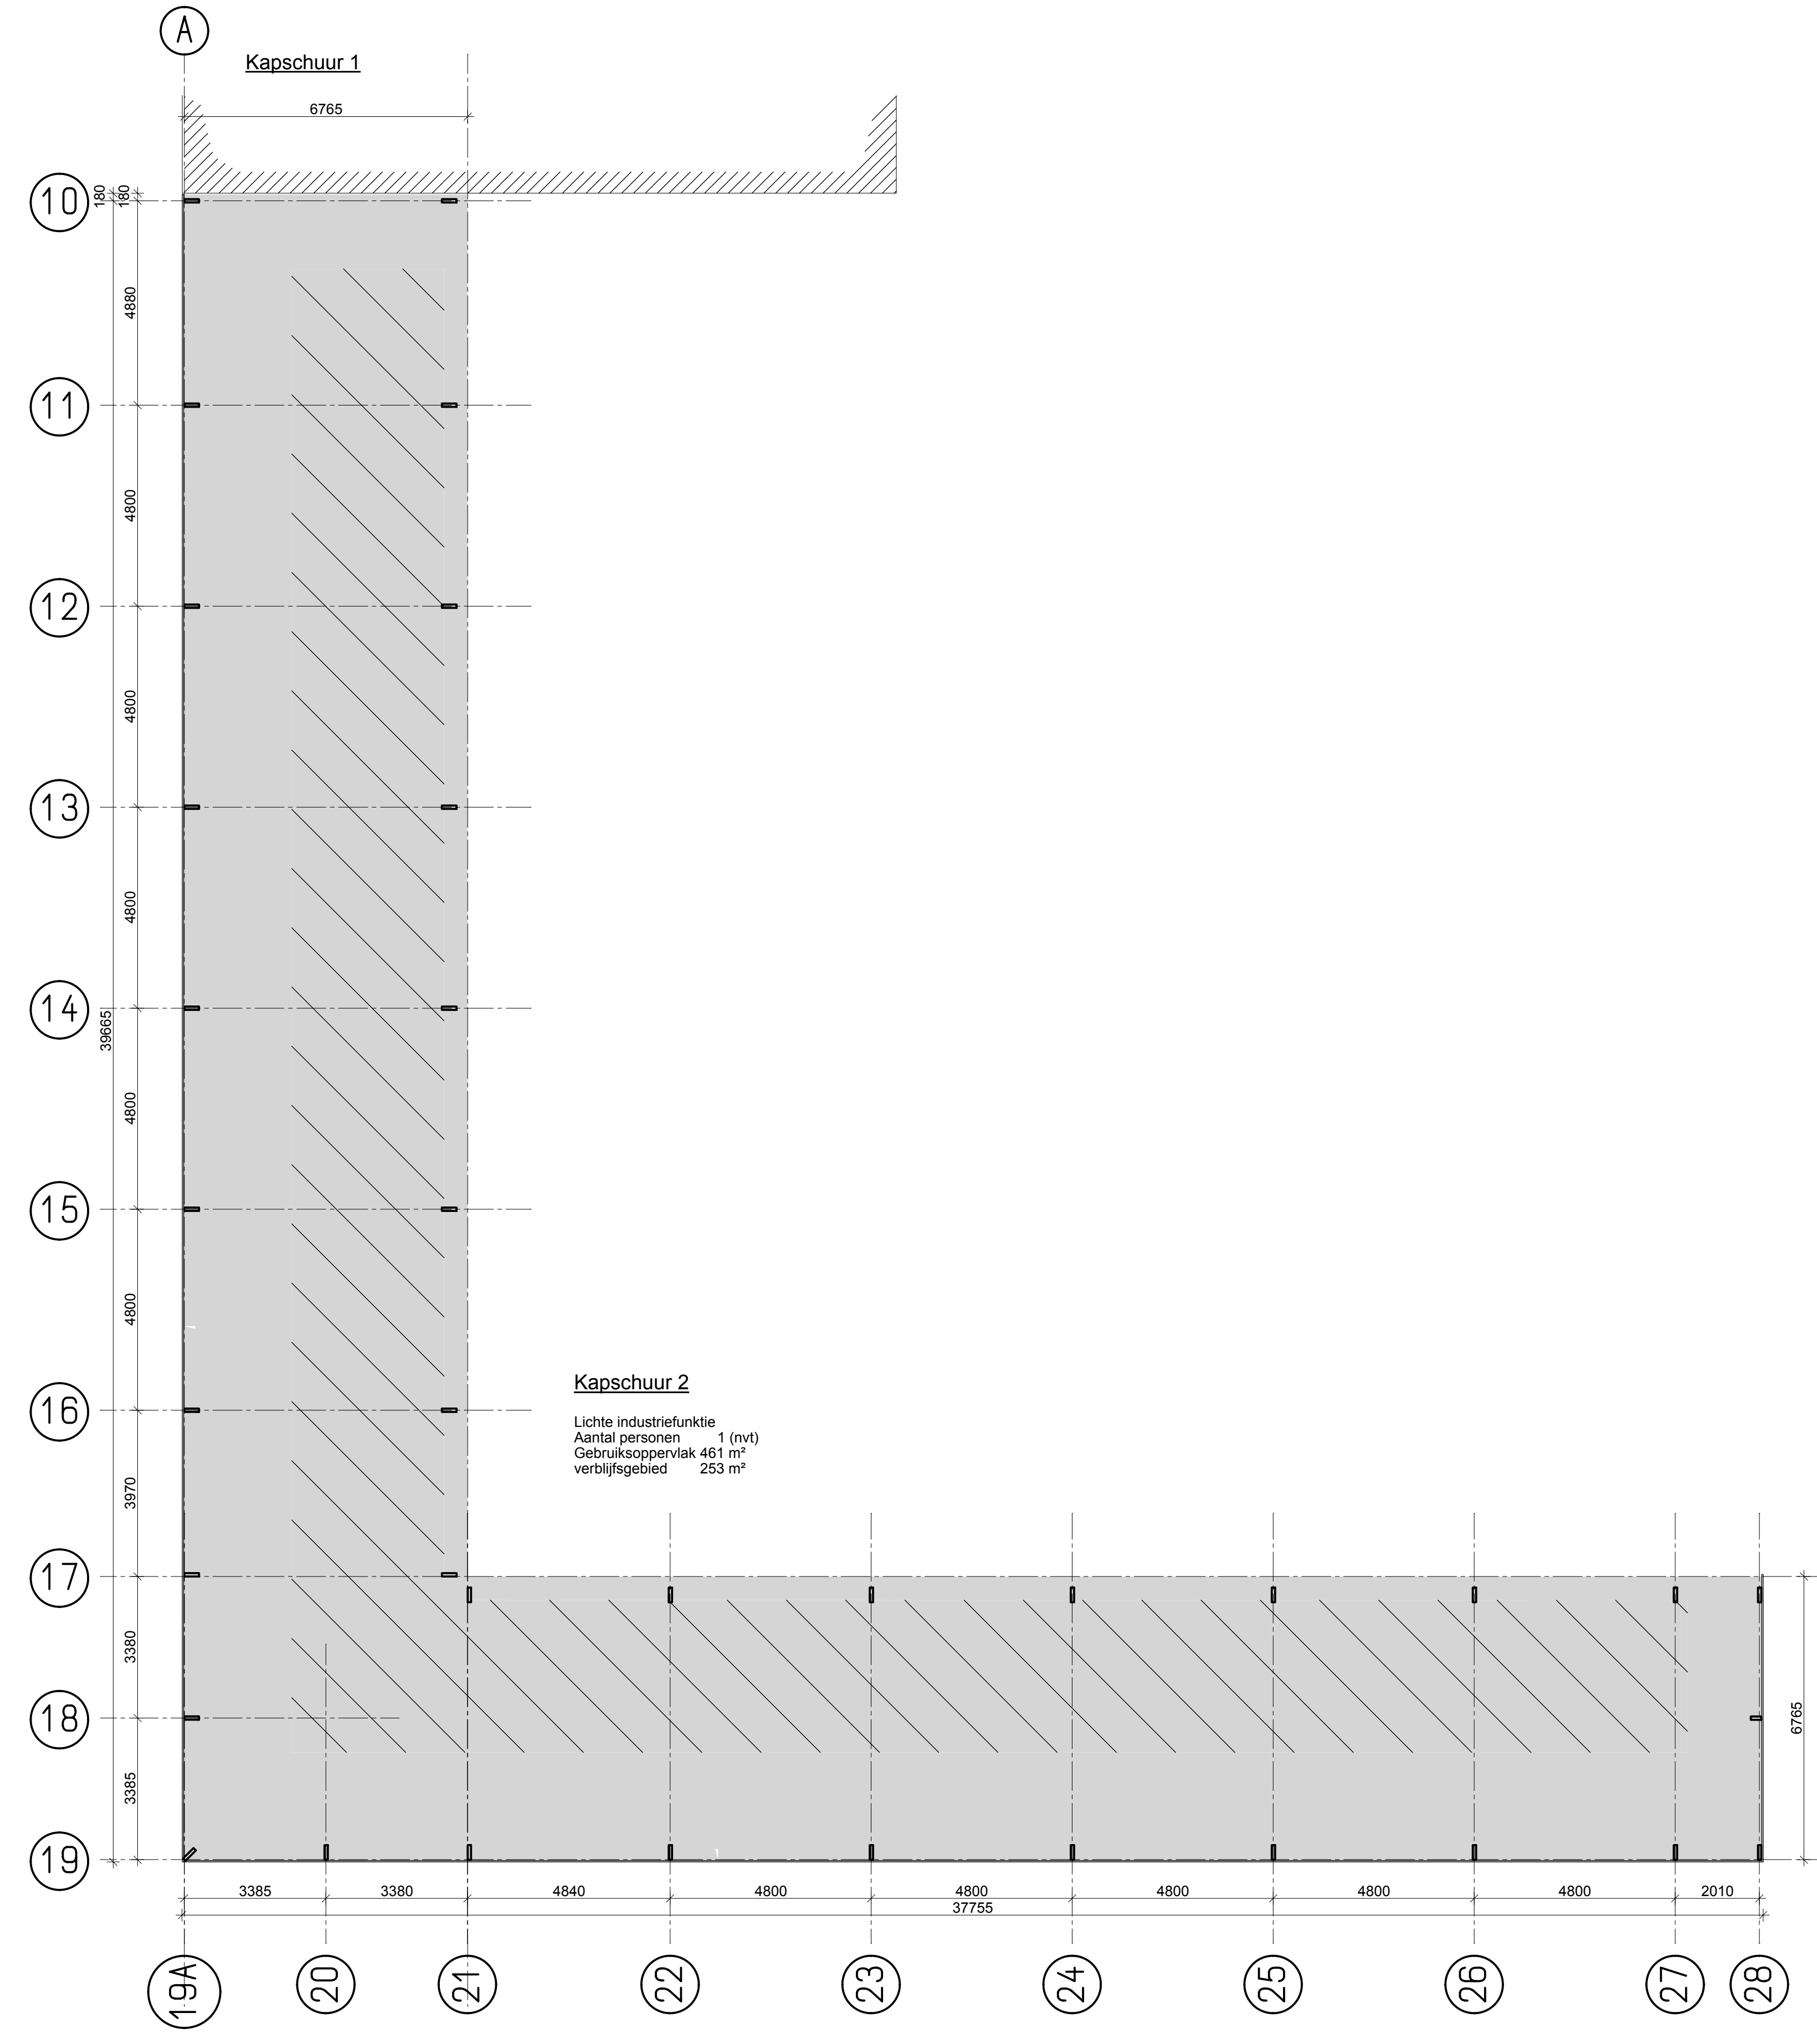

PLATTEGROND

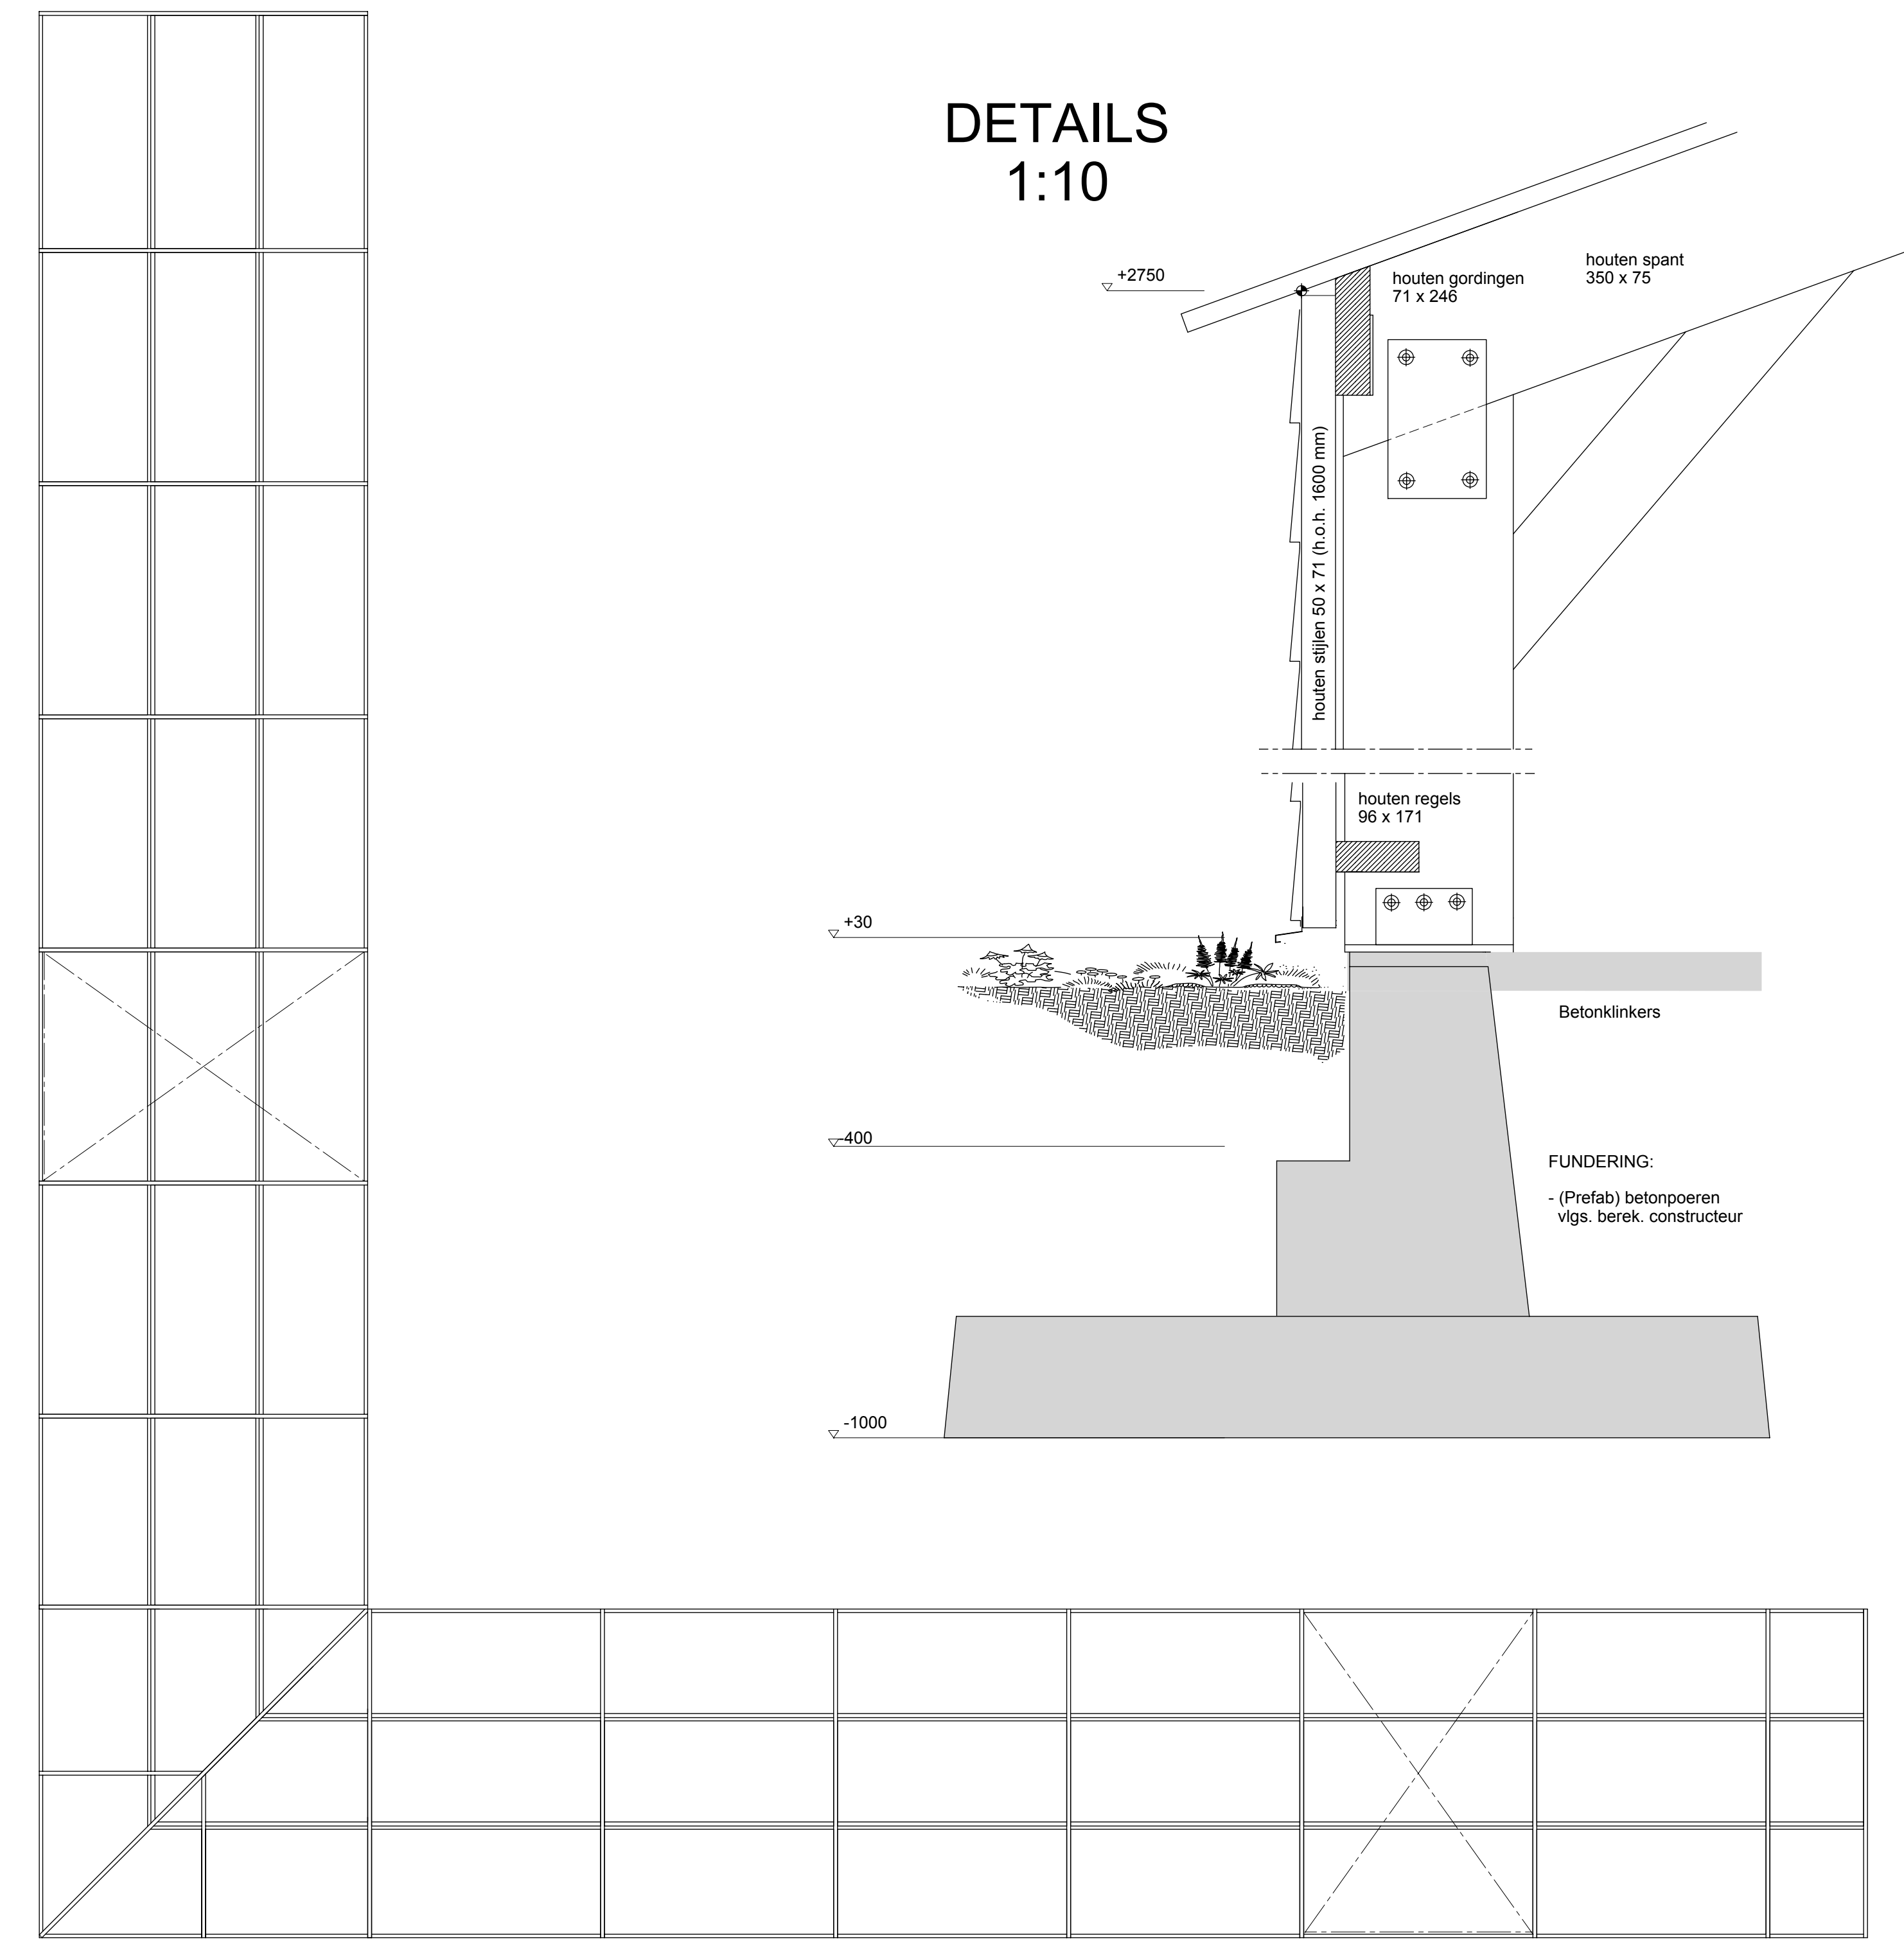

KAPPLAN

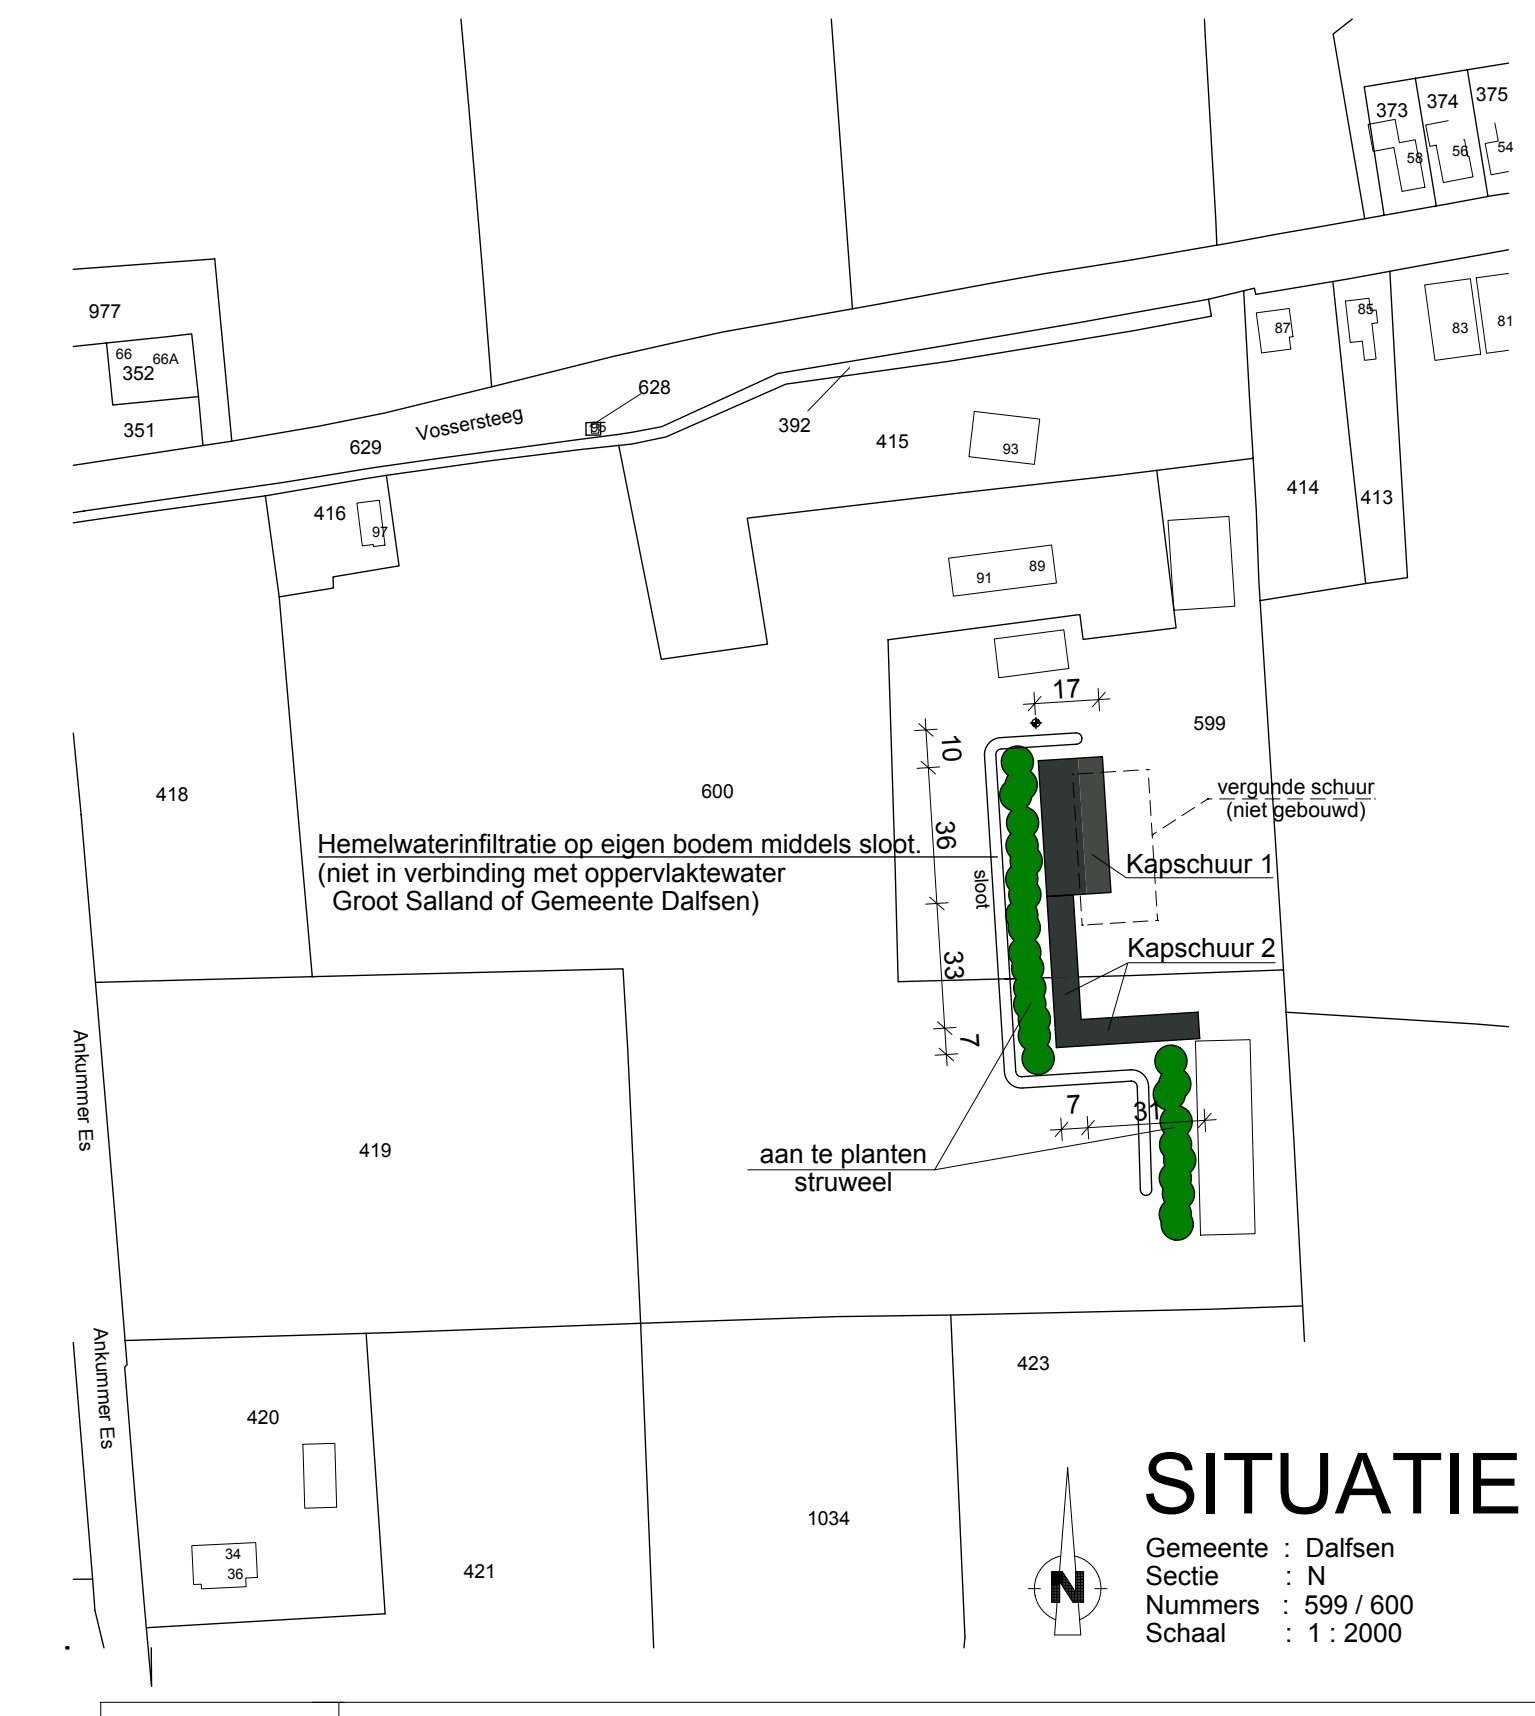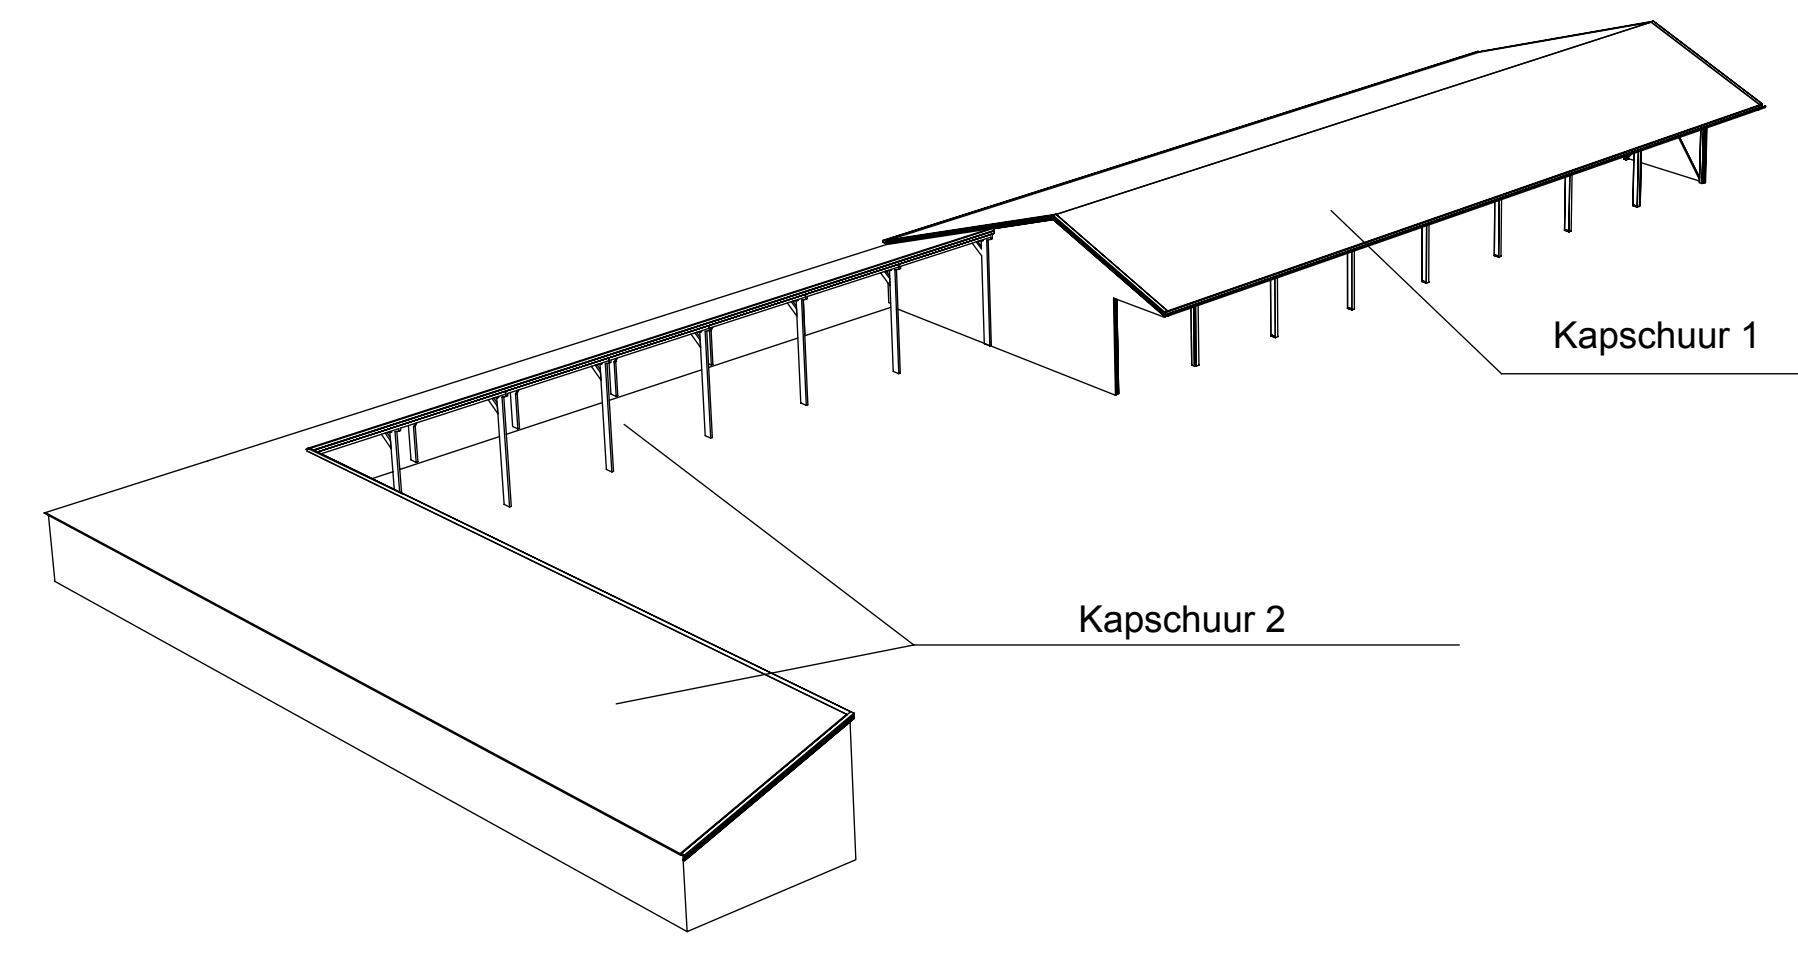

SITUATIE

Bouwplan: Werktuigenbergingen aan de Vossensteeg 51 te Dalfsen
 Opdrachtgever: Dhr. J. Zelman, Vossensteeg 51, 7722 RJ Dalfsen, tel. 06-25247602, j.zelman@zonnet.nl
 Onderdeel: Plattegrond Kapschuur 2

B.O.M.A.
 STALBOUW B.V.
 Postbus 125 7880 AC Vriemhoop
 Kloosterlaan 1 7050 PH Marneburg
 Tel. 0523-251480 Fax 0523-252382
 E-Mail: info@bonastal.nl Internet: www.bonastal.nl

gewijzigd:	datum:
gewijzigd:	datum:
gewijzigd:	datum:
getekend: K. Roessink	datum: 13-06-2014
schaal: 1:100	formaat: 841*1400
	werktekeningnummer: 20130974_B-02

* Fundering vlg berekening constructeur
 * Hemelwater afwateren op eigen terrein. (geen goten)