


basis

GRÖEN = VOET
 GEEL = FIETS
 ROOD = AUTO

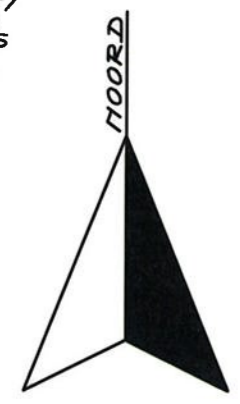

HEMELWATER VAN DAKEN EN
 TERREINVERHARDINGEN DMV.
 WADI'S EN INFILTRATIERIOL
 OP EIGEN TERREIN AFVOEREN.
 VOLGENS AAN TE LEVEREN
 BEREKENING.

AFVOER H.V.A. ORGANISEREN
 INFILTRATIE 20MM PER M²
 VOOR ALLE VERHARDE
 OPPERVLAKTES

GASLOOS BOUWEN

Situatie : schaal 1 : 500
 Sectie : K
 Perceelnr. : 9702 en 9703
 Kad. bek. gemeente : Dalfsen

SITUATIE

Ontwikkeling en realisatie :


AANNEMERBEDRIJF
HOEK & Zn. B.V.
NOBELSTRAAT 8
 7107 DC TUBBERGEN
 Tel. (0546) 42 21 02
Traditioneel de beste
www.aannemersbedrijf-hoek.nl

Architectuur :

Weghorst
Architectuur
RISSEISESTRAAT 6 7642CK WIERDEN
 TEL. 0546-573333 FAX 0546-574105
 SCHAAL 1:500
 D.D. 28-12-2017

optie 1

GRÖEN = VOET
 GEEL = FIETS
 ROOD = AUTO

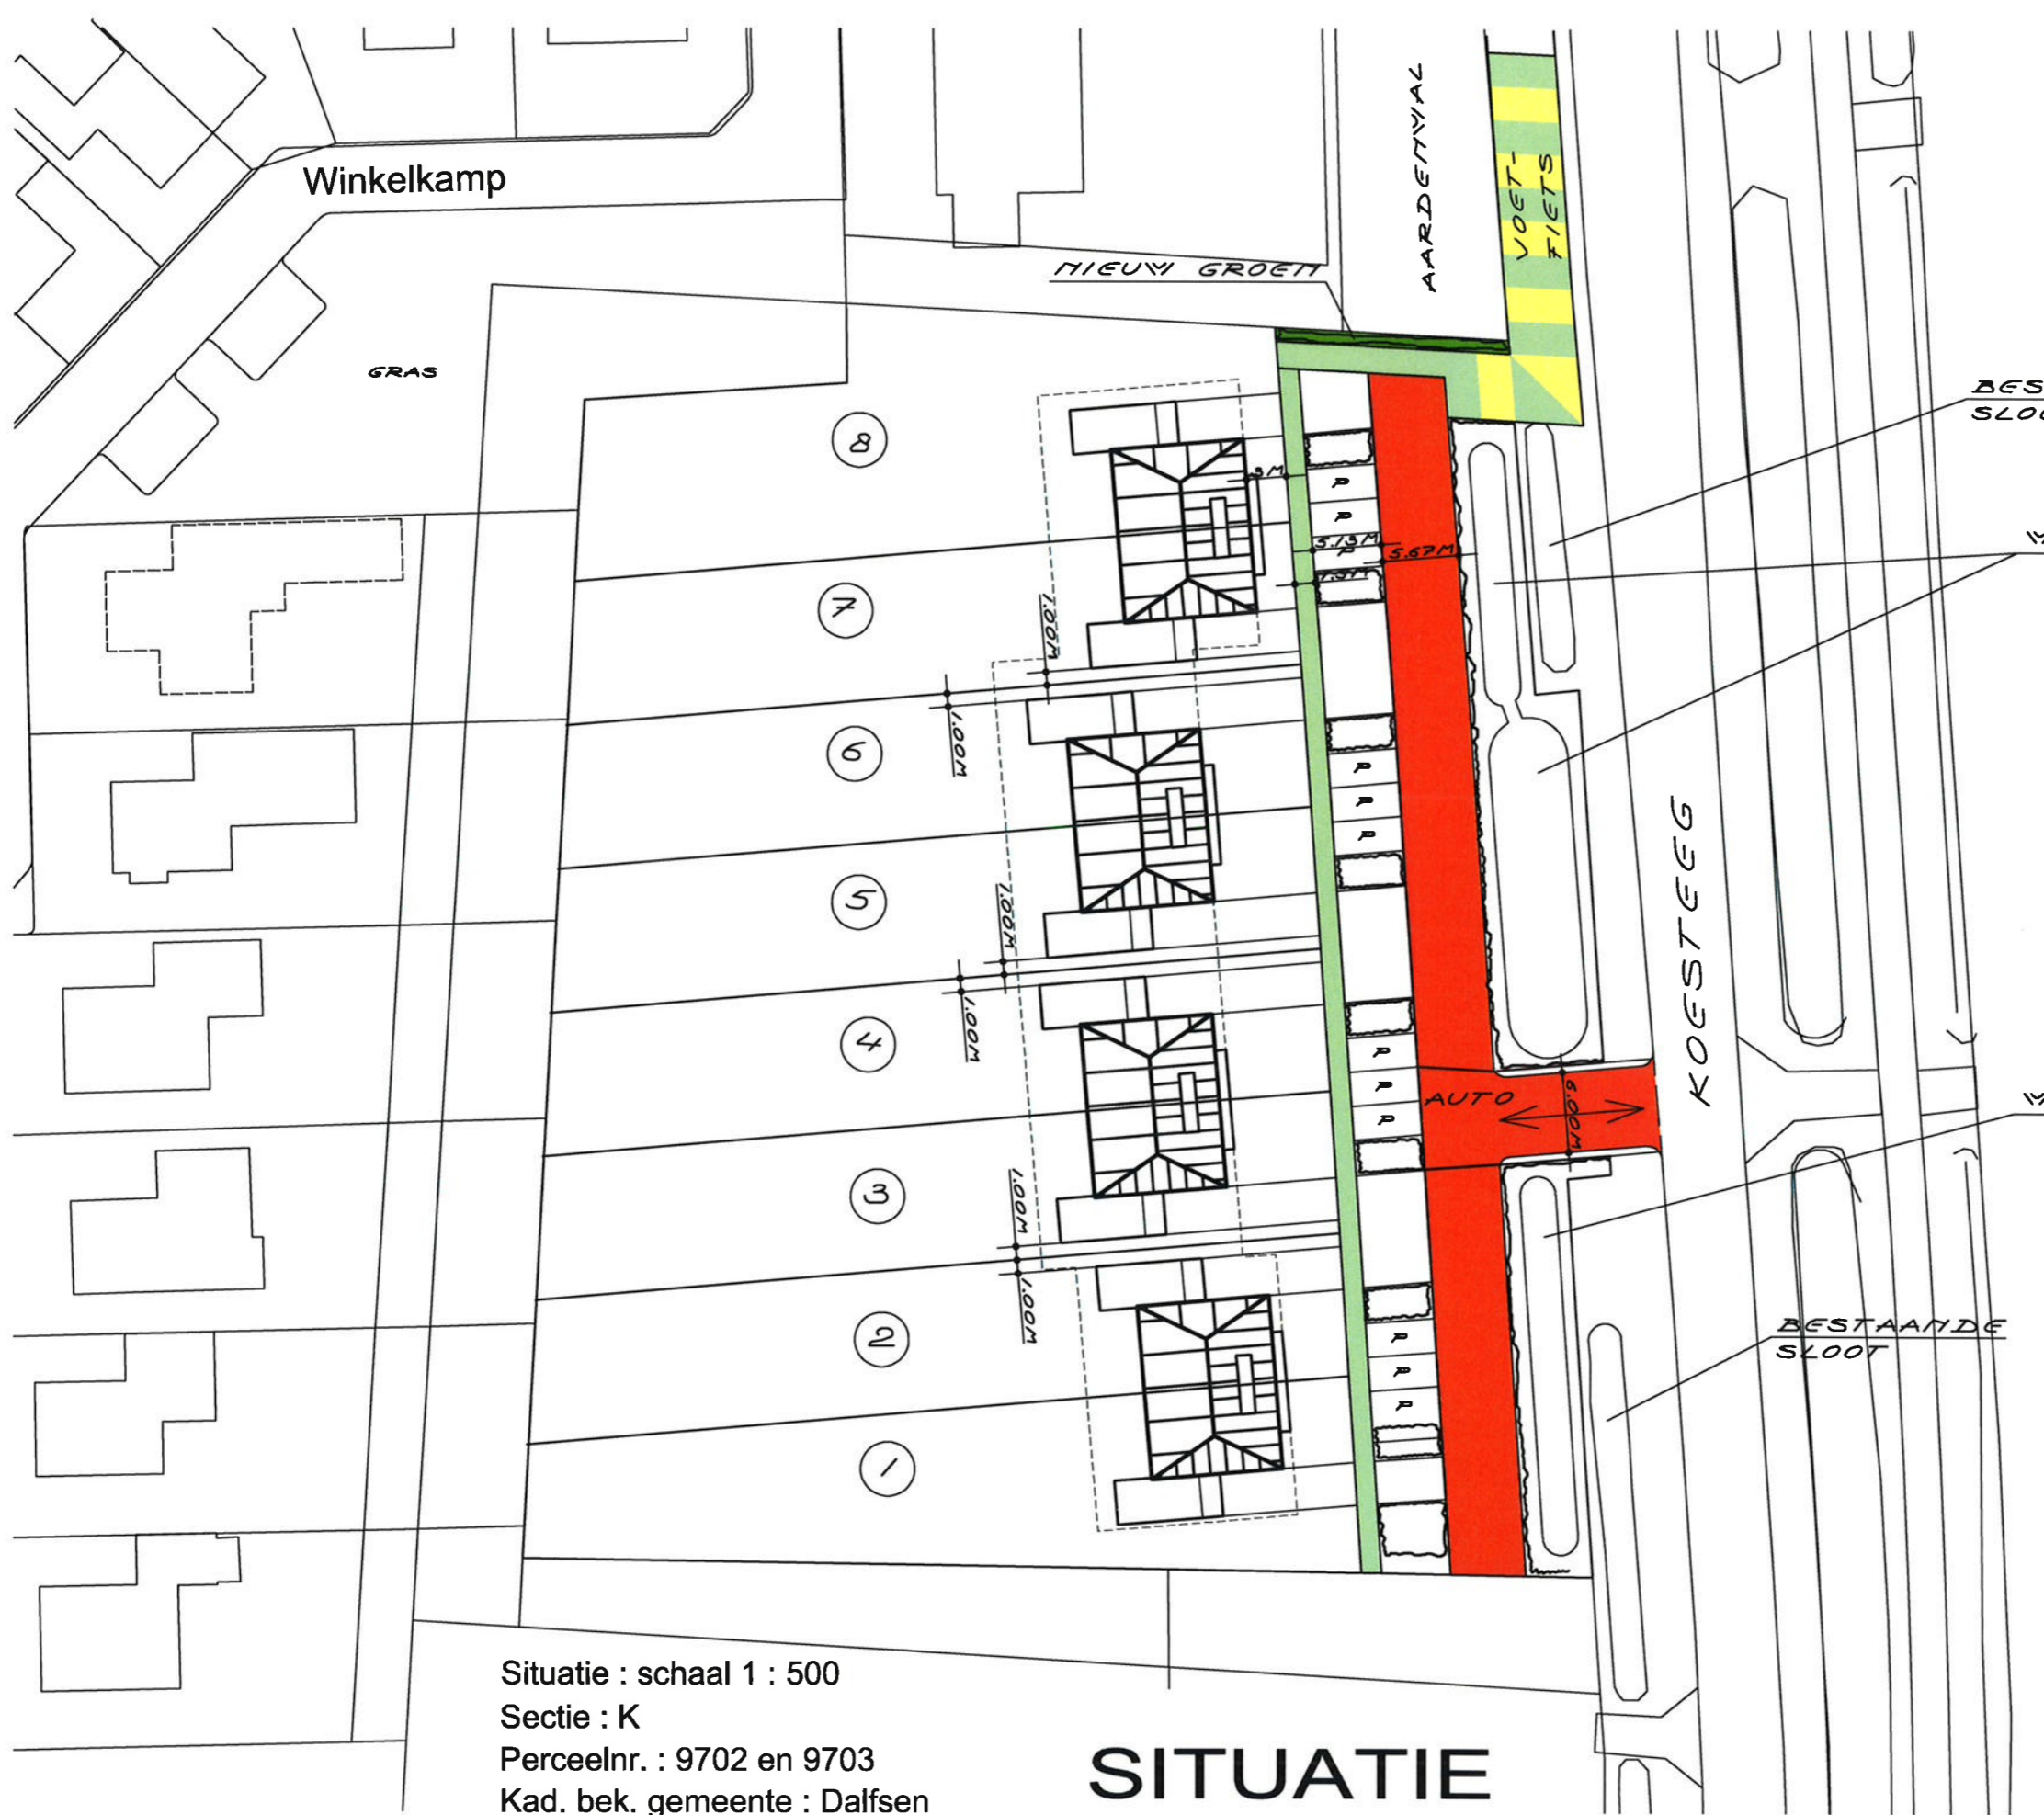

BESTAANDE SLOOT

WADI

HEMELWATER VAN DAKEN EN TERREINVERHARDINGEN DMV. WADIS EN INFILTRATIERIOOL OP EIGEN TERREIN AFVOEREN. VOLGENS AAN TE LEVEREN BEREKENING.

AFVOER H.V.A. ORGANISEREN INFILTRATIE 20MM PER M² VOOR ALLE VERHARDE OPPERVLAKTES

GASLOOS BOUWEN

WADI

BESTAANDE SLOOT

Situatie : schaal 1 : 500
 Sectie : K
 Perceelnr. : 9702 en 9703
 Kad. bek. gemeente : Dalfsen

SITUATIE

Ontwikkeling en realisatie :

AANNEMERSBEDRIJF
HOEK & Zn. B.V.
NOBELSTRAAT 8
 7001 DC TUBBERGEN
 Tel. (0546) 63 21 02
Traditioneel de beste
www.aannemersbedrijf-hoek.nl



Architectuur :

Weghorst
Architectuur
RISSEWEGSTRAAT 6 7642CX WIERDEN
 TEL. 0546-573333 FAX. 0546-574103
 SCHAAL 1:500
 D.D. 16-02-2018

Optie 2

GROEN = VOET
 GEEL = FIETS
 ROOD = AUTO

NOORD

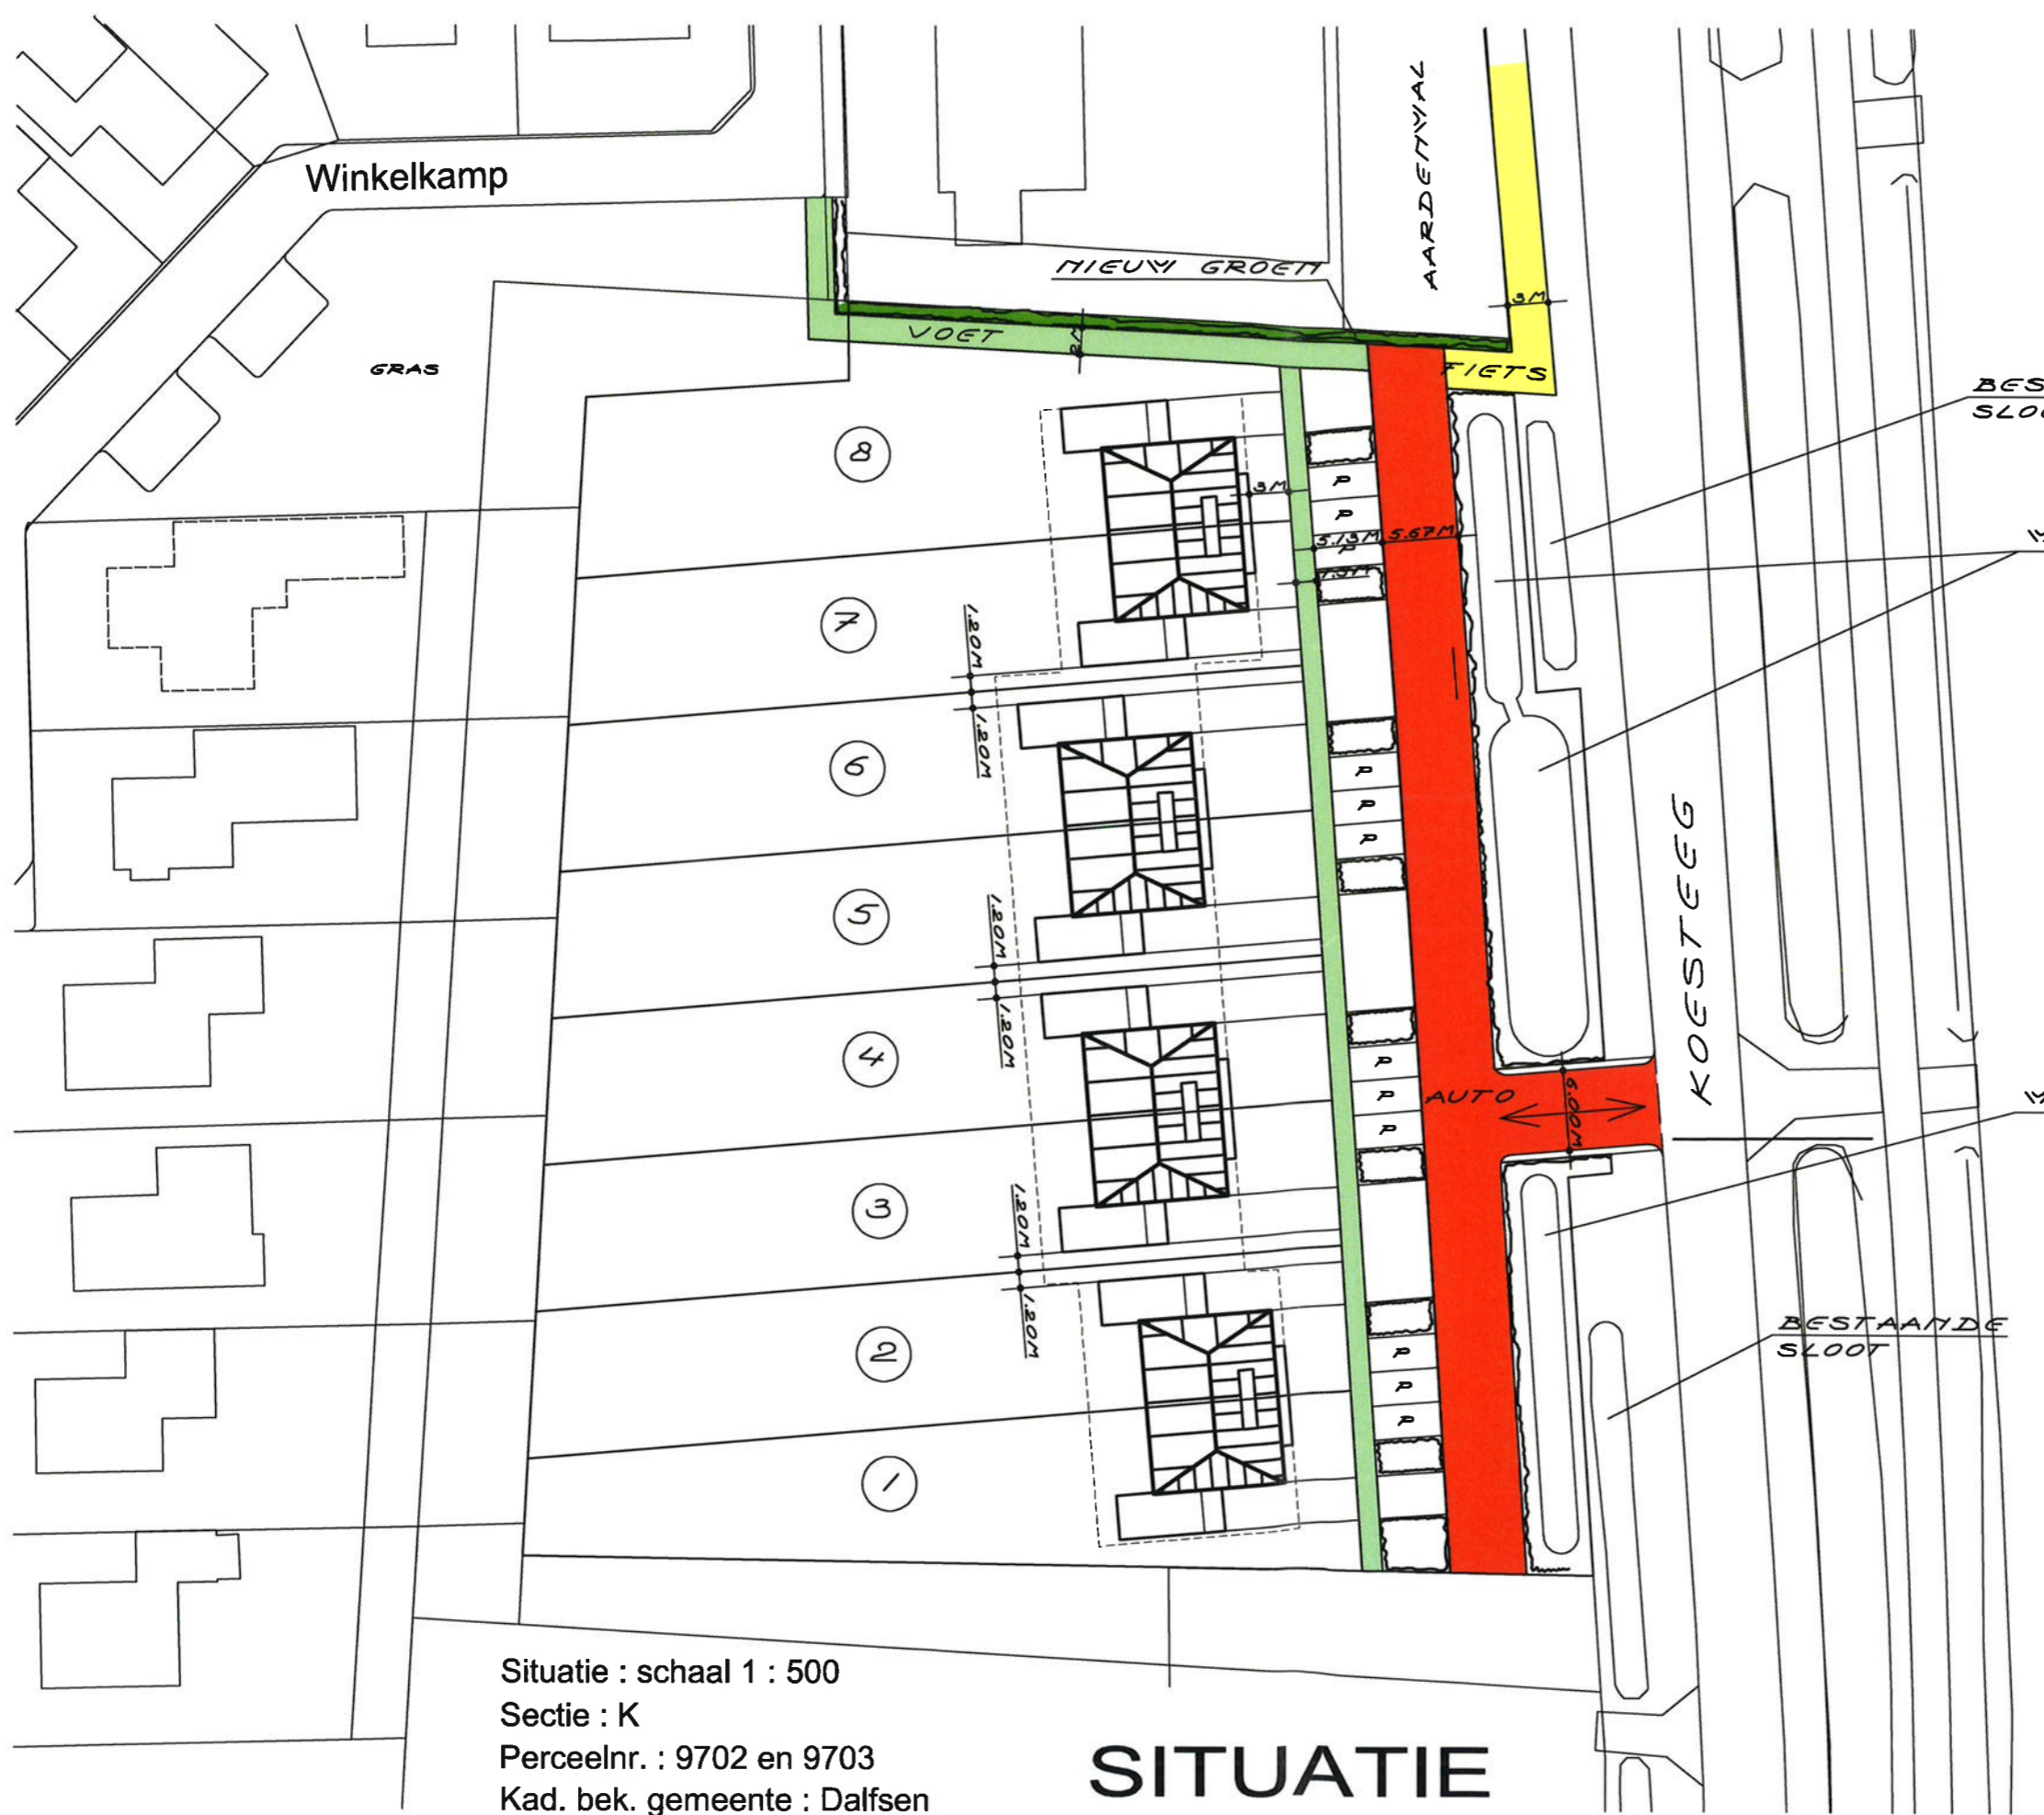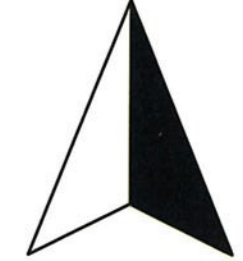

BESTAANDE SLOOT

WADI

HEMELWATER VAN DAKEN EN TERREINVERHARDINGEN DMV. WADI'S EN INFILTRATIERIJOOL OP EIGEN TERREIN AFVOEREN. VOLGENS AAN TE LEVEREN BEREKENING.

AFVOER H.V.A. ORGANISEREN INFILTRATIE 20MM PER M² VOOR ALLE VERHARDE OPPERVLAKTES

GASLOOS BOUWEN

WADI

BESTAANDE SLOOT

Situatie : schaal 1 : 500
 Sectie : K
 Perceelnr. : 9702 en 9703
 Kad. bek. gemeente : Dalfsen

SITUATIE

Ontwikkeling en realisatie :


AANNEMERSBEDRIJF
HOEK & Zn. B.V.
NOBELSTRAAT 8
7801 DG TAMBOEREN
TEL. (0640) 82 21 82
Traditioneel de beste
www.aannemersbedrijf-hoek.nl

Architectuur :

Weghorst
Architectuur
RISSEISESTRAAT 6 7642CK WIERDEN
TEL. 0546-573553 FAX. 0546-574105
 SCHAAAL 1:500
 D.D. 28-12-2017

Optie 3

GROEN = VOET
 GEEL = FIETS
 ROOD = AUTO

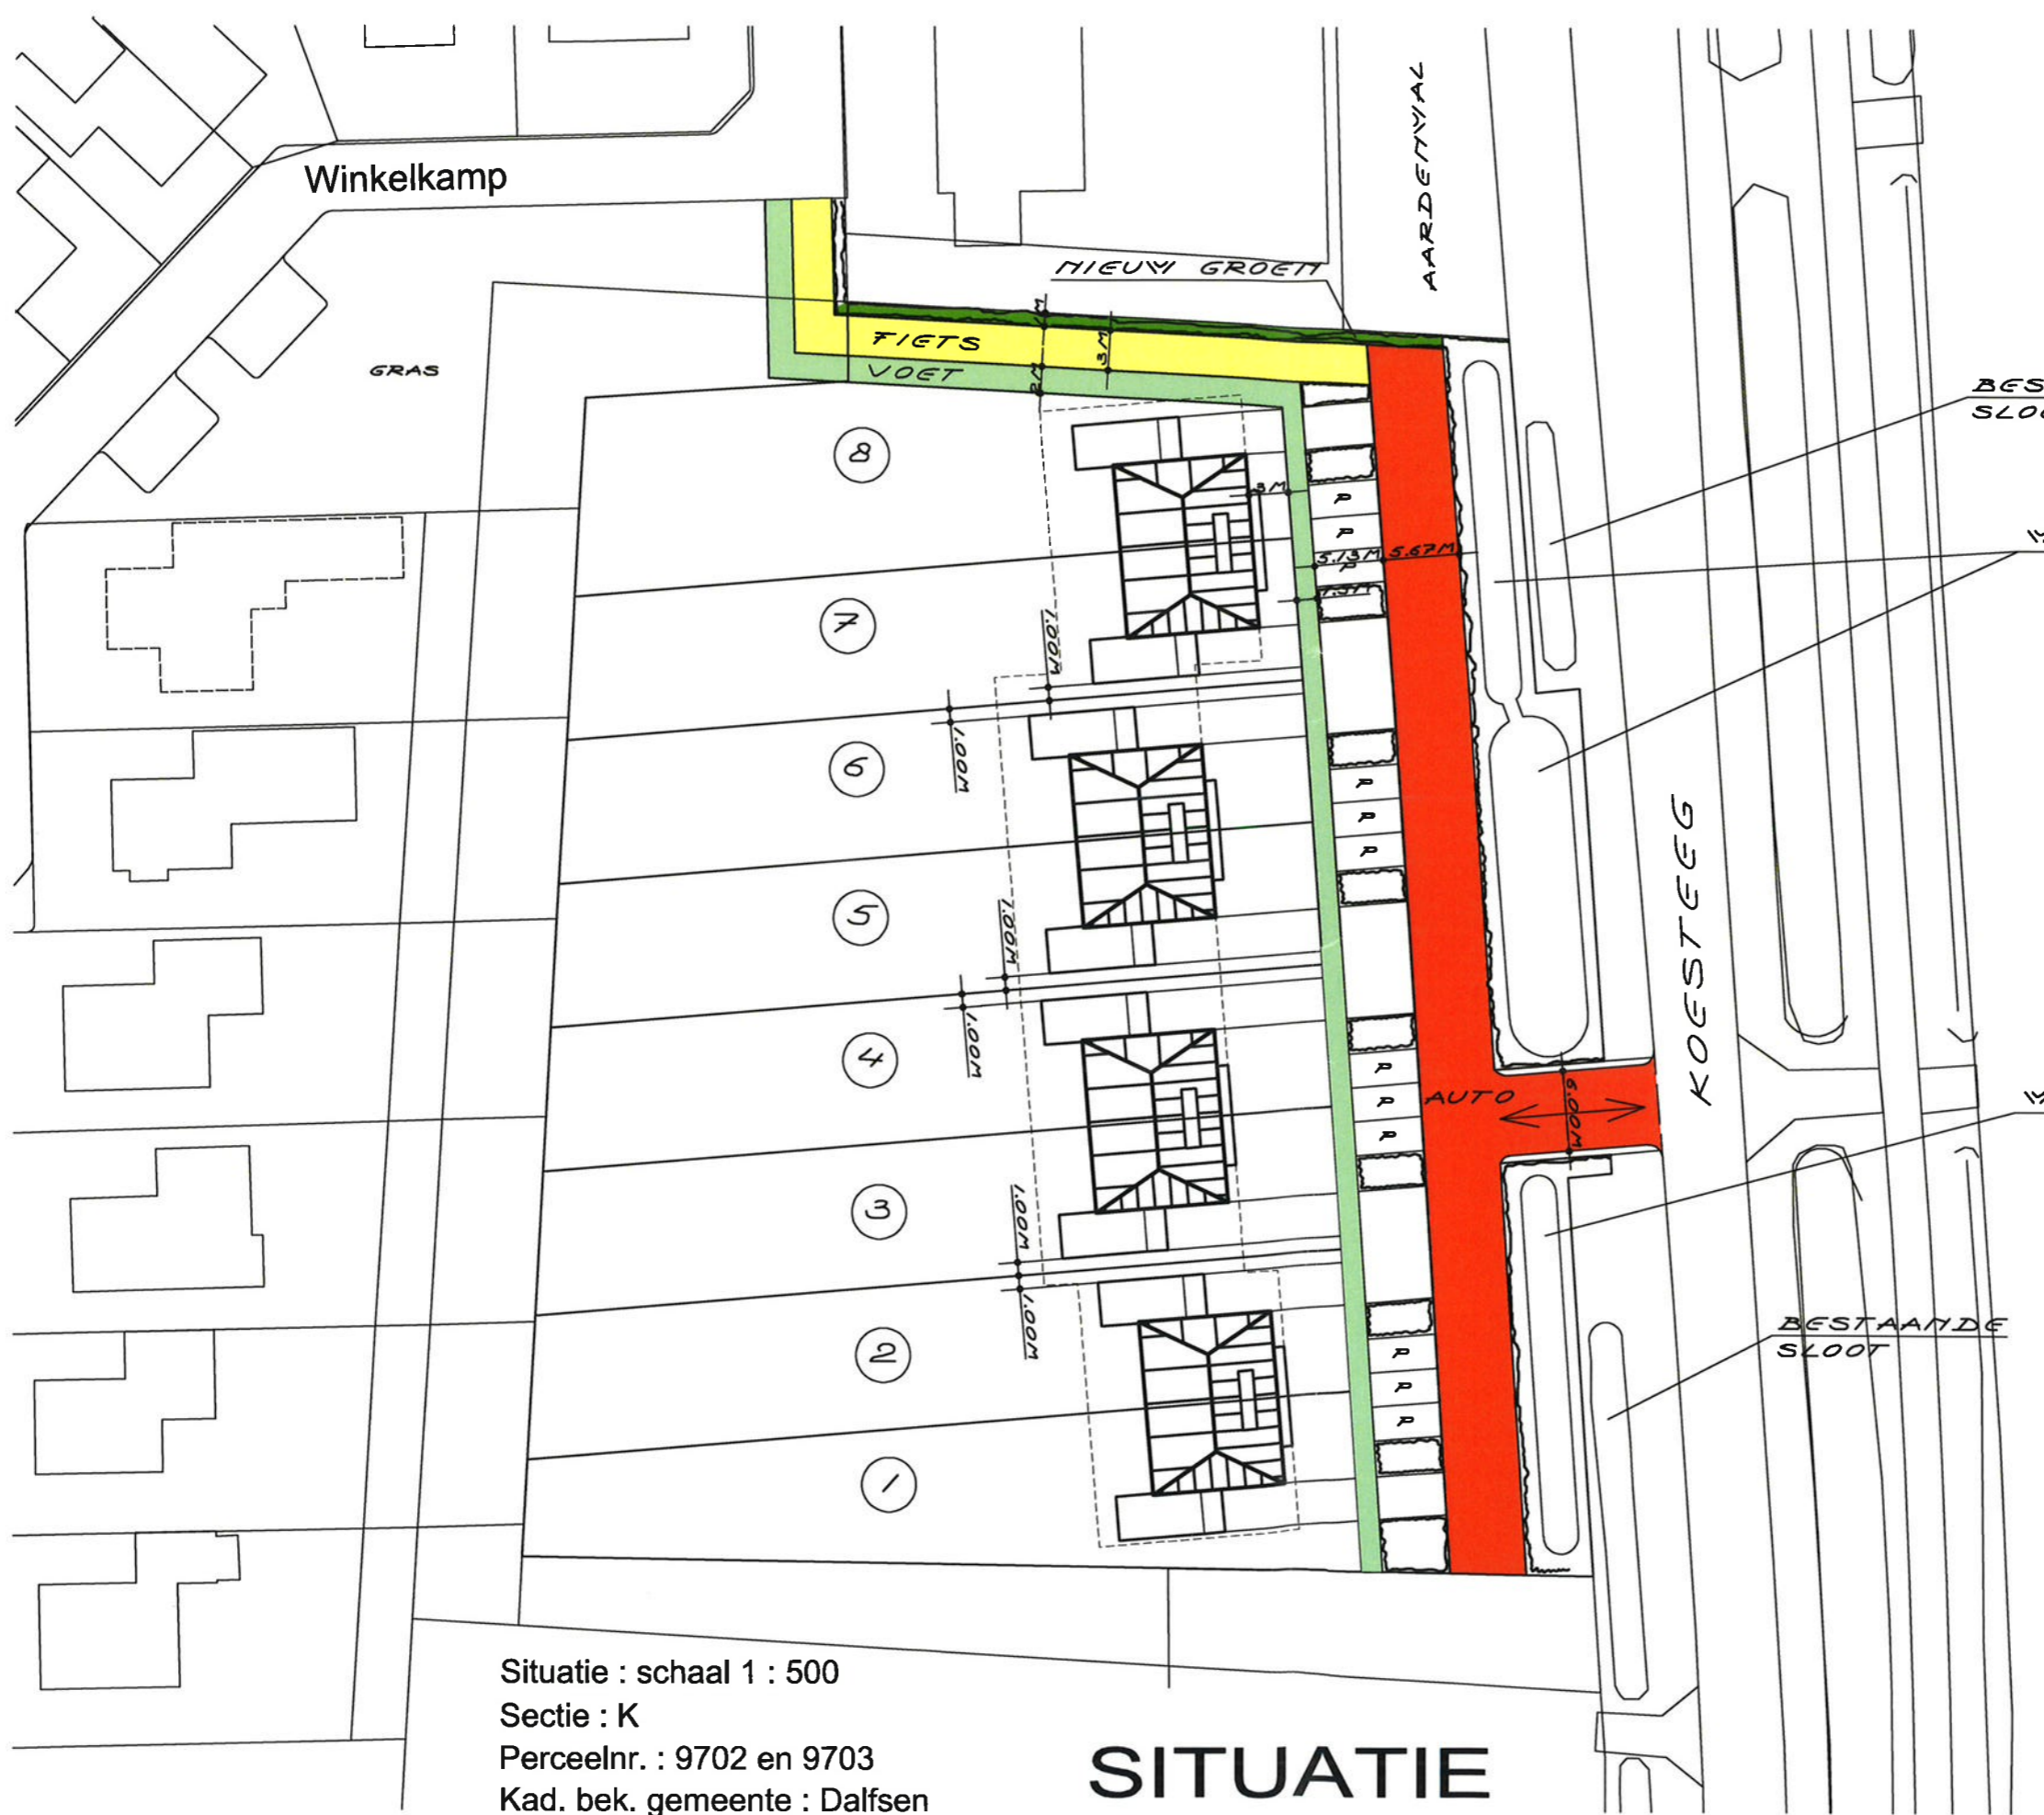

BESTAANDE SLOOT

WADI

HEMELWATER VAN DAKEN EN TERREINVERHARDINGEN DMV. WADI'S EN INFILTRATIERIJOOL OP EIGEN TERREIN AFVOEREN. VOLGENS AAN TE LEVEREN BEREKENING.

AFVOER H.V.A. ORGANISEREN INFILTRATIE 20MM PER M² VOOR ALLE VERHARDE OPPERVLAKTES

GASLOOS BOUWEN

WADI

BESTAANDE SLOOT

Situatie : schaal 1 : 500
 Sectie : K
 Perceelnr. : 9702 en 9703
 Kad. bek. gemeente : Dalfsen

SITUATIE

Ontwikkeling en realisatie :


AANNEMERSBEDRIJF HOEK & Zn. B.V.
NOBELSTRAAT 8
7001 DG TUBBERGEN
TEL. (0840) 82 21 82
Traditioneel de beste
www.aannemersbedrijf-hoek.nl

Architectuur :

Weghorst Architectuur
RISSE/HESTRATE 7642CK WIERDEN
TEL. 0546-573555 FAX. 0546-574105
 SCHAAL 1:500
 D.D. 28-12-2017

Optie 4

GROEN = VOET
 GEEL = FIETS
 ROOD = AUTO

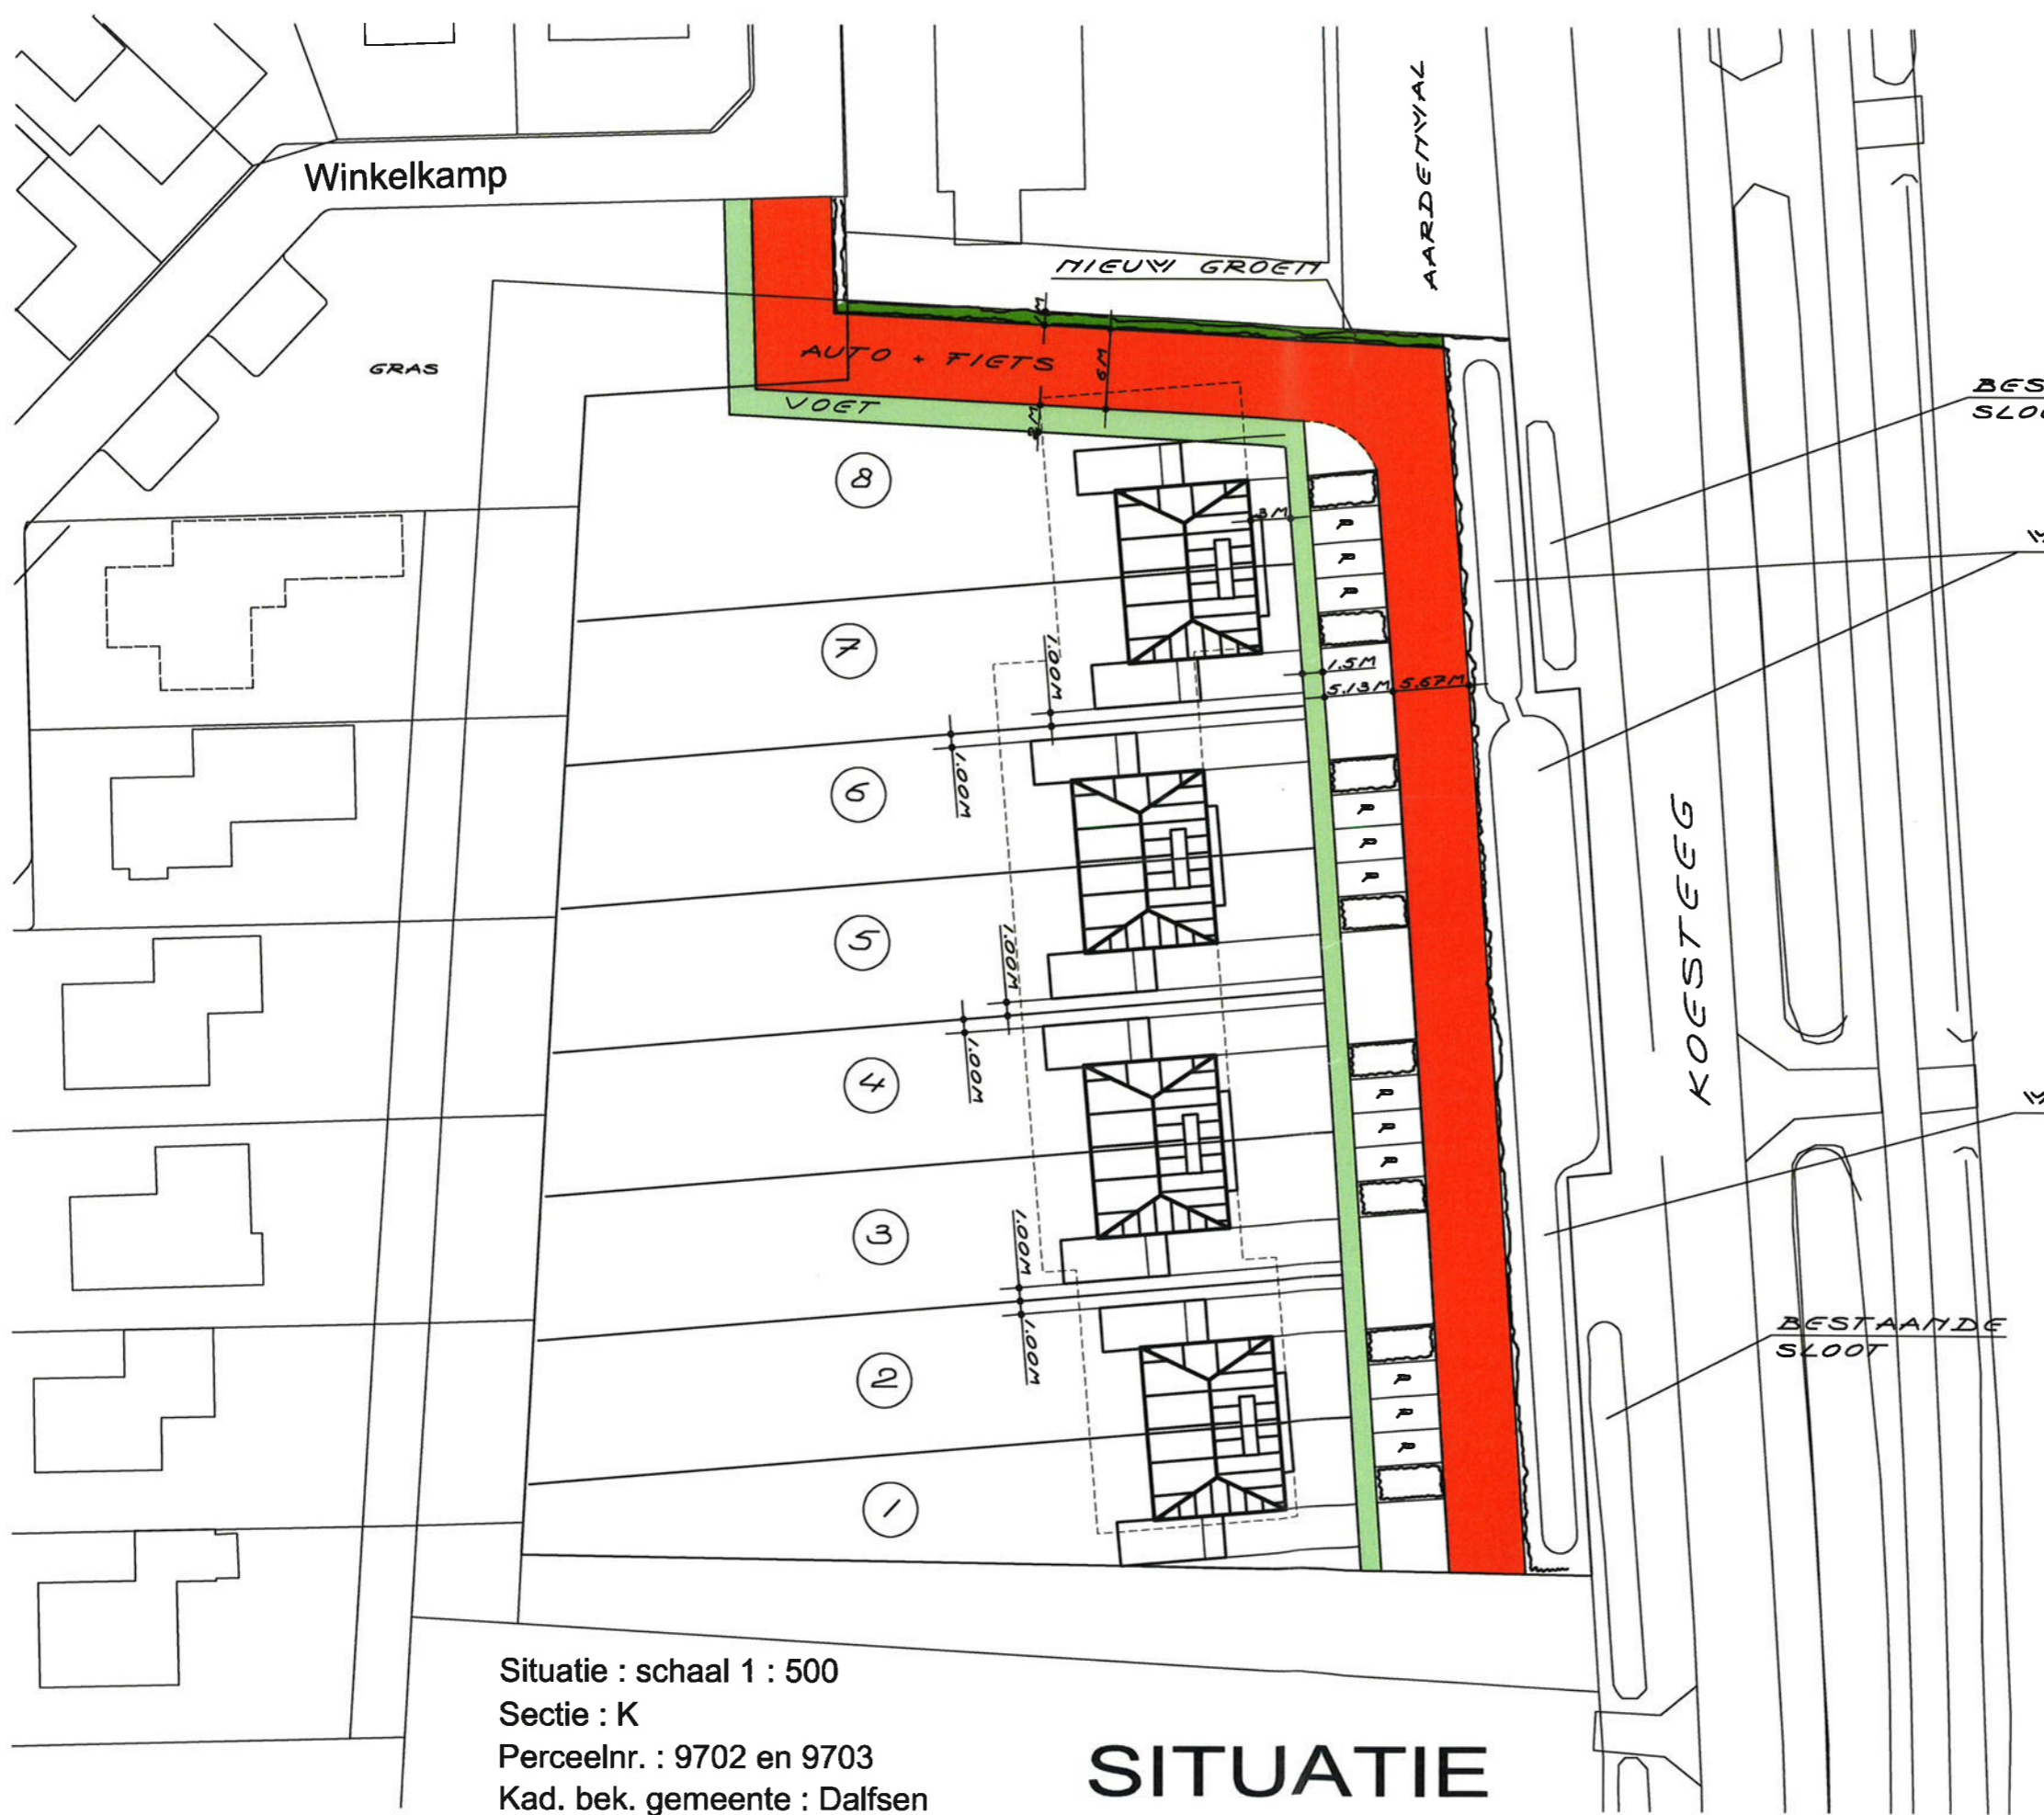

BESTAANDE SLOOT

WADI

WADI

BESTAANDE SLOOT

HEMELWATER VAN DAKEN EN TERREINVERHARDINGEN DMV. WADI'S EN INFILTRATIERIJOOL OP EIGEN TERREIN AFVOEREN. VOLGENS AAN TE LEVEREN BEREKENING.

AFVOER H.V.A. ORGANISEREN INFILTRATIE 20MM PER M² VOOR ALLE VERHARDE OPPERVLAKTES

GASLOOS BOUWEN

Situatie : schaal 1 : 500
 Sectie : K
 Perceelnr. : 9702 en 9703
 Kad. bek. gemeente : Dalfsen

SITUATIE

Ontwikkeling en realisatie :

AANNEMERSBEDRIJF
HOEK & Zn. B.V.
NOELETSTRAAT 8
7101 DC LAMBERGEN
TEL. (0640) 63 21 63
Traditioneel de beste
www.aannemersbedrijf-hoek.nl

Architectuur :

Weghorst
Architectuur
RISSENBESTRAAT 6 7642CX WIERDEN
TEL. 0546-573333 FAX. 0546-574105
 SCHAAAL 1:500
 D.D. 28-12-2017