


Hekwerk:
Kleur: RAL 6009

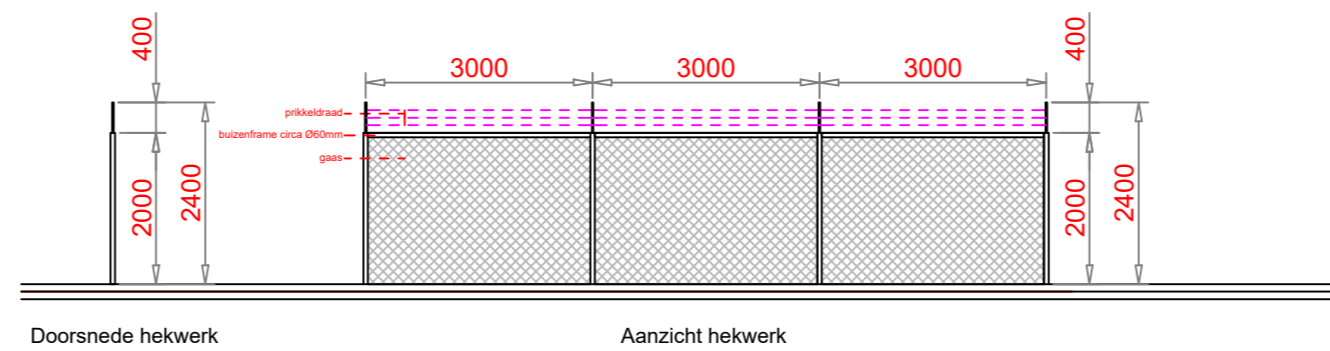

- = trafo volgens tekening U1
- * = hekwerk Extension Dubbelstaaf DSM 203
- 21585 panelen
- 1875 panelen met optimizer i.v.m schaduw
- Totaal 23460 panelen
- Opstelling op het zuiden helling 15°
- Paneelafmeting: 1675x997x38mm

REV.	DATUM:	OMSCHRIJVING:	Get.	Gez.
01	05-01-18	Wijziging landschappelijke inpassing	FBu	MM
02				
03				
04				

OPDRACHTGEVER:
HerBo GroenLeven BV

PROJECT:
Zonnepark Veldhoeveweg

ONDERWERP:
Zonnepark met struweelhaag

GETEKEND: FBu	TEK. NR.:
DATUM: 03-01-2018	V1b
GEZIEN:	
SCHAAL: 1:3000	
FORMAAT: A2	

GroenLeven
zonne-energie

© THIS DRAWING IS COPYRIGHT AND SHOULD NOT BE USED OR REPRODUCED FOR ANY PURPOSE OTHER THAN FOR WHICH IT IS SUPPLIED WITHOUT OUR WRITTEN CONSENT.

