


LEGENDA

Plangebied

 Plangebied Schoolweg 10

Enkelbestemmingen

 A Agrarisch


 W Wonen

Dubbelbestemmingen


 WR-A5 Waarde - Archeologie 5

Maatvoeringen

 2 aantal wooneenheden

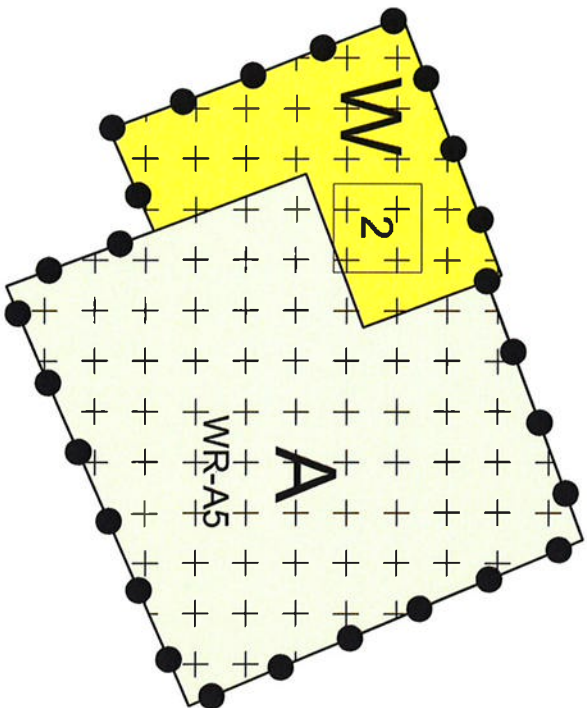

Wijz.	Datum	Gel.	Ge.	Aard van de wijzigingen

**gemeente Dalfsen**

Raadhuisstraat 1
Postbus 35, 7720 AA Dalfsen
T (0529) 48 83 88
F (0529) 48 82 22
E gemeente@dalfsen.nl
I www.dalfsen.nl

Project: **7e herziening bestemmingsplan buitengebied gemeente Dalfsen, Westerveldweg-Schoolweg 10**

Getekend: AM
Gecontroleerd:
Datum: 18-03-2015

Opdrachtgever: **gemeente Dalfsen**

Schaal: 1:1500
Formaat:
Tuk nr.:

Onderwerp: **Buitengebied**

A4 Status: ontwerp