

ZONNEPARK HOOIWEG

landschappelijke inpassing

- Zonnepanelen
- Onderhoudspad (onverhard)
- Struweel bestaand
- Struweel nieuw aan te planten
- Bomen nieuw aan te planten
- Te ontwikkelen oevervegetatie
- Bestaande (droge) sloten
- Te realiseren faunapassages in hekwerk
- Plas dras zone - waterpoel
- Kruidrijk grasland noord/zuidrichting
- Grasland
- Broeihoop tbv ringslang
- Toegang agrarisch perceel
- Voedselbos - inrichting en toepassing soortennader te bepalen door omwonenden (7500 m²)



www.labeltien.nl
info@labeltien.nl

OPDRACHTGEVER
TPSolar
Melbournestraat 9
1175 RM Lijnden
info@TPSolar.nl

PROJECTNAAM
Zonnepark Hooiweg

ONDERDEEL
Landschappelijke inpassing

GETEKEND DOOR



DATUM
mei 2020

STATUS
Versie 10

0 50 100 150



ZONNEPARK HOOIWEG

landschappelijke inpassing

-  Zonnepanelen
-  Onderhoudspad (onverhard)
-  Struweel bestaand
-  Struweel nieuw aan te planten
-  Bomen nieuw aan te planten
-  Te ontwikkelen oevervegetatie
-  Bestaande (droge) sloten
-  Te realiseren faunapassages in hekwerk
-  Plas dras zone - waterpoel
-  Kruidenrijk grasland noord/zuidrichting
-  Grasland
-  Broeihoop tbv ringslang
-  Toegang agrarisch perceel
-  Voedselbos - inrichting en toepassing soortennader te bepalen door omwonenden (7500 m2)



www.labeltjen.nl
info@labeltjen.nl

OPDRACHTGEVER
TPSolar
Melbournestraat 9
1175 RM Lijnden
info@TPSolar.nl

PROJECTNAAM
Zonnepark Hooiweg

ONDERDEEL
Landschappelijke inpassing

GETEKEND DOOR

DATUM
mei 2020

STATUS
Versie 10

0 50 100



KWALITEITEN

- behouden en versterken van waardevolle houtwallen
- houtwal nabij dijk op diverse locaties transparant aanvullen
- transparant rasterhek
- panelen volgen overheersende kavelrichting
- voorkomen van rafelige randen
- kruidenrijk grasland (noord-zuidrichting)
- extensief onderhoud (begrazing)
- onderbegroeiing eiken met o.a. wilde peer

TOE TE PASSEN PLANTSOORTEN

Struweel (inheemse soorten):

- eenstijlige meidoorn
- sleedoorn
- lijsterbes
- ruwe berk
- zomereik
- hondsroos
- vuilboom
- hulst
- venijnboom

Bomen:


- zomereik
- gewone beuk

Grasmengsels


- kruidenrijk grasland met o.a. klaver

ZONNEPARK HOOIWEG

Doorsnedes

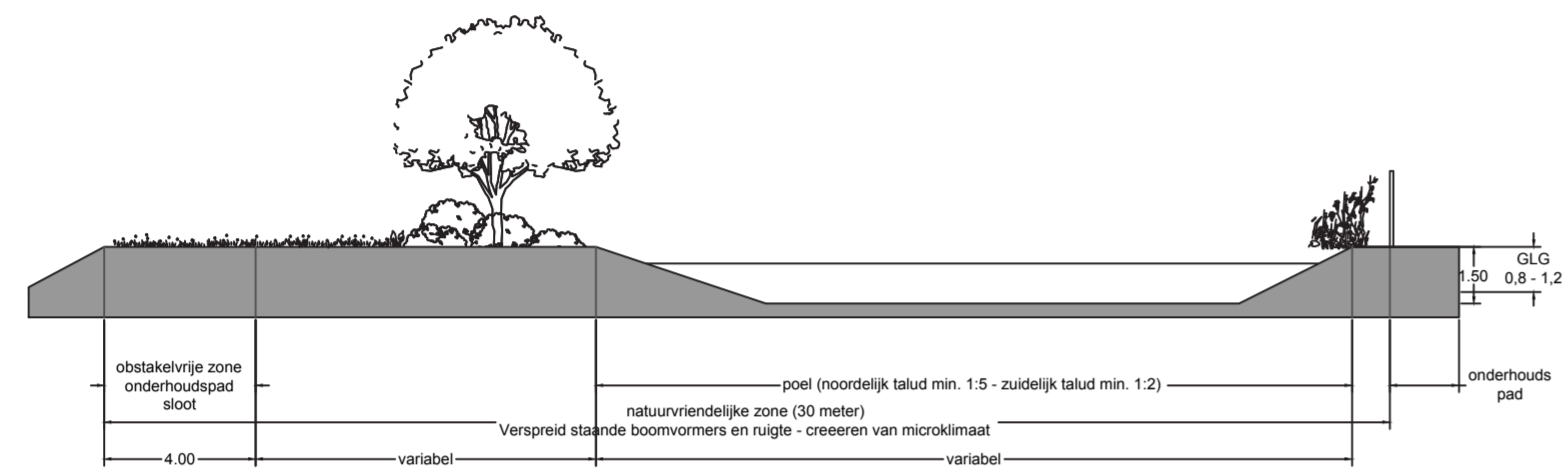

doorsnede F-F'

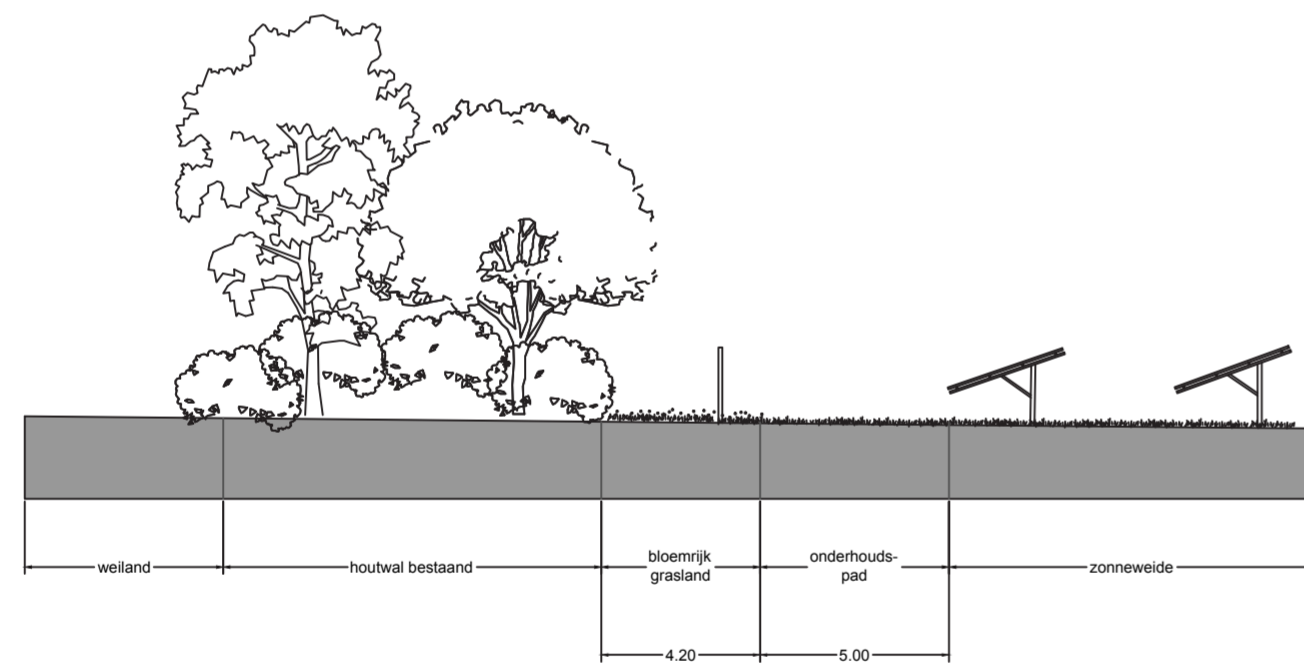

doorsnede D-D'



www.labeltien.nl
info@labeltien.nl

OPDRACHTGEVER
TPSolar
Melbournestraat 9
1175 RM Lijnden
info@TPSolar.nl

PROJECTNAAM
Zonnepark Hooiweg

ONDERDEEL
Landschappelijke inpassing

GETEKEND DOOR

DATUM
mei 2020

SCHAAL
1:200

Noot: Op locatie worden de zonnepanelen schuin doorsneden. Om de afmetingen en de ruimtelijke verhoudingen duidelijk te laten zien, zijn deze in de doorsnedes recht weergegeven