


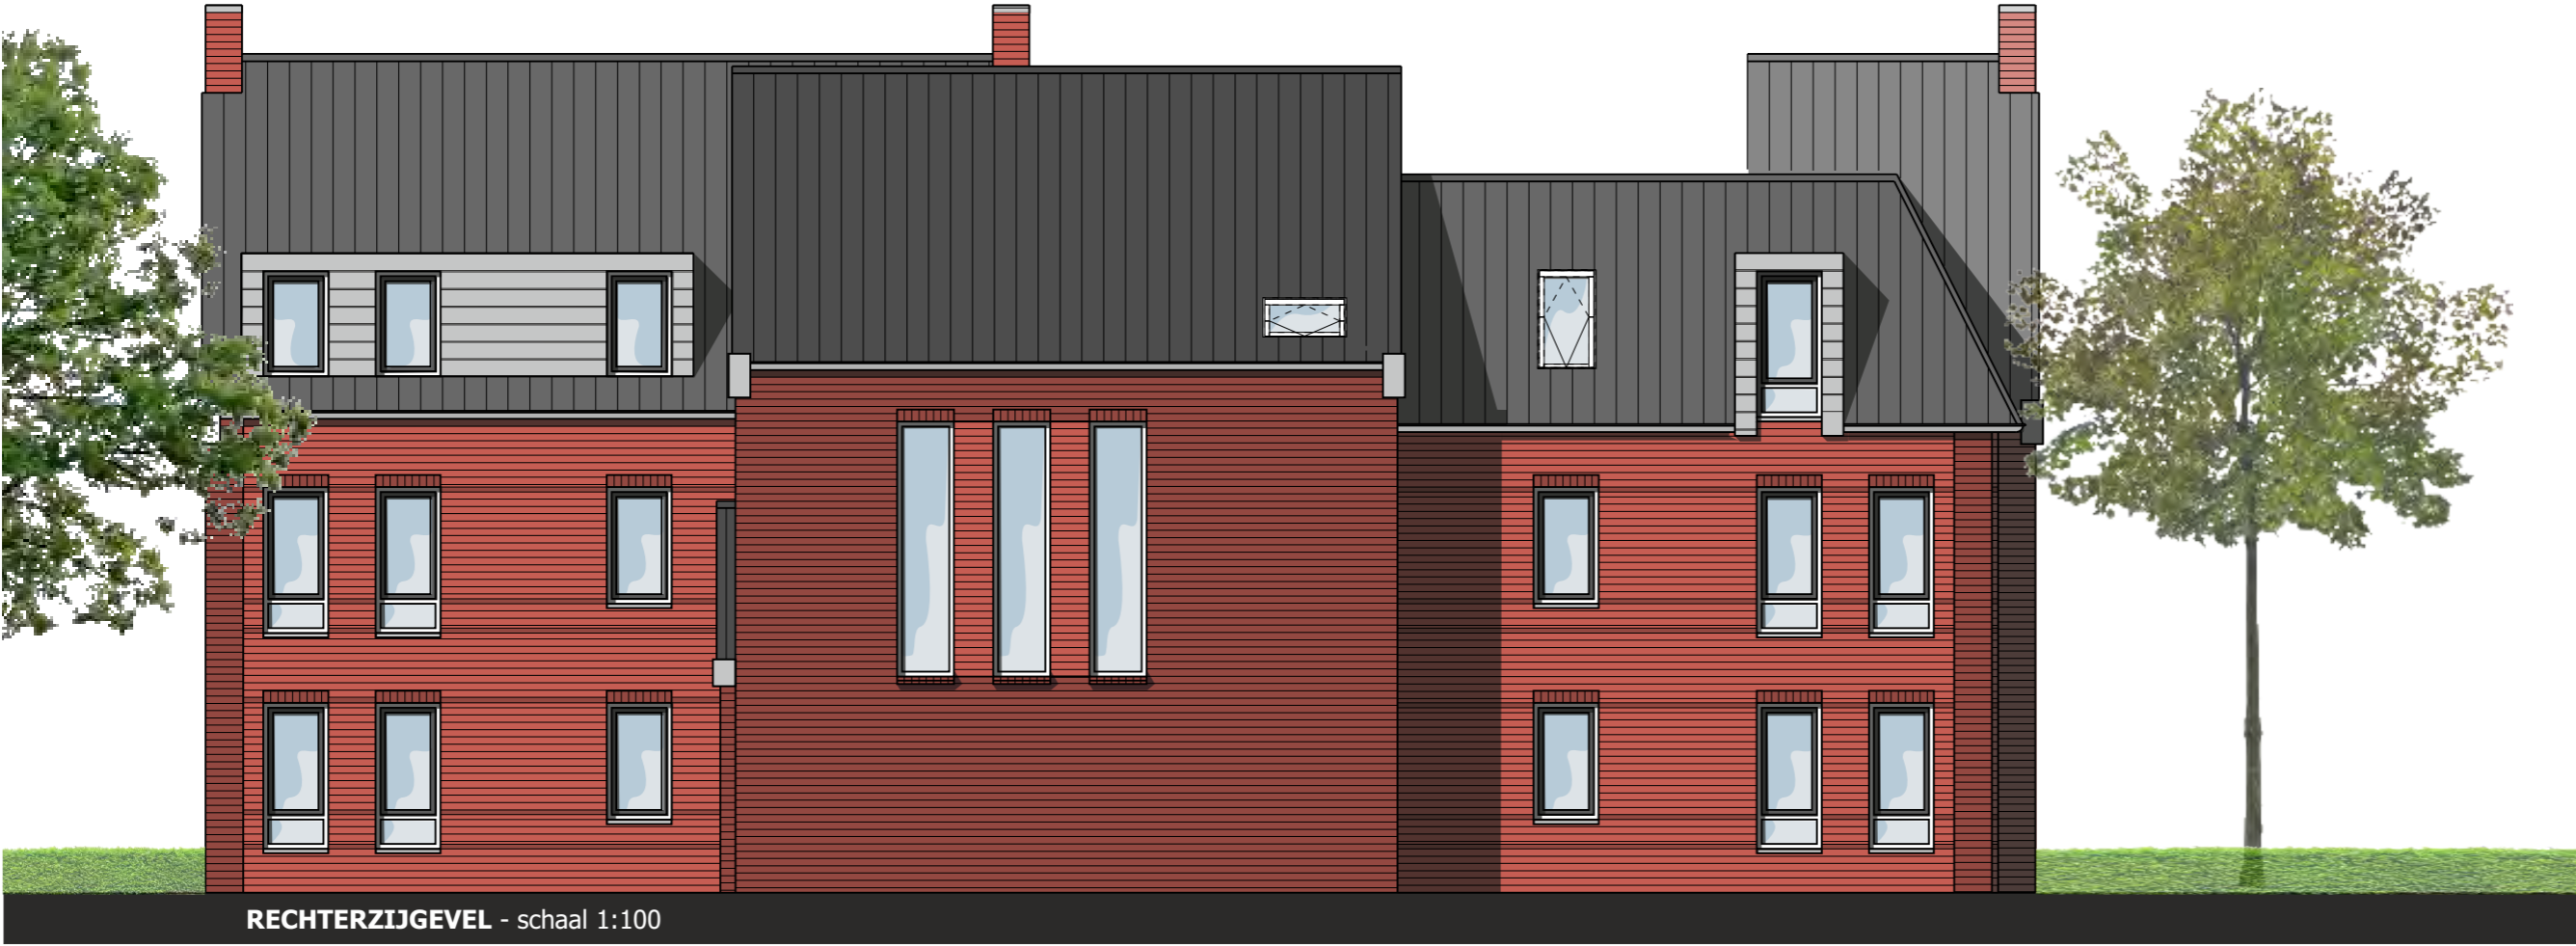





VOORGEVEL - Ruitenborghstraat/Bloemendalstraat, schaal 1:100





ACHTERGEVEL - Ruitenborghstraat/Bloemendalstraat, schaal 1:100



LINKERZIJGEVEL - schaal 1:100

# Plattegrond begane grond

schaal 1:100



algemene berging  
met oplaadpunten  
scootmobiel / elektrische fiets  
ca. 64 m<sup>2</sup>



