voorgevel

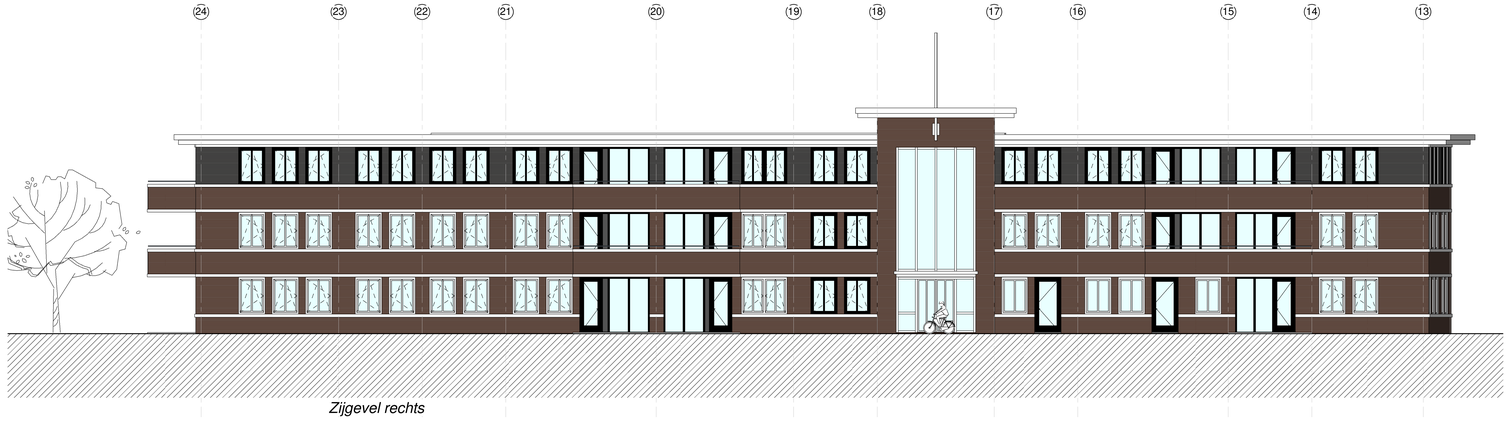

Zijgevel rechts

Achtergevel

Zijgevel links

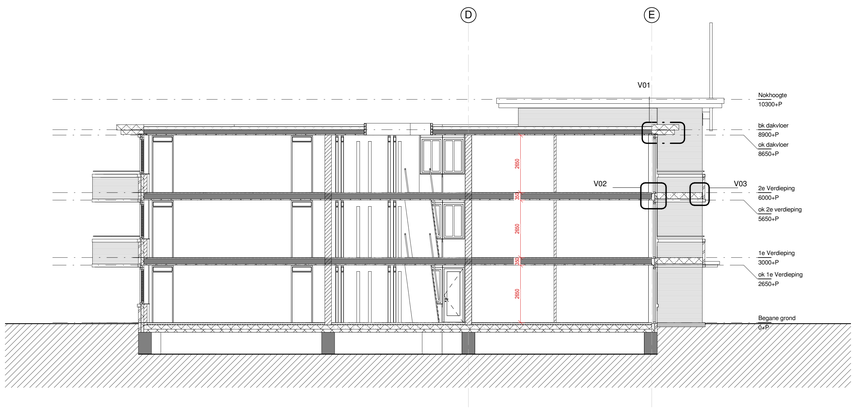

Doorsnedeprofiel

HUIBERS & JARRING
ARCHITECTEN BNA
Architectenbureau Huibers & Jarring Veenendaal BV Kerkewijk 65 3901 EC Veenendaal
Telefoon 0318 - 52 23 24 Fax 0318 - 30 50 55 E-mail info@huibersjarring.nl

werk nr.	1533	tekening nr.	203
datum	getekend	schaal	formaat
21.06.2016	MvE	1: 100	A0

gewijzigd

A		G	
B		H	
C		I	
D		J	
E		K	
F		L	

werk
SAOW Residentie te Dalfsen

fase
Technisch ontwerp

onderdeel
Gevels en doorsnede