

HUIBERS & JARRING

A R C H I T E C T E N B N A

Architectenbureau Huibers & Jarring Veenendaal BV Kerkewijk 65 3901 EC Veenendaal
 Telefoon 0318 - 52 23 24 Fax 0318 - 30 60 00 E-mail info@huibersjarring.nl

werk nr.	1533	tekening nr.	204
datum	21.06.2016	getekend	MvE
		schaal	1:5
		formaat	A3

gewijzigd

werk	SAOW Residentie te Dalfsen		A	G	
			B	H	
			C	I	
fase	Technisch ontwerp	onderdeel	Principedetails	D	J
				E	K
				F	L

E

Opbouw plat dak :


- dakbedekking
- afschotisolatie $R_c \geq 6,0 \text{ m}^2 \text{ K/W}$ (gemiddeld)
- folie
- Breedplaatvloer volgens berekening fabrikant en voorschriften constructeur

bevestiging aan vloer volgens berekening constructeur, thermisch ontkoppelen

Opbouw overstek :

- dakbedekking
- underlayment
- T-strip waartussen houten balklaag volgens berekening constructeur
- vulhout
- rockpanel, gelijmd


zinken daktrim houten klos

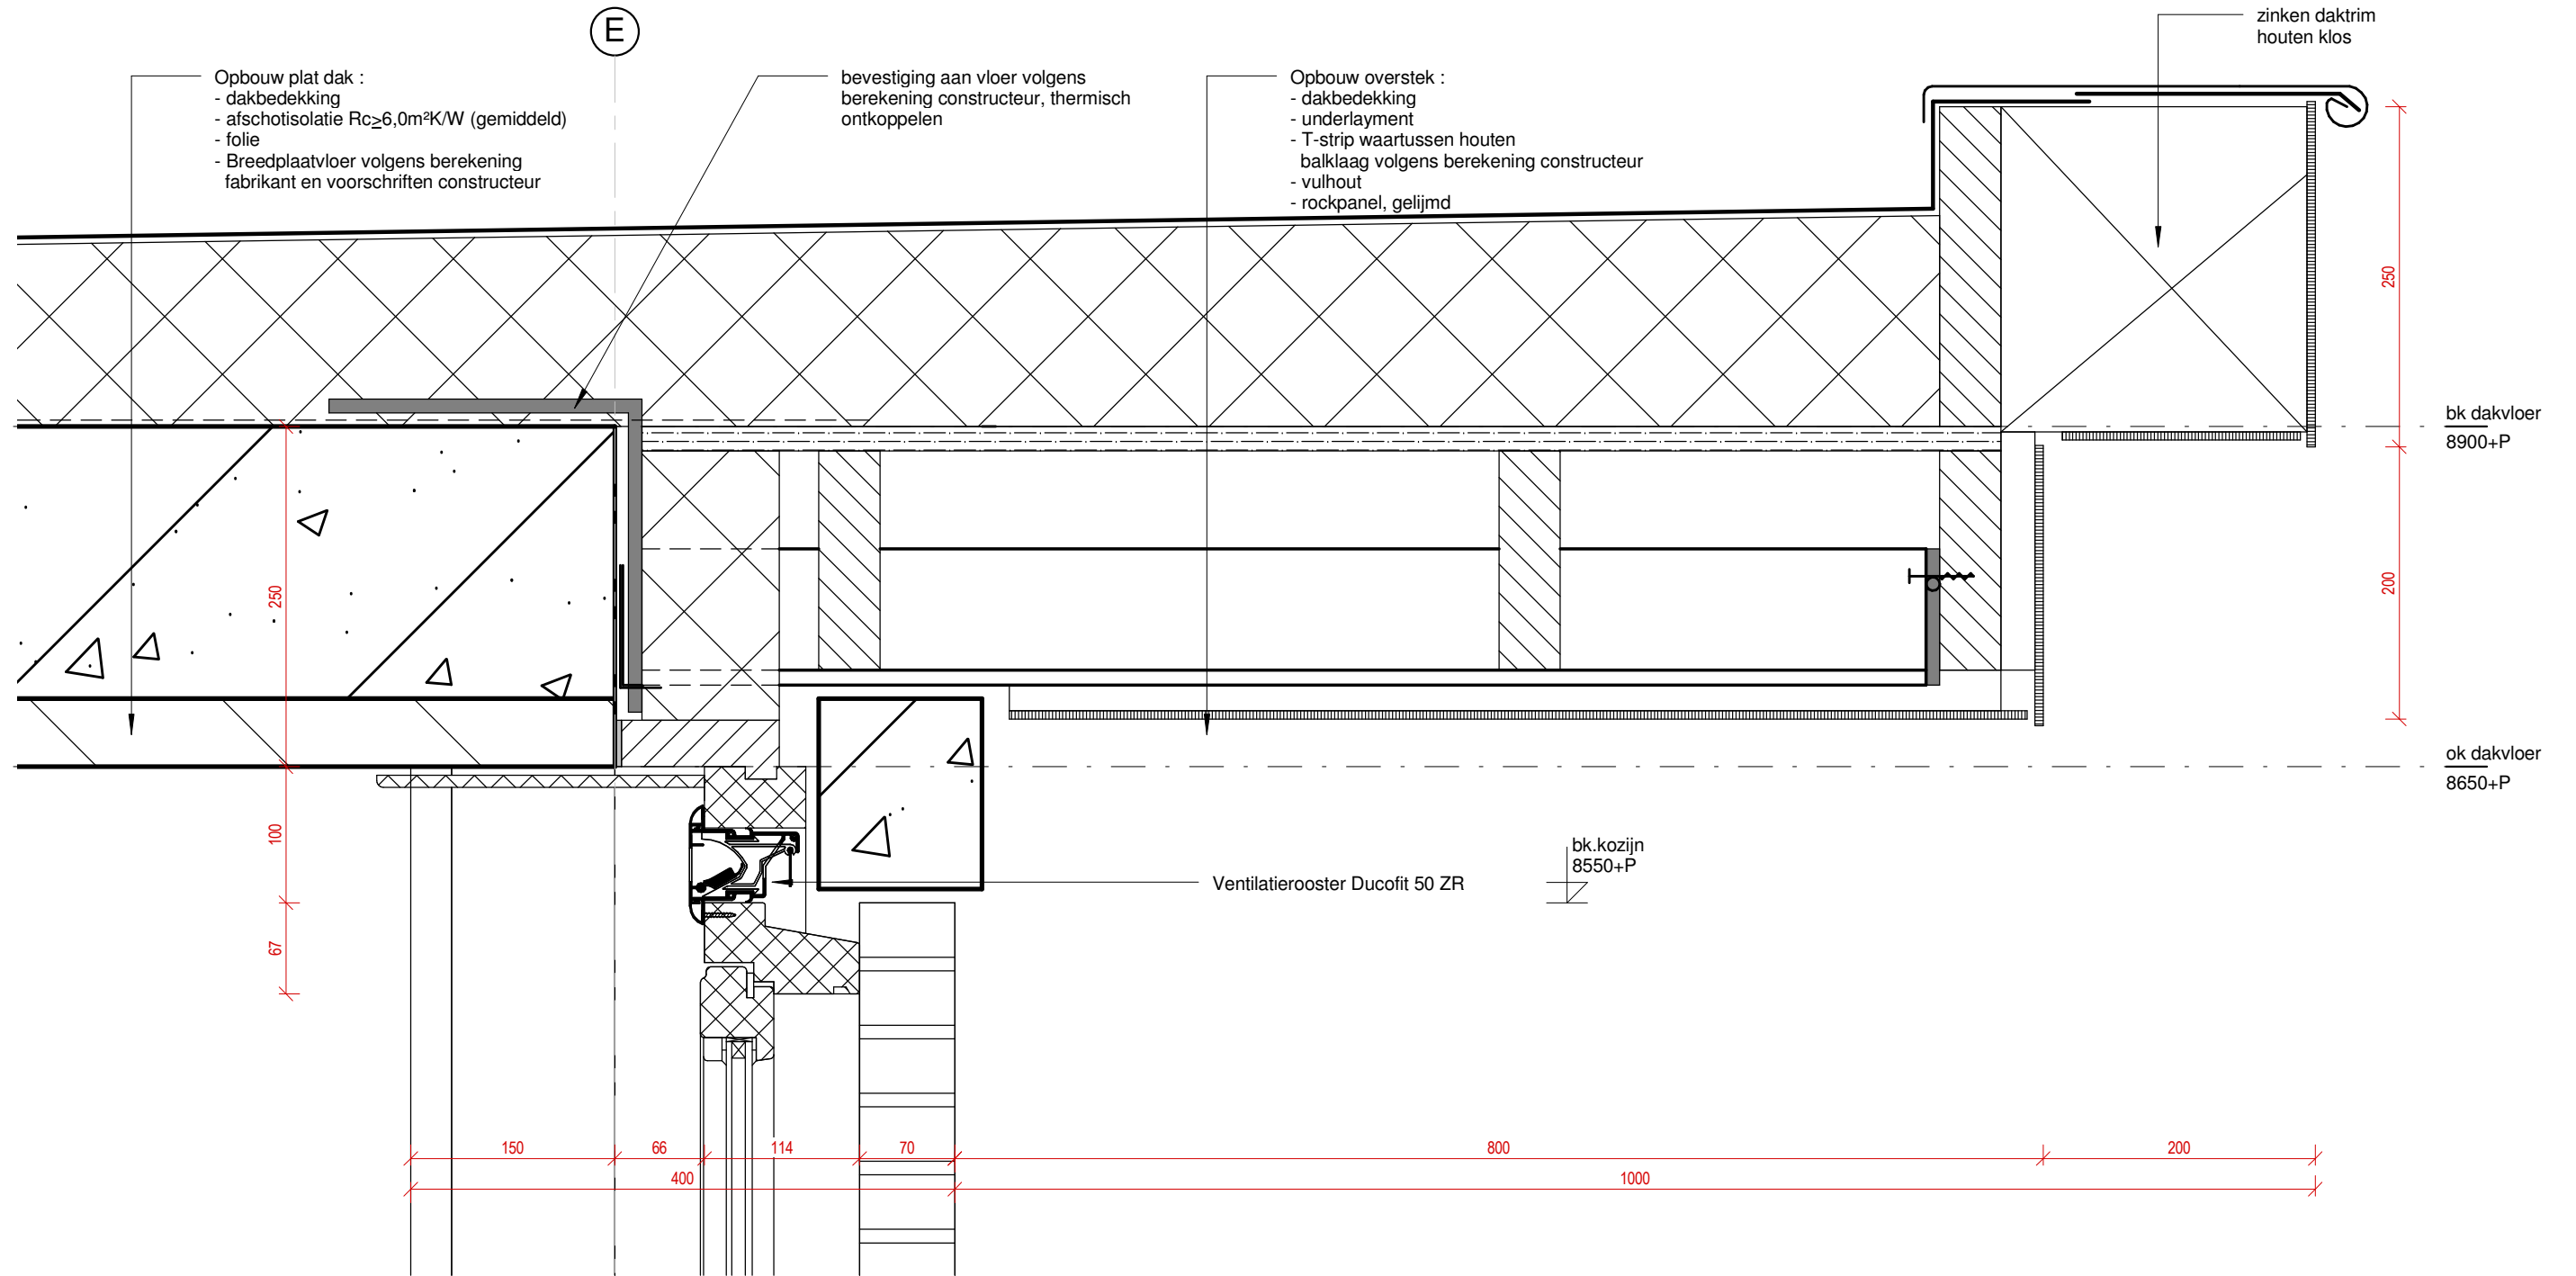


HUIBERS & JARRING
ARCHITECTEN BNA

werk nr.	1533	tekening nr.	204
schaal	1:5	blad nr.	V01

(E)

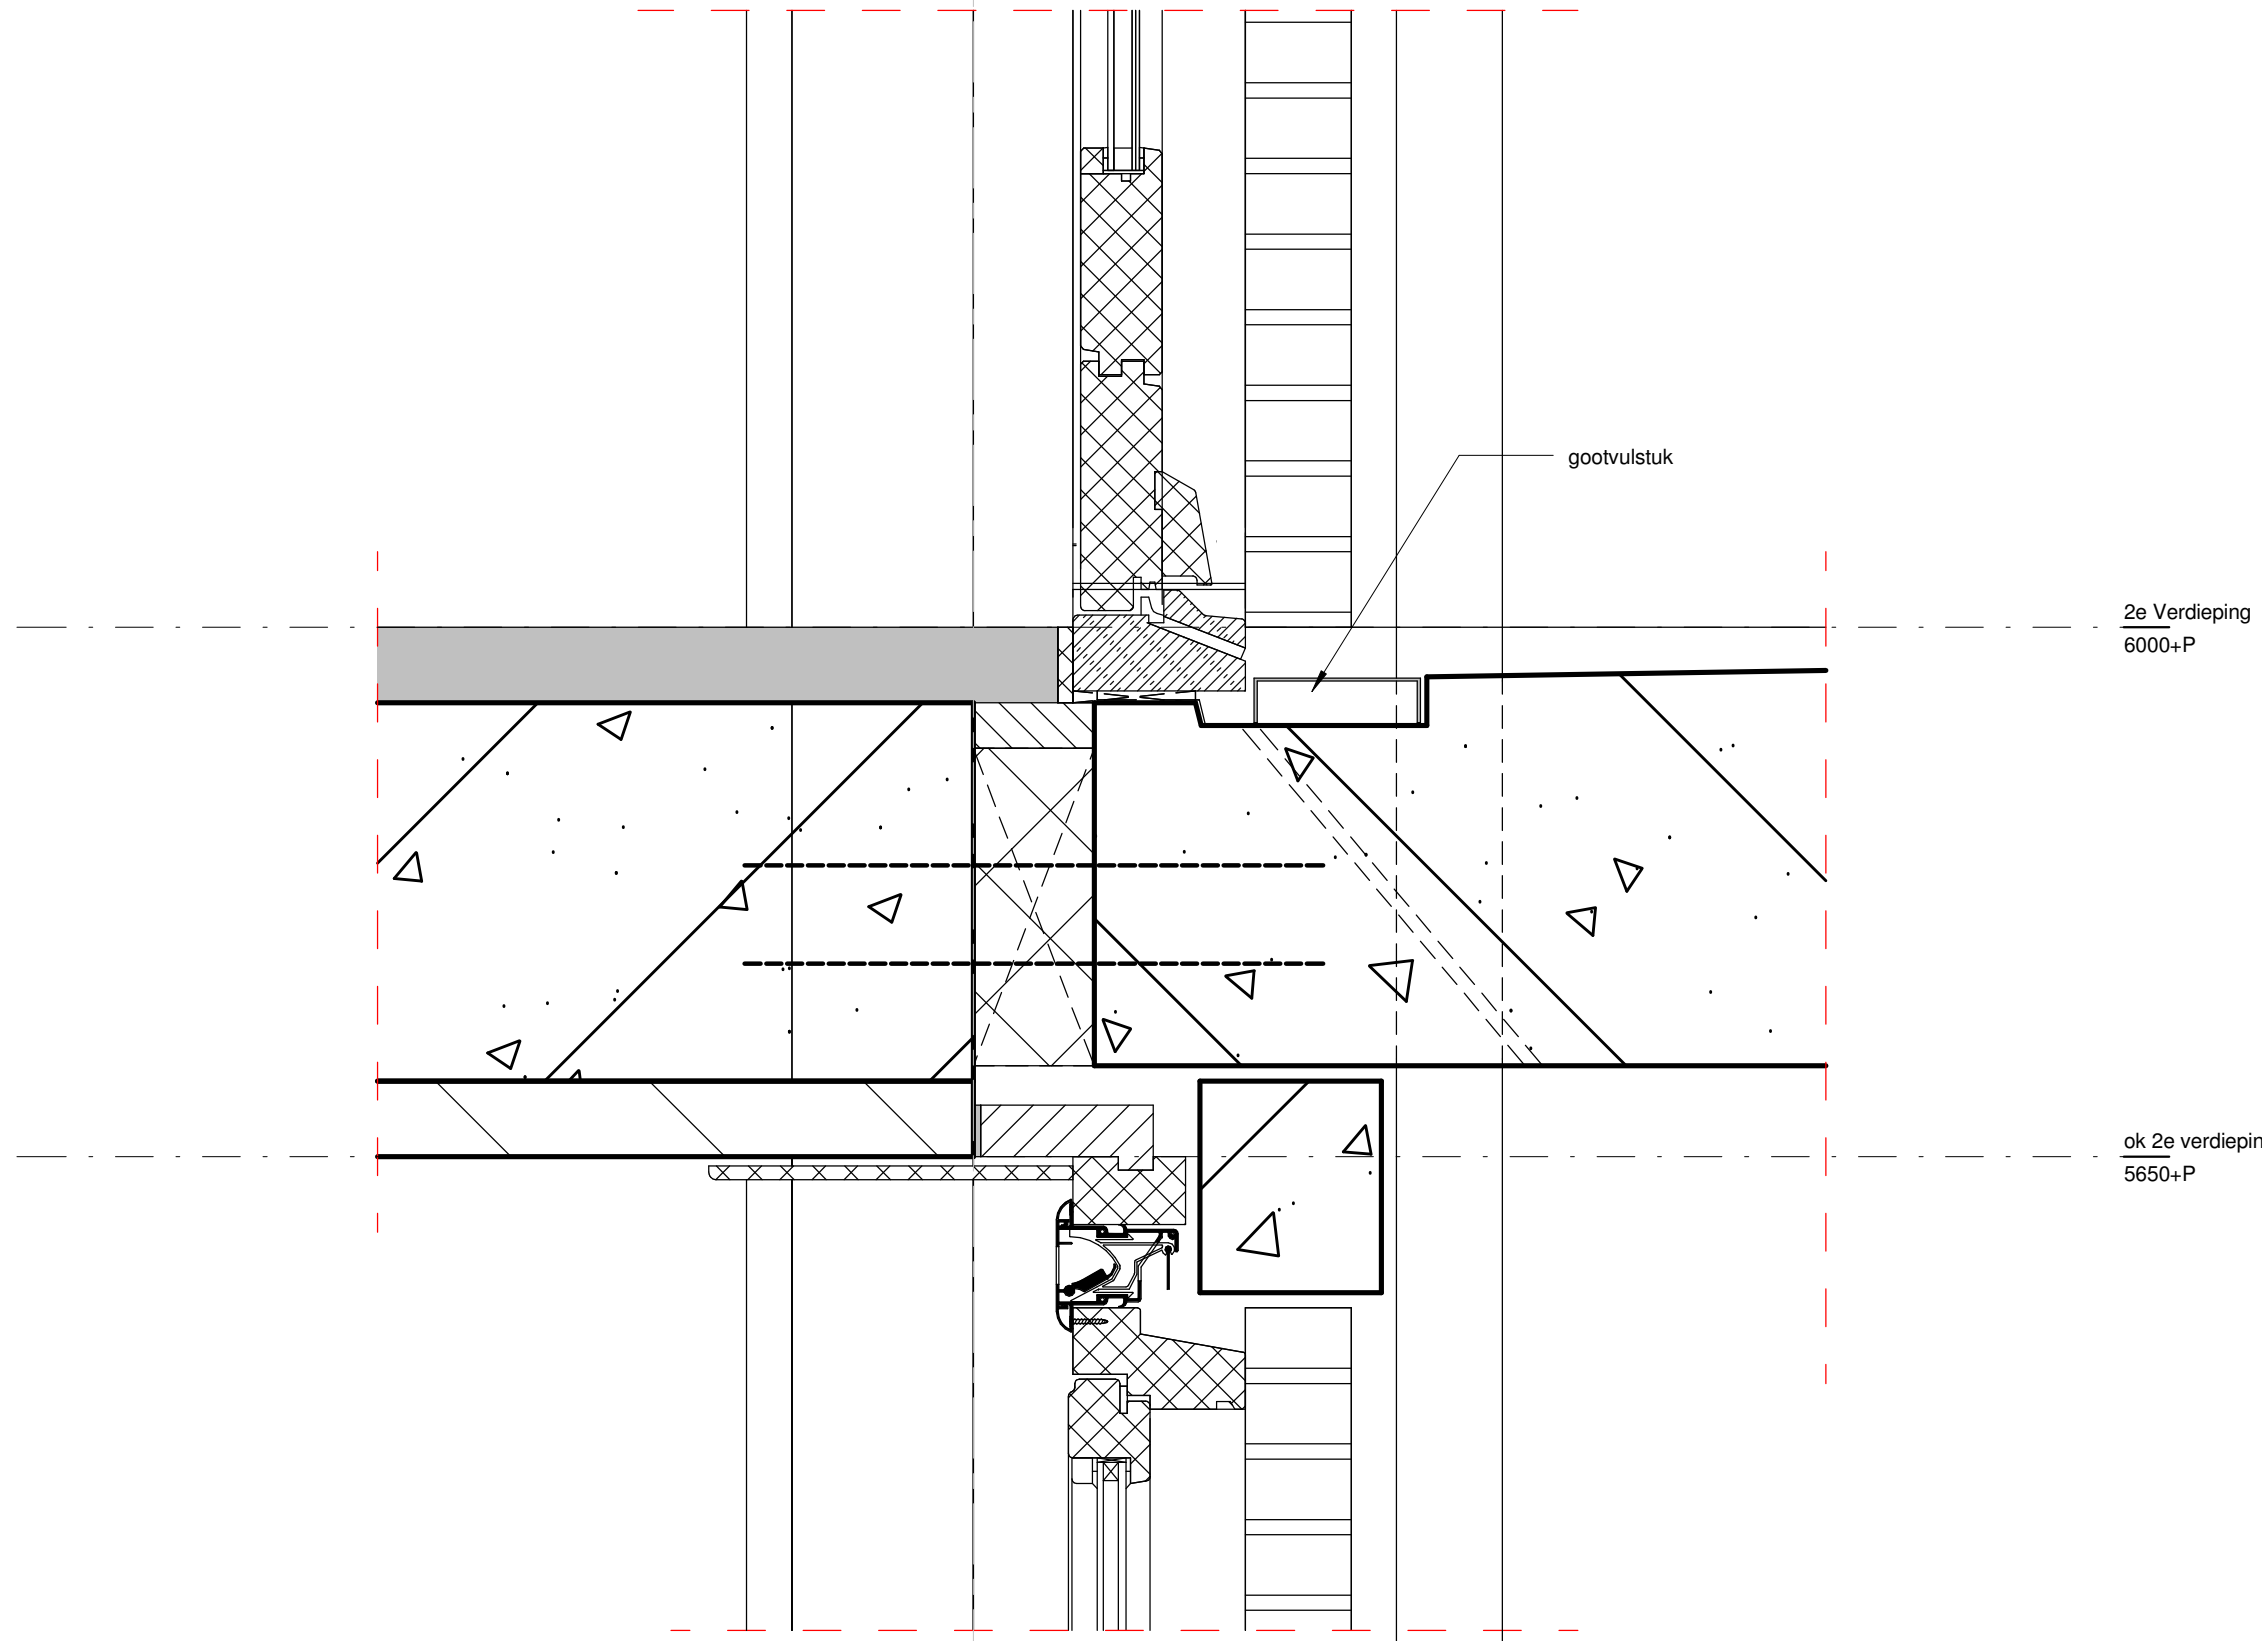

werk nr.	1533	tekening nr.	204
schaal	1:5	blad nr.	V02

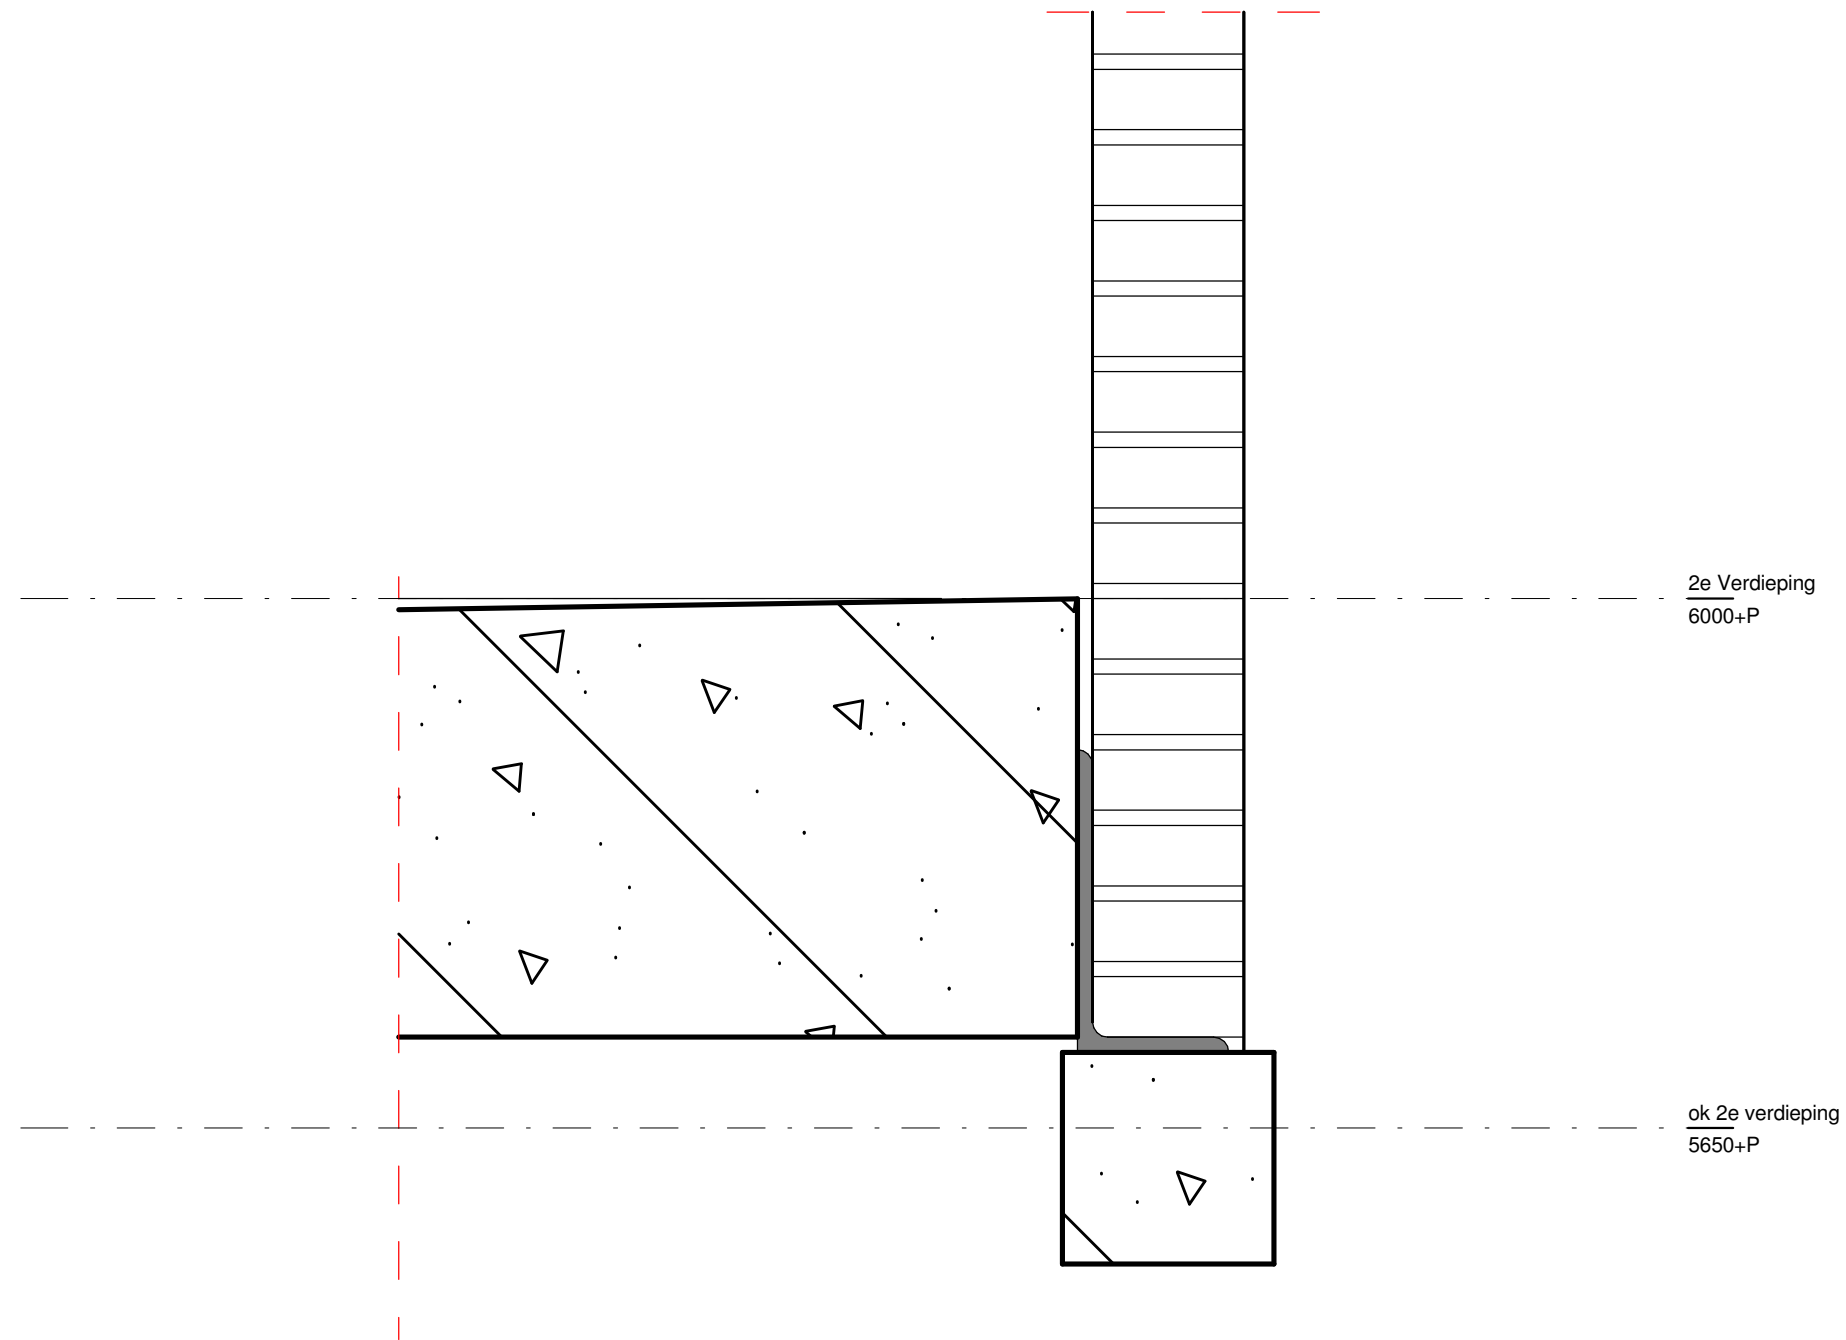

werk nr.	1533	tekening nr.	204
schaal	1:5	blad nr.	V03

