

# Zonnepark

HOOIWEG - DALFSEN

## LEGENDA

-  Houtsingel bestaand  
Daar waar nodig is  
versterken
-  Houtsingel nieuw
-  Kruidrijk grasland
-  Kruidrijke ruigte  
ontstaan vanuit beheer  
kruidrijk grasland
-  Schraal grasland
-  Bestaande (droge) watergang
-  Waterpoel
-  Zonnepanelen
-  Onderhoudspad  
Leemhoudend – nestellocaties  
wilde bij
-  Bijenhotel
-  Toegang tot agrarisch perceel
-  Te realiseren faunapassages in  
hekkwerk
-  Broeihoop ten behoeve van de  
ringslang
-  Voedselbos – inrichting en  
toepassing nader te bepalen door  
omwonenden (7500 m2)
-  Hekwerk

[www.labeltien.nl](http://www.labeltien.nl)  
[info@labeltien.nl](mailto:info@labeltien.nl)

OPDRACHTGEVER  
TPSolar  
Melbournestraat 9  
1175 RM Lijnden  
[info@TPSolar.nl](mailto:info@TPSolar.nl)

PROJECTNAAM  
Zonnepark Hooiweg te Dalfsen

ONDERDEEL  
Landschappelijk inpassingsplan

GETEKEND DOOR

DATUM  
juni 2022

SCHAAL  
1:1.000 (op A1)

STATUS  
Definitief



# ZONNEPARK HOOIWEG

## Doorsnedes



Noot: Op locatie worden de zonnepanelen schuin doorsneden. Om de afmetingen en de ruimtelijke verhoudingen duidelijk te laten zien, zijn deze in de doorsnedes recht weergegeven



www.labeltien.nl  
info@labeltien.nl

OPDRACHTGEVER  
TPSolar  
Melbournestraat 9  
1175 RM Lijnden  
info@TPSolar.nl

PROJECTNAAM  
Zonnepark Hooiweg

ONDERDEEL  
Principe profiel


GETEKEND DOOR

DATUM  
18 juli 2022

SCHAAL  
1:100



doorsnede met houtsingel

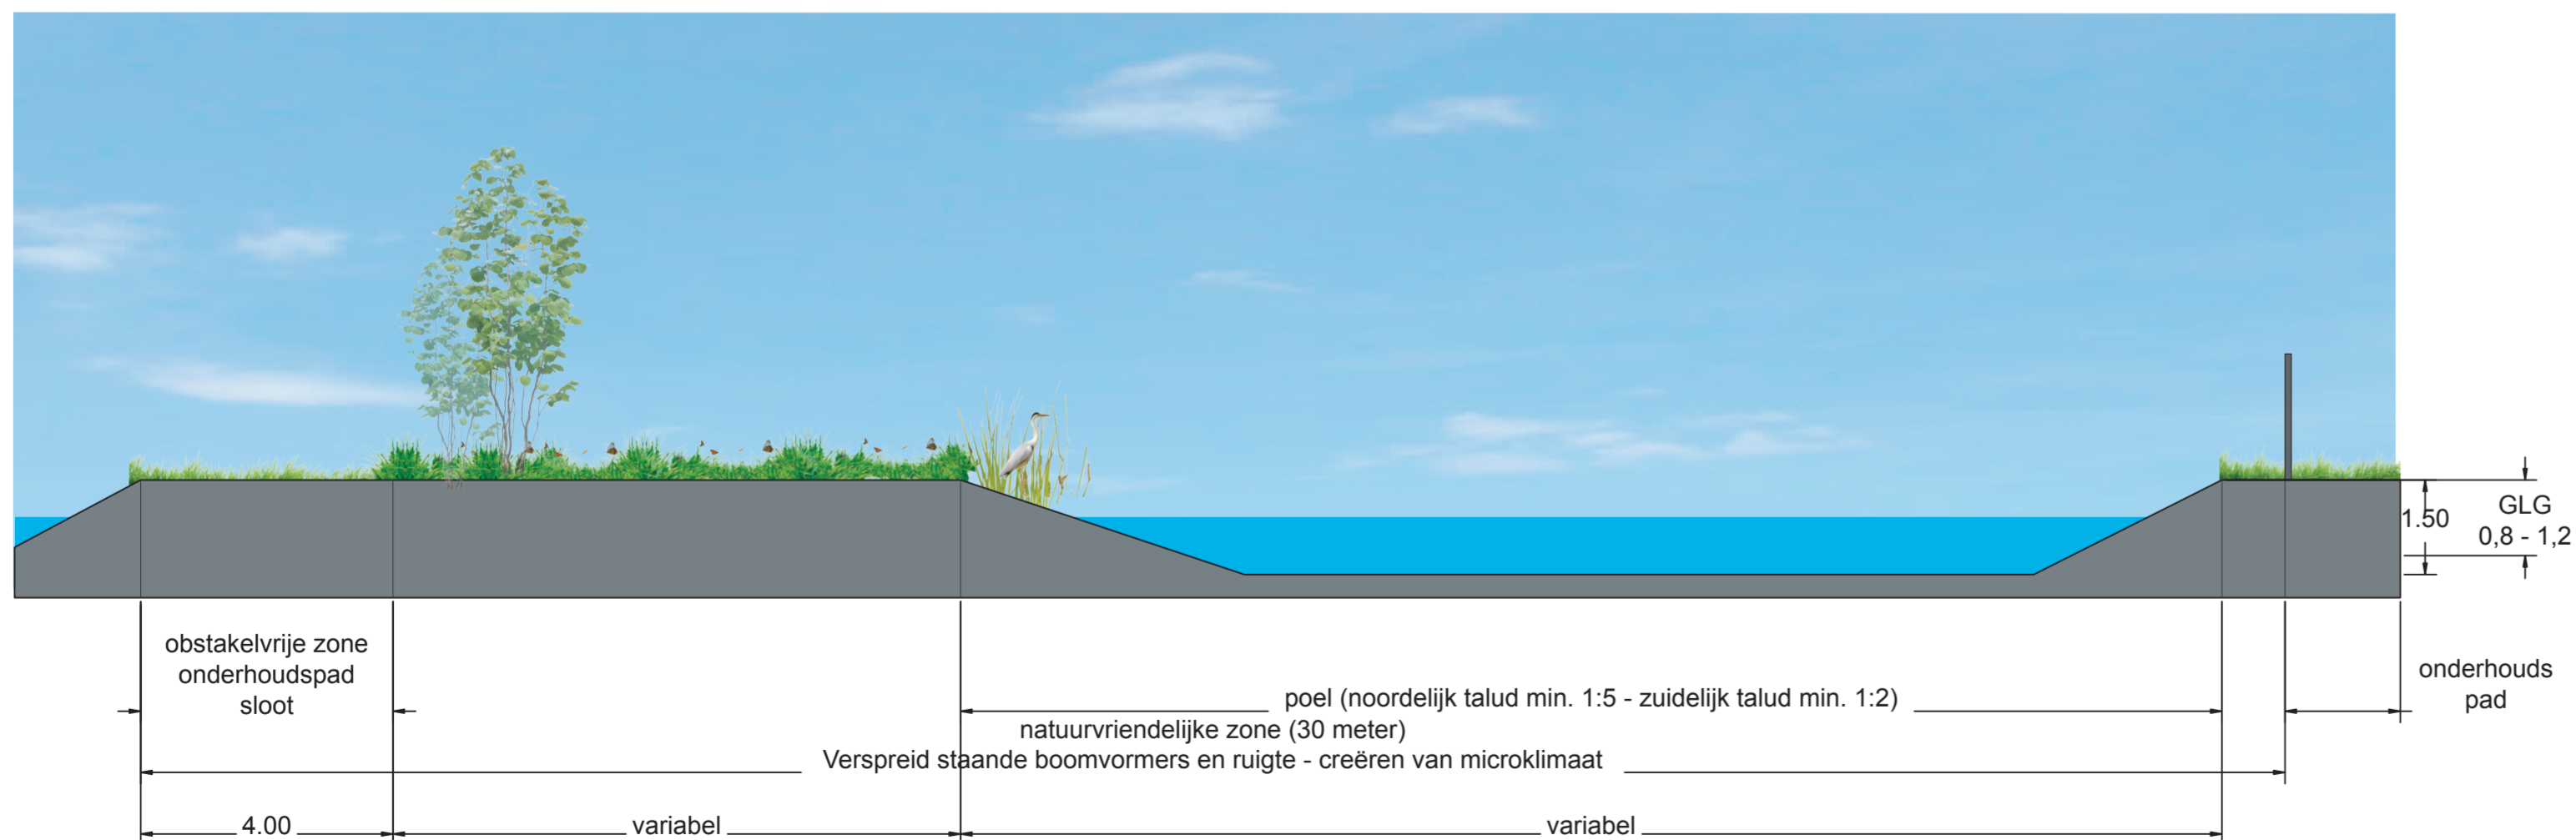

doorsnede zuidelijke rand