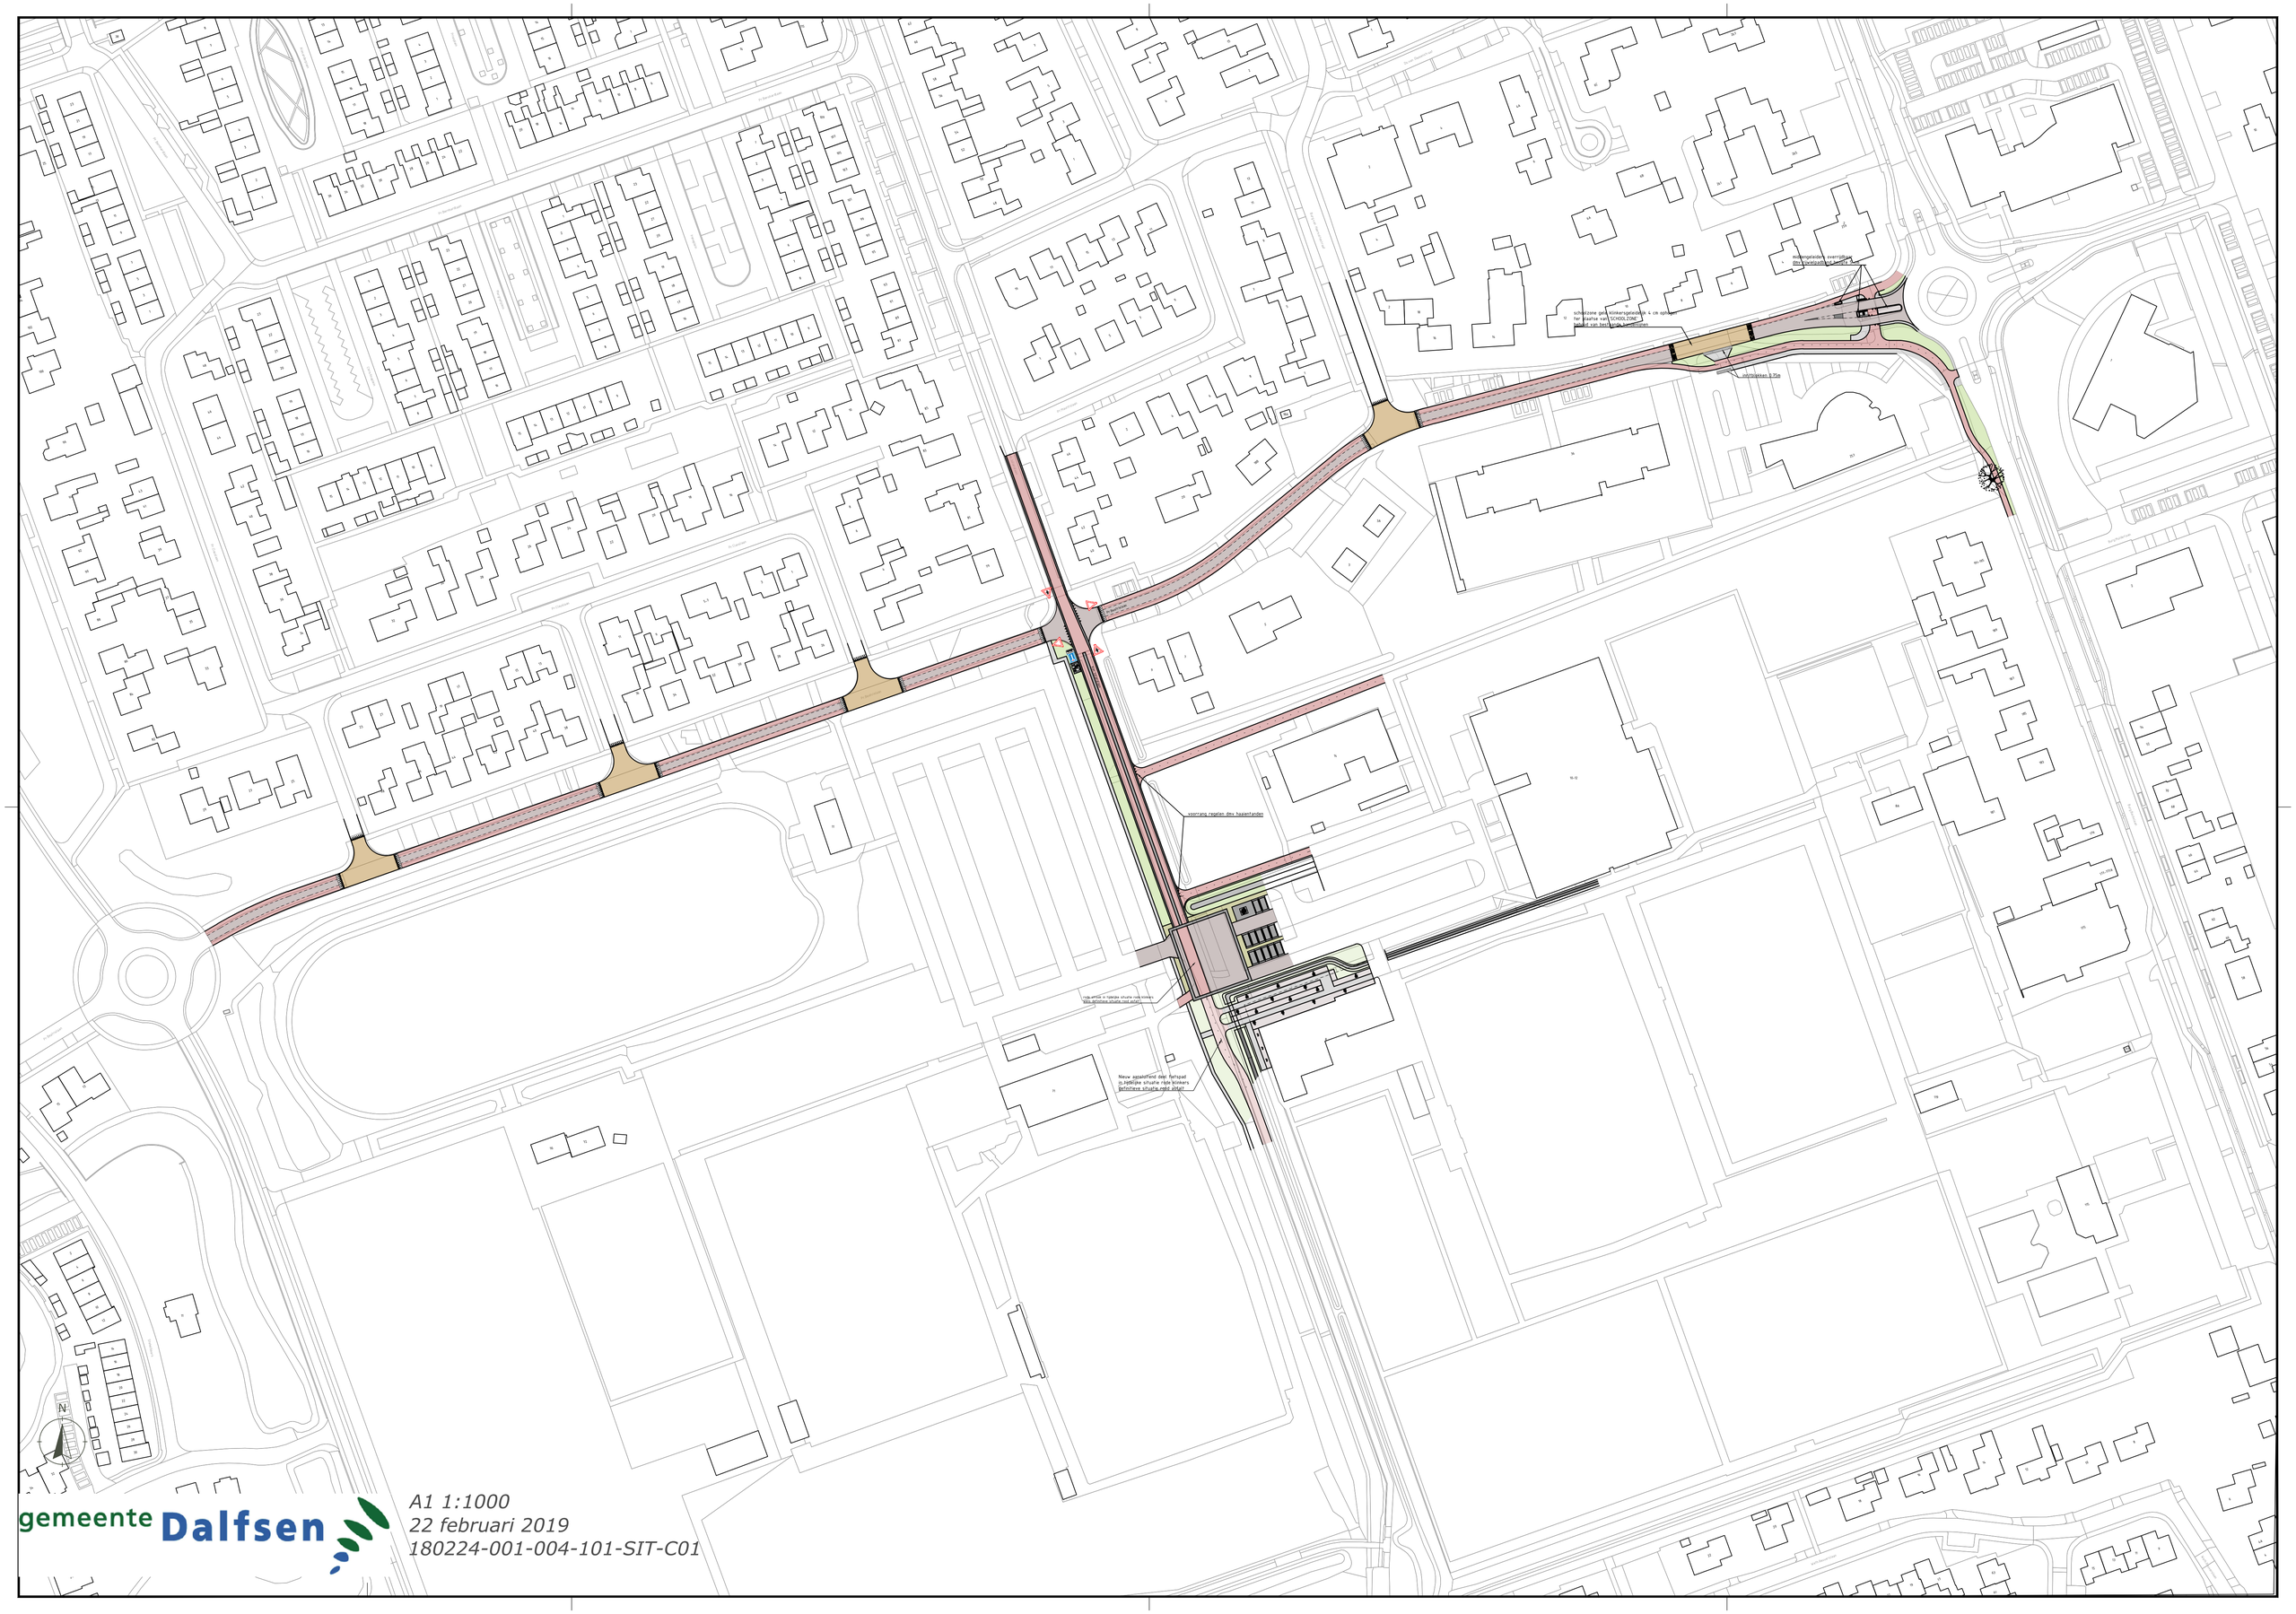

gemeente Dalfsen

A1 1:1000
22 februari 2019
180224-001-004-101-SIT-C01