

NIEUWBOUW
8 RIANTE 2-ONDER-1 KAP WONINGEN
KOESTEEGTE TE DALFSEN



24-07-2017


AAN DEZE IMPRESSIE KUNNEN GEEN RECHTEN WORDEN ONTLEEND

Weghorst
Architectuur




24-07-2017

AAN DEZE IMPRESSIE KUNNEN GEEN RECHTEN WORDEN ONTLEEND

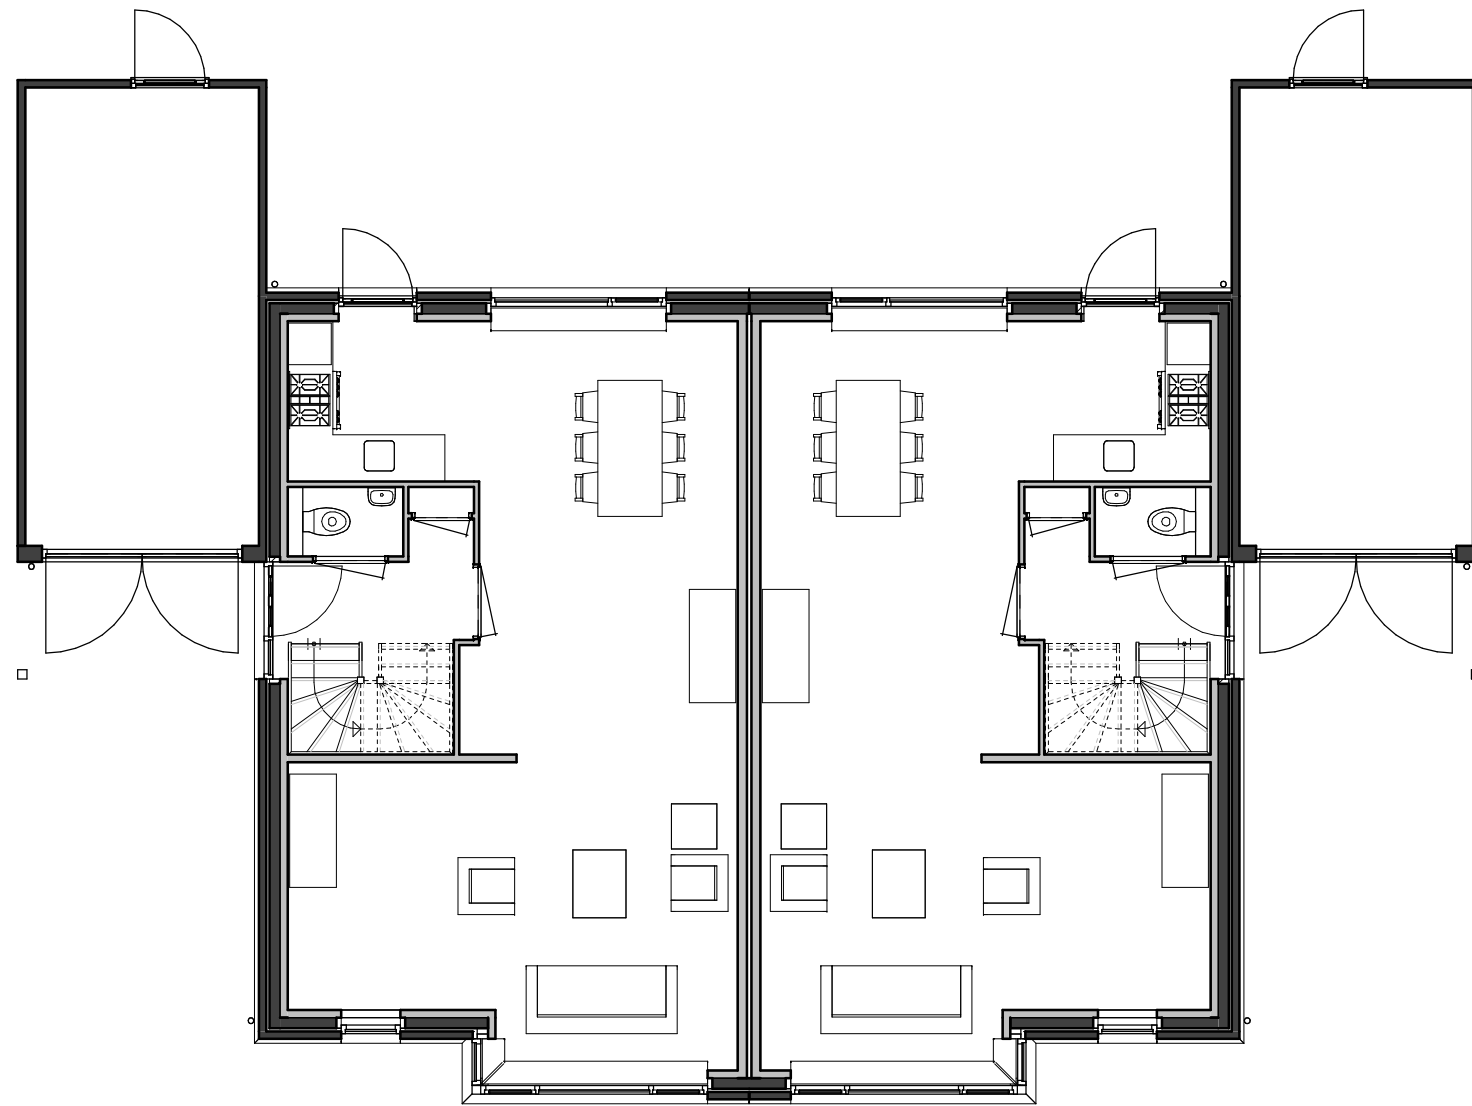

BEGANE GROND

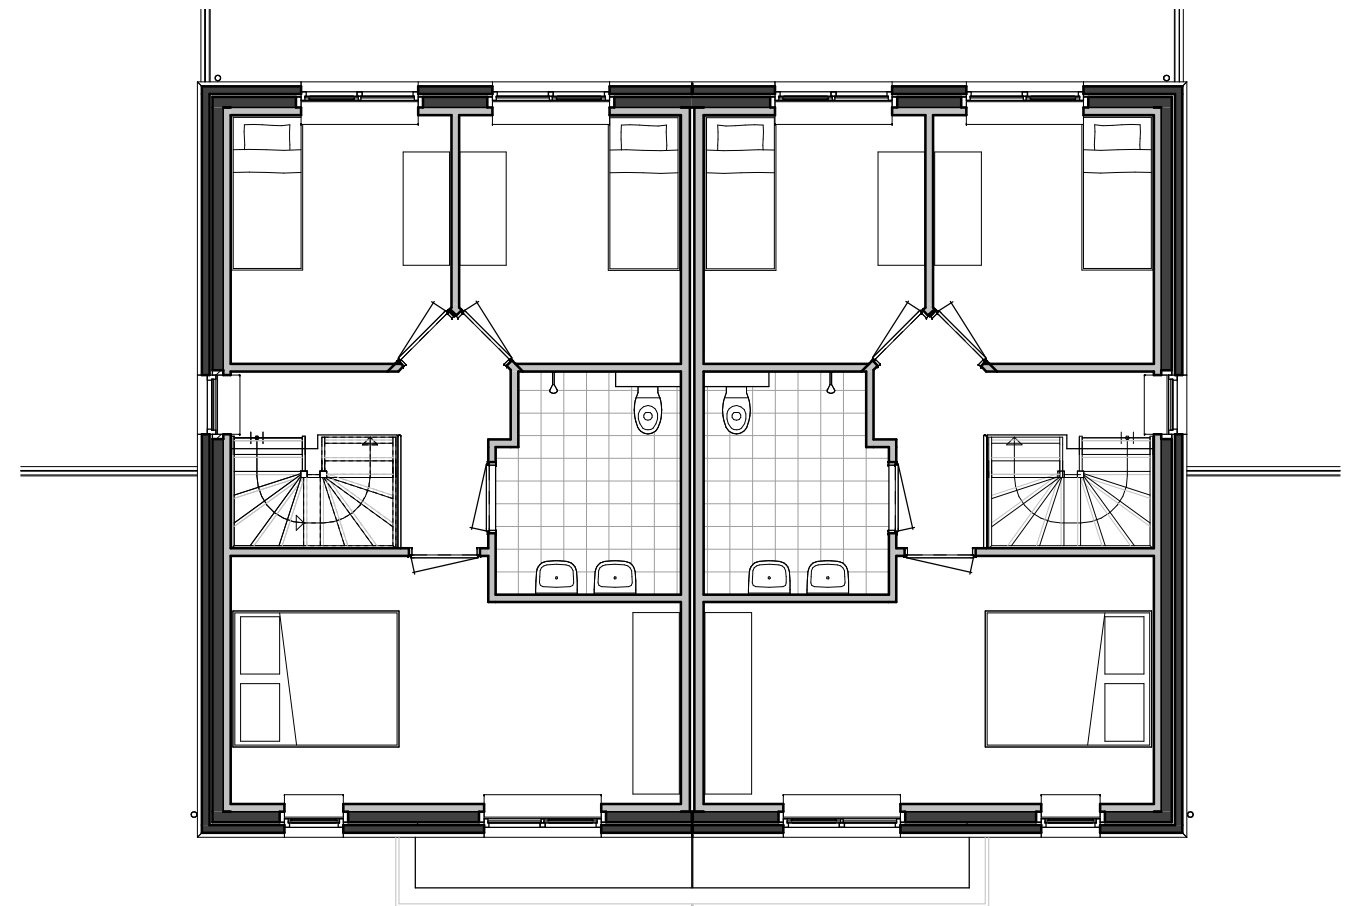


1E VERDIEPING

24-07-2017

AAN DEZE IMPRESSIE KUNNEN GEEN RECHTEN WORDEN ONTLEEND


Weghorst
Architectuur

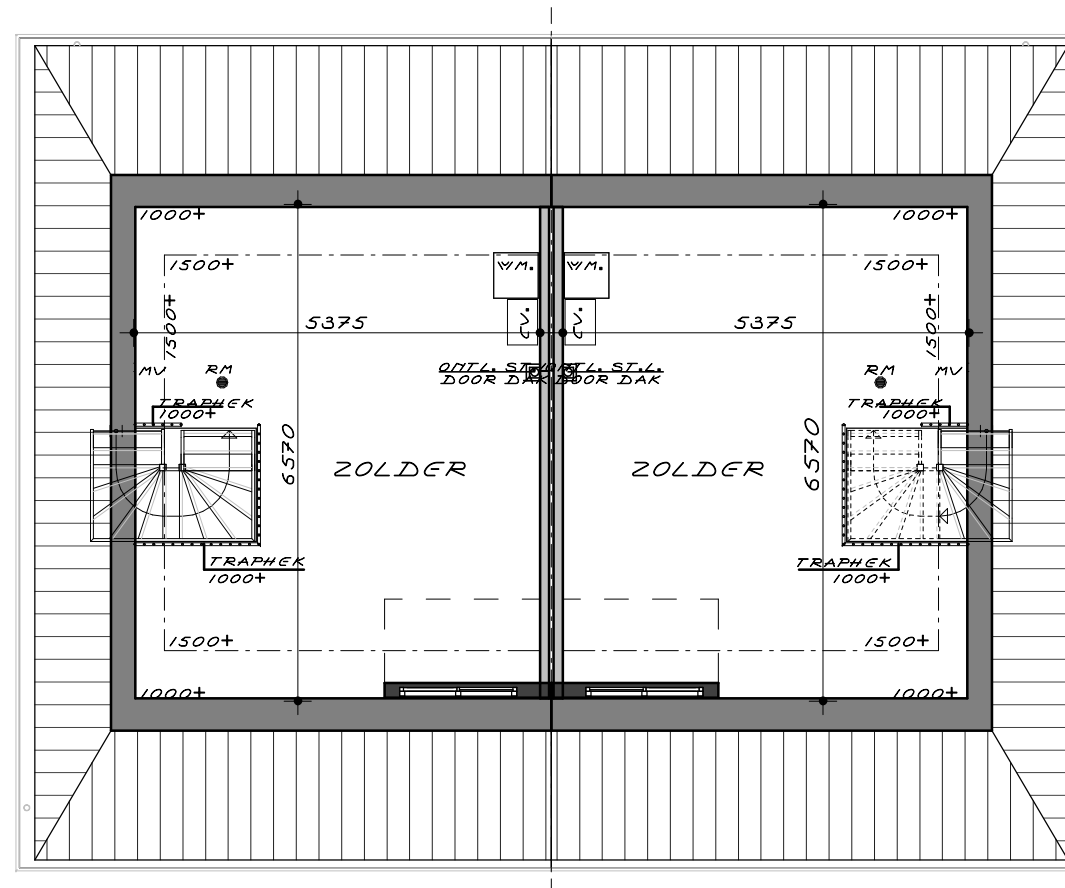

ZOLDER

24-07-2017

AAN DEZE IMPRESSIE KUNNEN GEEN RECHTEN WORDEN ONTLEEND

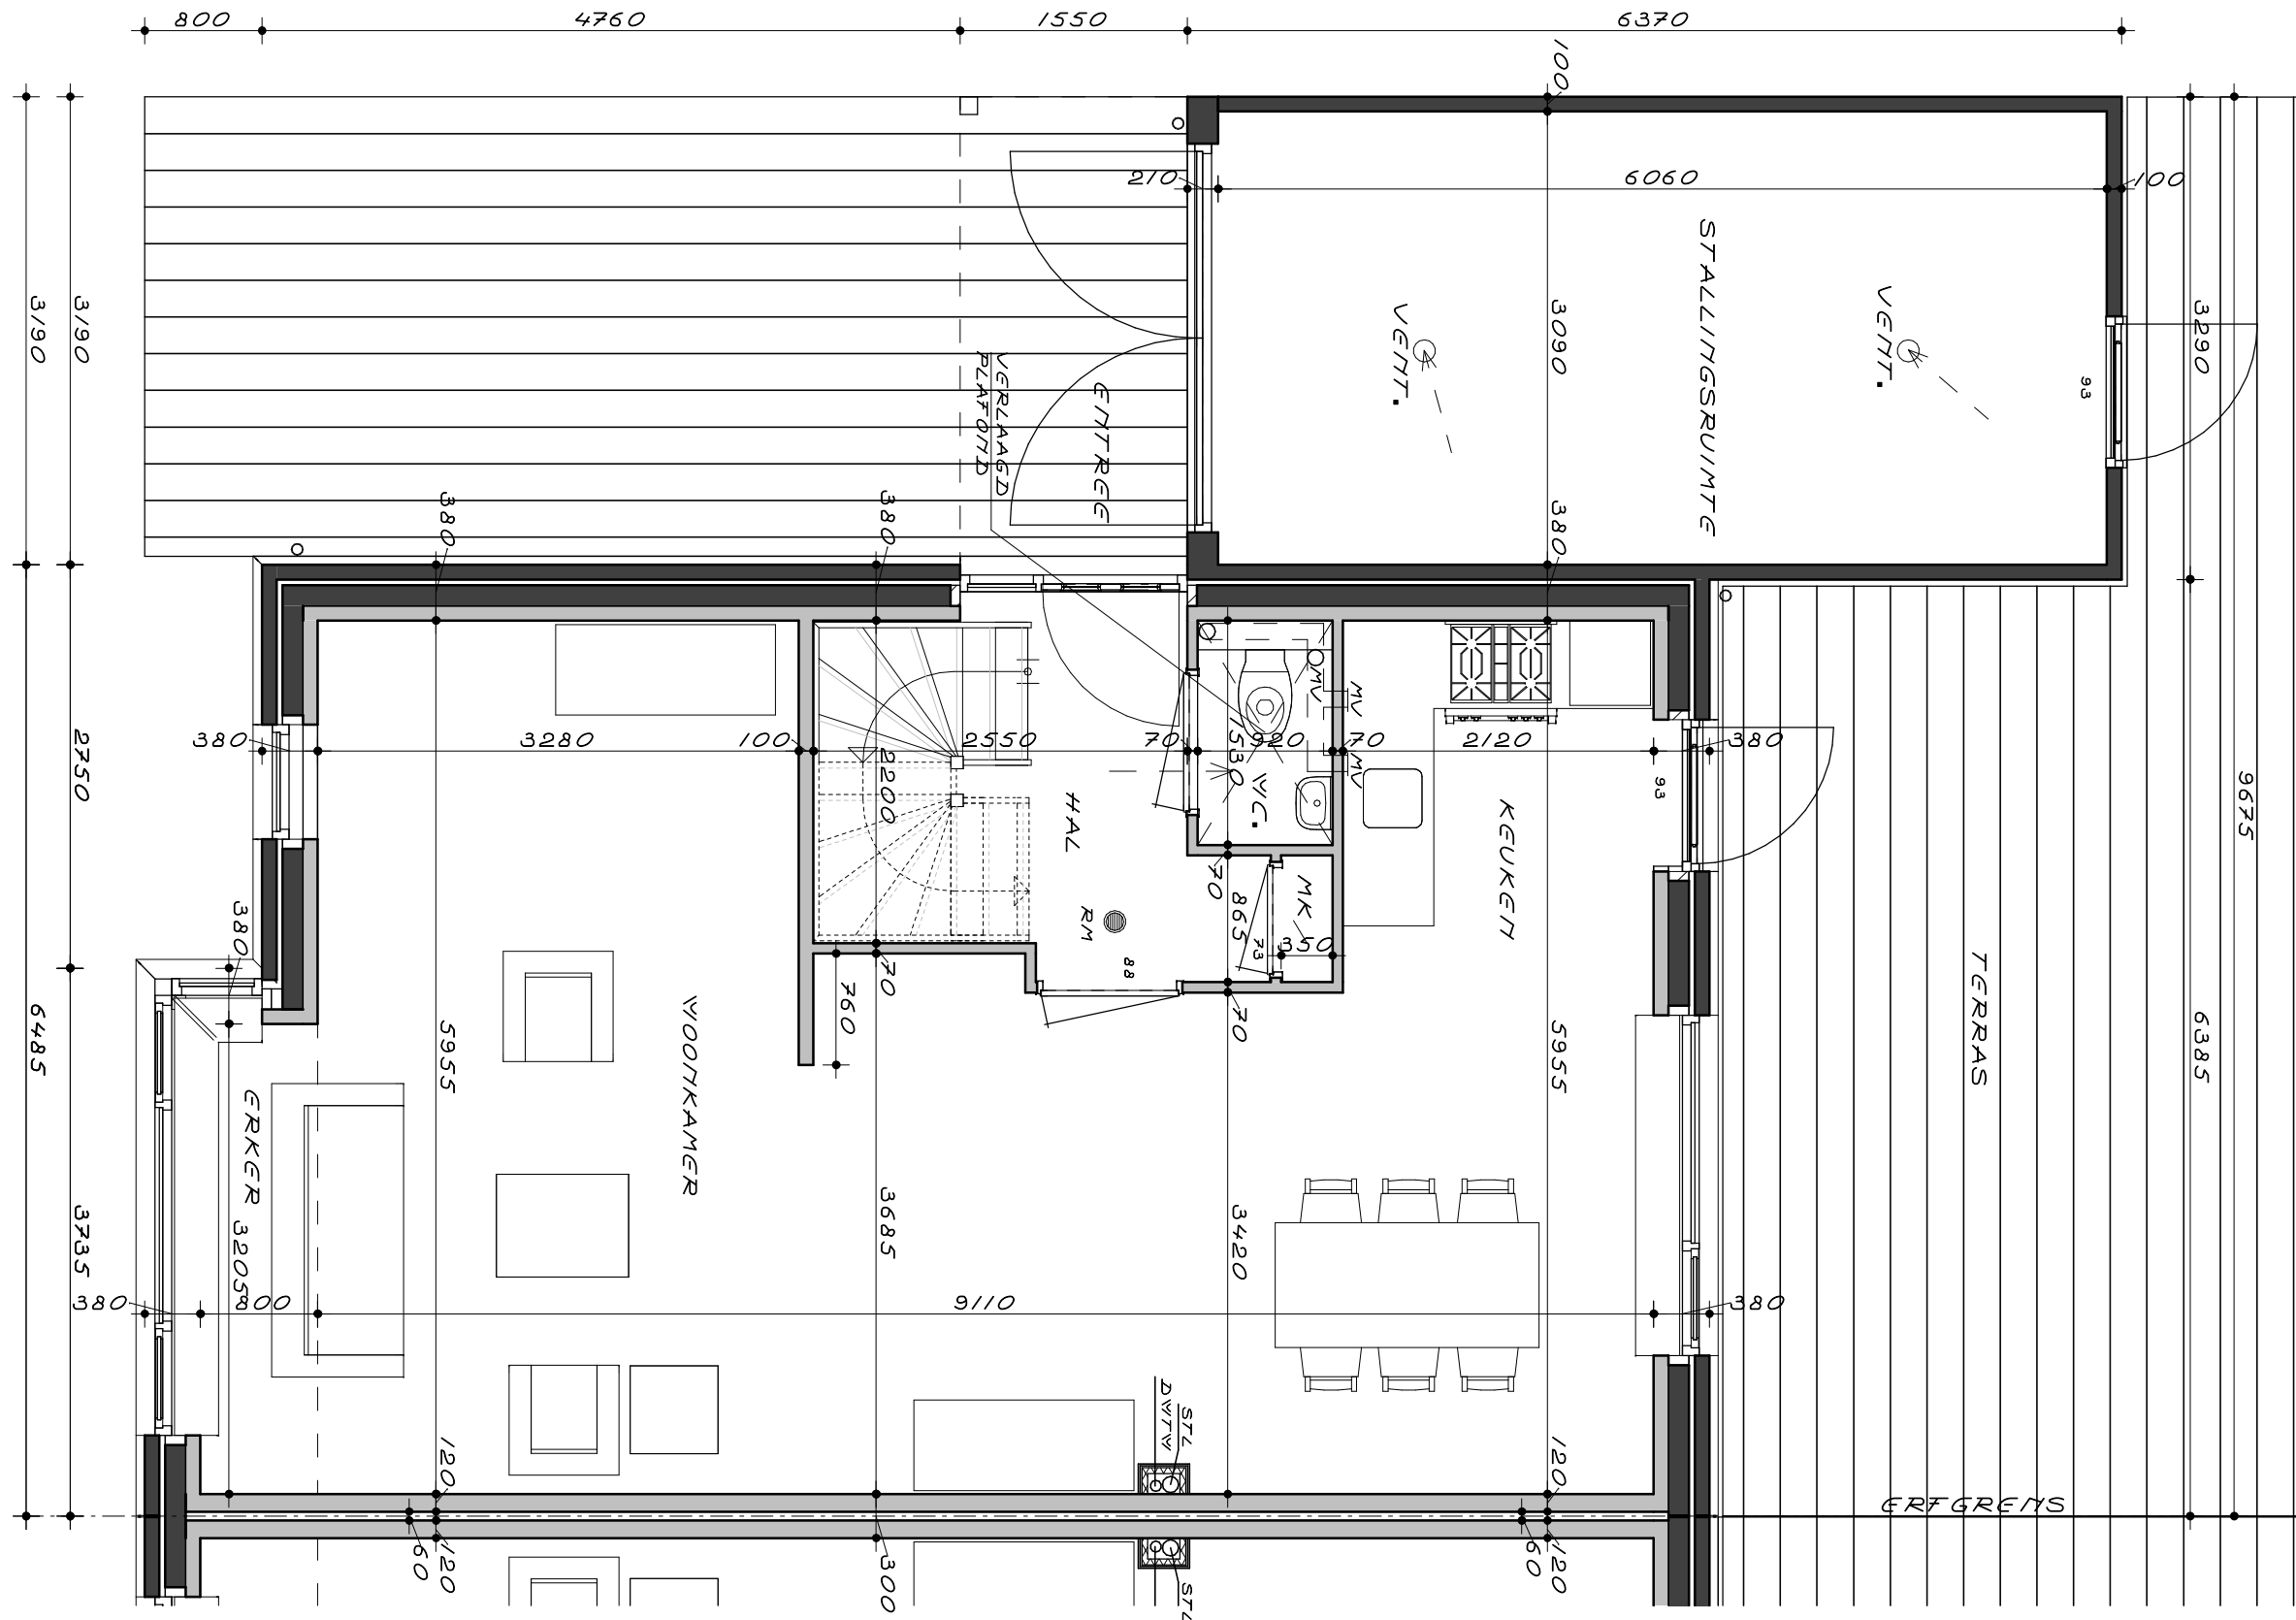

BEGANEGROND

AAN DEZE IMPRESSIE KUNNEN GEEN RECHTEN WORDEN ONTLEEND

24-07-2017



VOORGEVEL



RECHTERZIJGEVEL


24-07-2017

AAN DEZE IMPRESSIE KUNNEN GEEN RECHTEN WORDEN ONTLEEND

Weghorst
Architectuur



LINKERZIJGEVEL

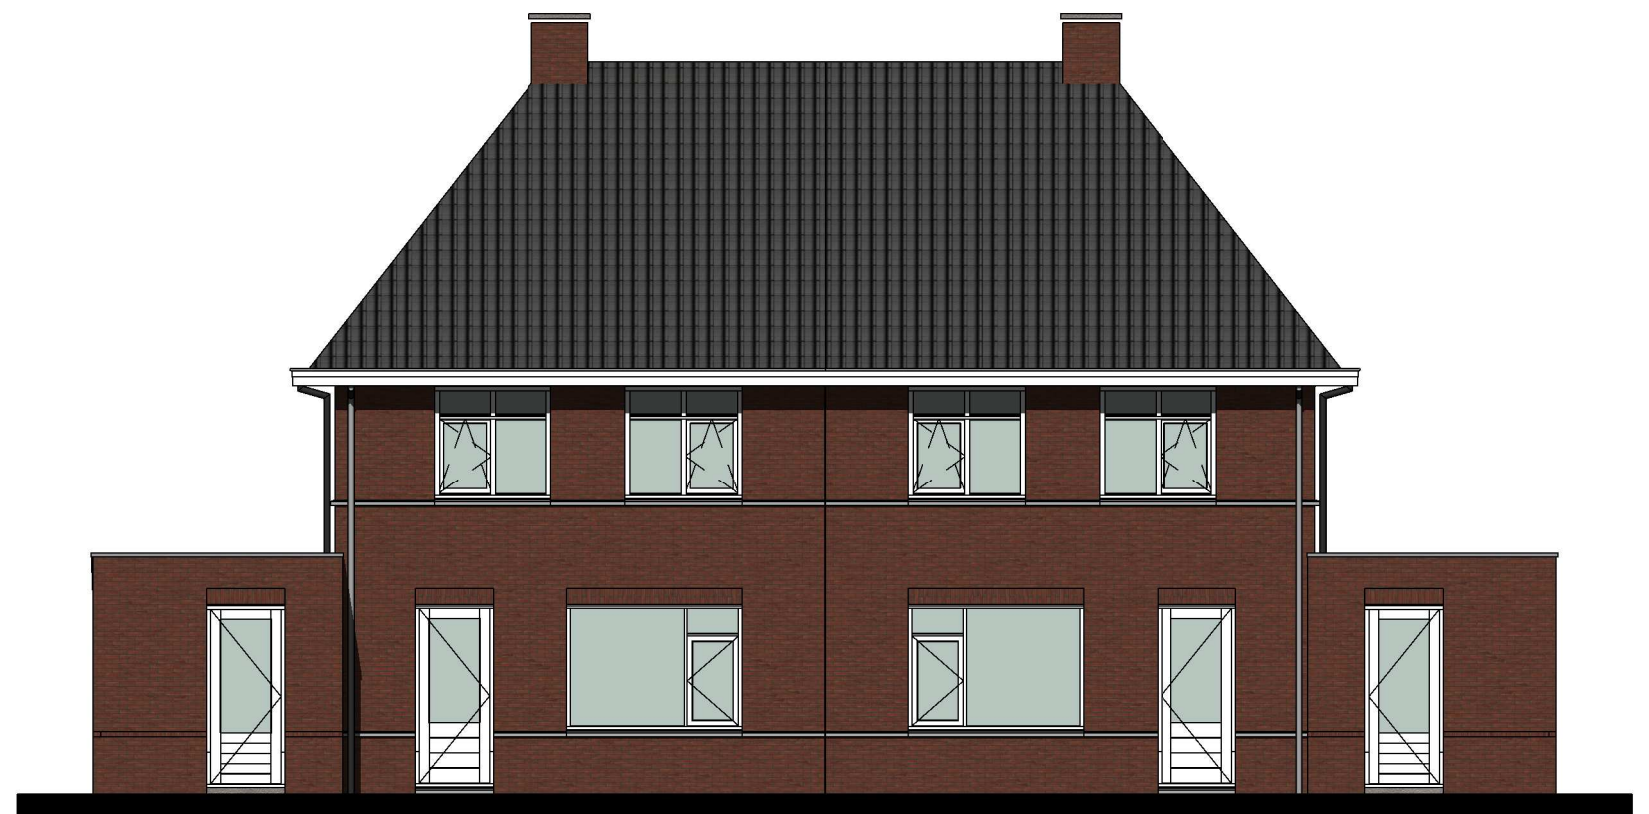


ACHTERGEVEL


24-07-2017

AAN DEZE IMPRESSIE KUNNEN GEEN RECHTEN WORDEN ONTLEEND




Weghorst
Architectuur

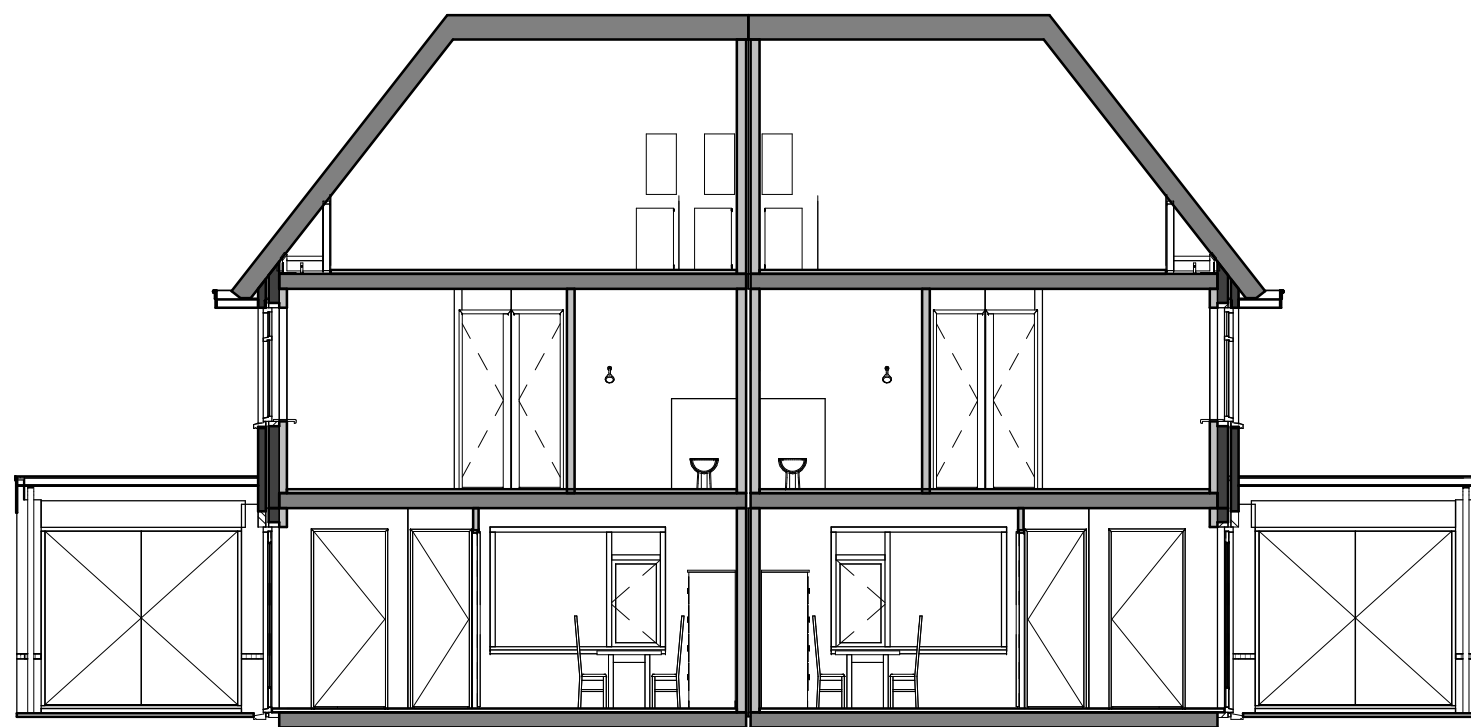

SCHEMA-DOORSNED E

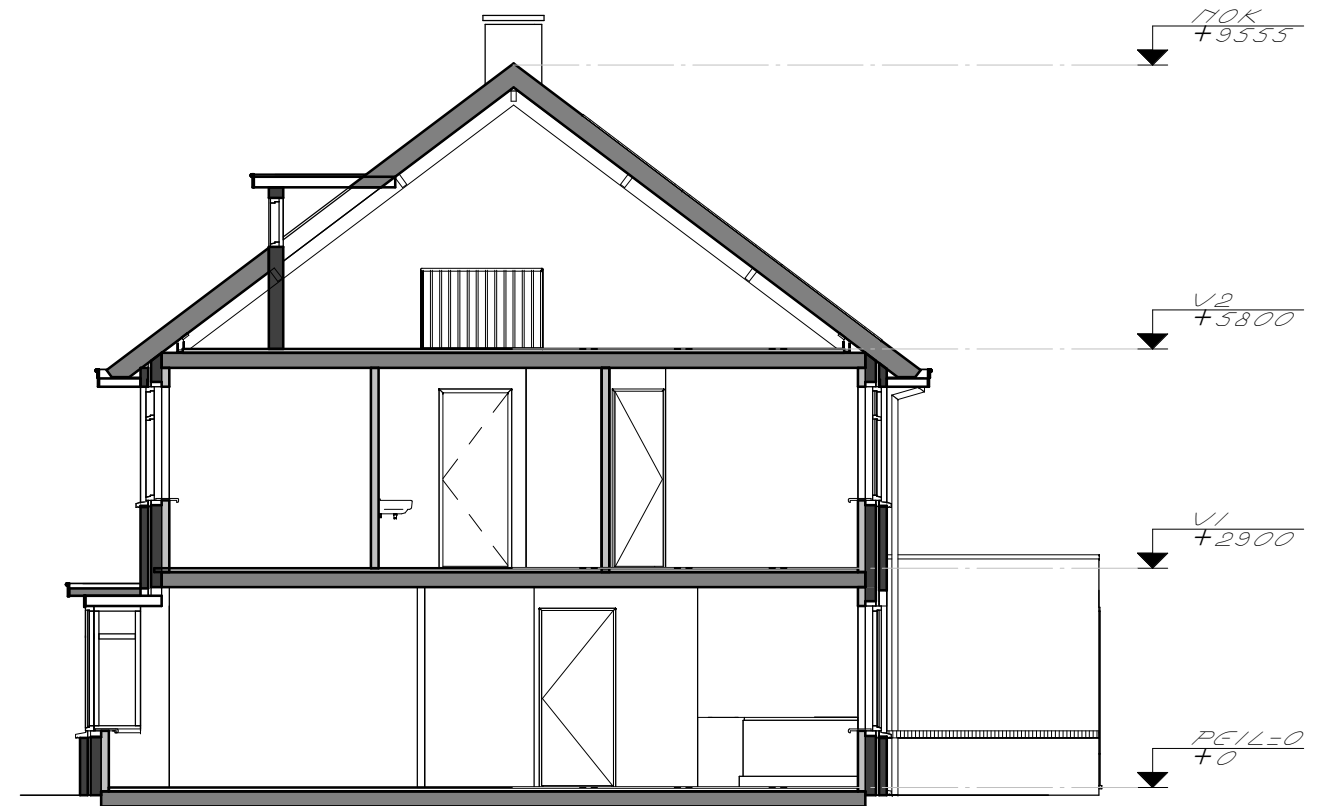

SCHEMA-DOORSNED E

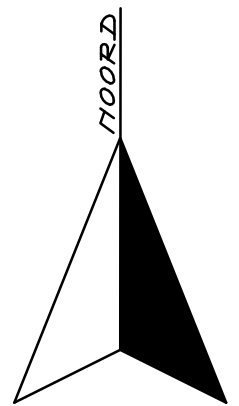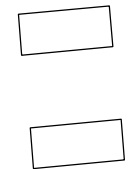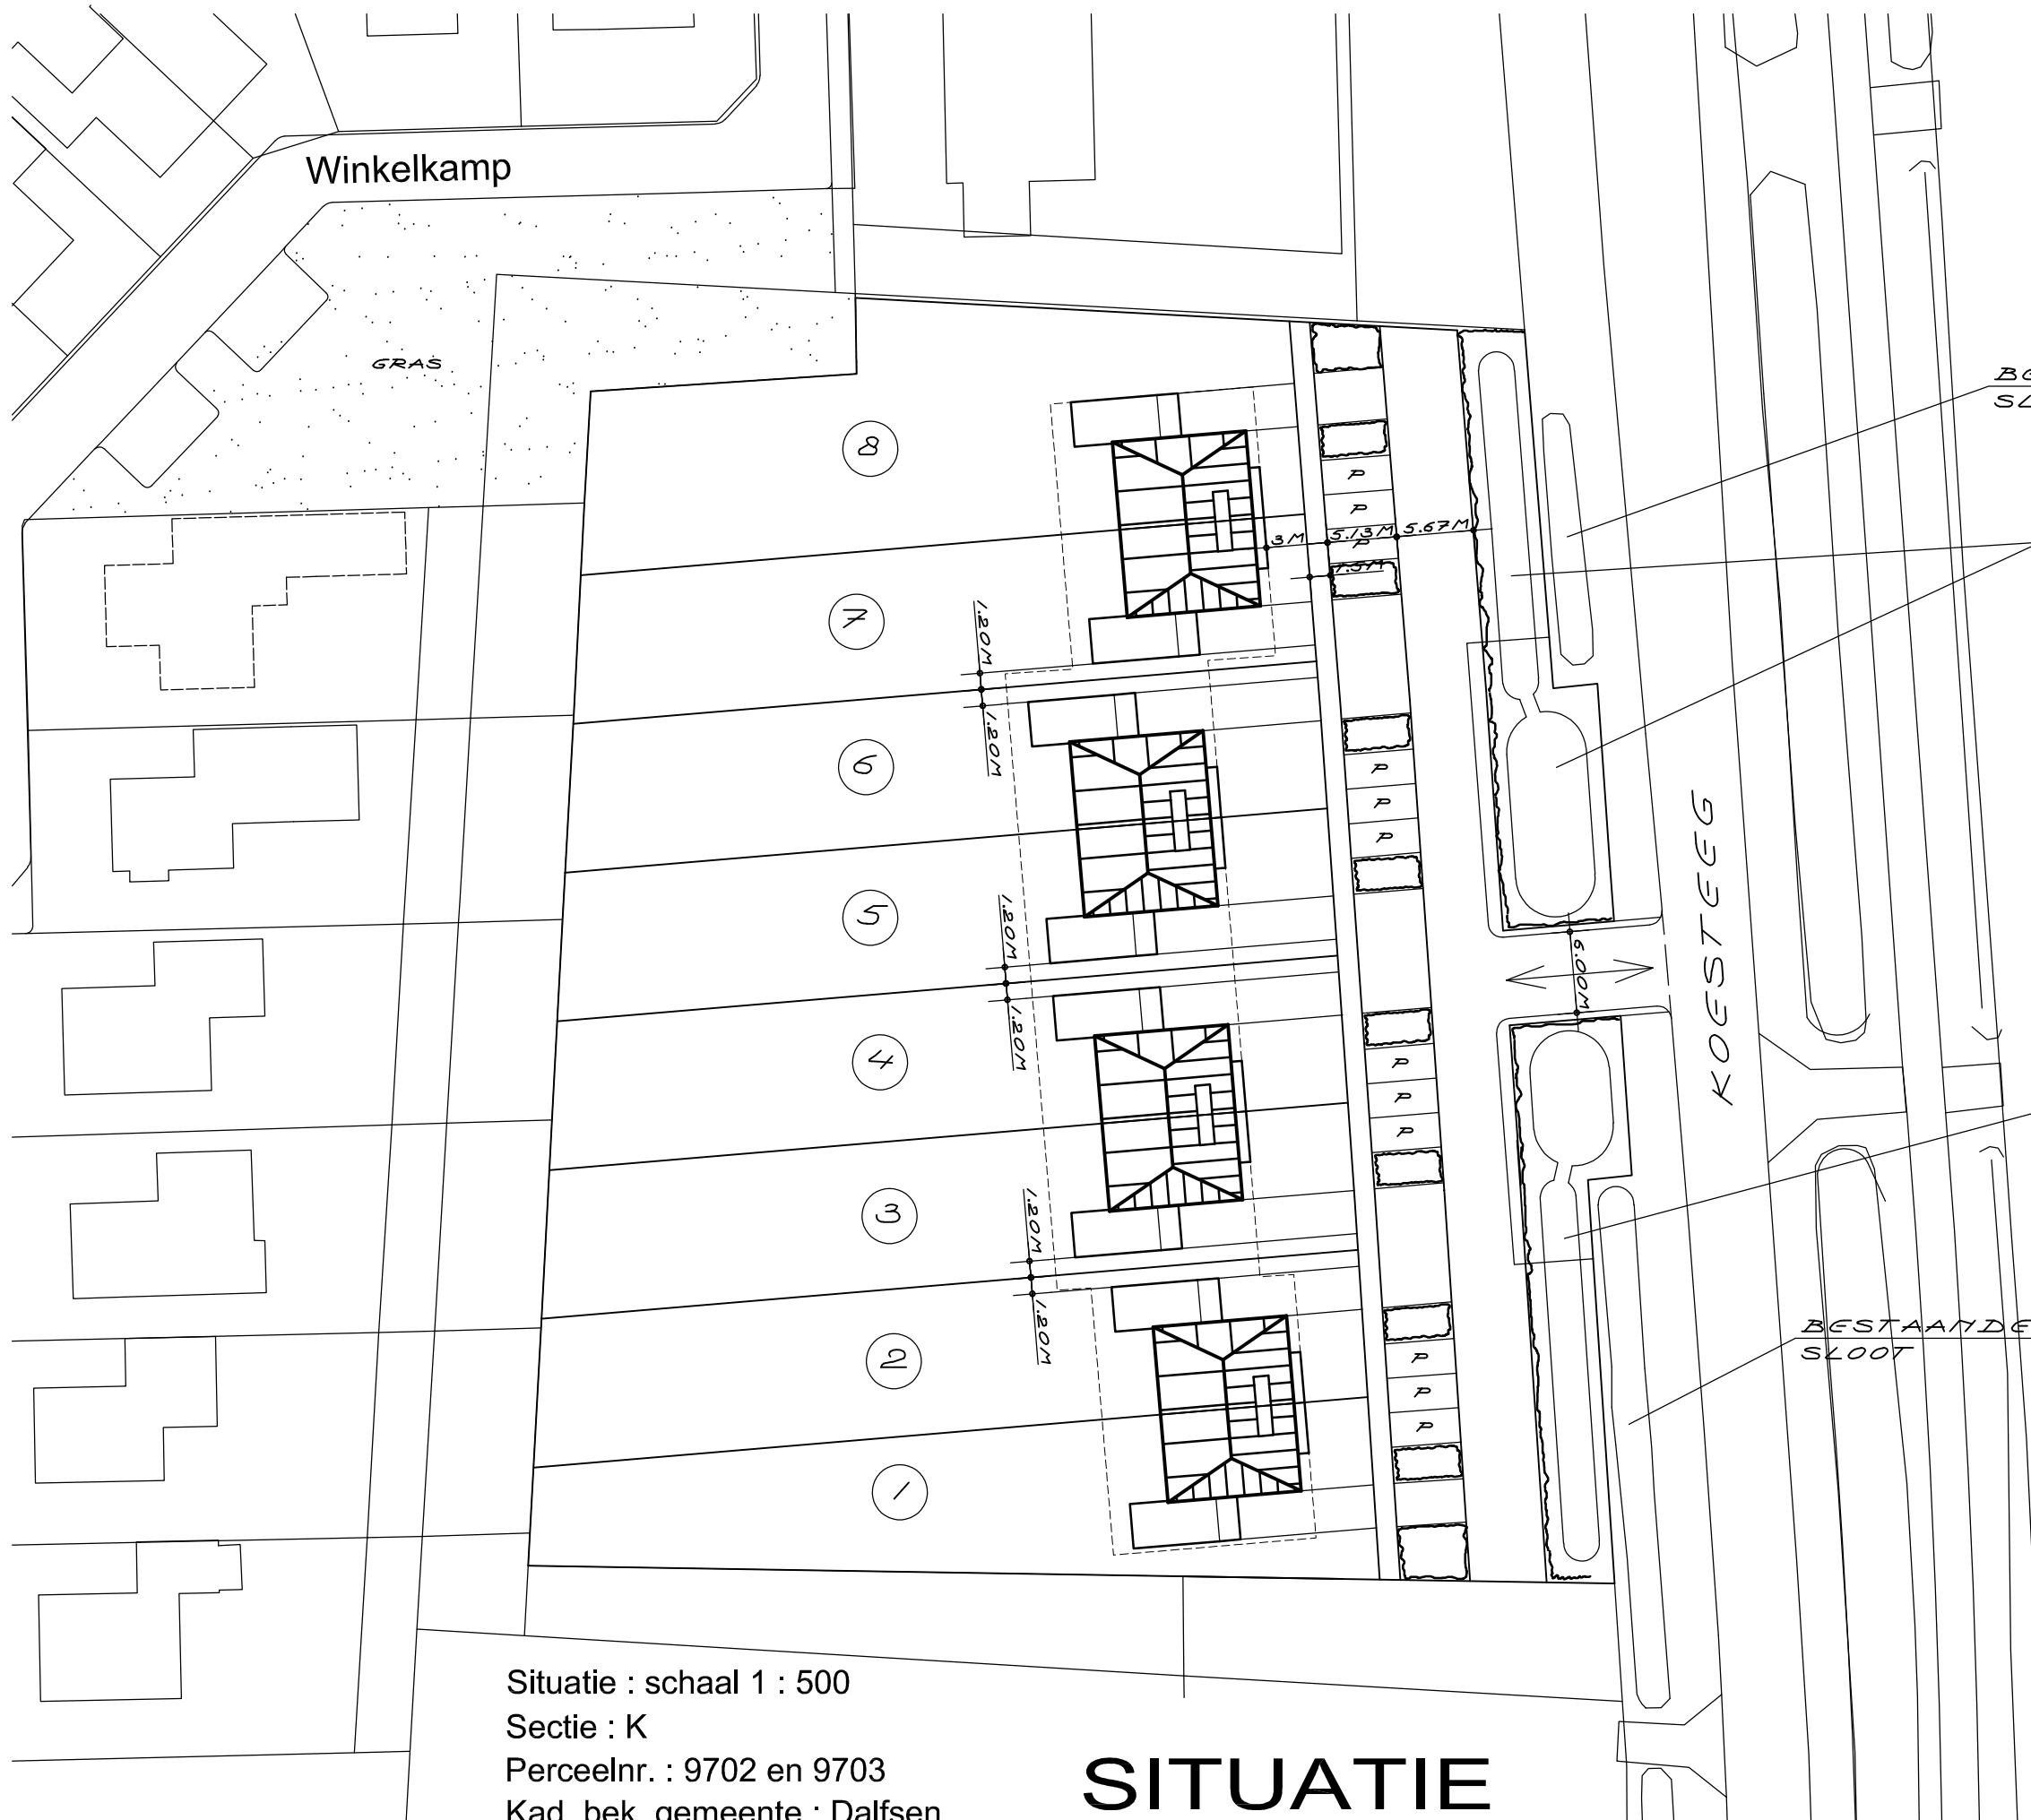

HEMELWATER VAN DAKEN EN TERREINVERHARDINGEN DMV. WADI'S EN INFILTRATIERIJOOL OP EIGEN TERREIN AFVOEREN. VOLGENS AAN TE LEVEREN BEREKENING.

AFVOER H.V.A. ORGANISEREN INFILTRATIE 20MM PER M² VOOR ALLE VERHARDE OPPERVLAKTES

Situatie : schaal 1 : 500
 Sectie : K
 Perceelnr. : 9702 en 9703
 Kad. bek. gemeente : Dalfsen

SITUATIE

Ontwikkeling en realisatie :

AANNEMERSBEDRIJF
HOEK & ZN. B.V.
NOBELSTRAAT 8
 7661 DC TUBBERGEN
 Tel. (0646) 62 21 02
Traditioneel de beste
www.aannemersbedrijf-hoek.nl

Architectuur :

Weghorst
Architectuur
RIJSENSESTRAAT 6 7642CX WIERDEN
 TEL. 0546-573333 FAX. 0546-574105
 SCHAAAL 1:500
 D.D. 24-07-2017