








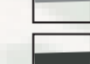




ZONNEPARK MARSHOEK

landschappelijke inpassing

-  Zonnepanelen
-  Onderhoudspad (onverhard)
-  Struweel bestaand
-  Struweel nieuw aan te planten
-  Bomen nieuw aan te planten
-  Te ontwikkelen oevervegetatie
-  Bestaande (droge) sloten
-  Te realiseren faunapassages in hekwerk
-  Plas dras zone - waterpoel
-  Kruidrijk grasland noord/zuidrichting
-  Grasland
-  Informatie voorziening (zie detaillering ontwerp Zonnepark Dalfsen - Studio Roel Westerman)
-  Broeihop (minimale afmeting 3x2,5x1,5 m)
-  Struinpad
-  Betonpad
-  Talud
-  Transformator/inverter station



www.labeltjen.nl
info@labeltjen.nl

OPDRACHTGEVER
 TPSolar
 Melbournestraat 9
 1175 RM Lijnden
info@TPSolar.nl


PROJECTNAAM
 Zonnepark Marshoek

ONDERDEEL
 Landschappelijke inpassing

GETEKEND DOOR
 L. Grote Ganssey

DATUM
 maart 2019

STATUS
 Versie 4

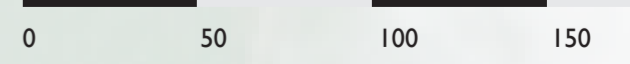

NOORDELIJK DEEL

waaiestructuur aanvullen
 behouden van waardevolle houtwallen
 houtwal nabij dijk transparant aanvullen
 transparant rasterhek
 panelen volgen overheersende kavelrichting
 voorkomen van rafelige randen
 kruidrijk grasland (noord-zuidrichting)
 extensief onderhoud (begrazing)
 onderbegroeiing eiken met o.a. wilde peer
 informatiepunt nabij dijk

TOE TE PASSEN PLANTSOORTEN

Struweel (inheemse soorten):
 eenstijlige meidoorn
 sleedoorn
 lijsterbes
 ruwe berk
 zomereik
 hondsroos
 vuilboom

Bomen:
 knotwilgen aan randen water
 zomereik
 gewone beuk

Grasmengsels
 kruidrijk grasland met o.a. klaver


ZUIDELIJK DEEL

grasland met rietgreppels
 plas dras zone ontwikkelen
 knotwilgen aan westzijde plangebied en wetering
 transparant rasterhek
 panelen volgen overheersende kavelrichting van ontginning
 voorkomen van rafelige randen
 extensief onderhoud (begrazing)
 houtwal op zuidelijke grens zonder boomvormers
 kruidrijk grasmengsel in noord/zuidrichting




ZONNEPARK MARSHOEK


Doorsnedes

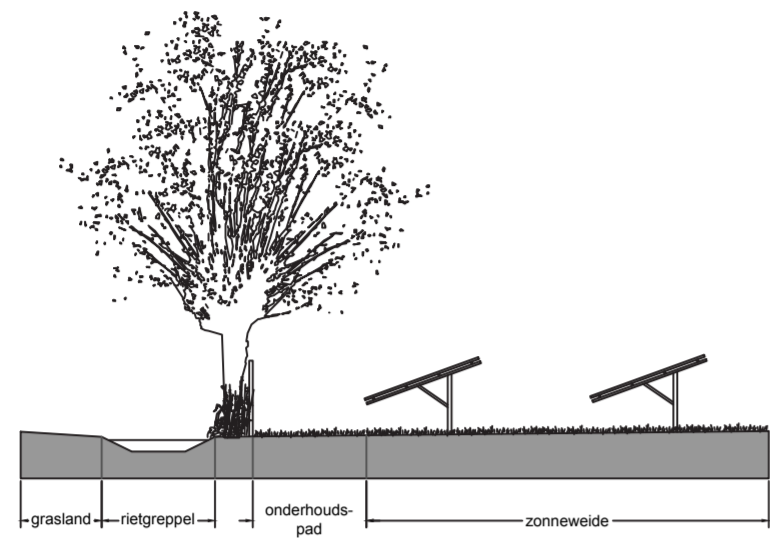


doorsnede A-A'

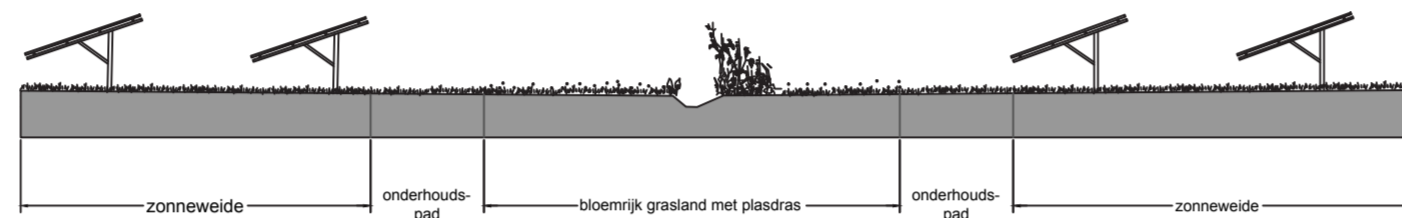


doorsnede B-B'

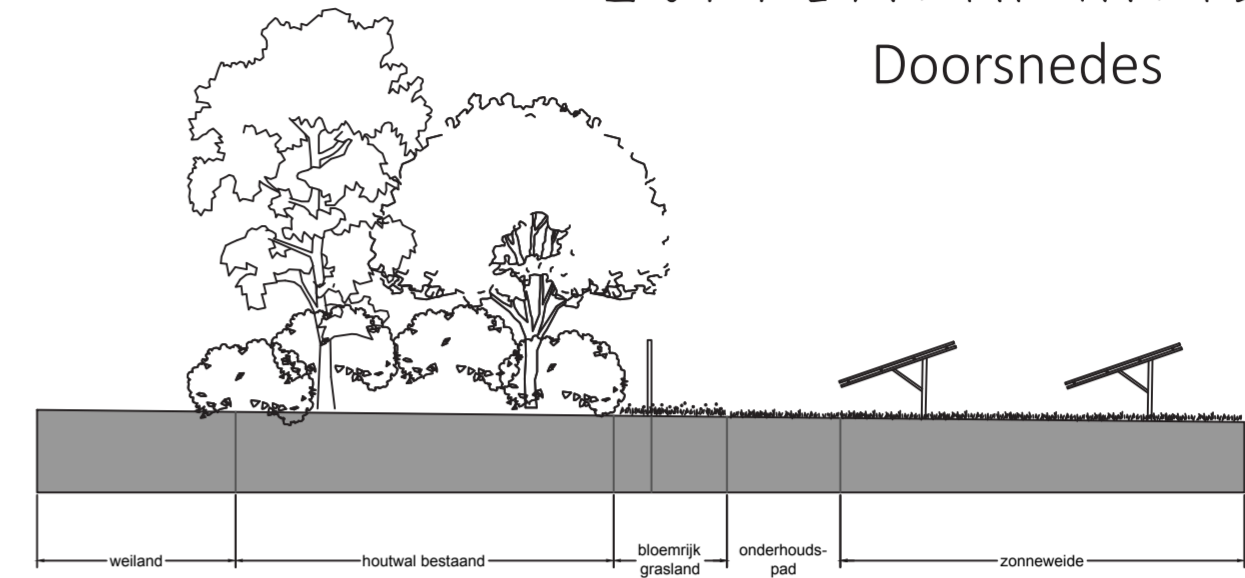


doorsnede D-D'

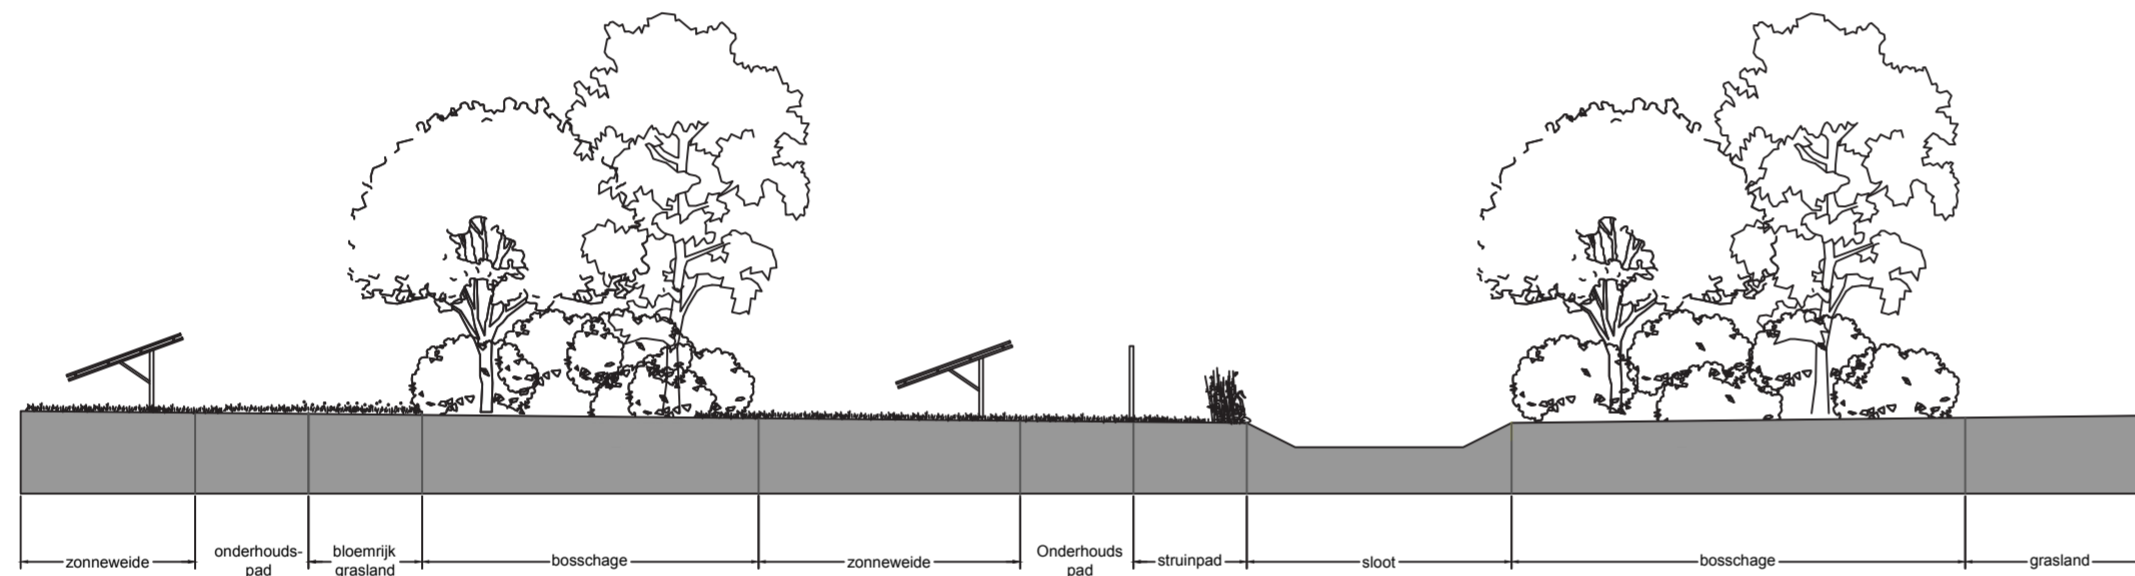

doorsnede C-C'

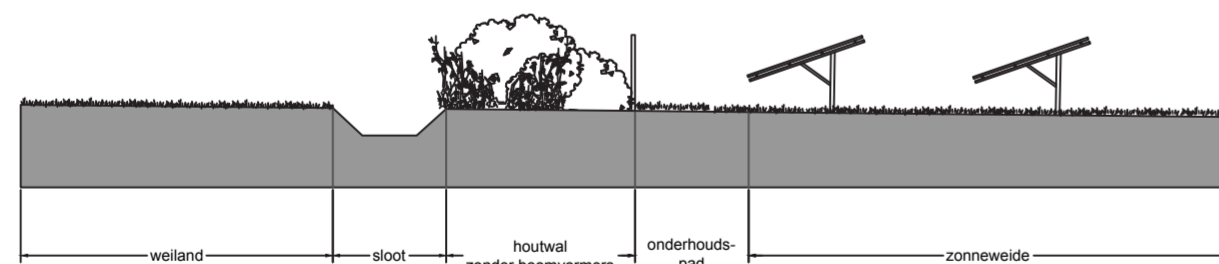

doorsnede E-E'

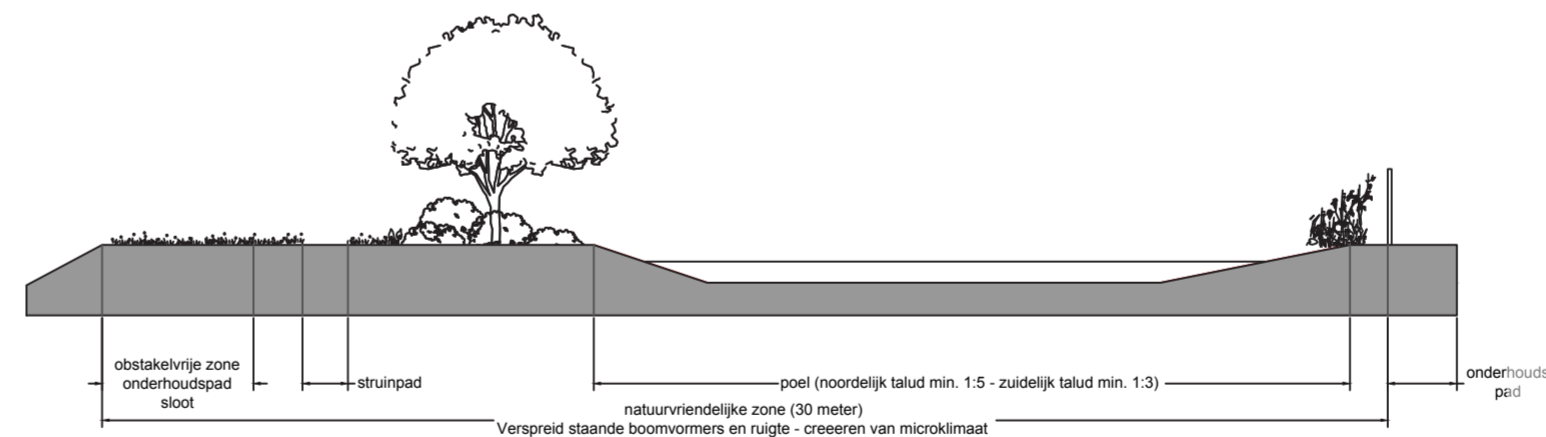

doorsnede F-F'



www.labeltien.nl
info@labeltien.nl

OPDRACHTGEVER
TPSolar
Melbournestraat 9
1175 RM Lijnden
info@TPSolar.nl

PROJECTNAAM
Zonnepark Marshoek

ONDERDEEL
Landschappelijke inpassing

GETEKEND DOOR
L. Grote Gansey

DATUM
februari 2019

STATUS
Versie 4

SCHAAL
1:200

Noot: Op locatie worden de zonnepanelen schuin doorsneden. Om de afmetingen en de ruimtelijke verhoudingen duidelijk te laten zien, zijn deze in de doorsnedes recht weergegeven