




Voorgevel

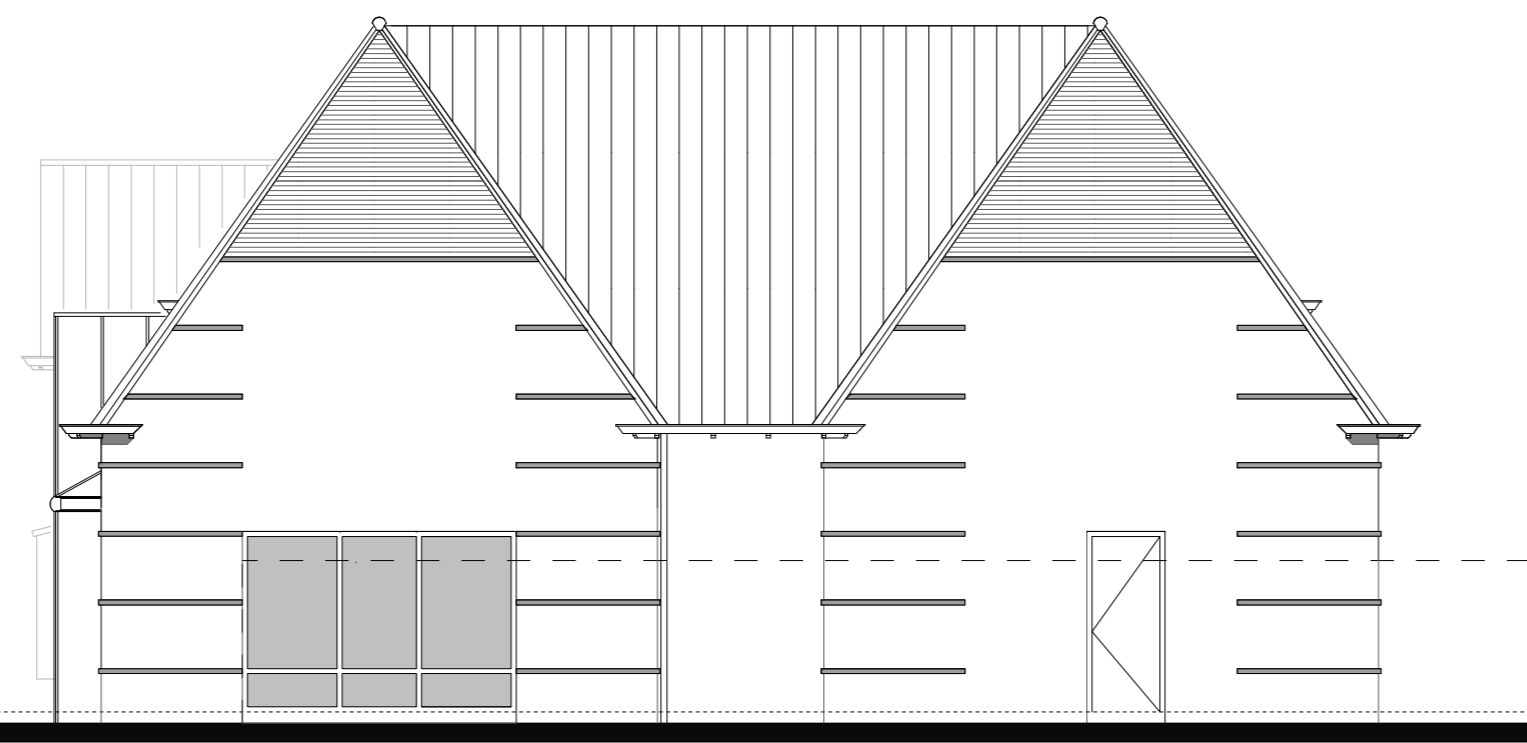


Rechter zijgevel

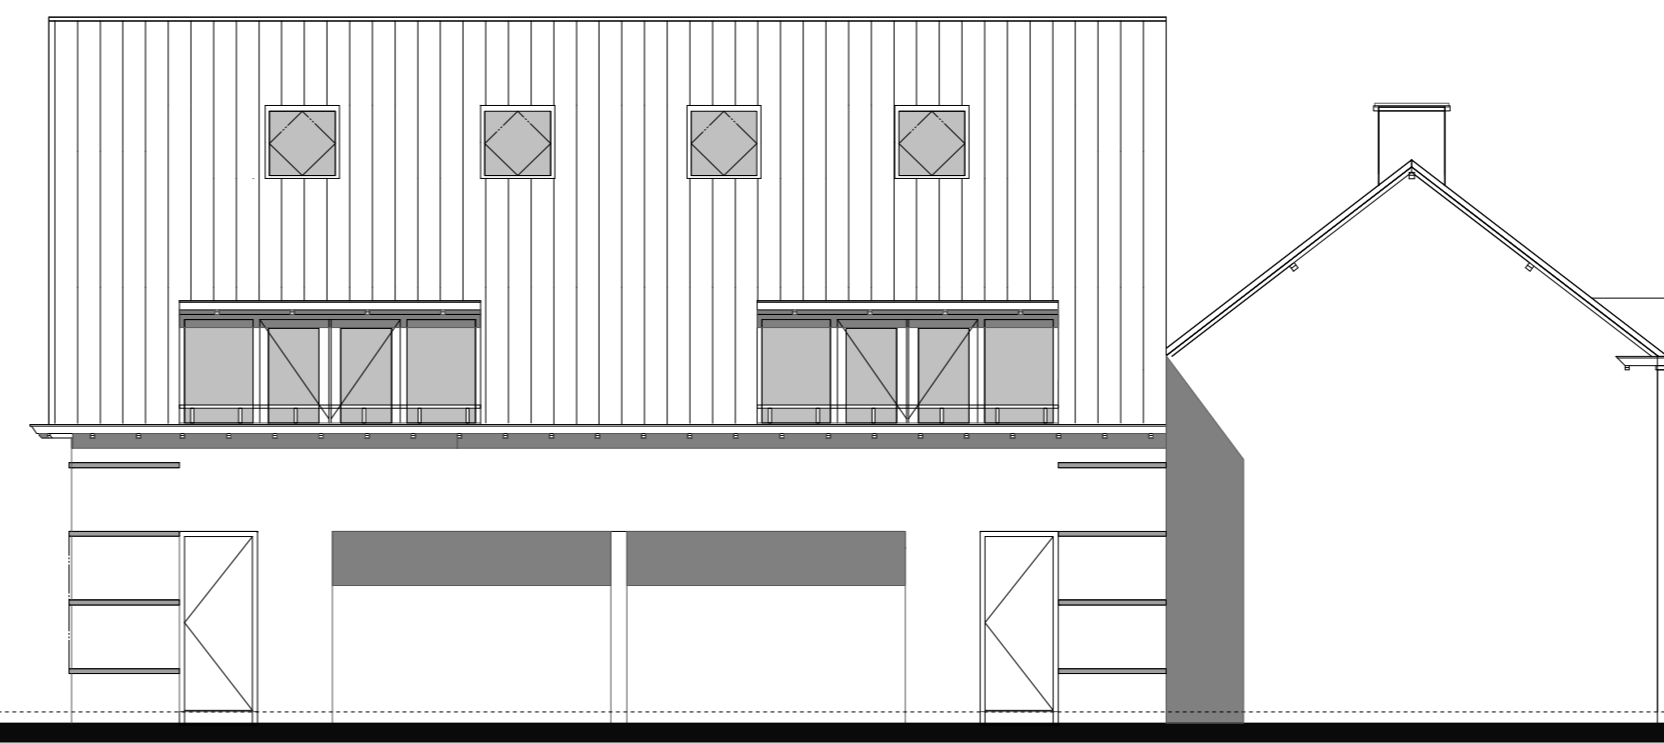

Achtergevel

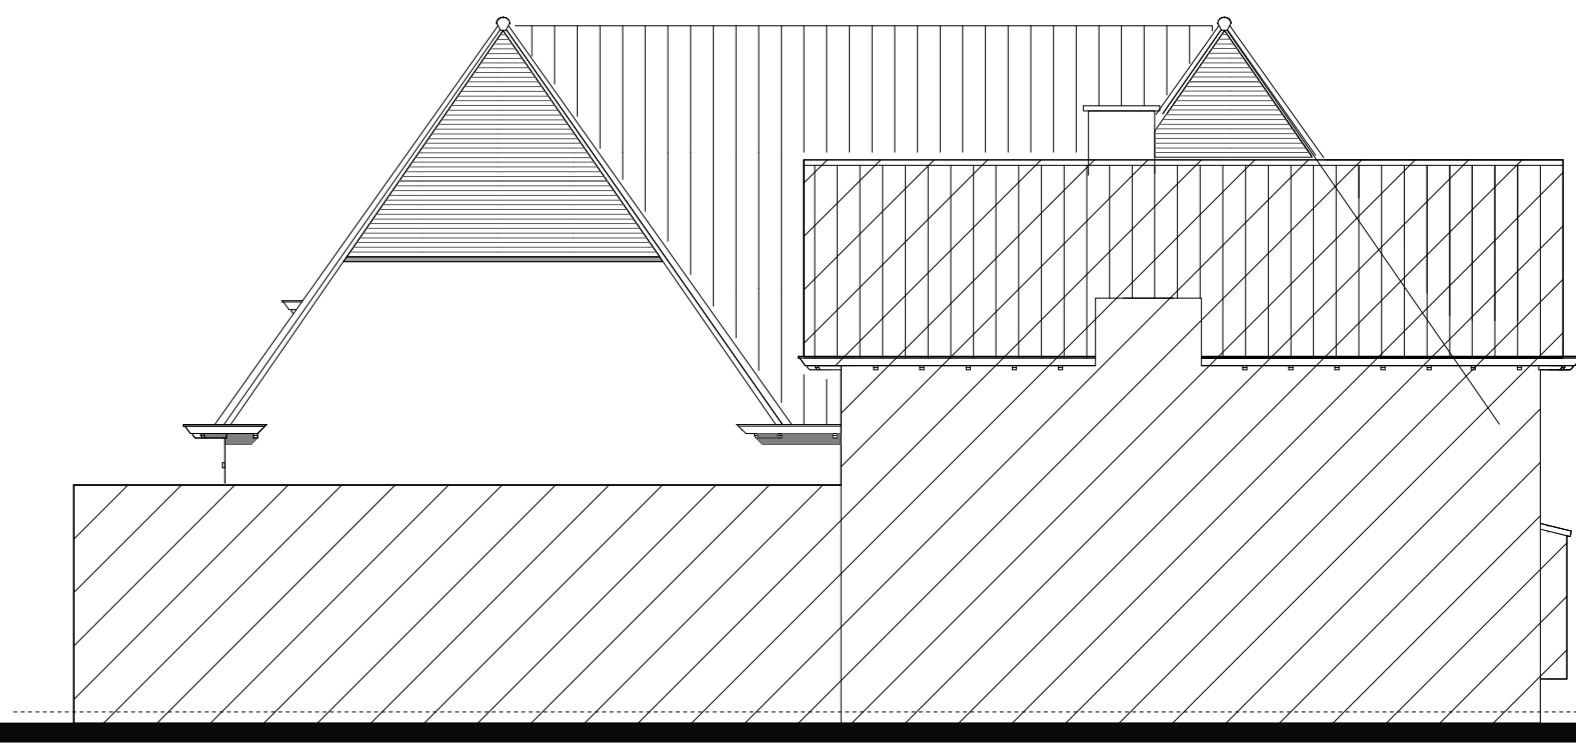

Linker zijgevel

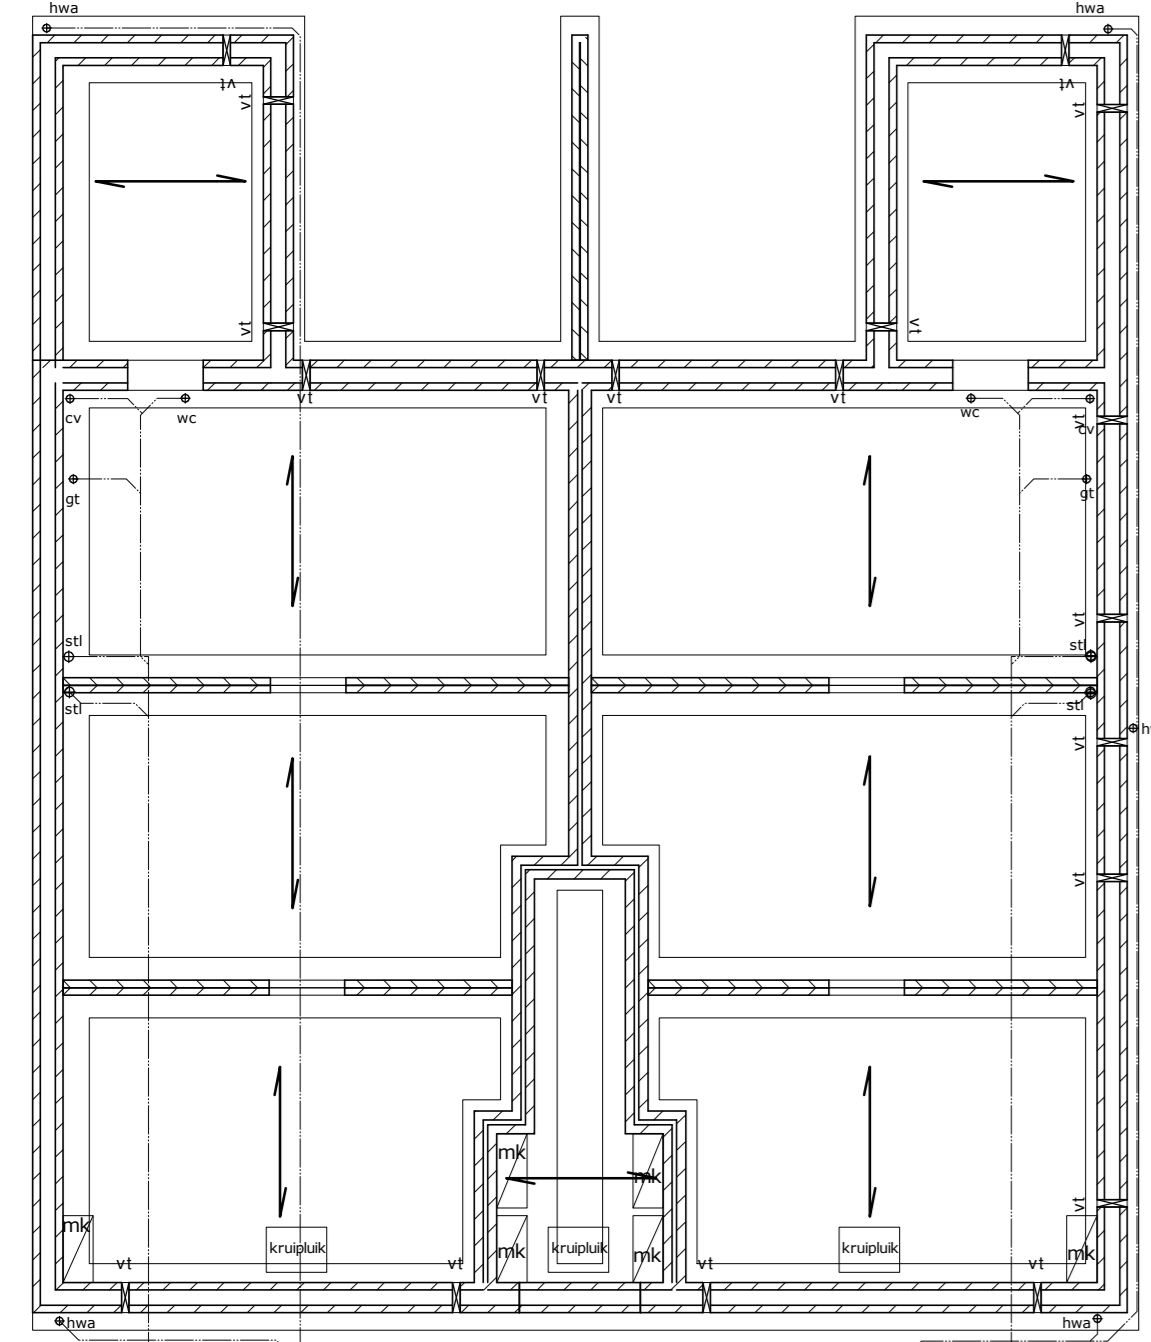


Opvang links dmw Kiffratbekkfers  
es verlus gemeente 20mm eigen opvang  
dekkop 345 m<sup>2</sup>  
Duboren PP Raibox 35 300 L  
eigen luffers 22 st.  
323 x 0,02 = 6,46 x 0,300 = 21,5 -> 22 st.

grijsloot aansluiten op gemeenteroof

**Fundering/Riolering/Begane Grondvloer**

Fundering opbouw:  
funderingsbalken  
stalen tvz waping  
folie/werkvloer  
vaste grondslag

begane grondvloer opbouw:  
afwerkvloer (incl. vloerverwarming)  
geïsoleerde combinatievloer  
ingramme  
schoorandaag (knipruimte)

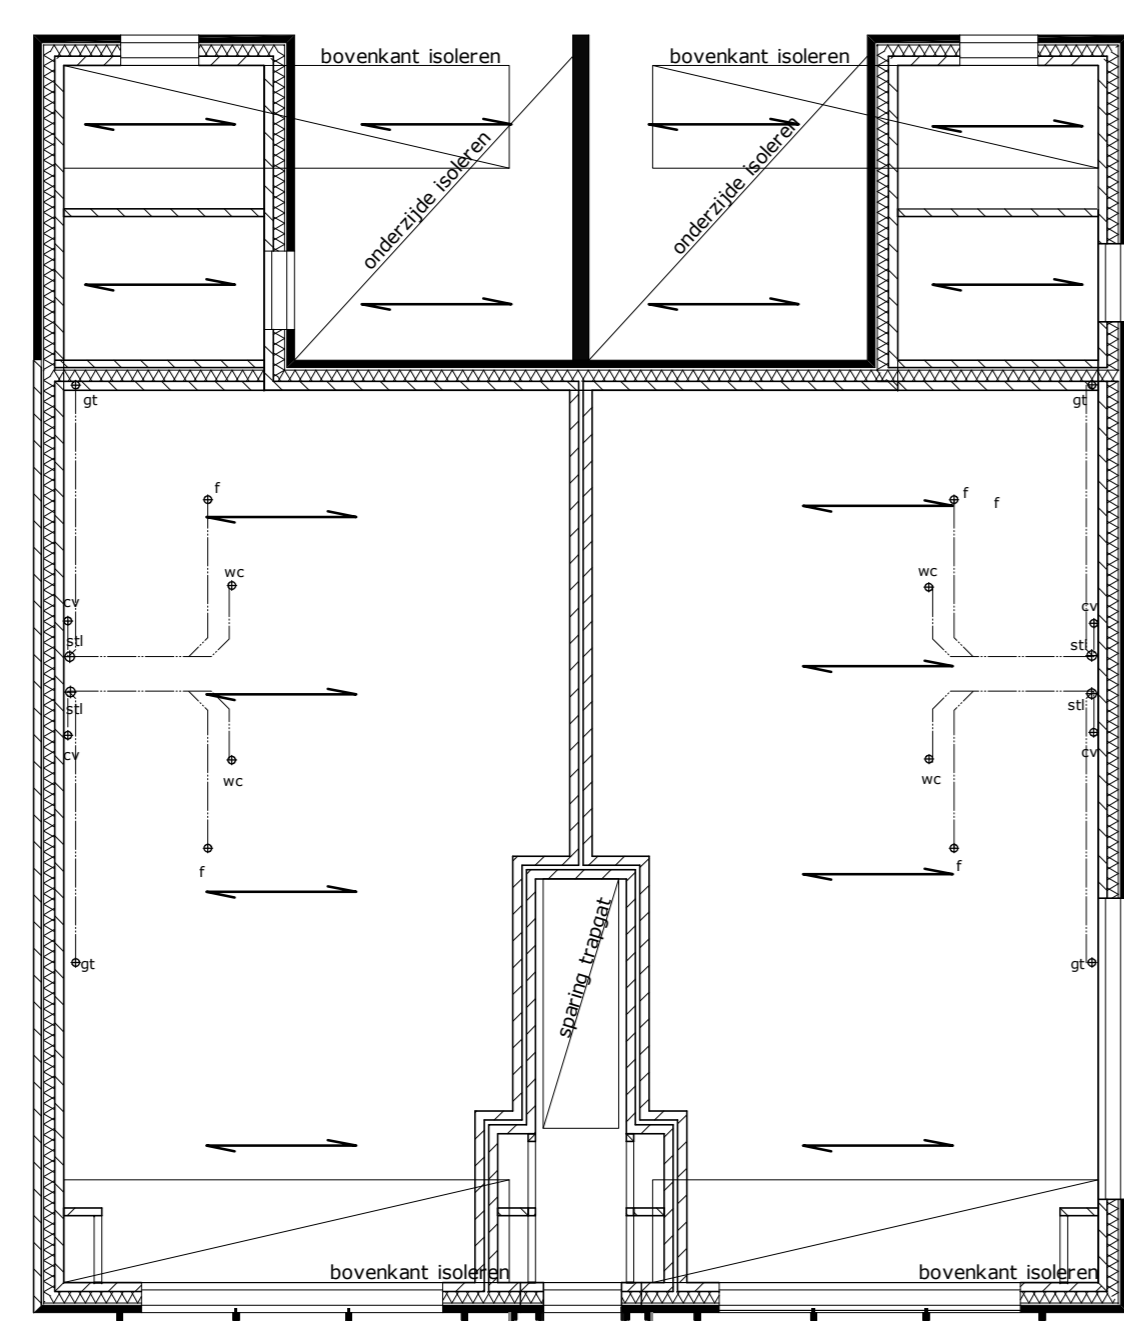


1e Verdiepingsvloer

In verdiepingsvloer opbouw:  
afwerkvloer (incl. vloerverwarming)  
geïsoleerde  
appartementenkeukenplaatvloer  
afwerklaag

opbouw ter plaatse van balkon:  
terrasplaat  
dakbedekking  
solaire  
appartementenkeukenplaatvloer  
afwerklaag


opbouw ter plaatse van overkapping  
vanaf onderzijde appartementenkeukenplaatvloer:  
solaire  
rachelwerk  
verandaalstenen  
afwerkplaat (WBP)

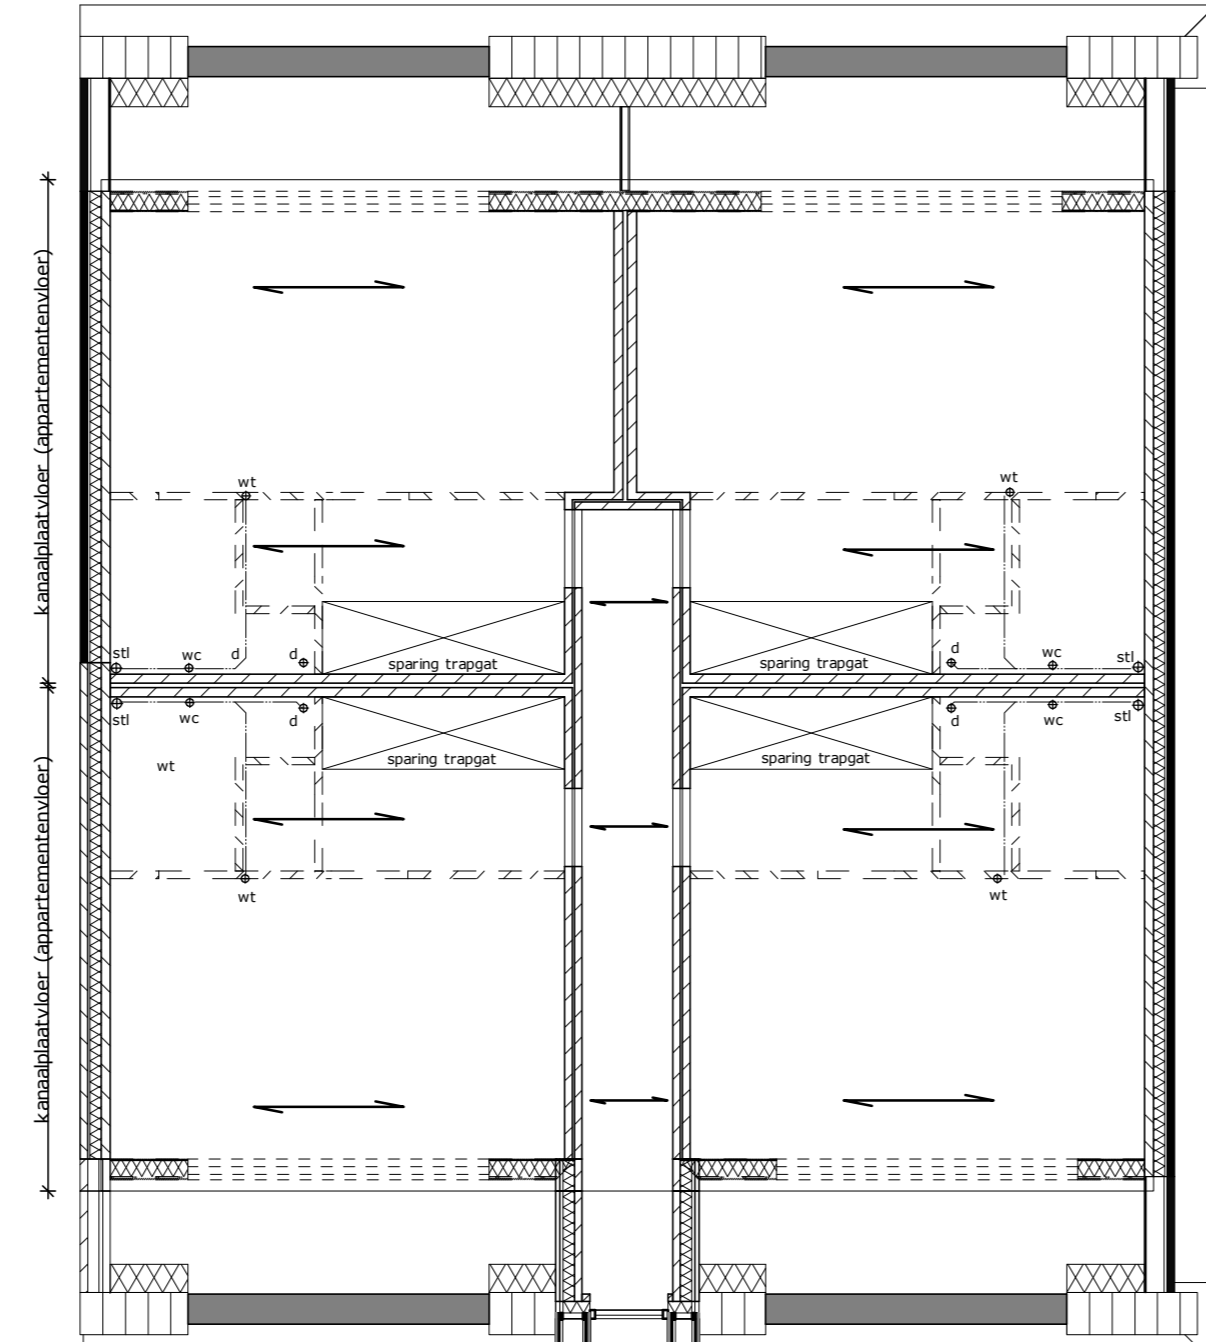

2e Verdiepingsvloer

2e verdiepingsvloer opbouw:  
afwerkvloer  
geïsoleerde  
appartementenkeukenplaatvloer  
afwerklaag

plaatopbouw:  
bitumenasee dekbedekking  
solaire  
afschotlaag  
houten halfslag/stalen legger  
rachelwerk  
afwerkplaat

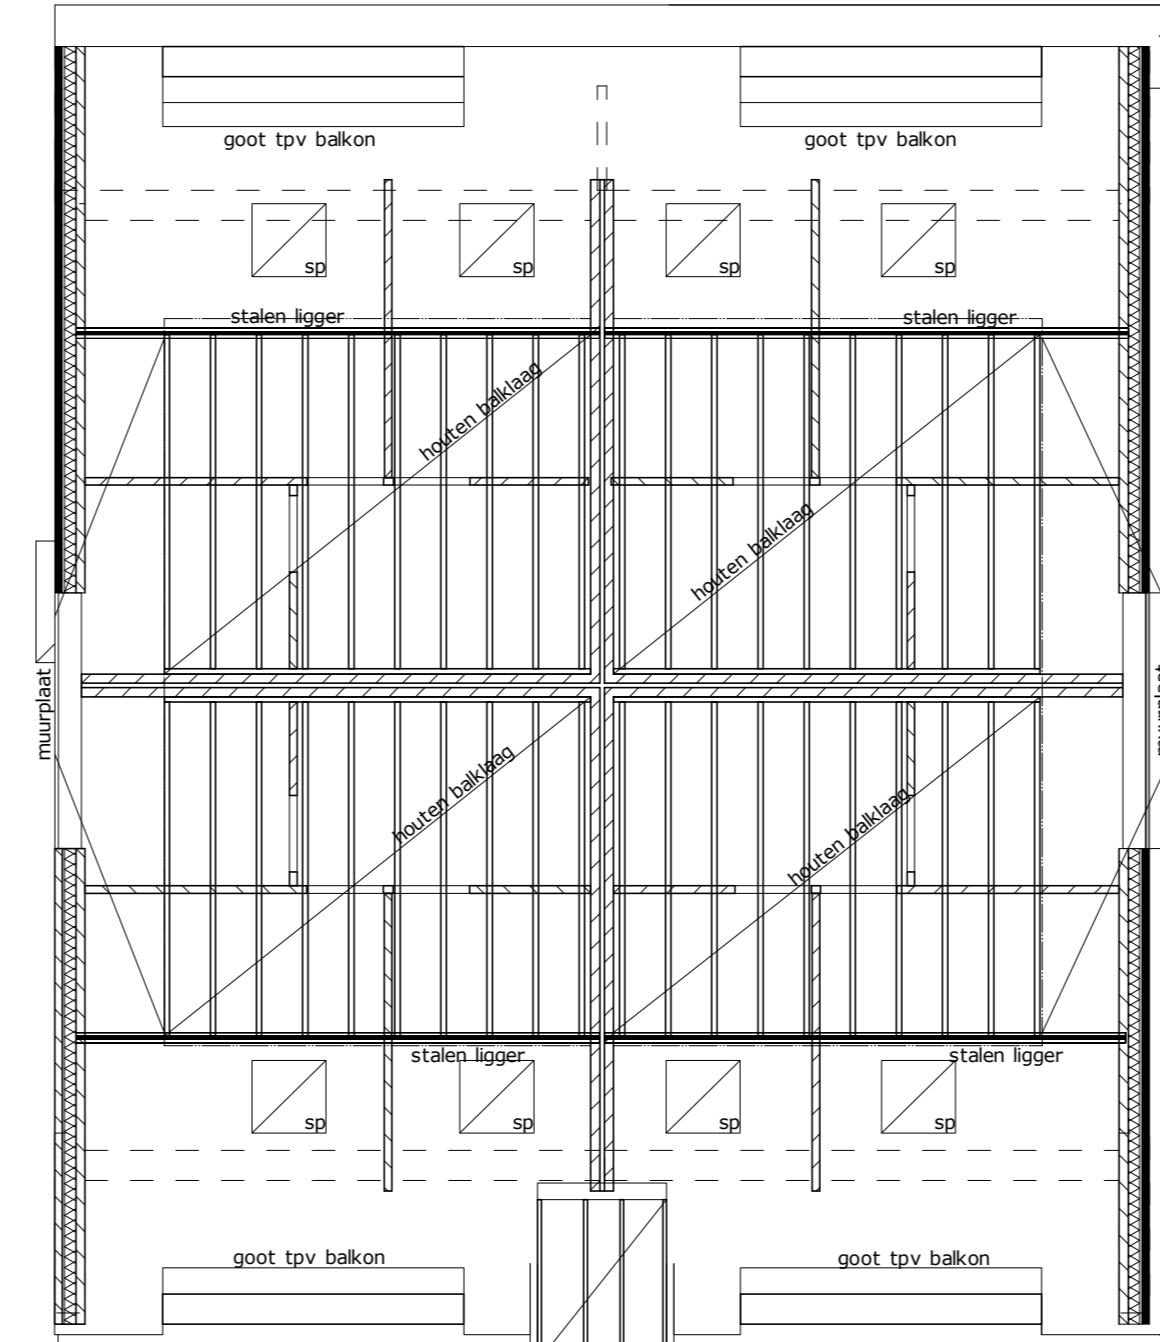

Kapoverzicht

helfendek opbouw:  
pasticen  
terpils  
geïsoleerde dakplaat


plaatopbouw:  
bitumenasee dekbedekking  
solaire  
afschotlaag  
houten halfslag/stalen legger  
rachelwerk  
afwerkplaat

Warmteverstand:


Begane grondvloer	: 4,00 m <sup>2</sup> K/W
Opvang	: 4,80 m <sup>2</sup> K/W
Dak	: 6,00 m <sup>2</sup> K/W
Plekkie	: 6,00 m <sup>2</sup> K/W
Kelder tvz entree	: 4,50 m <sup>2</sup> K/W
Betermening	: 4,50 m <sup>2</sup> K/W
U-waarde glas	: 1,10 W/m <sup>2</sup> K

Kleuren en materialen


Gevel	baksteen	rood gemaacend
Band in gevel	beton	grijs (natuurl)
Koepelen	kunststof	gebruiken wit
Draaiende delen	kunststof	antiarriet
Omklading	zink	natuurl
Luffel	staal/glas	thermisch verwerkt/natuurl
Roof	kunststof	gebruiken wit
Goot	kunststof/zink	gebruiken wit/natuurl
Dak	keramisch dakpan	empire zwart

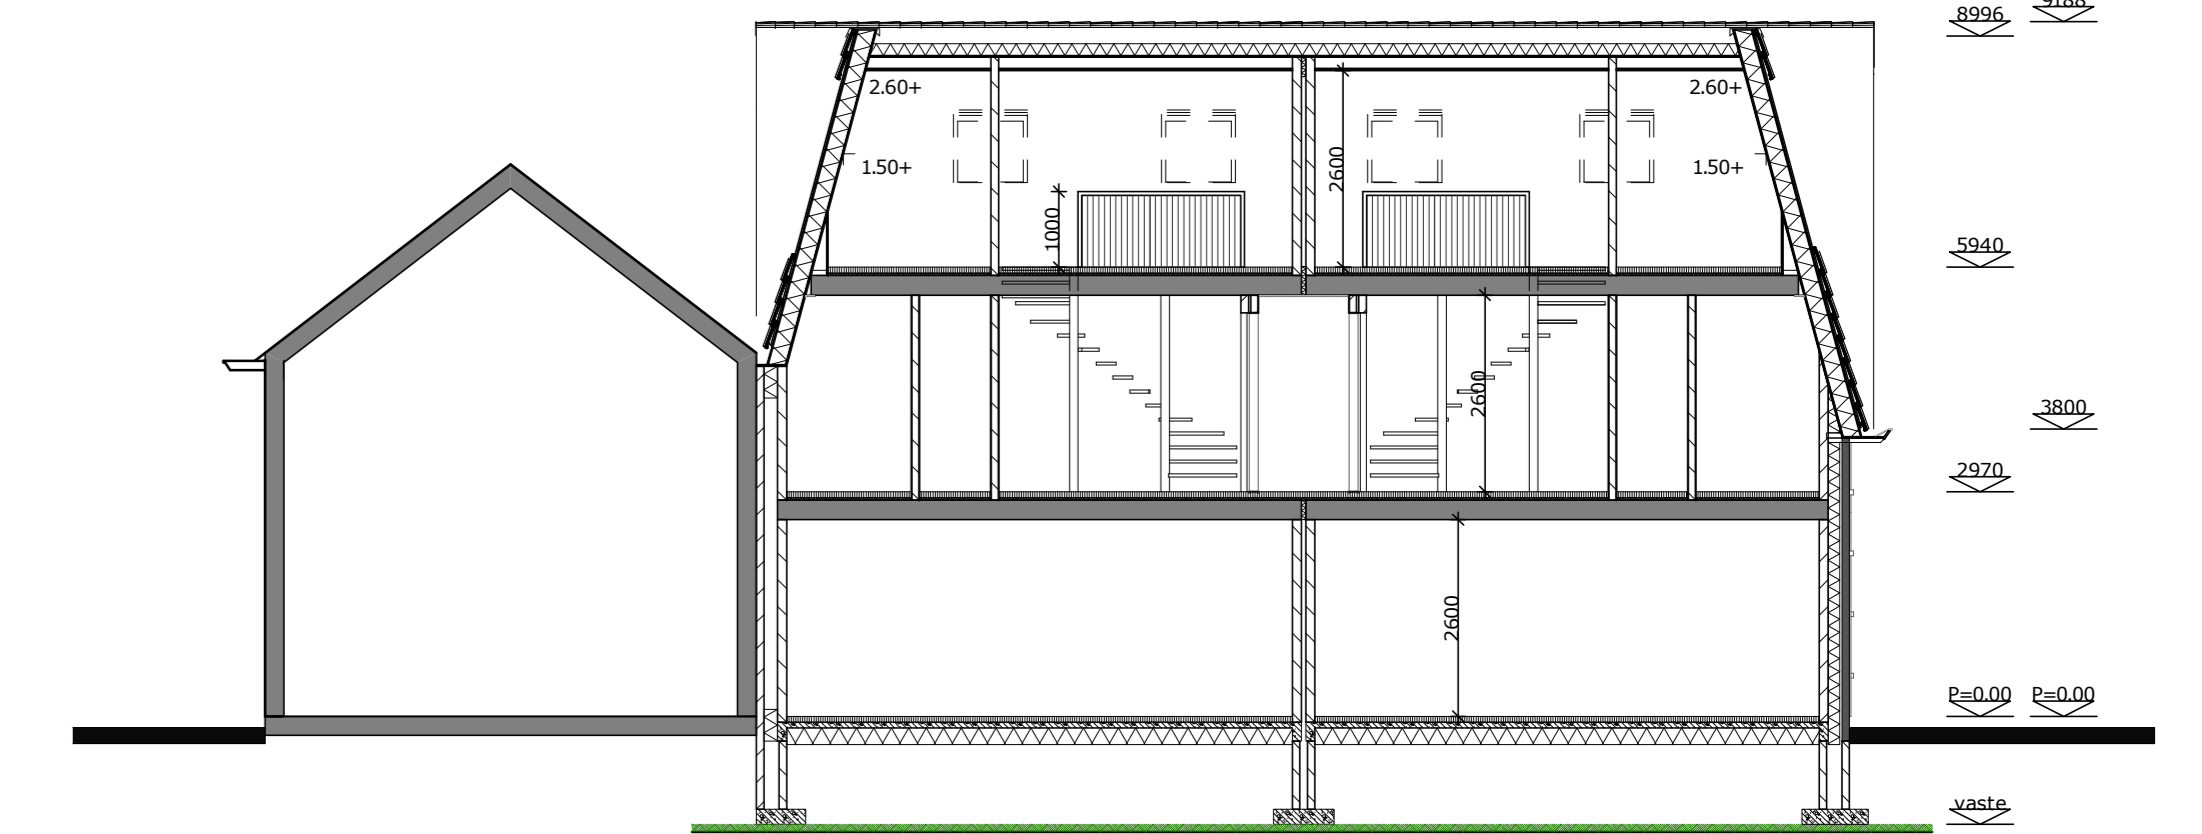


Doorsnede A-A

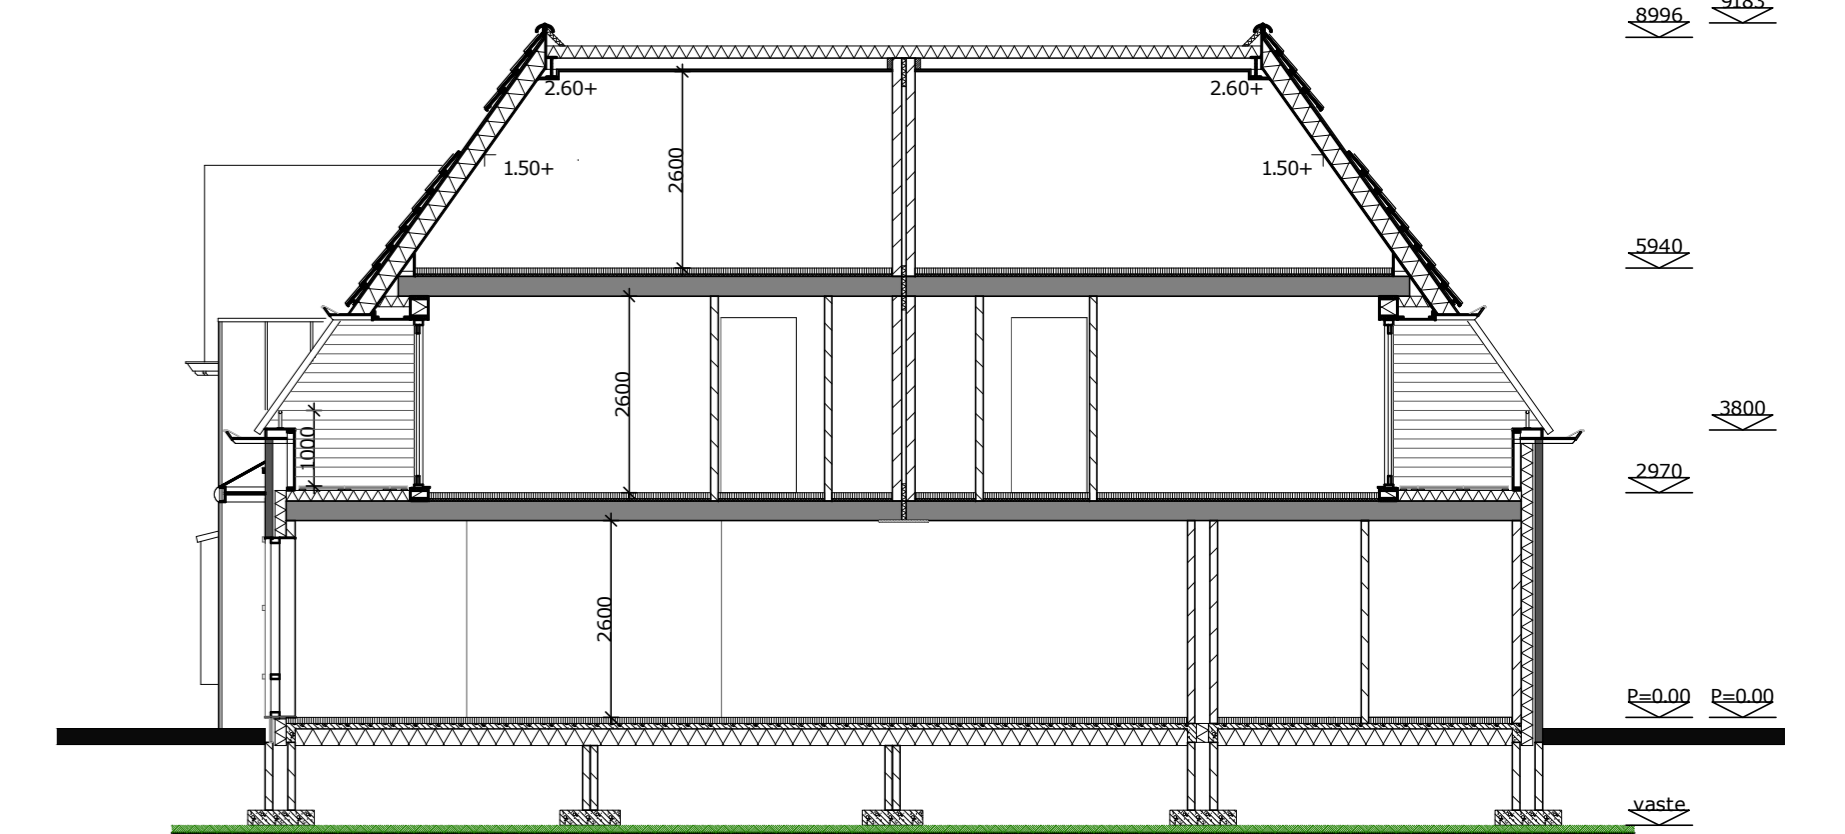


Doorsnede B-B

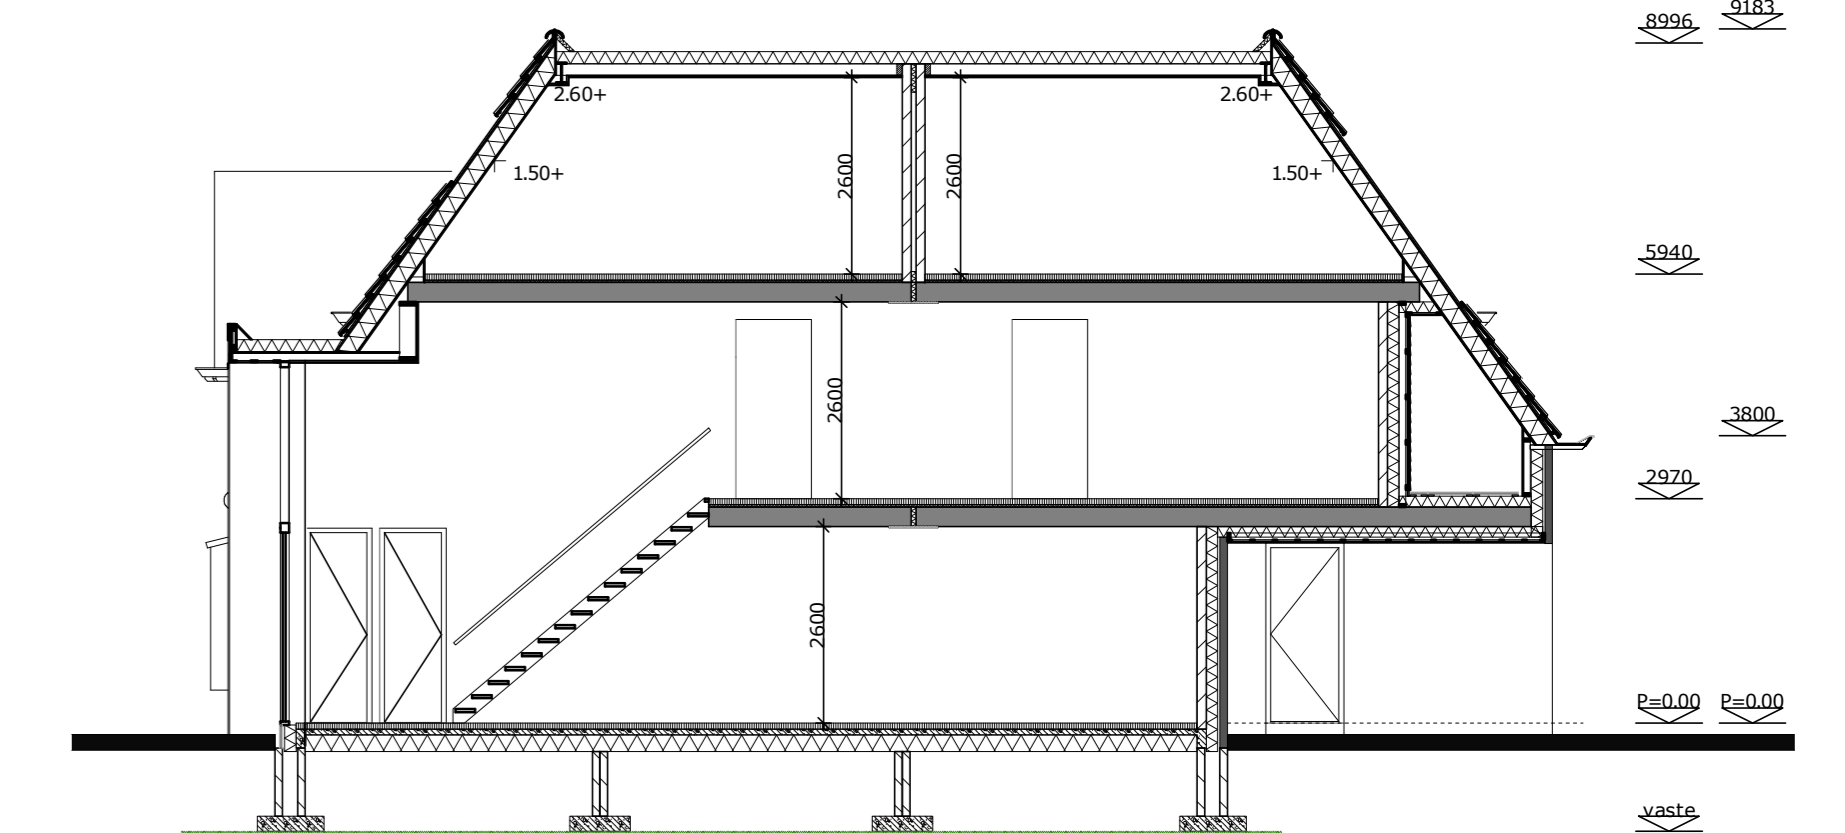


Doorsnede C-C

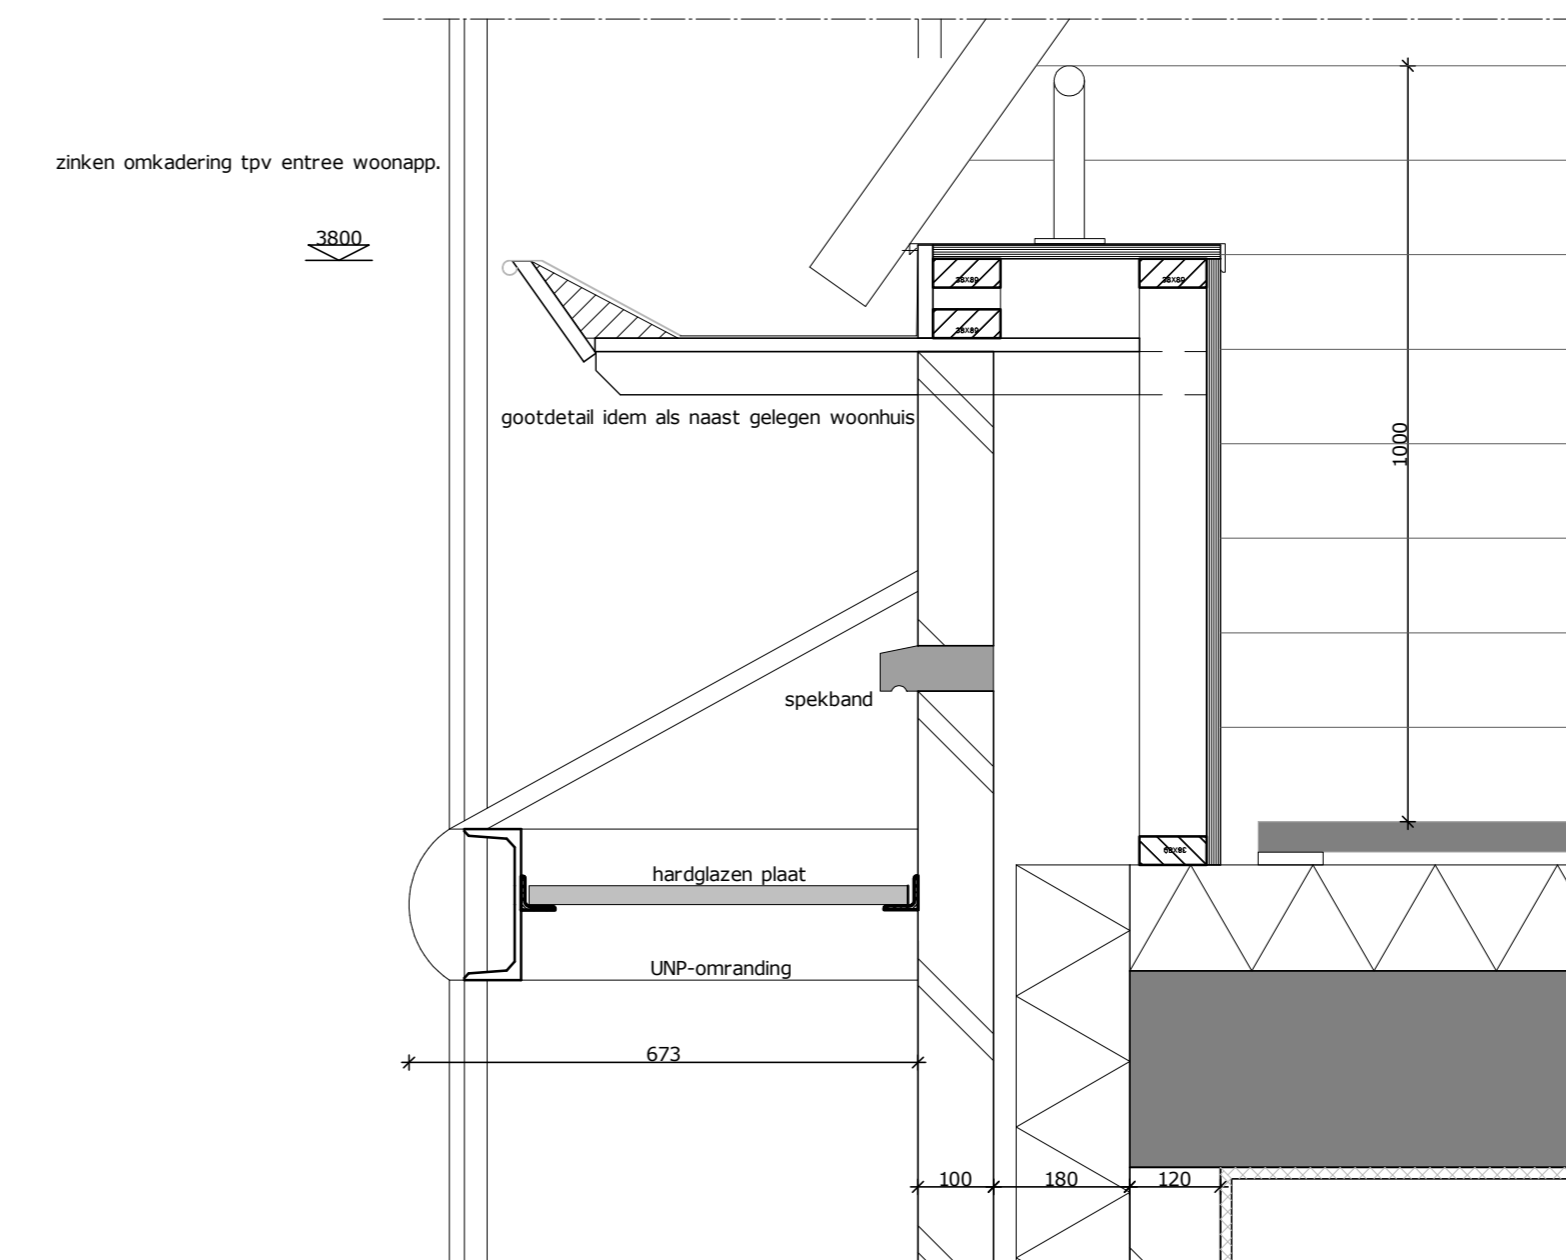


gootdetail

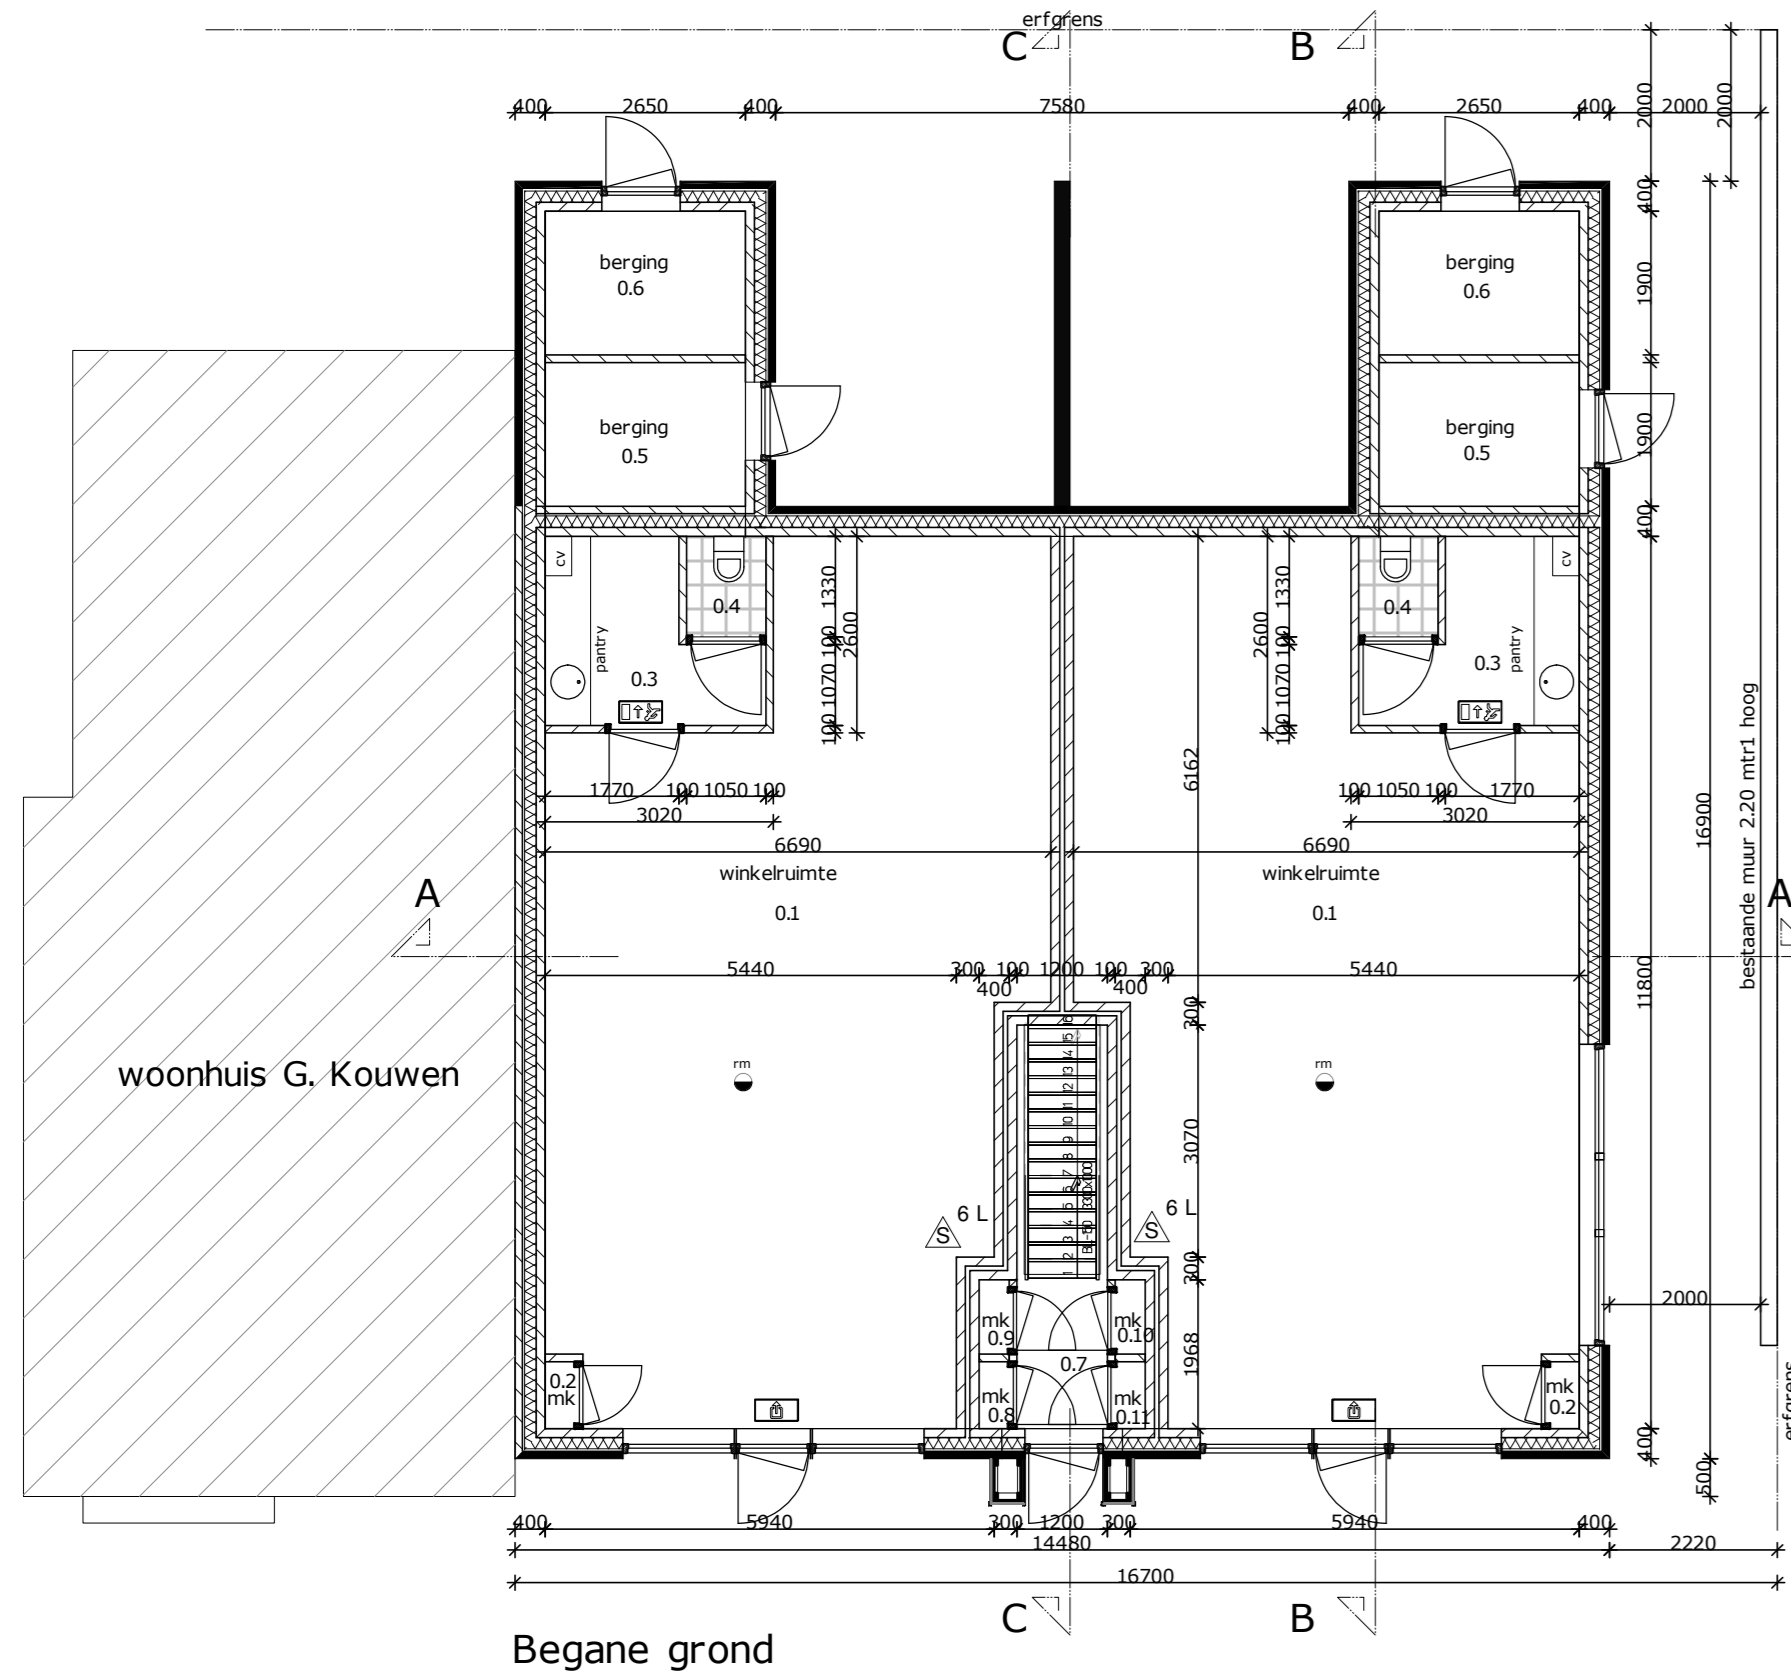


Begane grond

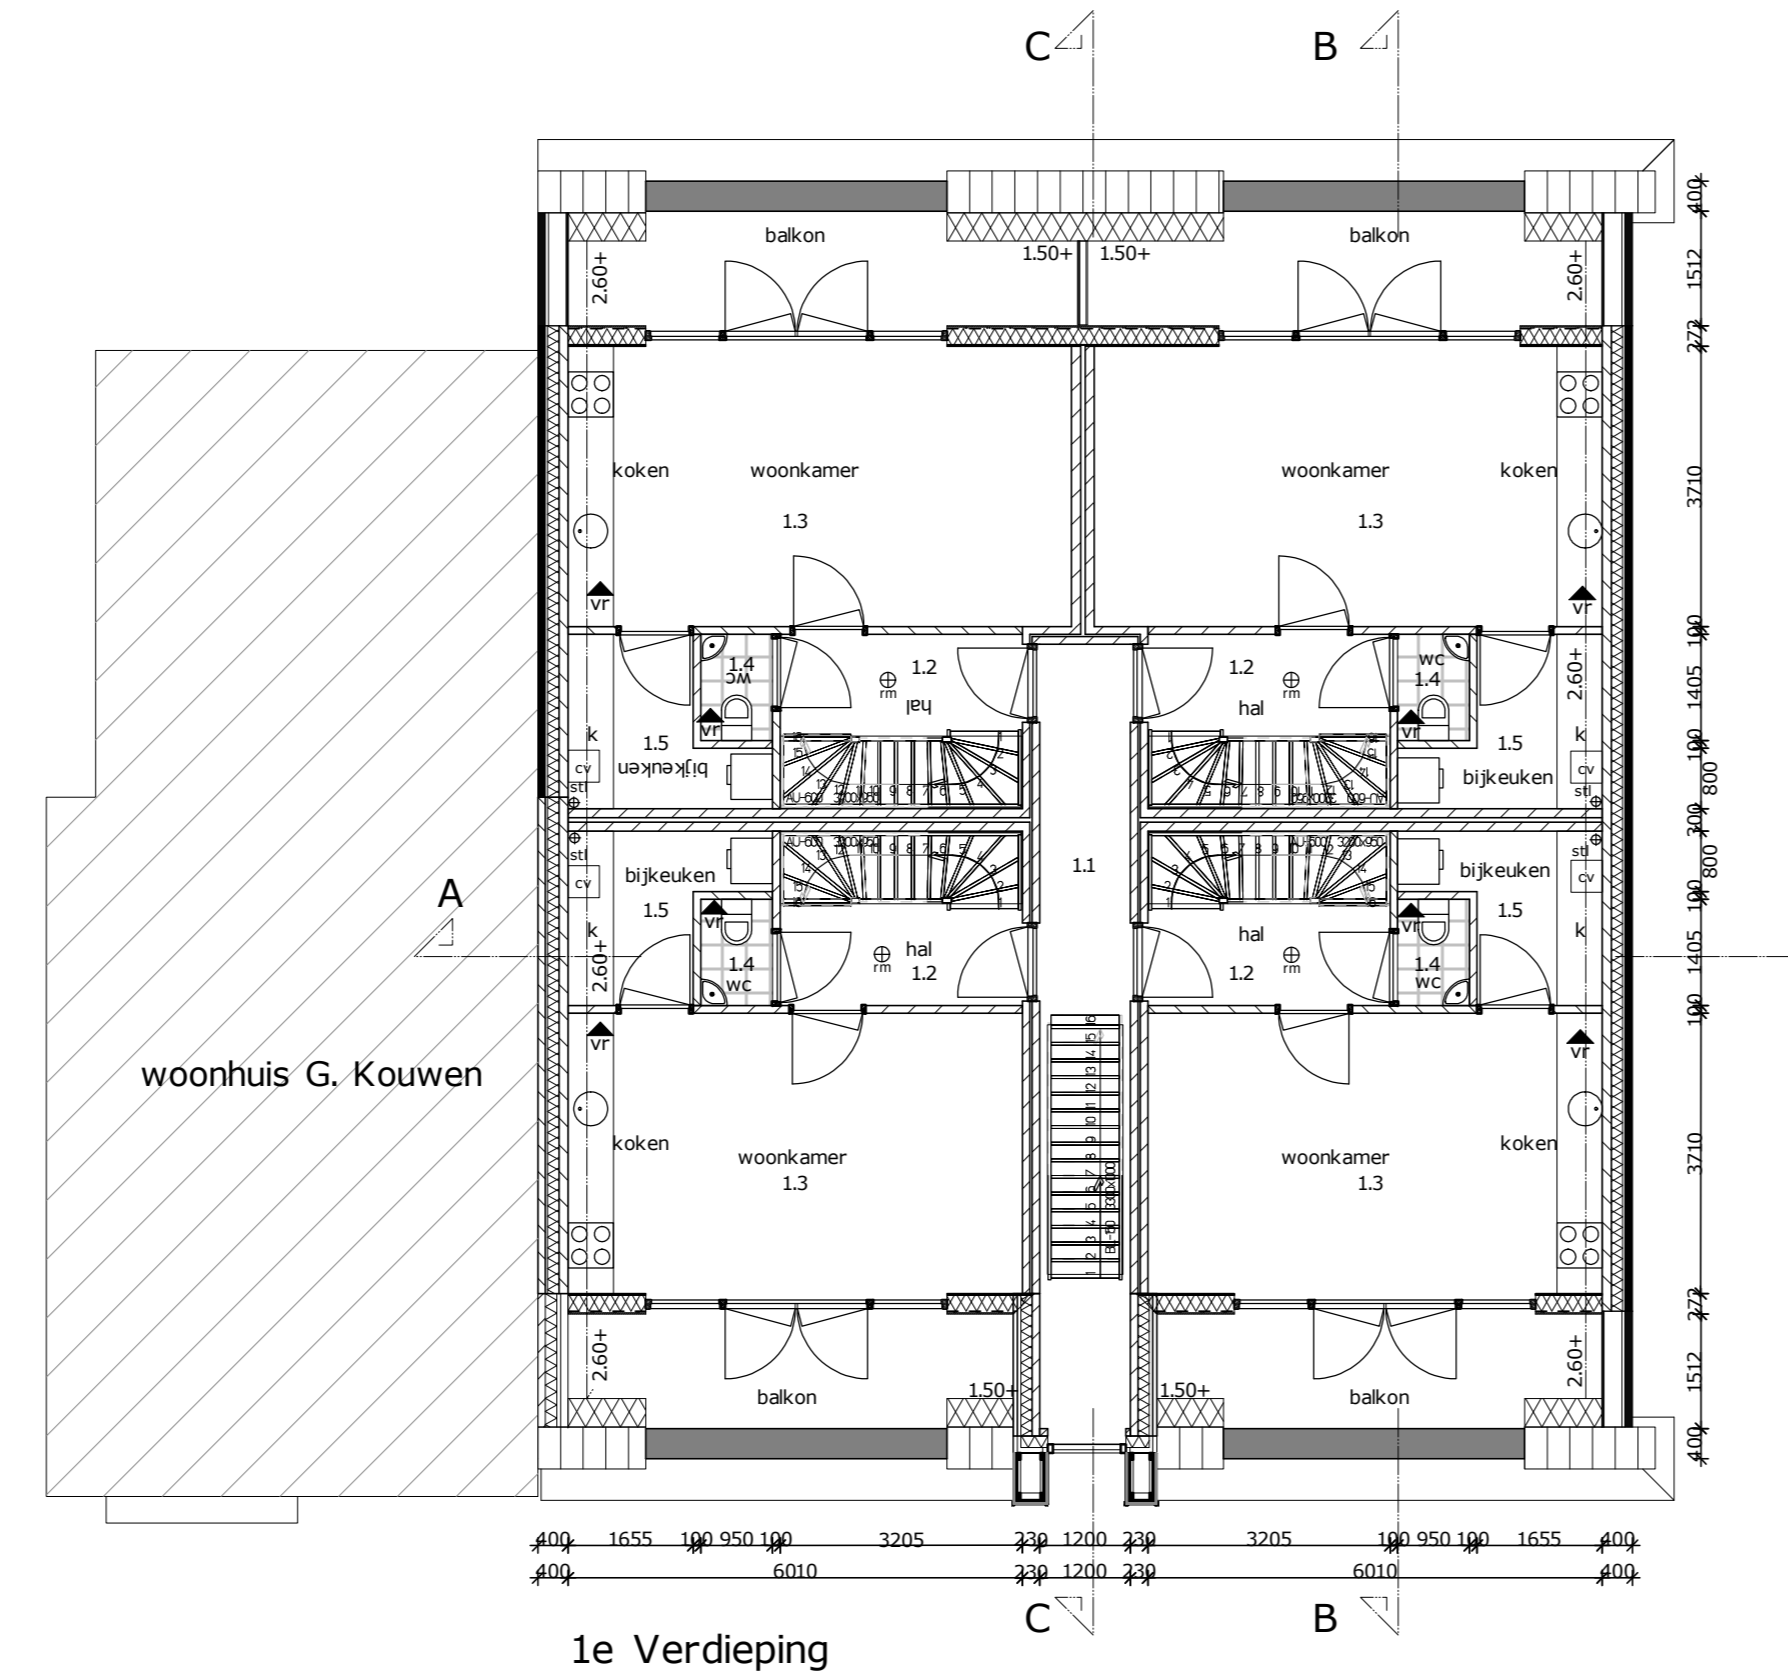

1e Verdieping

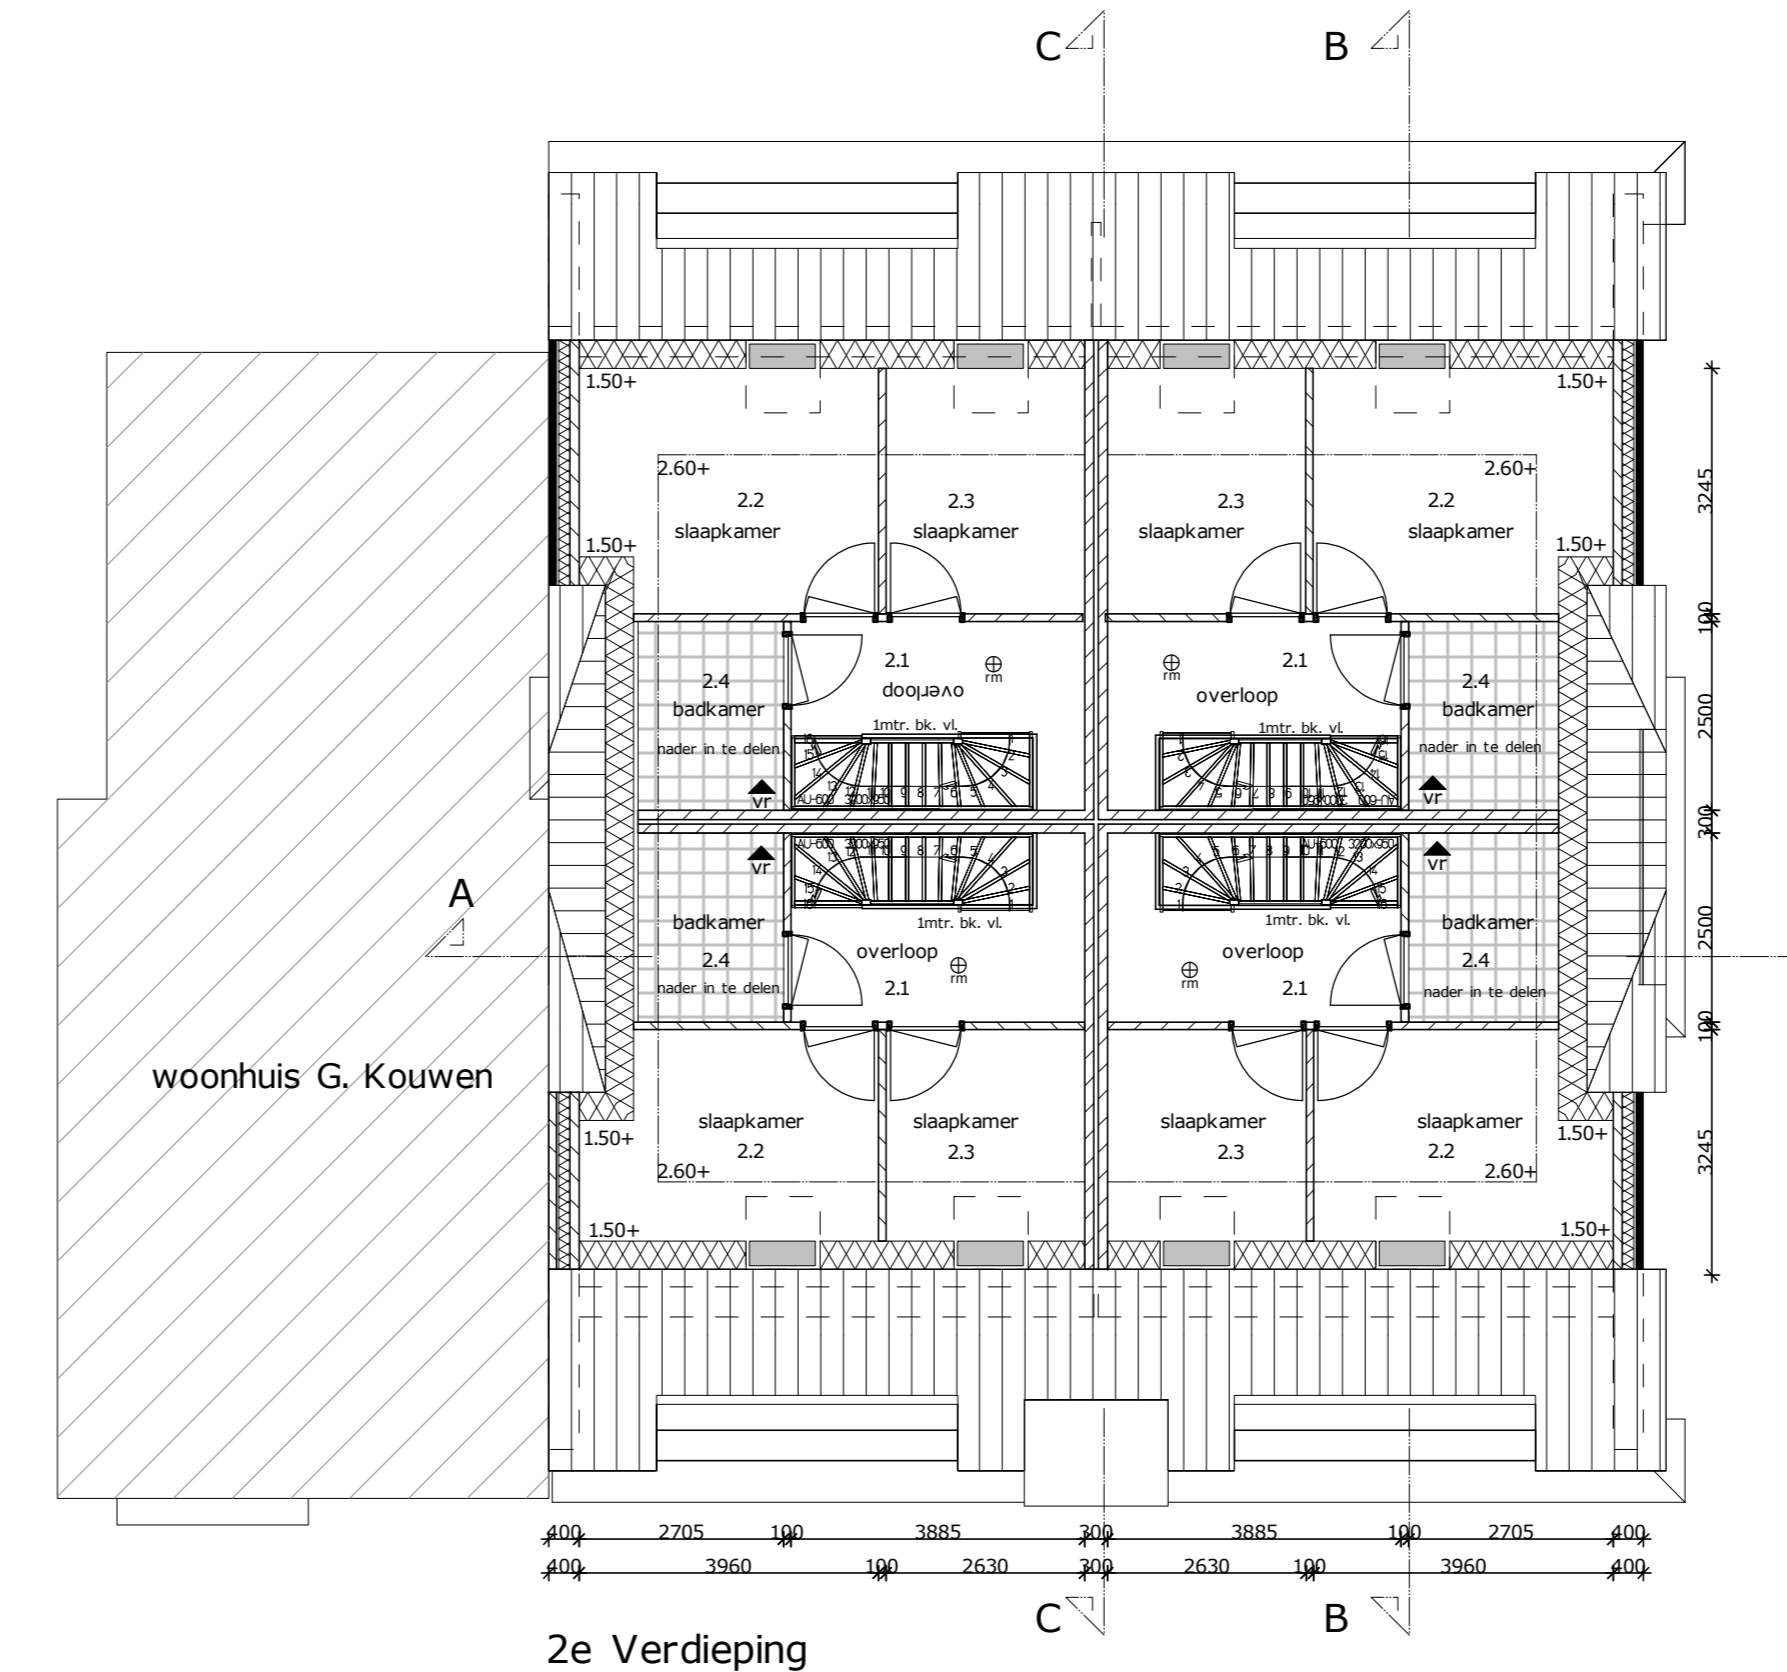

2e Verdieping

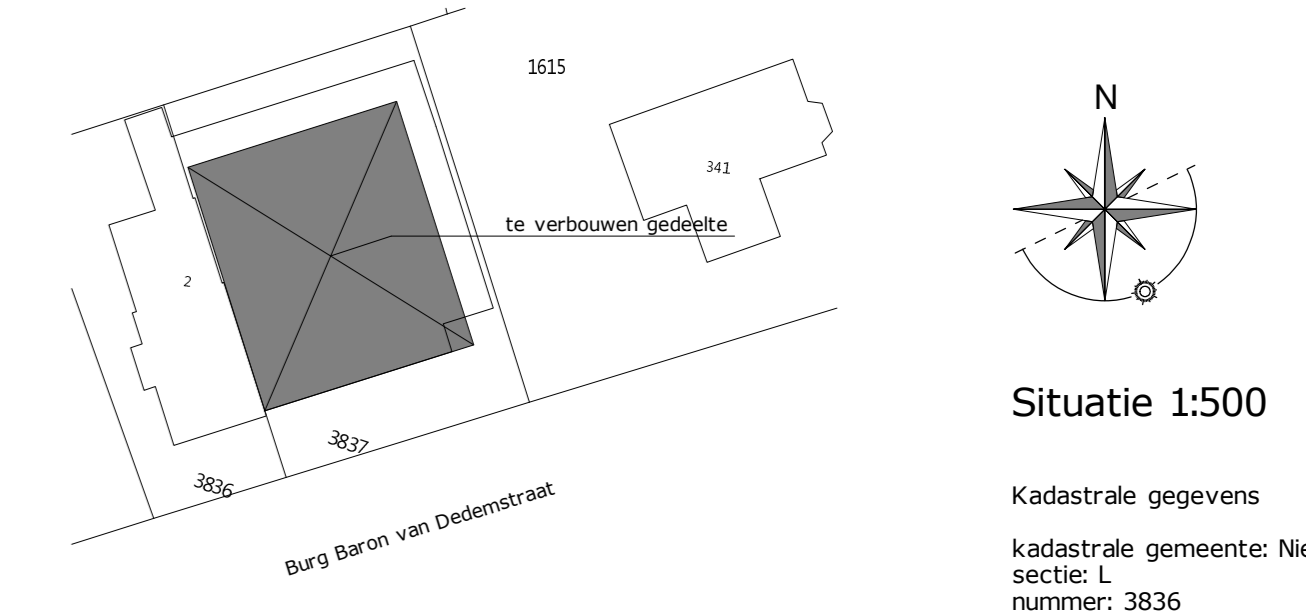

Situatie 1:500

Kadastrale gegevens  
7713 M2 Nieuweusen  
sectie L  
nummer: 3836

Plan voor het slopen van 2 winkelruimte en nieuwbouw 2 winkelruimtes met 4 app Burg. van Dedenstr 2 Neusen  
Lov. KHB Combi Den Hulet 48-1 7711 GP Nieuweusen

Onderwerp: Gewijzigde situatie	Status: Voorlopig	Schaal: 1:100/500
Datum: 13-11-2017	Werknummer: 16-31-BA-02	Getekend: W.v.D.

Datum gewijzigd: 20-11-2017		Turfslag 34 7713 M2 Nieuweusen T: 0529-484852 M: 06-40914907 E: info@btvd.nl
Datum gewijzigd: x		
Datum gewijzigd: x		