

2030
SO

Isometrie
Den Hulst 180 Nieuwleusen

1:500

JYB
ARCHITECTEN



DEN HULST 180 | NIEUWLEUSEN

SCHETSONTWERP




Bestaande situatie




Bestaande situatie




Bestaande situatie

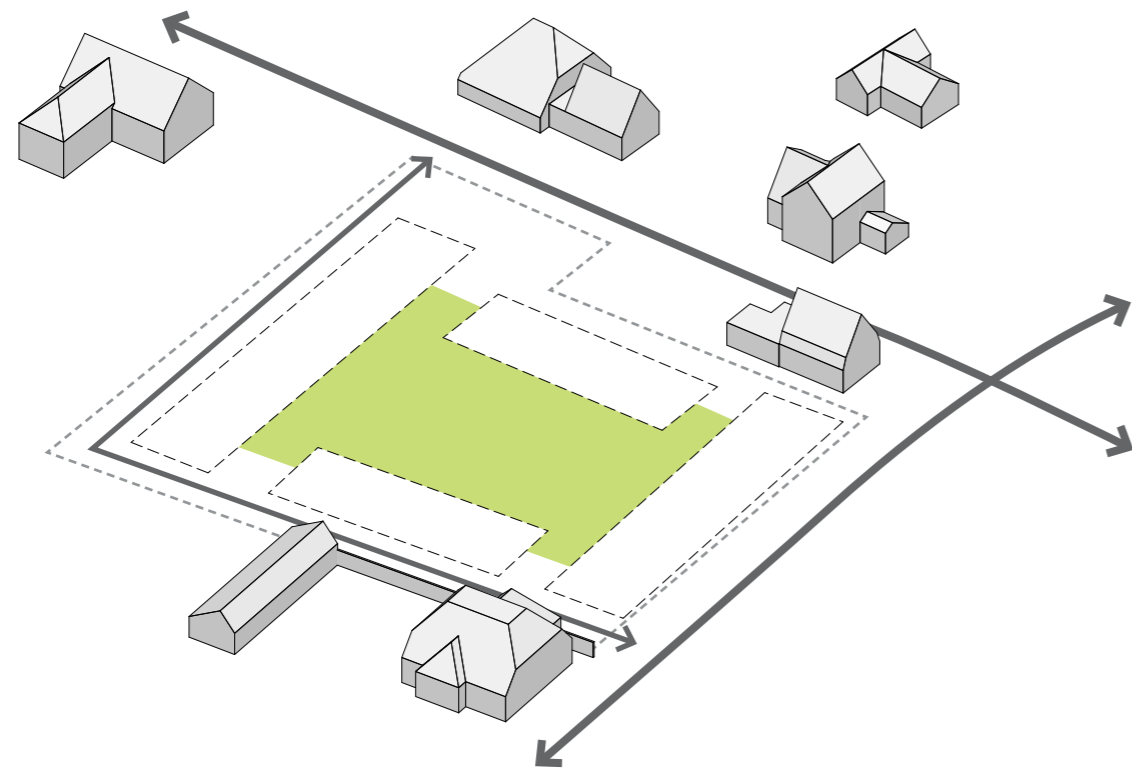


Bouwvlak en groen hof

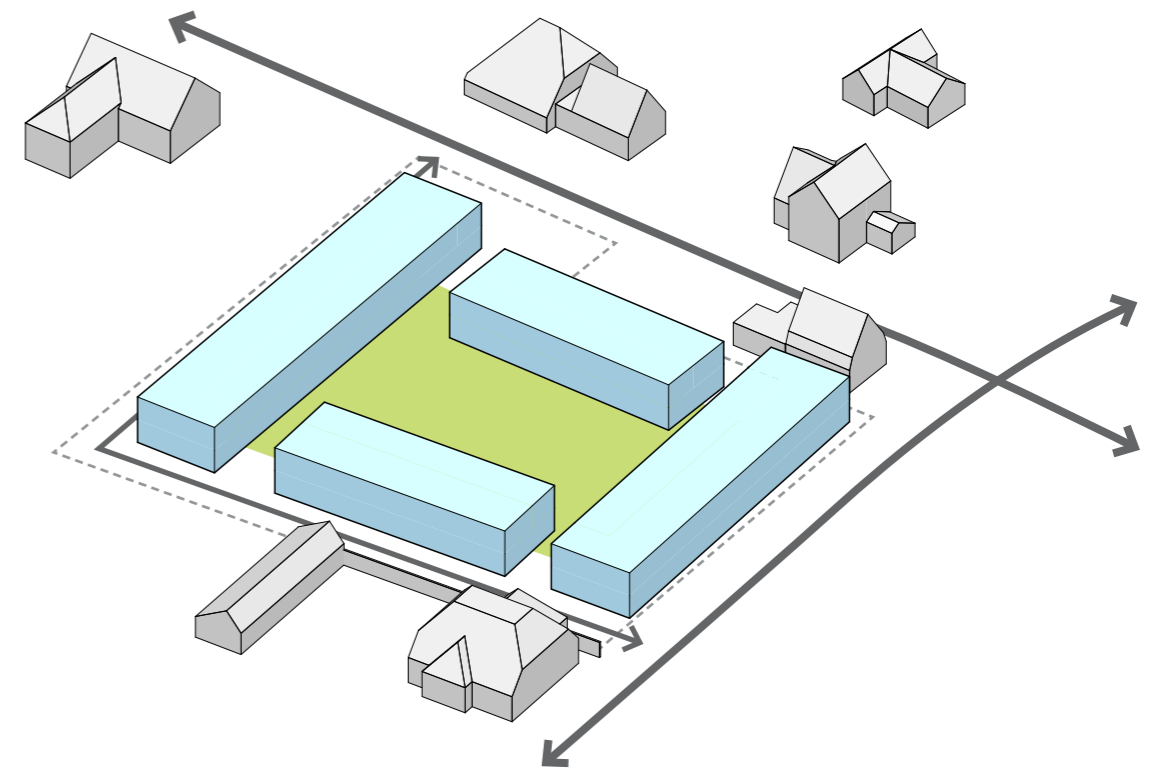

Volumes

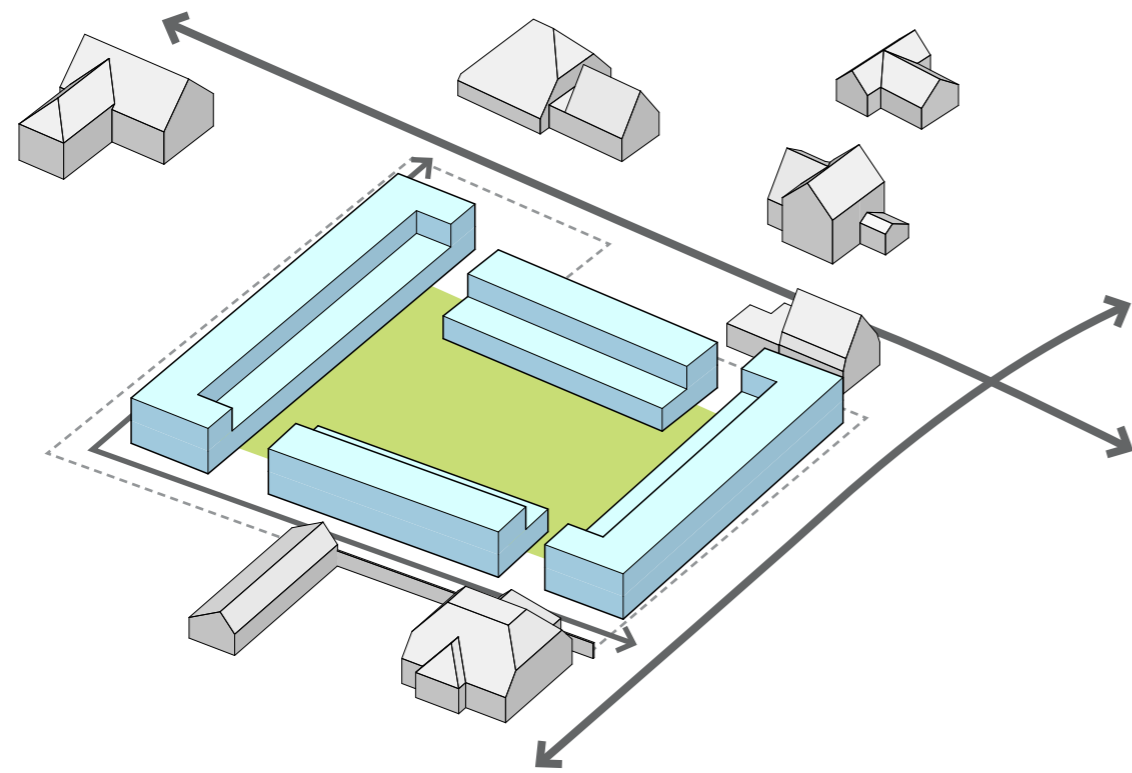


Ruimte geven aan het hof en kaderen

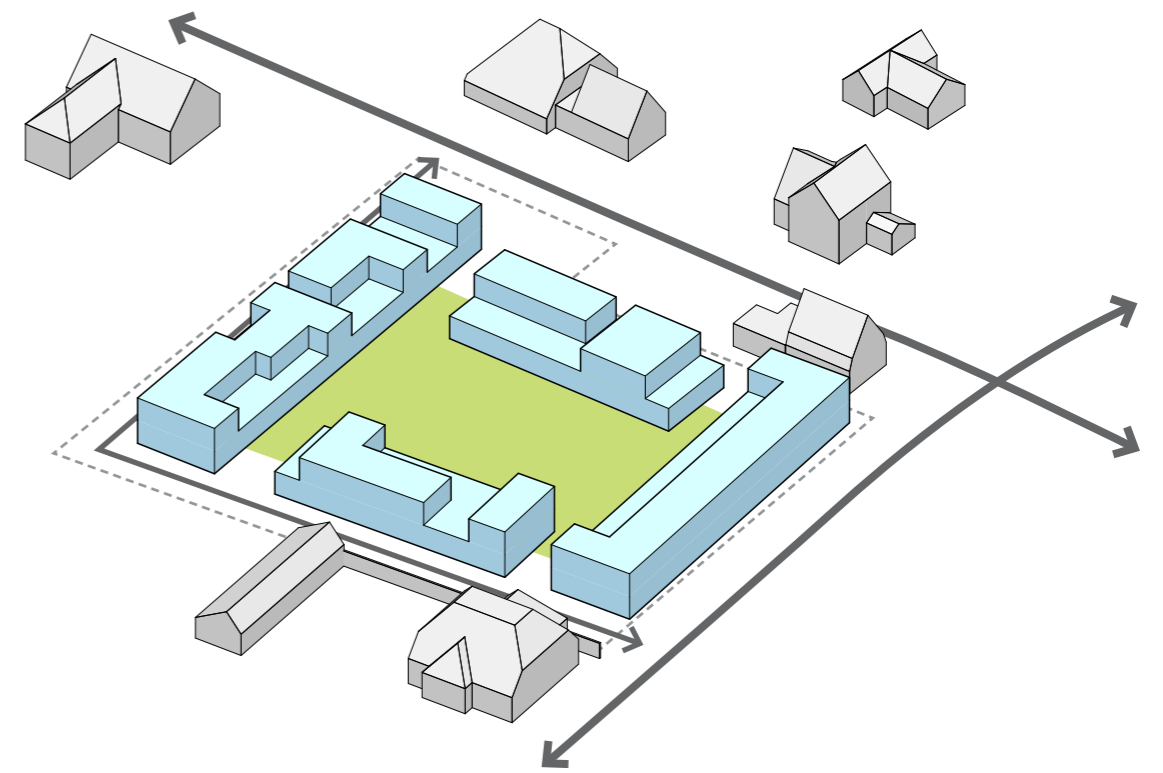


Variaties in opbouwen

concept volumes

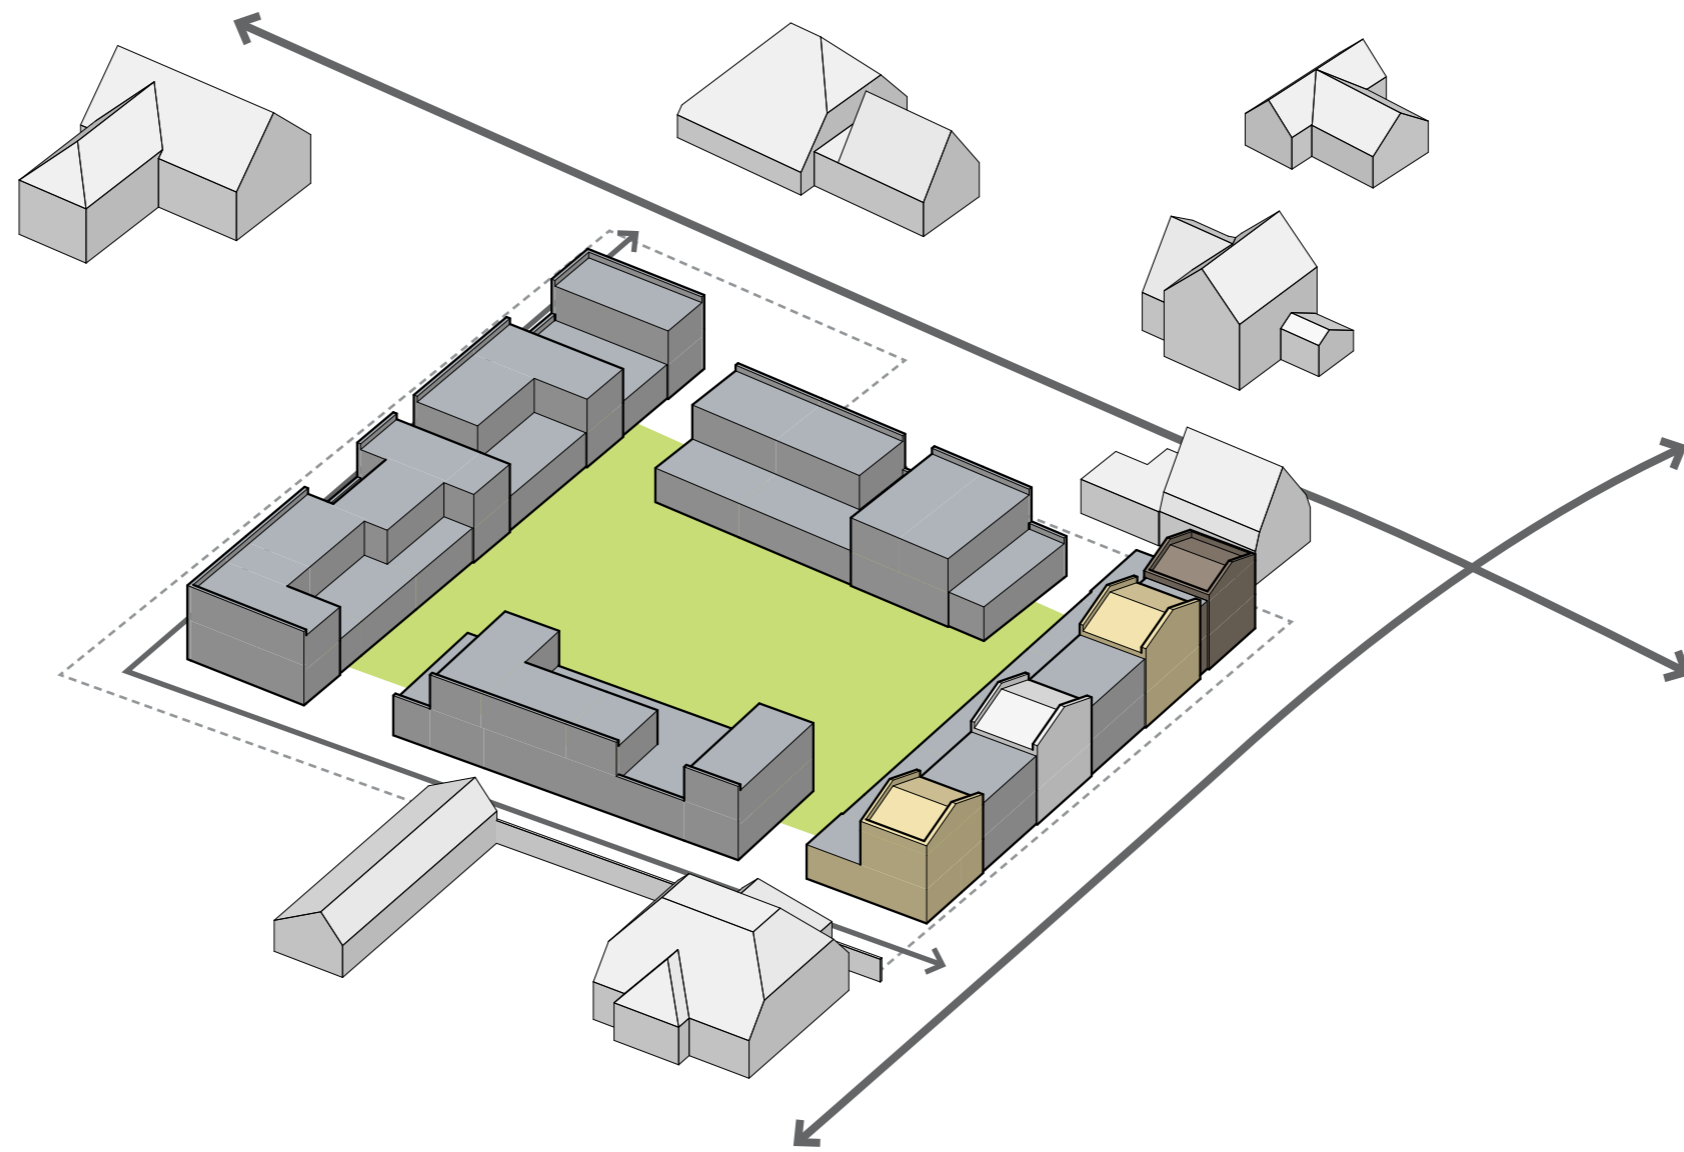


gevels aan het lint individualiseren

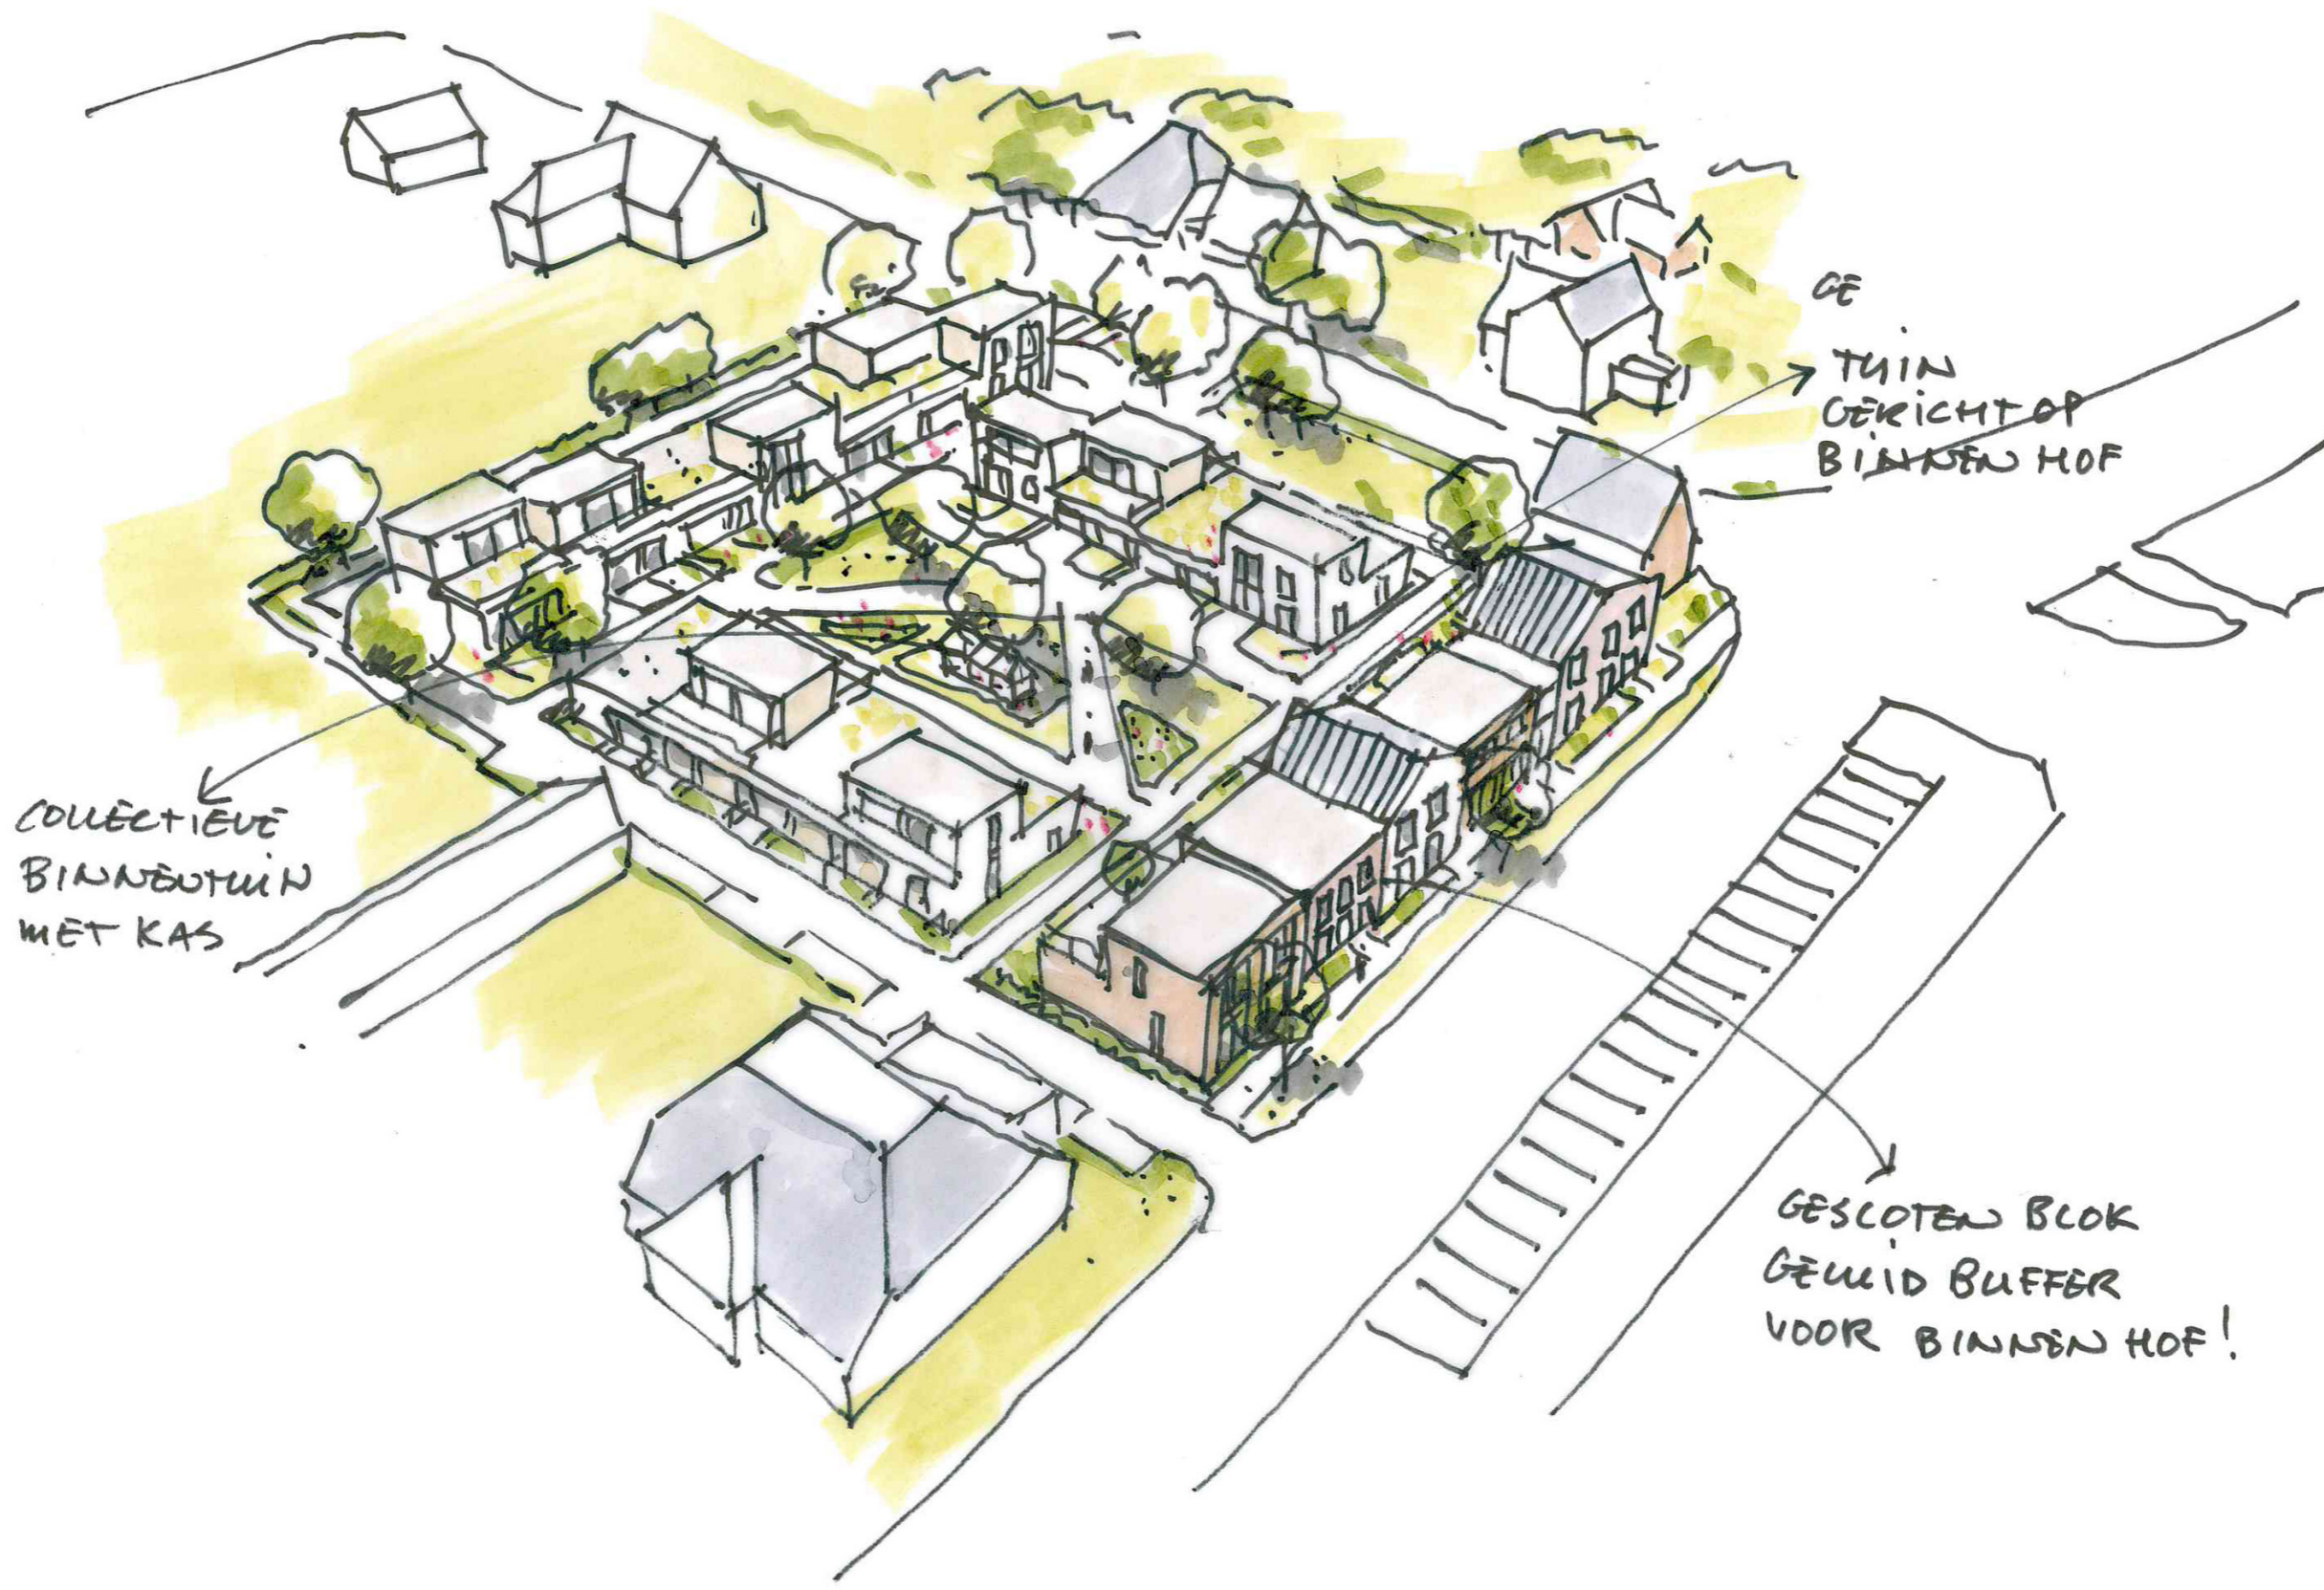

COLLECTIEVE
BINNENTUIN
MET KAS


GE
THIN
GERICHT OP
BINNEN HOF

GESLOTEN BLOK
GEWID BUFFER
VOOR BINNEN HOF!

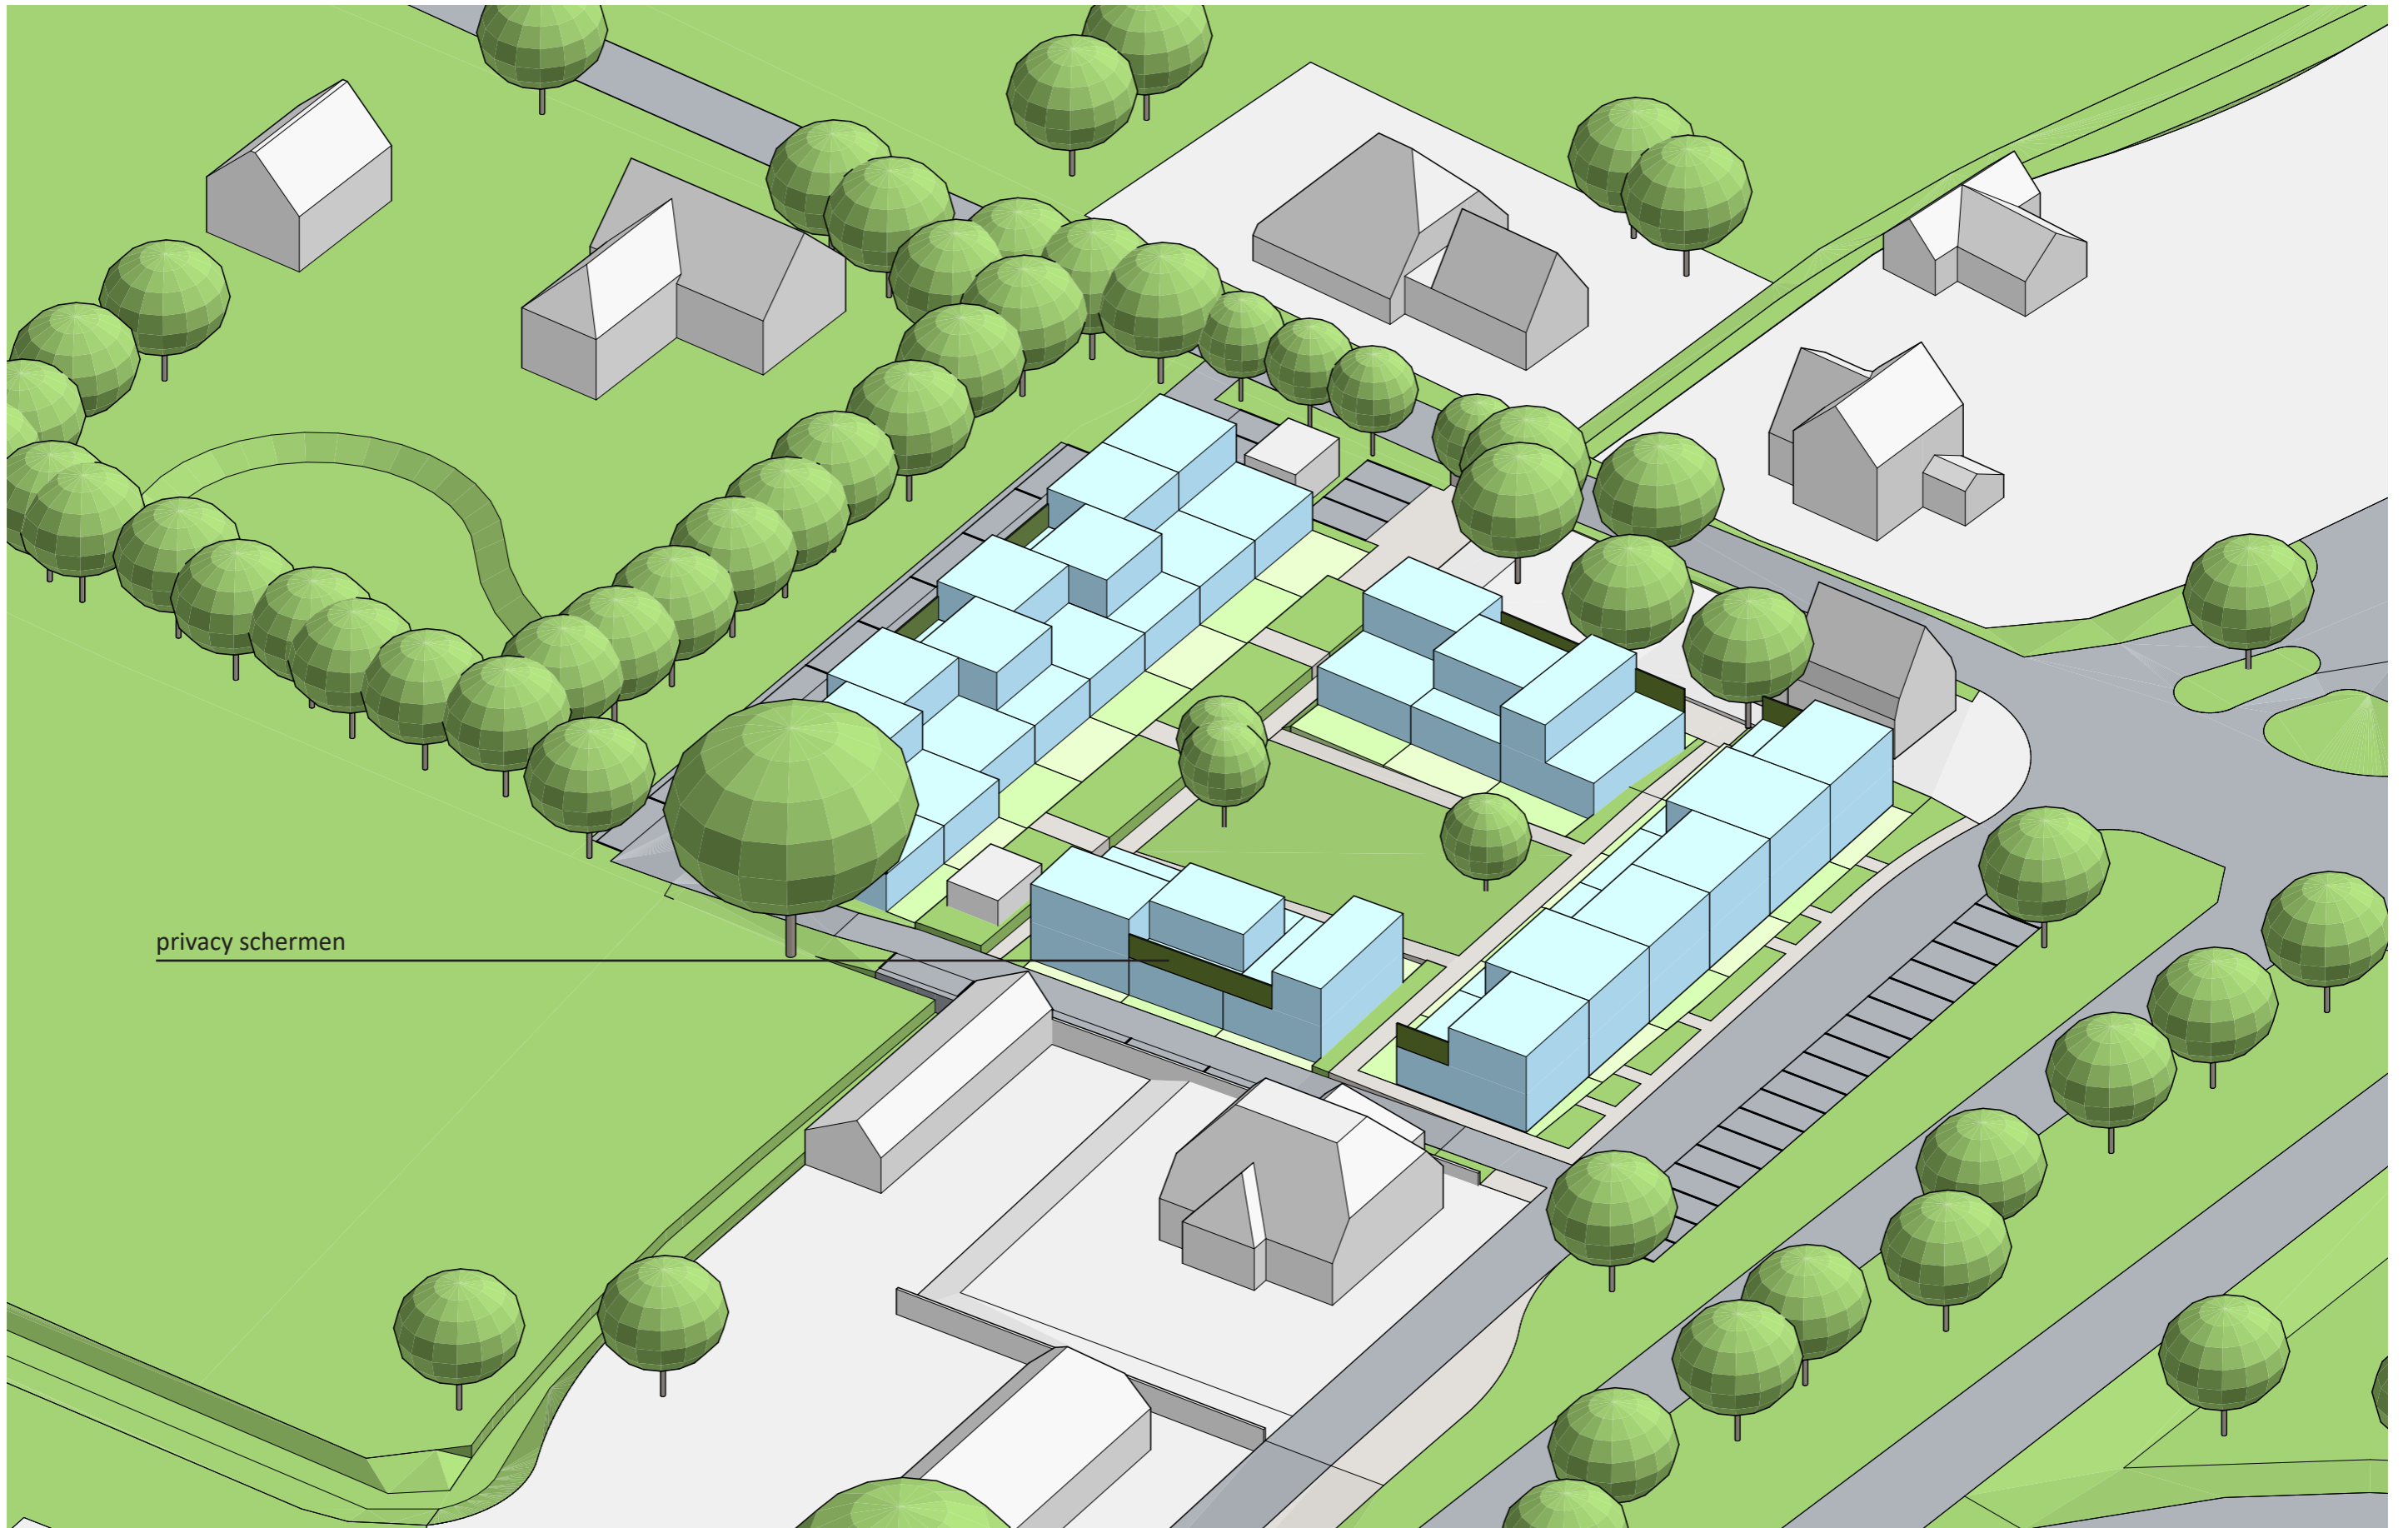


privacy schermen


Isometrie

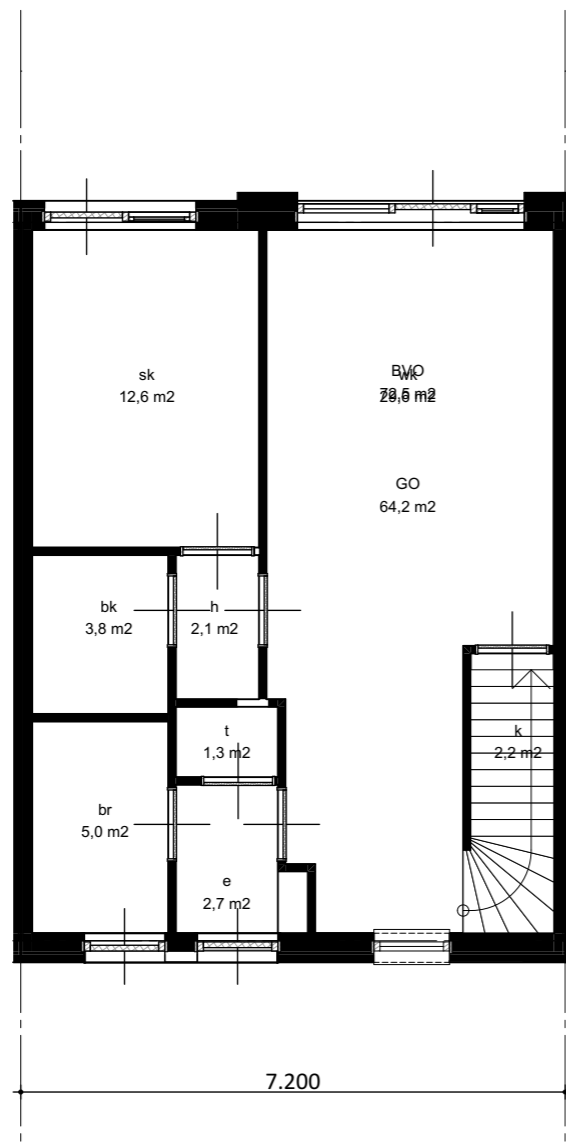

Begane grond

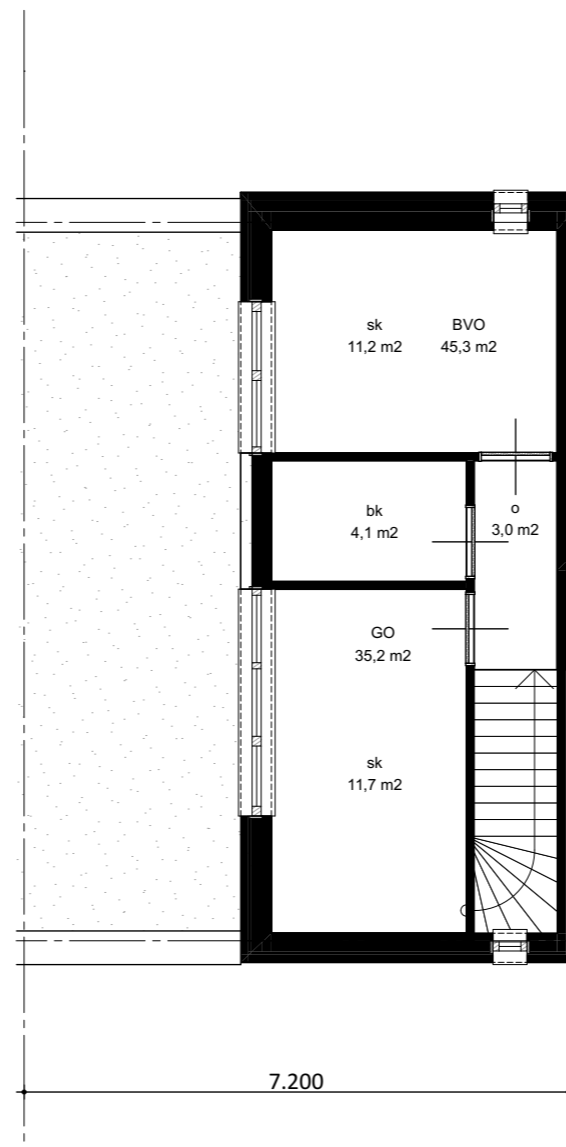

1e verdieping
diep

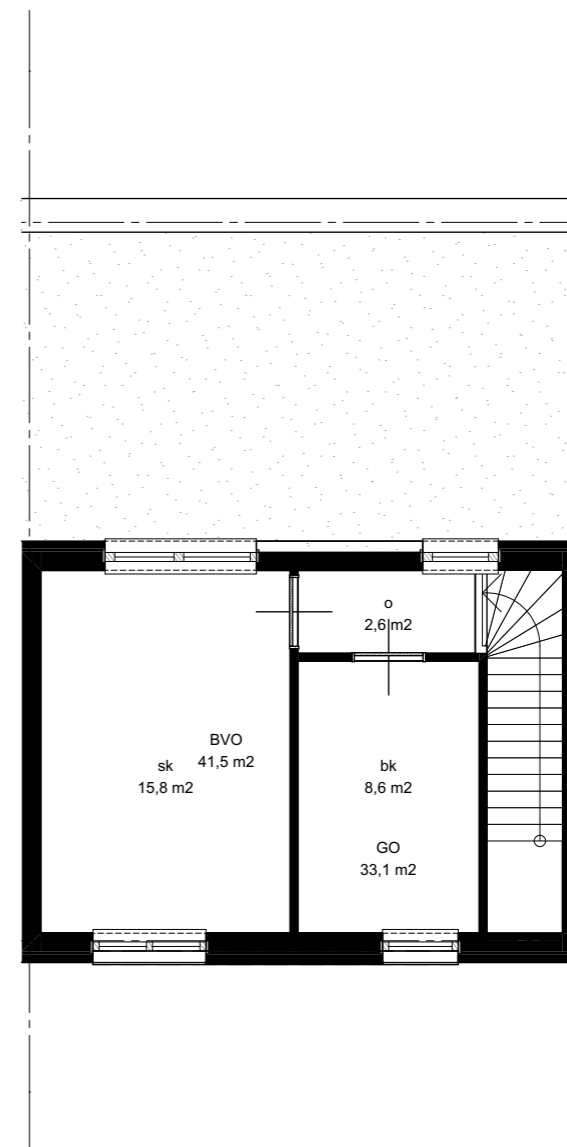

1e verdieping
breed

Plattegronden



impressie Den Hulst



impressie vanuit B.H. Spijkerweg



impressie vanuit nieuwe ontsluitingsweg



impressie groene binnenhof



impressie binnenhof en nieuwe waterelement



impressie groene binnenhof



vogelvluchtimpresie groene binnenhof



Referenties



W&B

ARCHITECTEN

telefoonnr: + 31 (0) 6 22 86 54 21
email: info@jybarchitecten.nl
website: www.jybarchitecten.nl
adres: Rubenslaan 8A | 5143 GB | Waalwijk