




Voorgevel




Rechterzijgevel

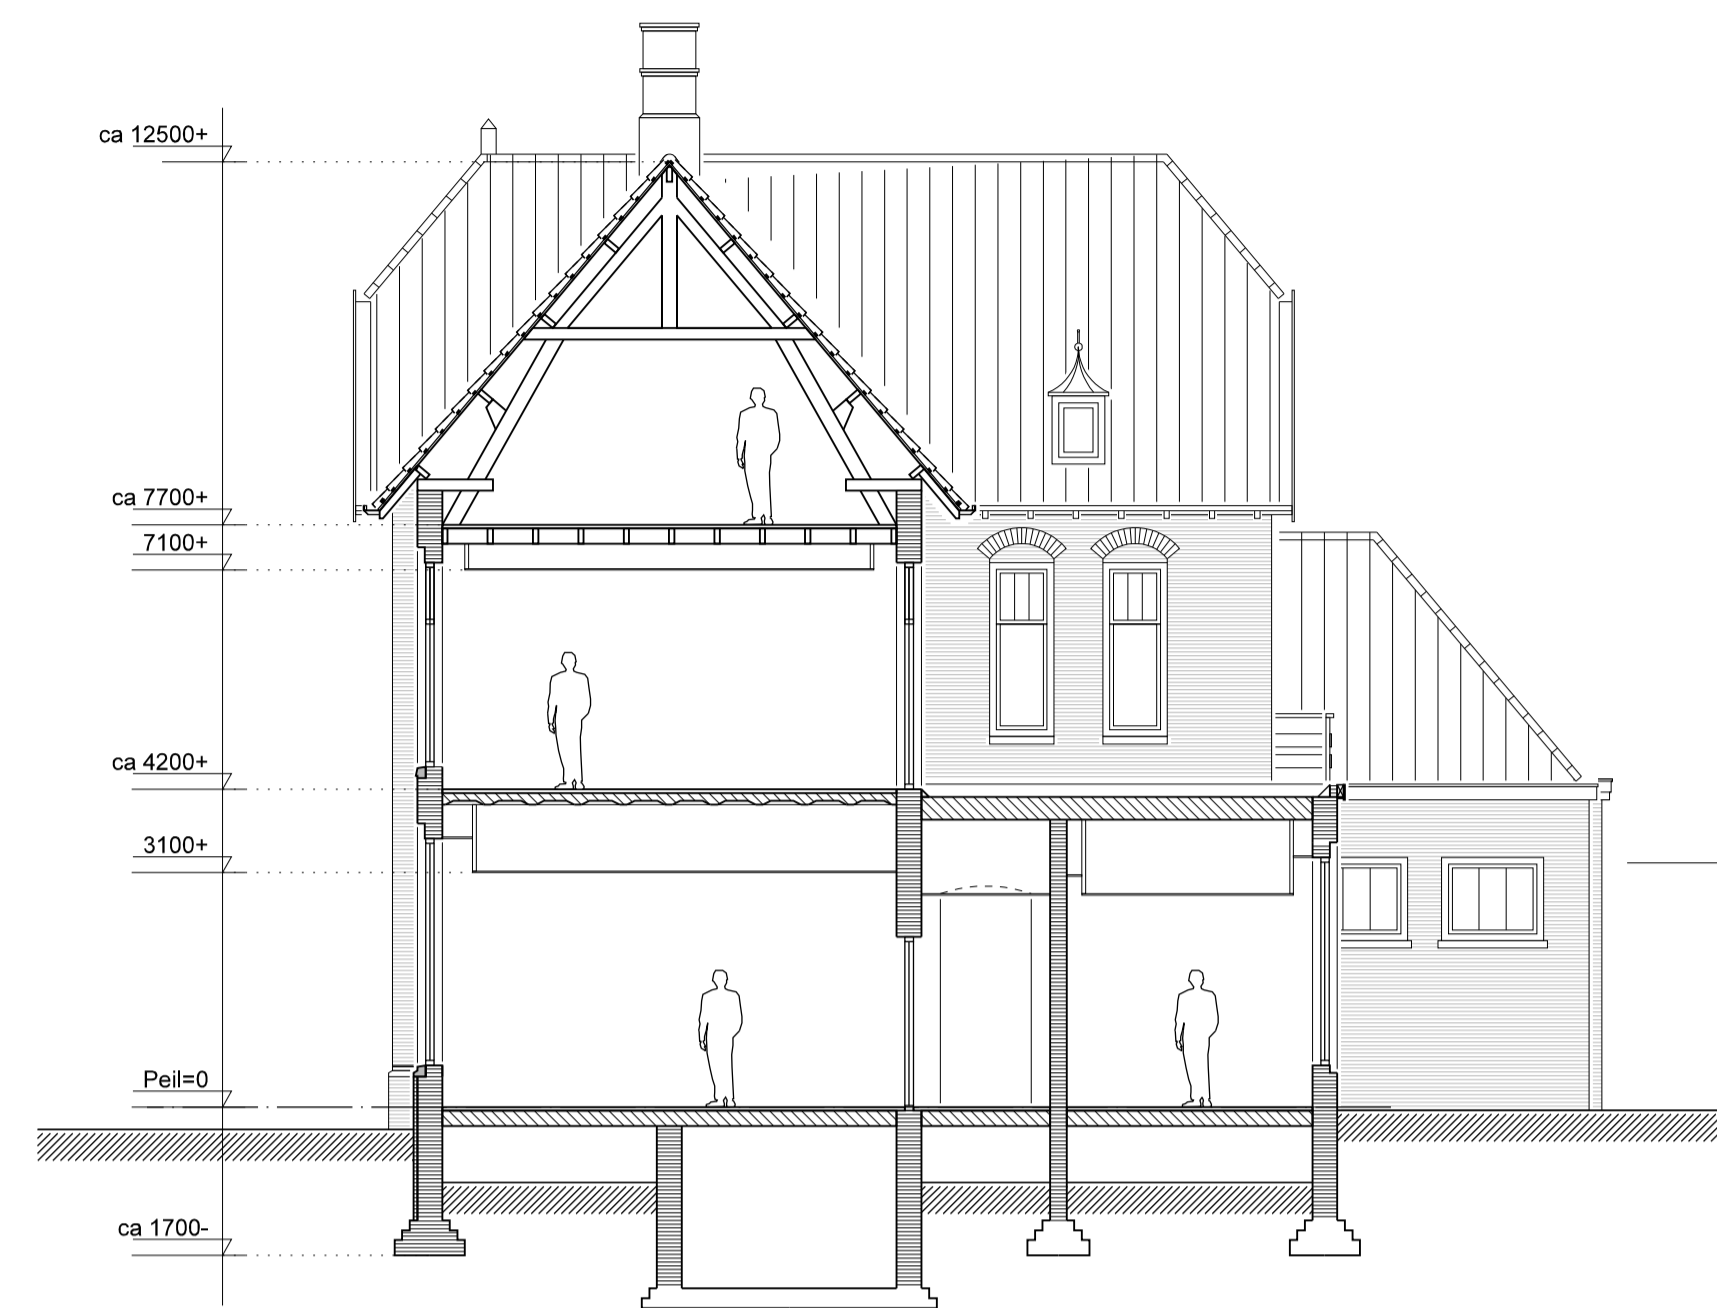


Doorsnede A-A




Achtergevel

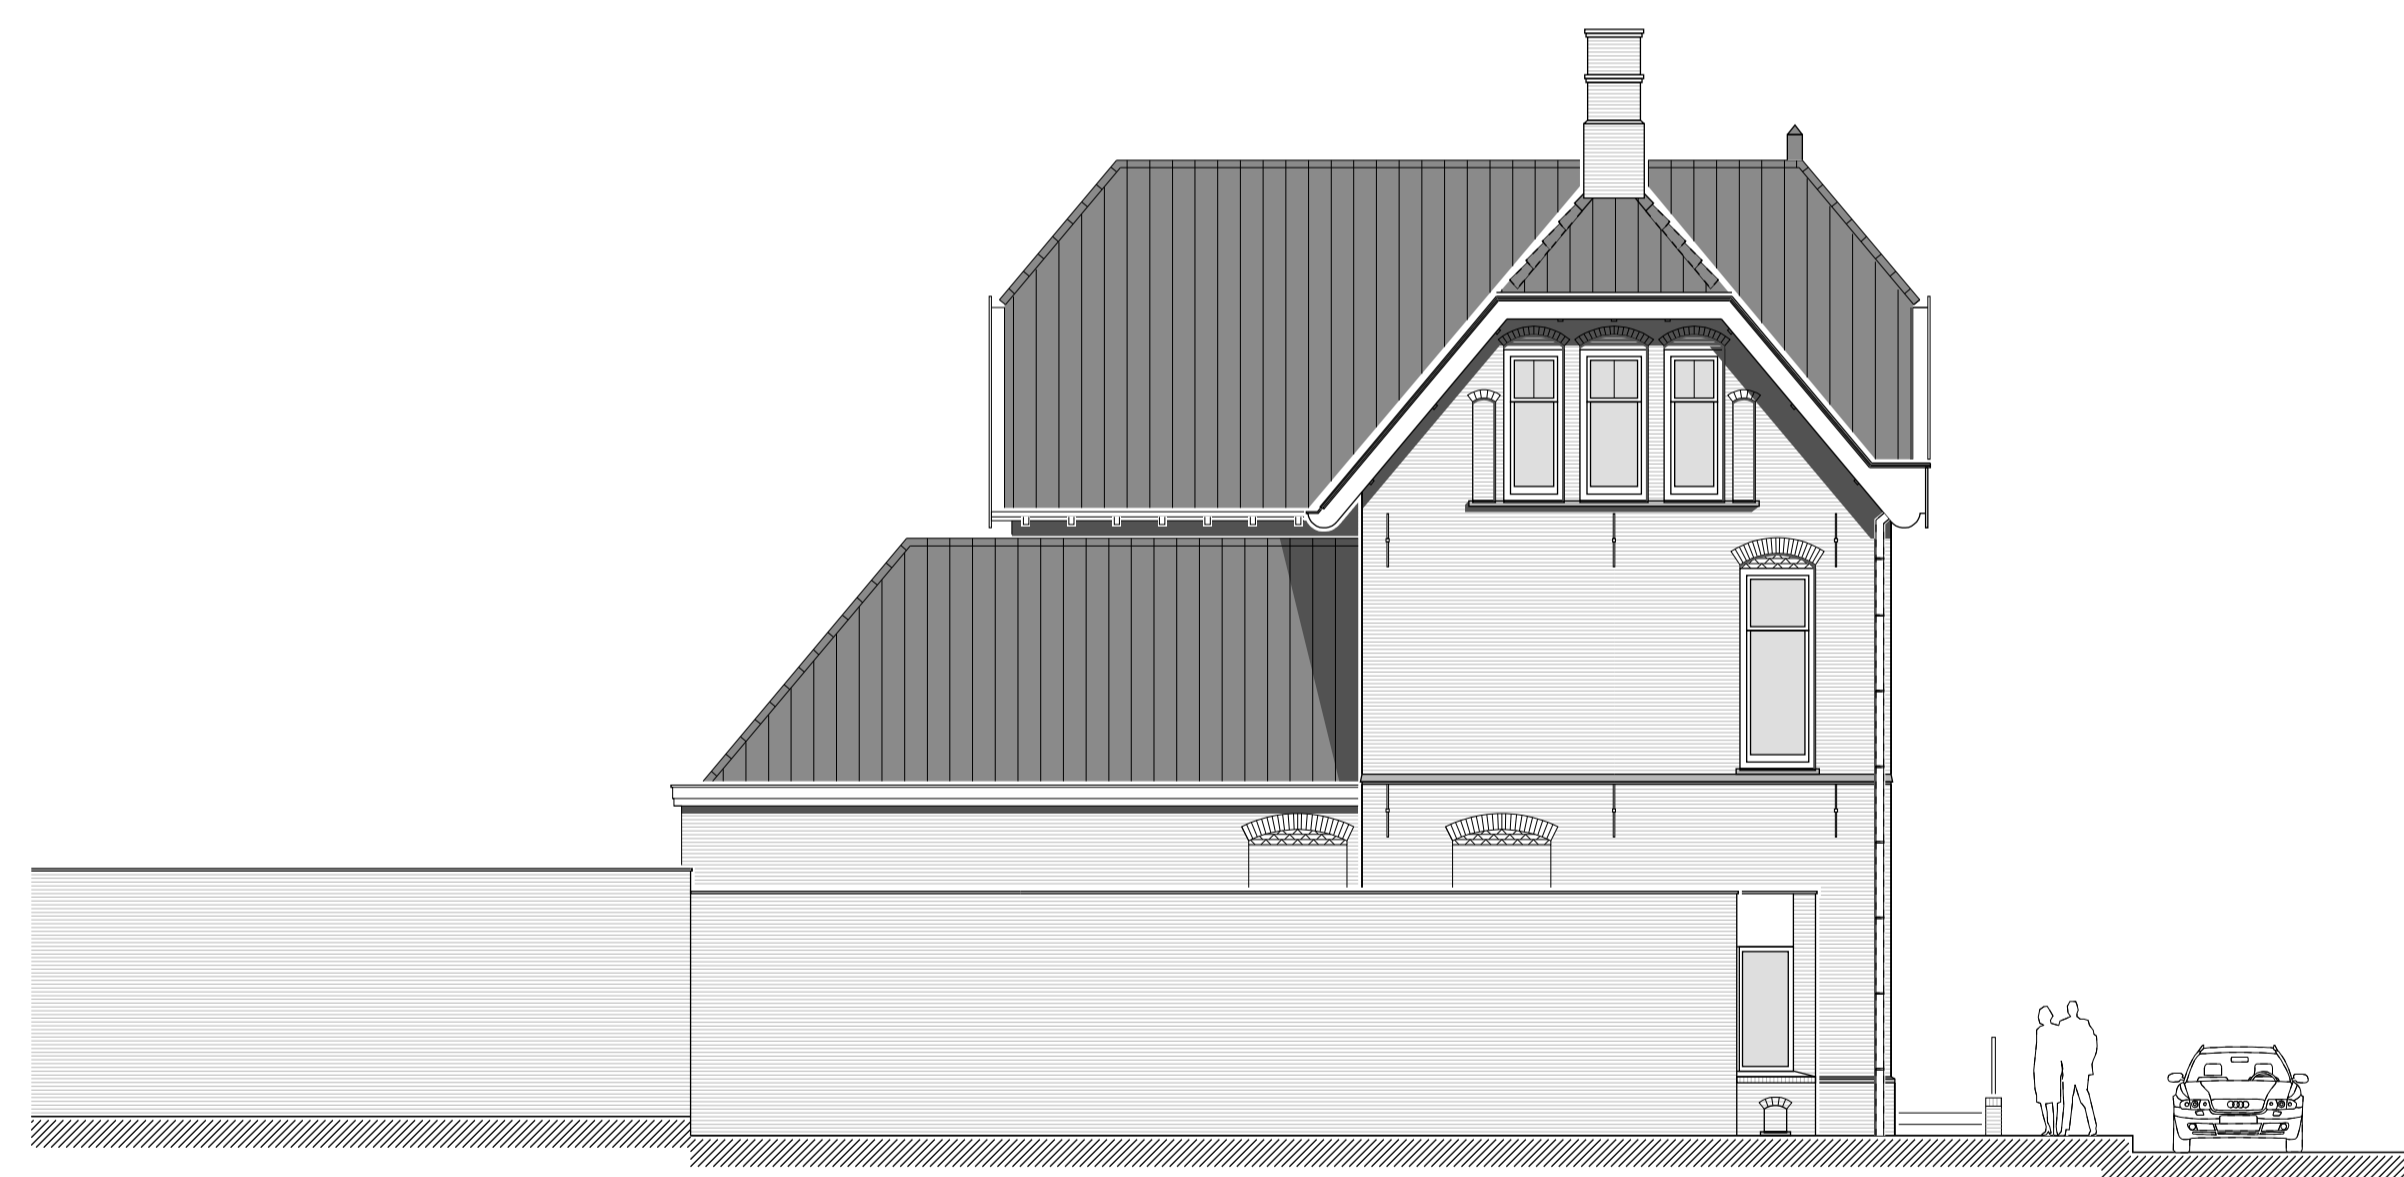


Linkerzijgevel

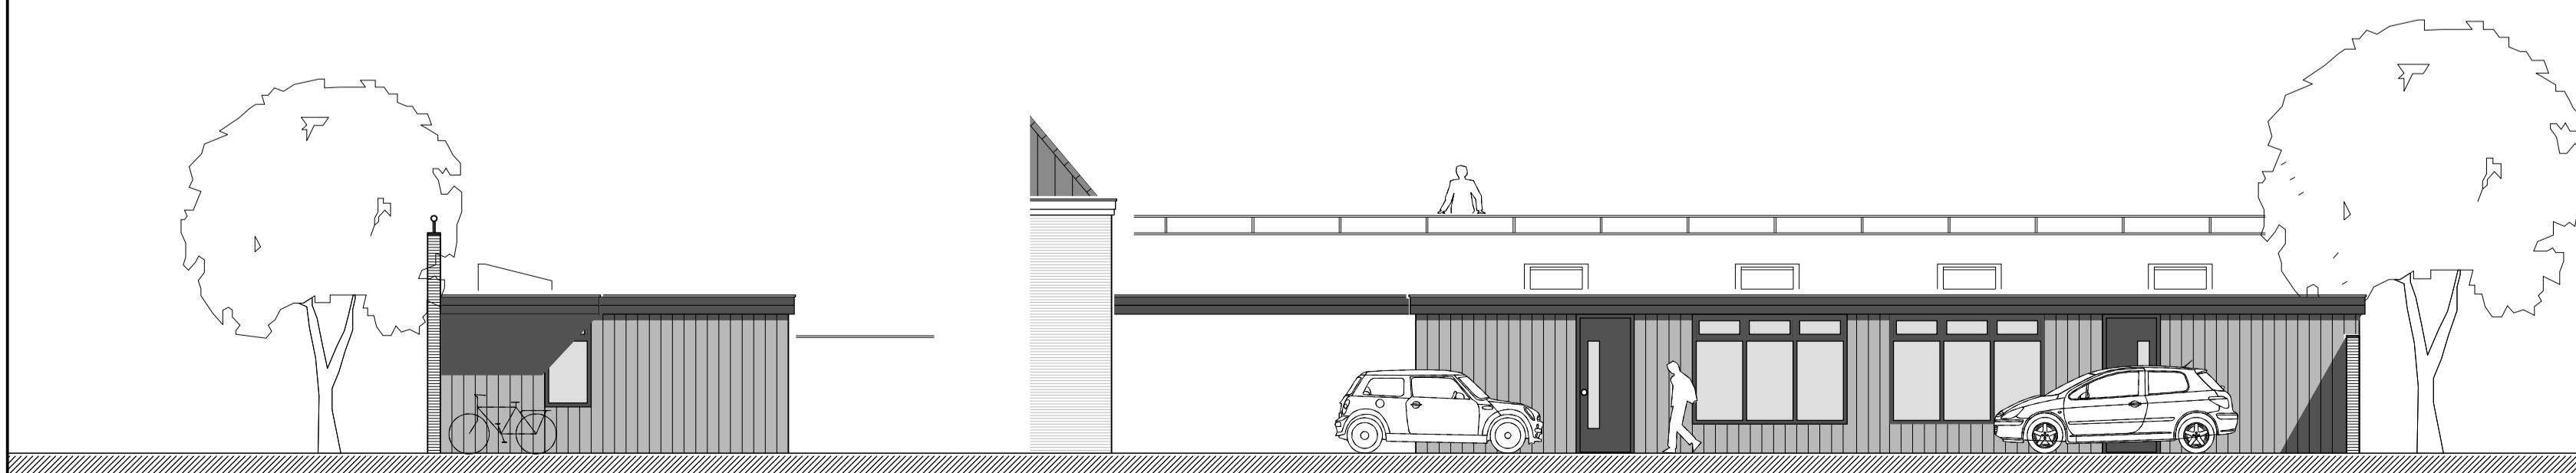

Voorgevel

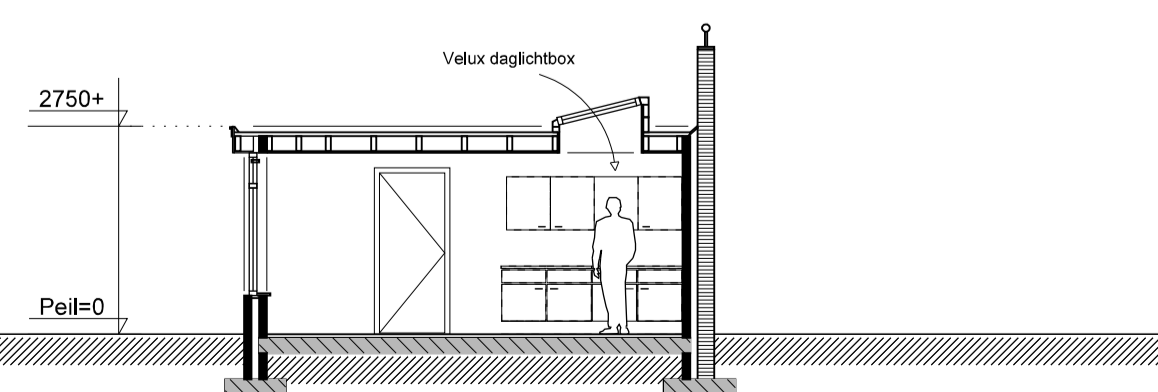

Doorsnede

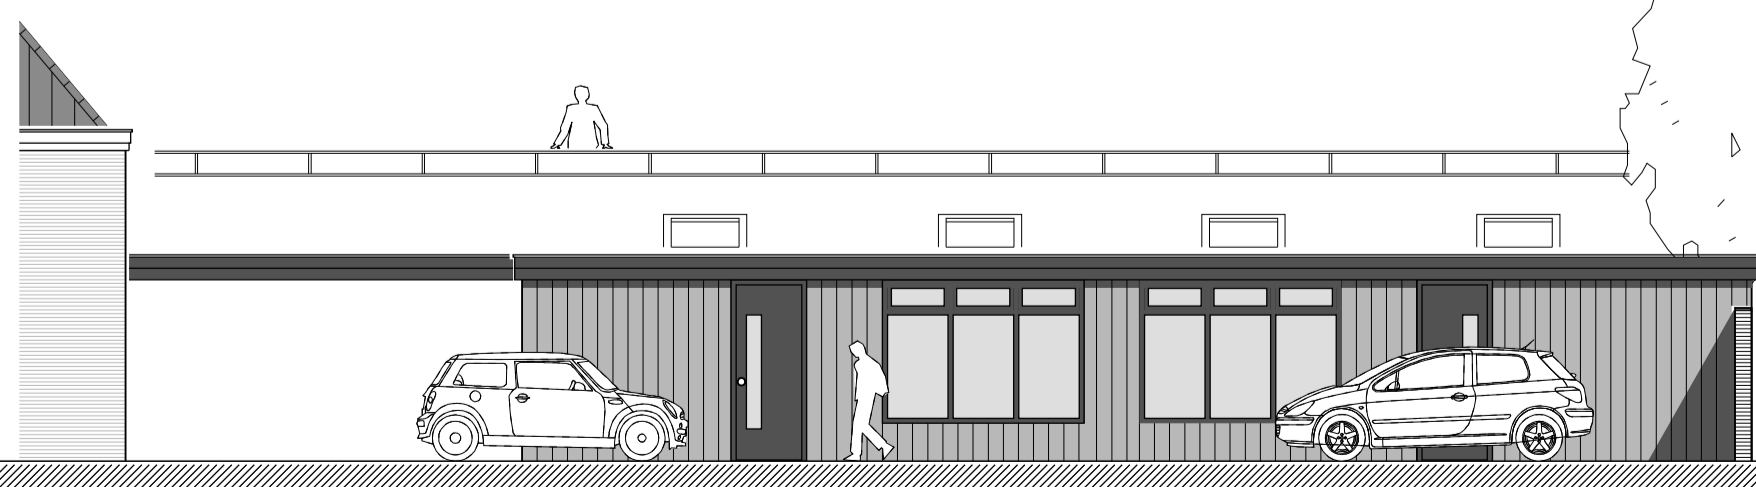

Rechterzijgevel

<p>Opdrachtgever: Dhr. J.S. Rodenboog - A.J. Janssens Engellandweg 8 7722 RA Dalfsen</p> <p>Project: Verbouw voormalig postkantoor tot appartementen aan de Bloemendaalstraat 16 in Dalfsen</p> <p>Onderwerp: Nieuwe situatie gevels</p>	<p>schaal : 1:100 formaat : A1 getekend : J. Haak datum : 06-04-2017 wijziging : 15-06-2017</p>
<p>van der Vegt ontwerp & bouwadvies</p> <p>100@vandervegt.nl www.vandervegt.nl</p>	<p>werknnummer : 18317 bladnummer : S04</p>