

Kroonplein in Lemelerveld

Terugkoppeling
verbetervoorstellen 21 november
2018

tweetal aandachtspunten

Aankleding/groen/kleur



Verkeersveiligheid



Uitkomsten brainstorm

Groep 1



Groep 2



Groep 1



Groep 2



Groep 1



Groep 2



Groep 1



Groep 2



Concrete opmerkingen groep 1




Concrete opmerkingen groep 2



Wat kan wel en niet



- Respect voor uitgangspunten inrichtingsplan (shared-space)
- Financieel
- Technische randvoorwaarden

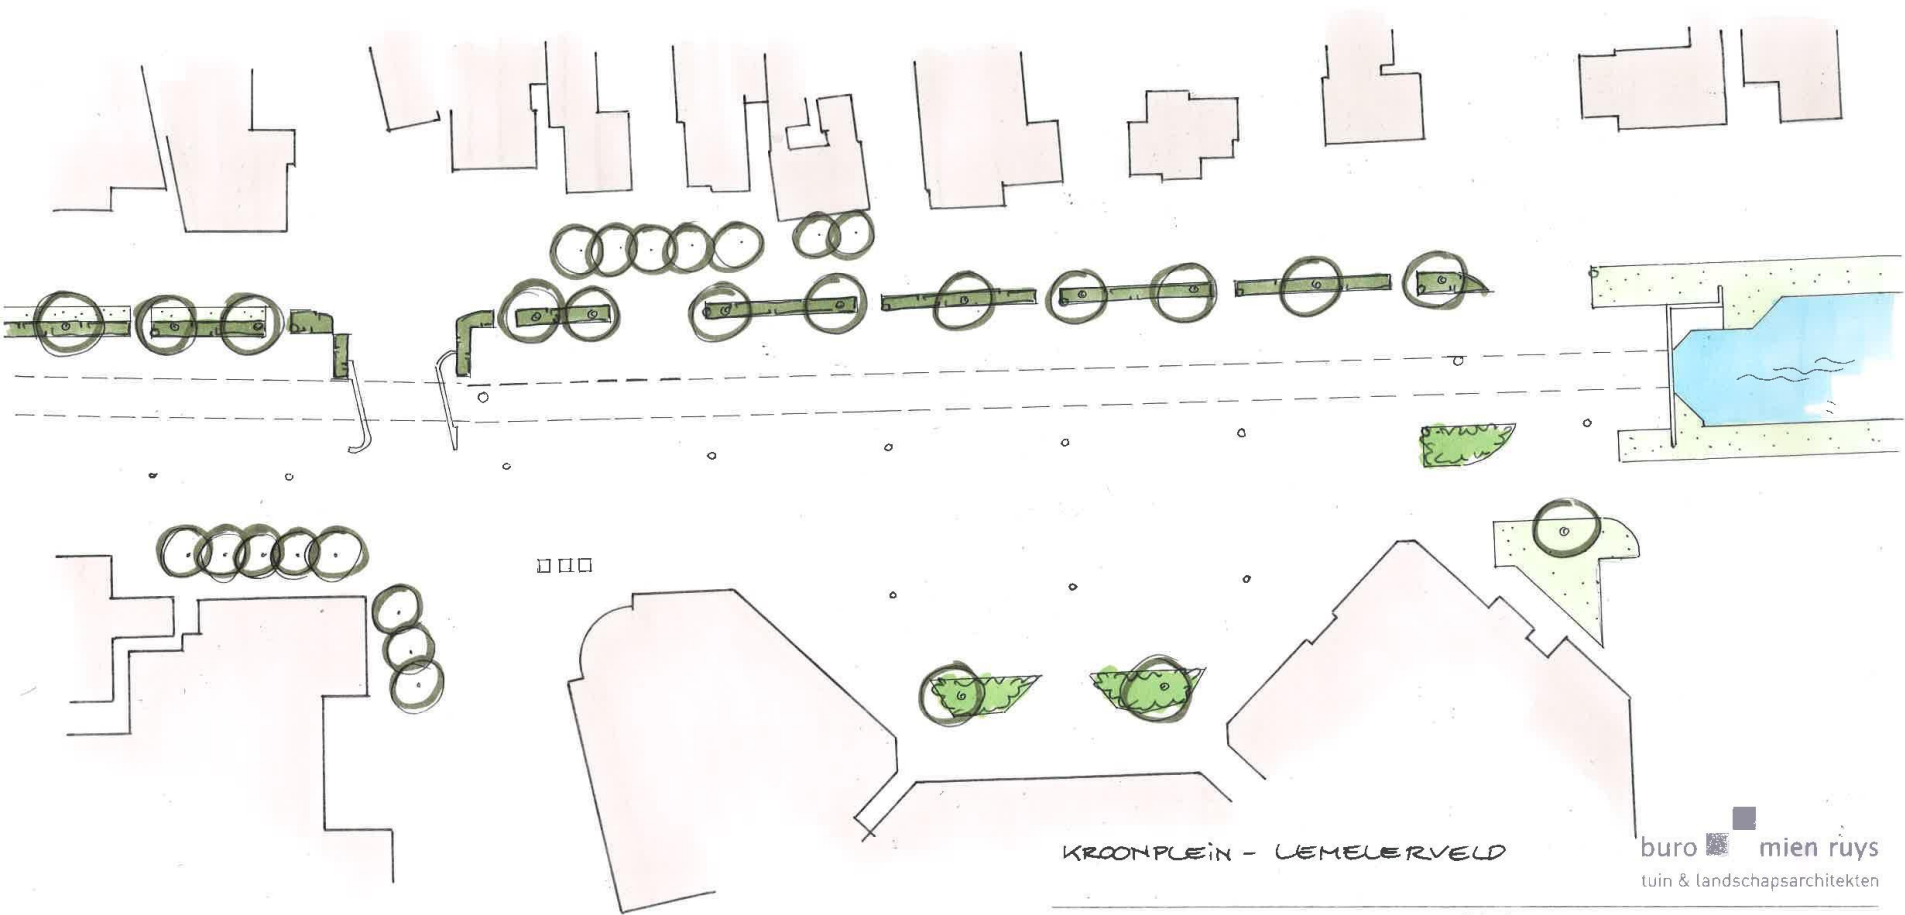

KRONPLEIN - LEMEELERVELD


buro  mien ruys
tuin & landschapsarchitecten

Omschrijving	Tekeningnummer
GROEN: HUIDIGE SITUATIE	1
Ontwerp	Schaal $\approx 1:570$
Getekend AS	Datum 28-8-2018
Gewijzigd	
Alle auteursrechten voorbehouden	AURES Amstel 157, 1018 ER Amsterdam TELEFOON 020 - 622 58 73 FAX 020 - 620 74 21 E-MAIL buro@mienruys.nl INTERNET www.mienruys.nl

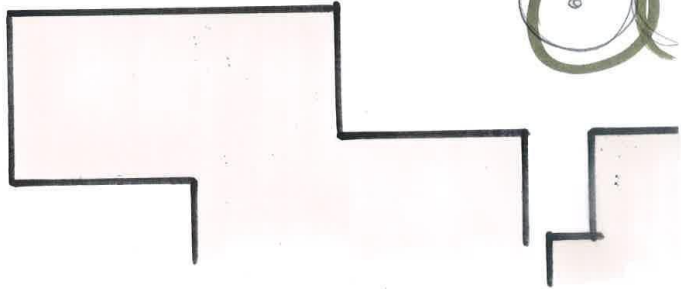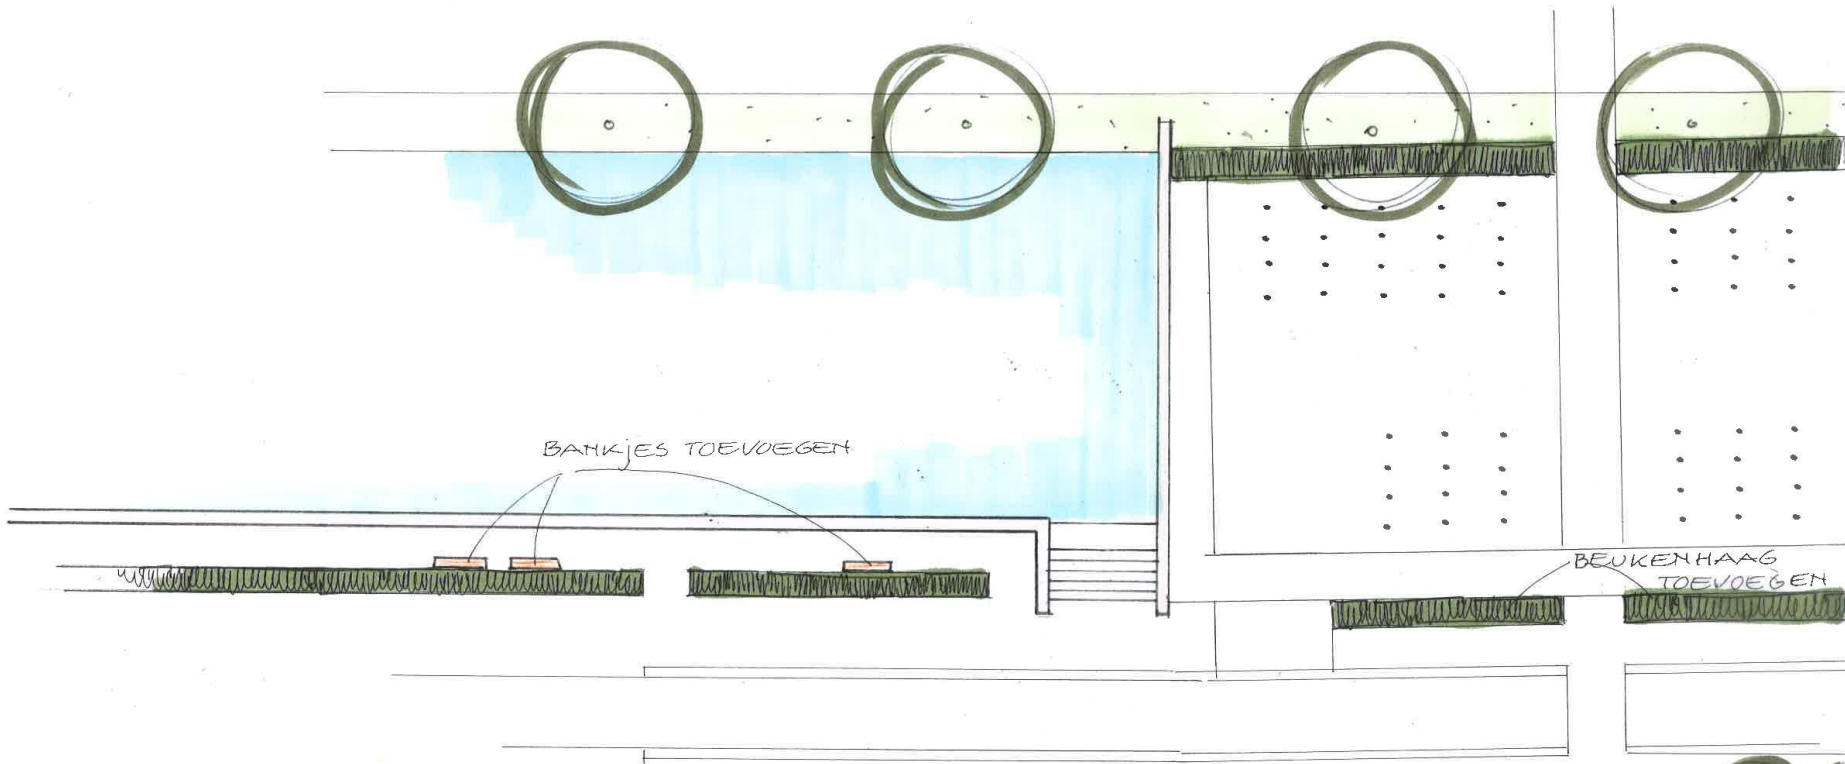


buo mien ruys
tuin & landschapsarchitecten

UITWERKING 3A
SCHAAL 1:200 28-8-18

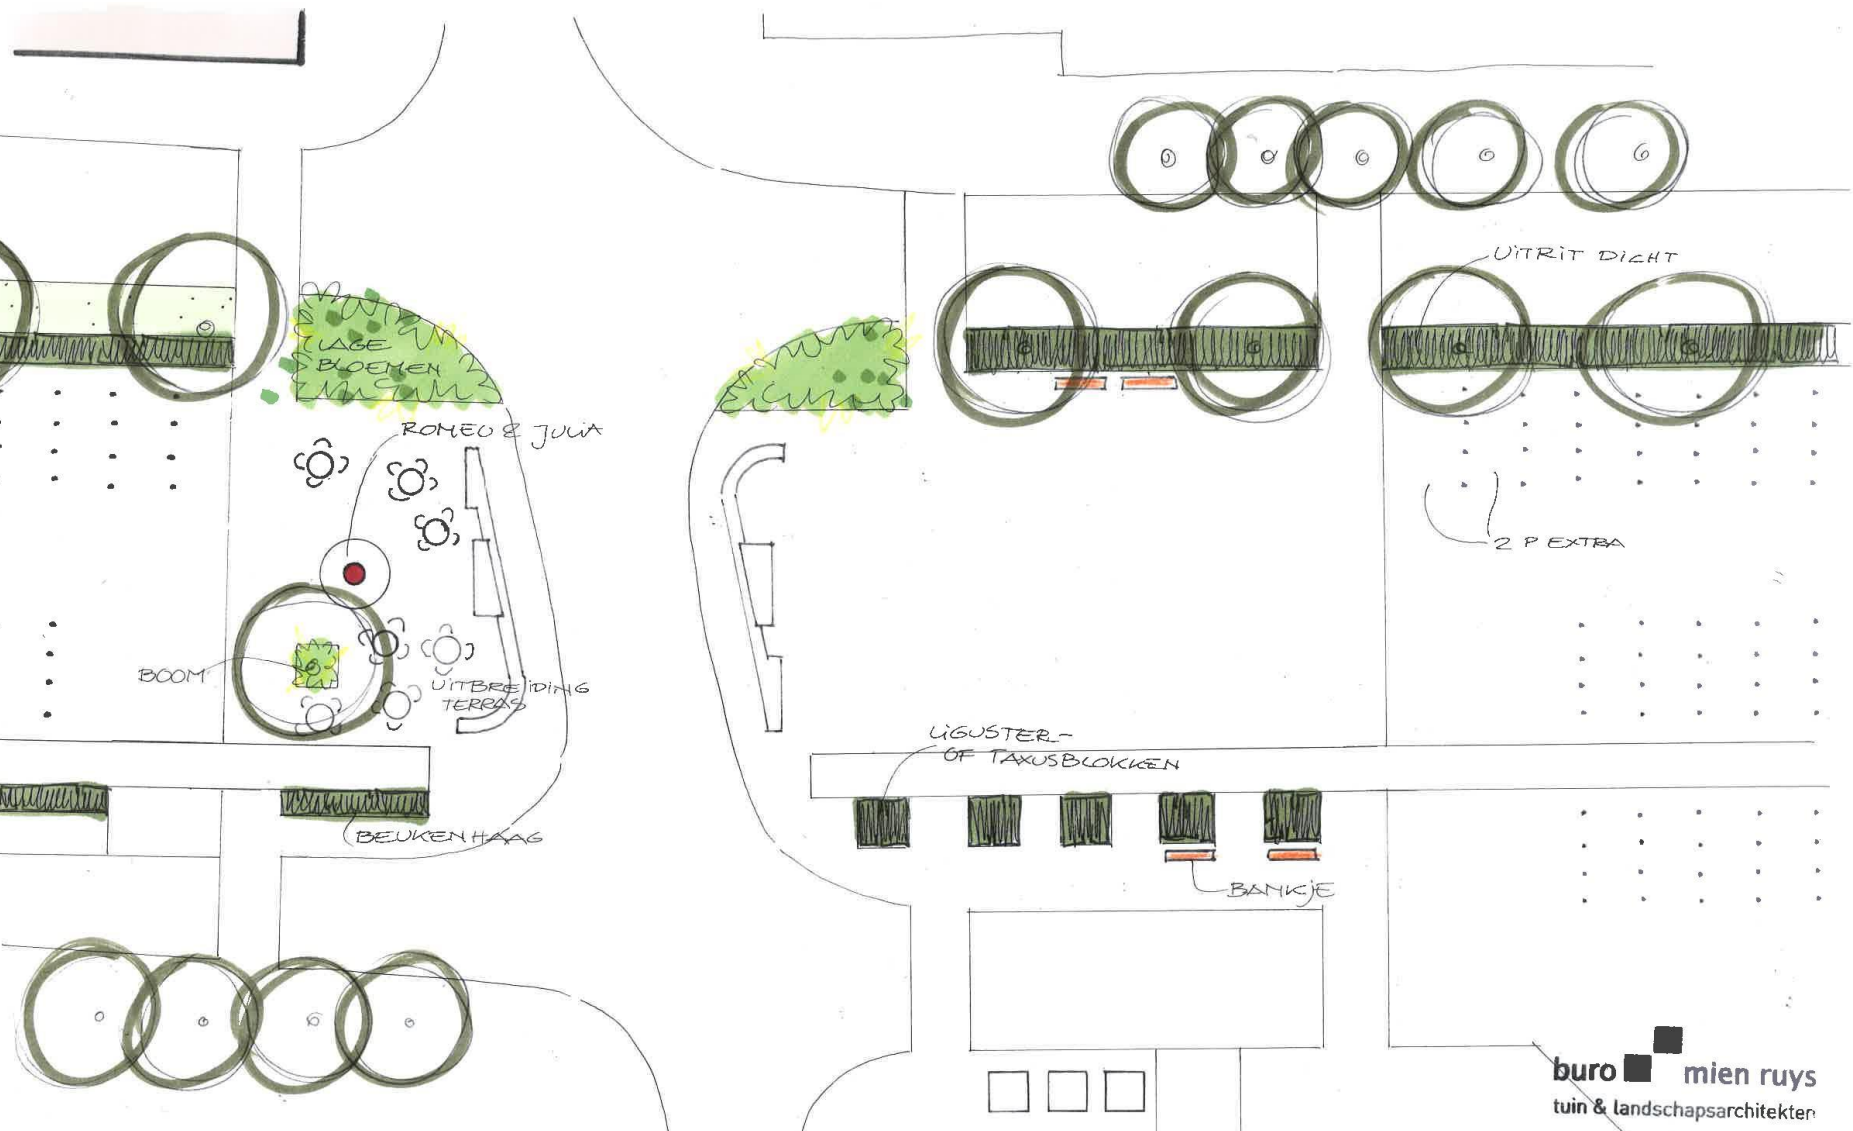



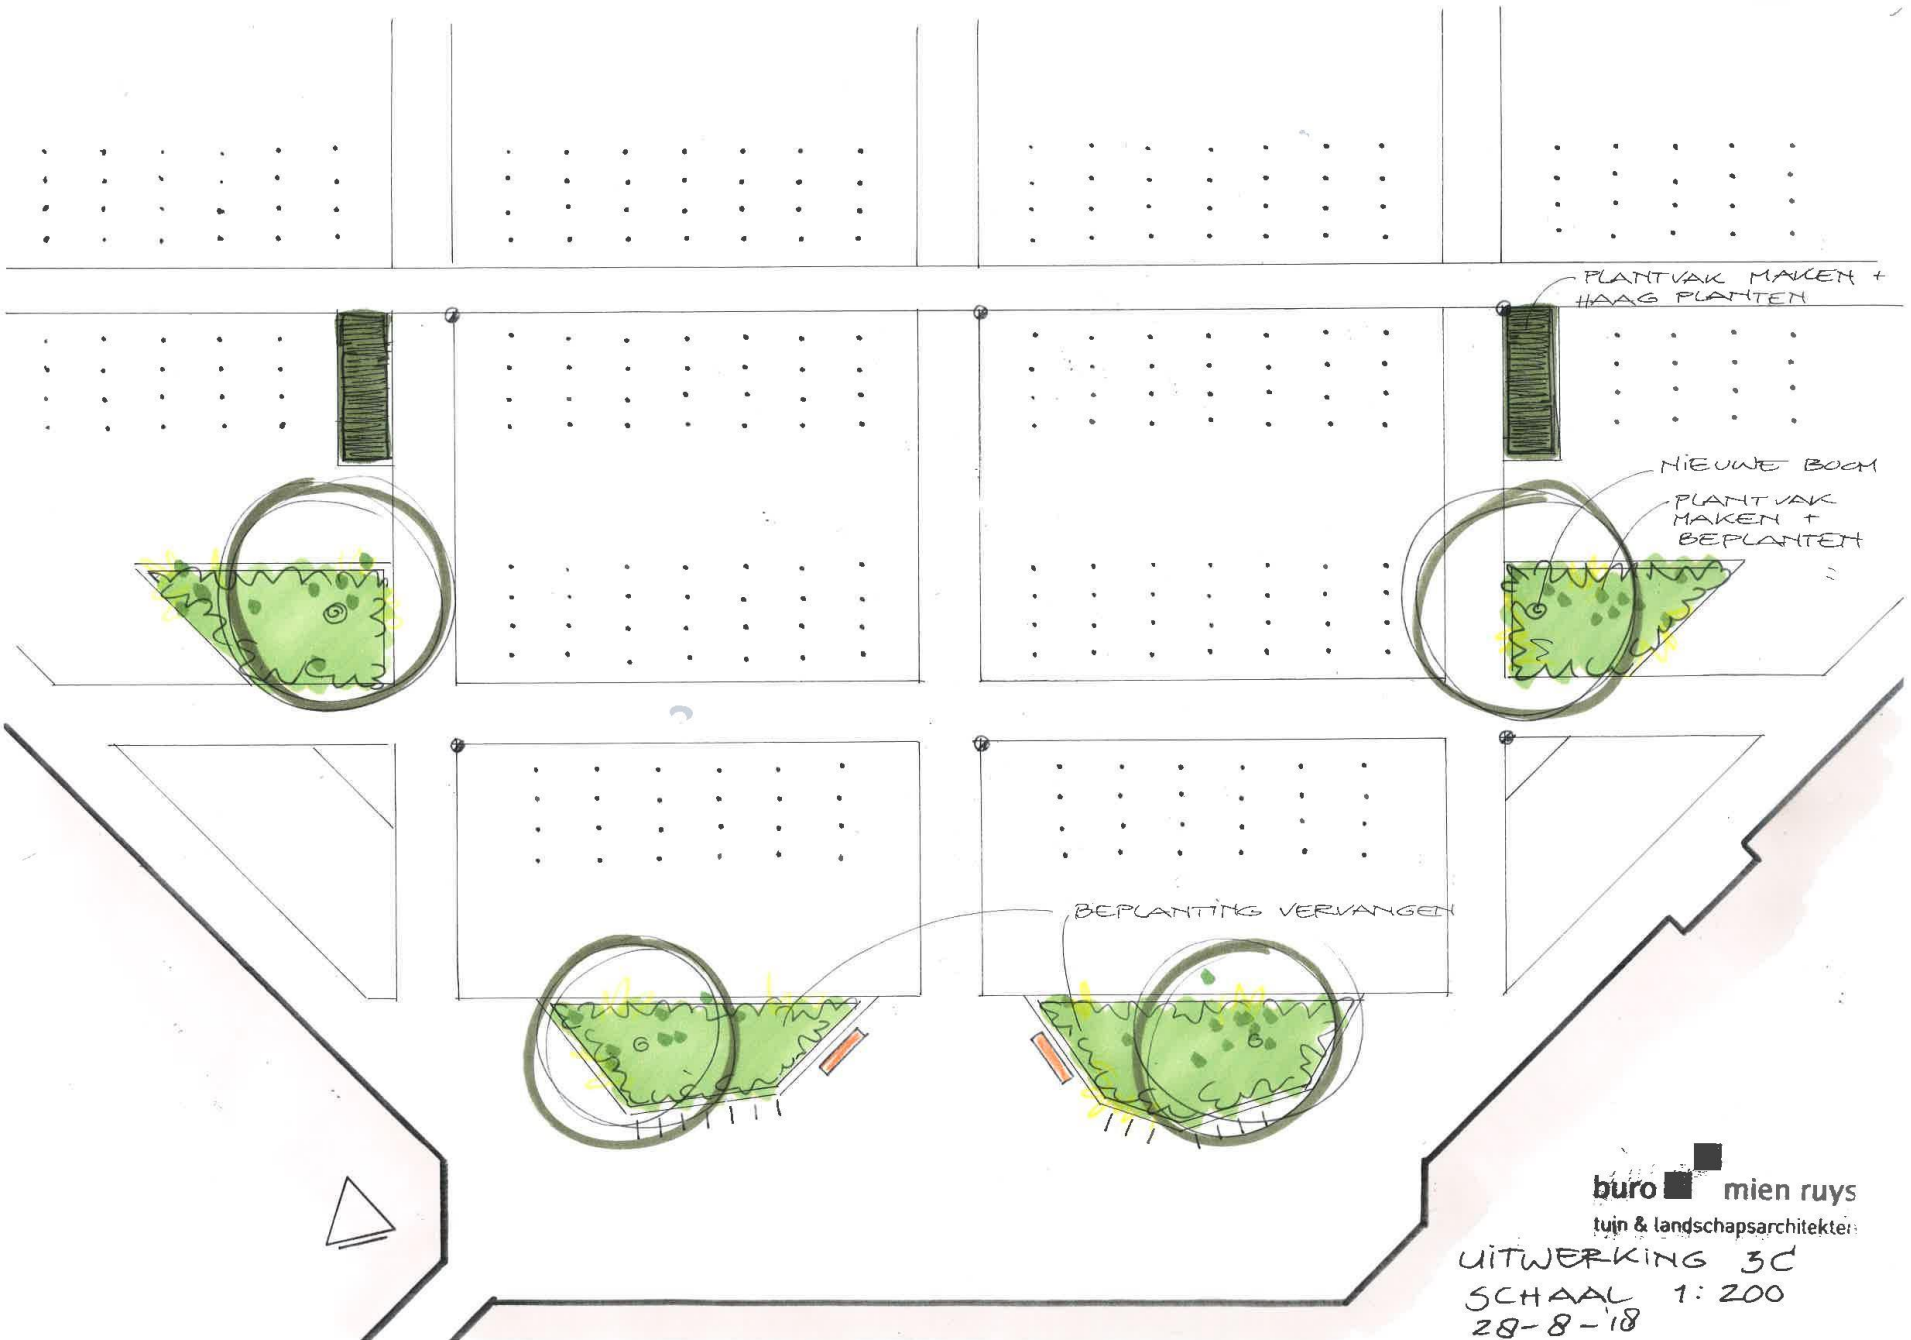

PLANTVAK MAKEN +
HAAG PLANTEN

NIEUWE BOOM
PLANTVAK
MAKEN +
BEPLANTEN

BEPLANTING VERVANGEN

buo ■ mien ruys
tuint & landschapsarchitecten


UITWERKING 3C
SCHAAL 1:200
28-8-18

Effect van toevoegen groen




Effect van toevoegen groen



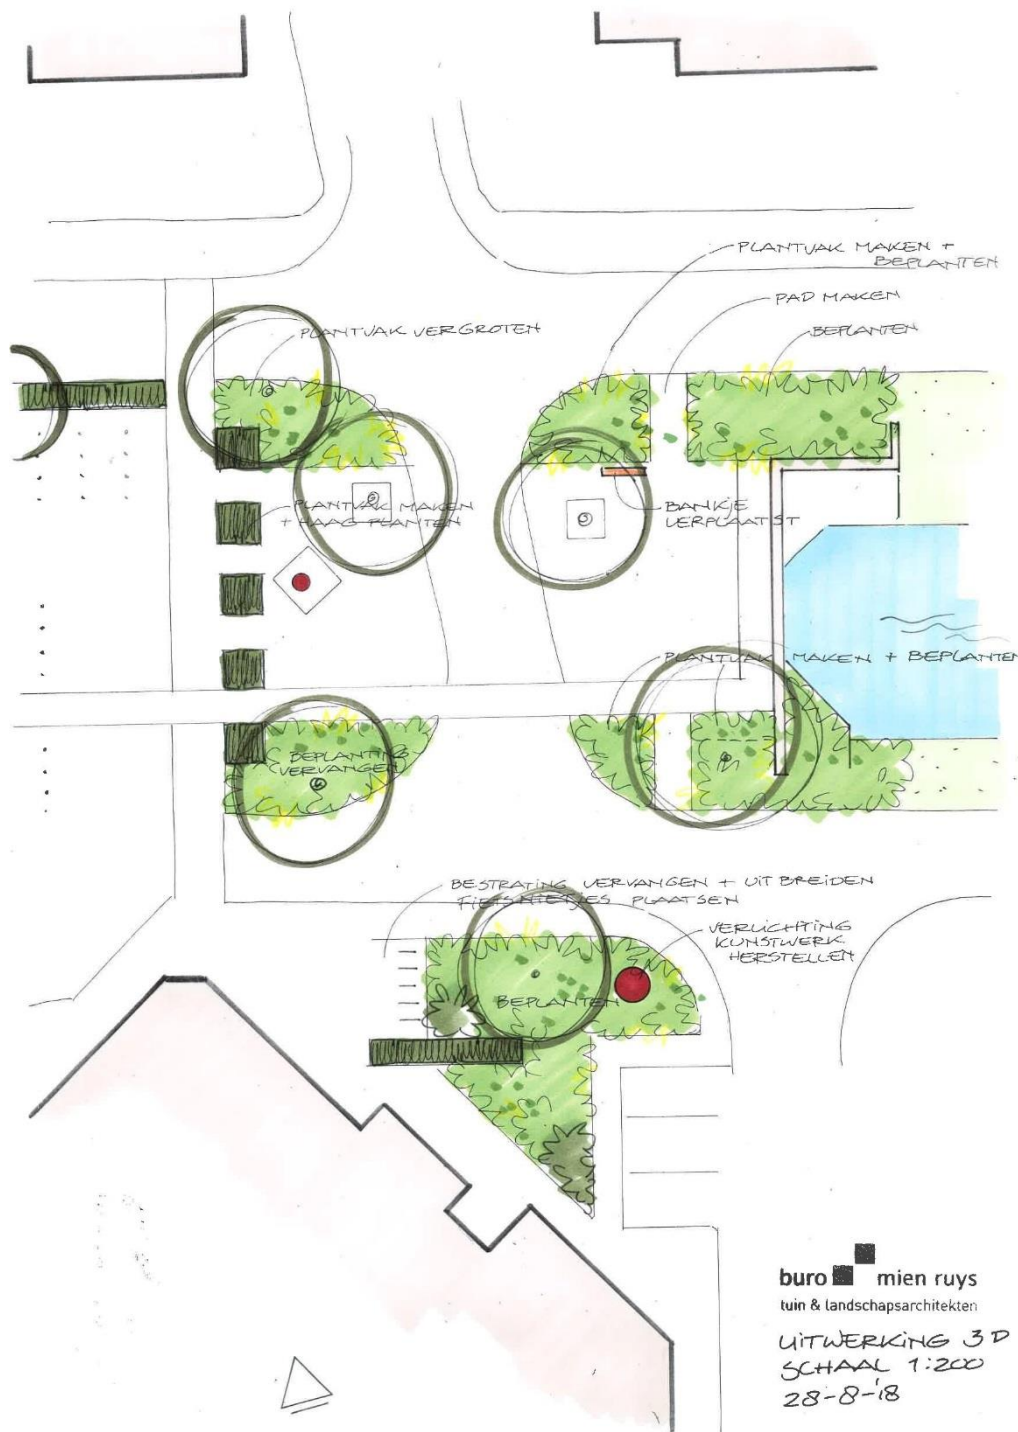

buro  mien ruys
 tuin & landschapsarchitecten

UITWERKING 3D
 SCHAAL 1:200
 28-8-18

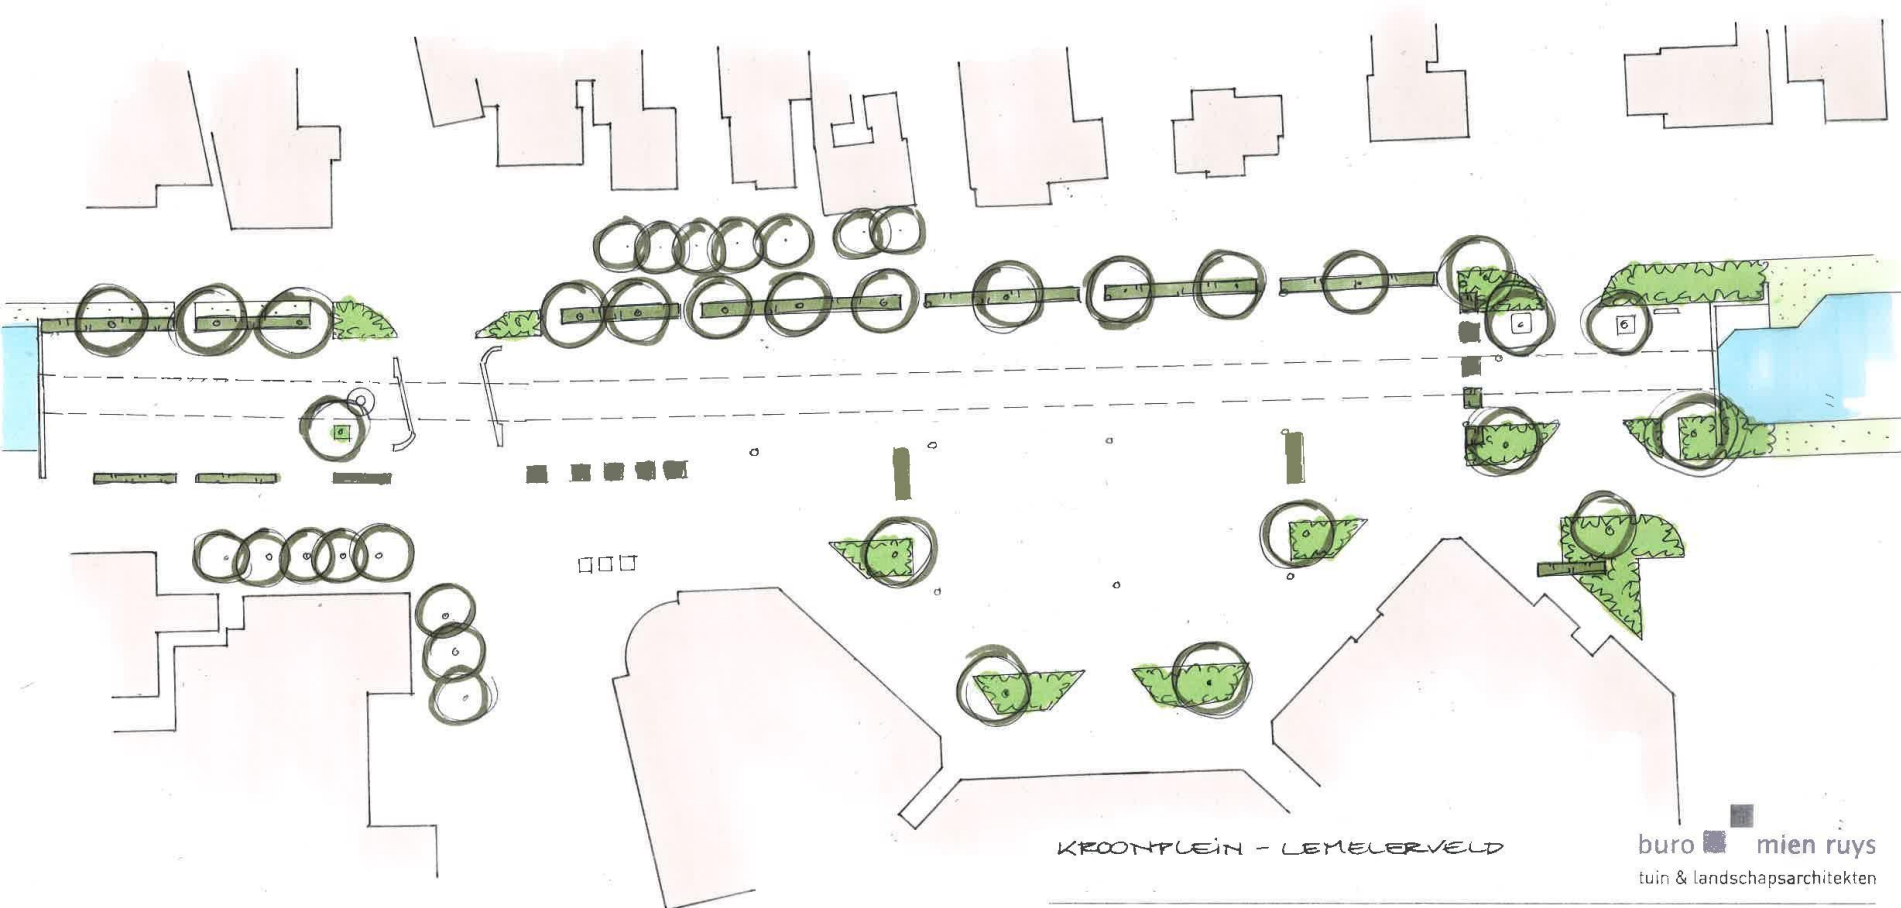


KROONPLEIN - LEMELERVELD

buro  mien ruys
tuin & landschapsarchitecten

Omschrijving	Tekeningnummer	
GROEN: NIEUWE SITUATIE	2	
Ontwerp AS	Schaal $\approx 1:570$	
Getekend AS	Datum 28-8-2018	
Gewijzigd		
Alle auteursrechten voorbehouden:	ADRES	Amstel 157, 1018 ER Amsterdam
	TELEFOON	020 - 622 58 73
	FAX	020 - 620 74 21
	E-MAIL	buro@mienruys.nl
	INTERNET	www.mienruys.nl

Vergelijk huidige situatie en nieuwe situatie






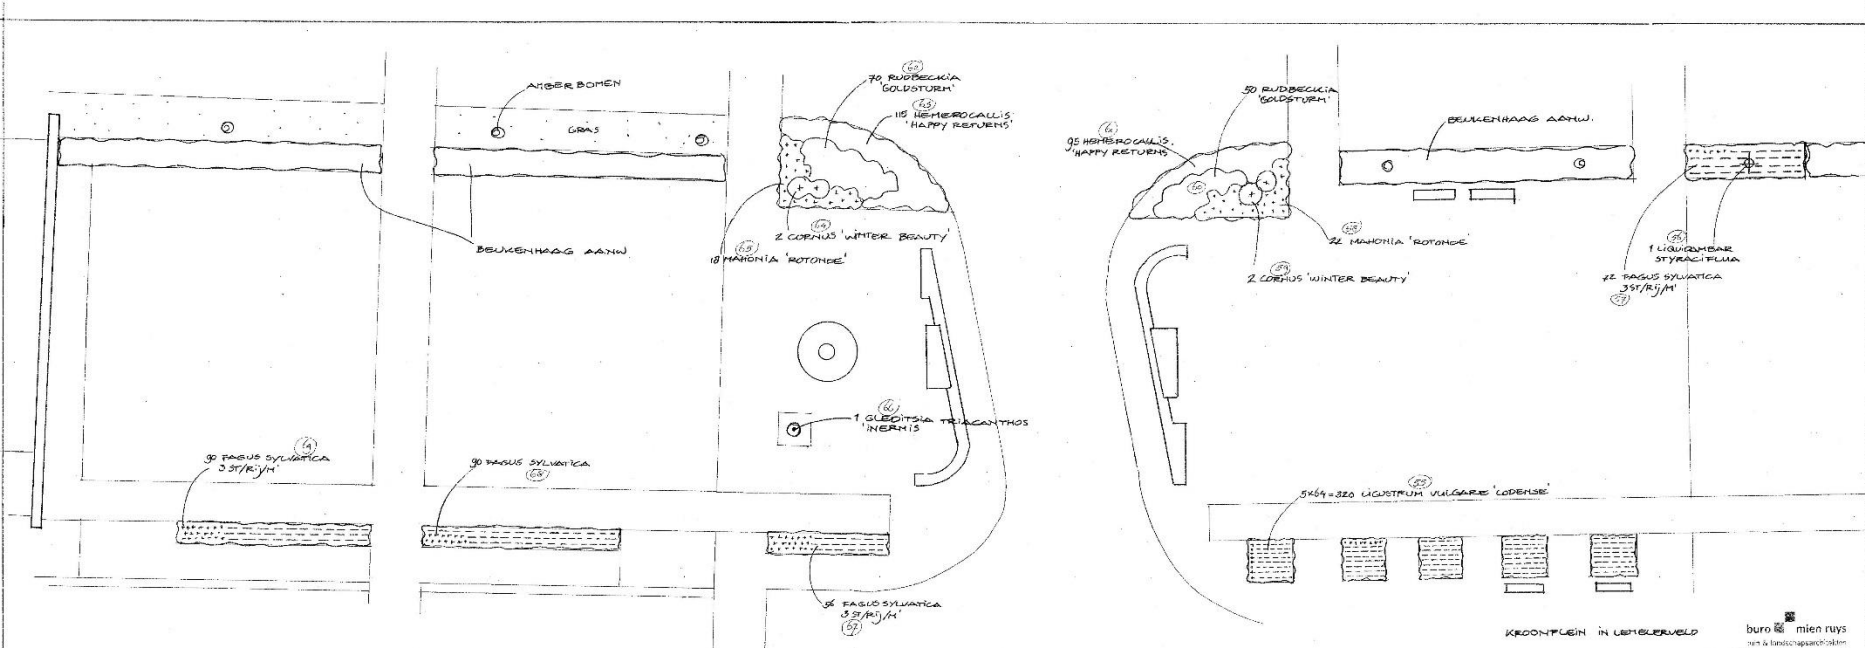


KROONTUIN IN LUTBERVELD

105

burol mien ruijs
 tuin & landschapsarchitecten

Opdrachtgever	Interorganiser
Opdracht	1:100
Opdracht	12-9-2013
Opdracht	NRS 55 Jan 69
Opdracht	4015 - Aankoop 1011 0111 0111 0111
Opdracht	1011 0111 0111 0111 0111
Opdracht	1011 0111 0111 0111 0111

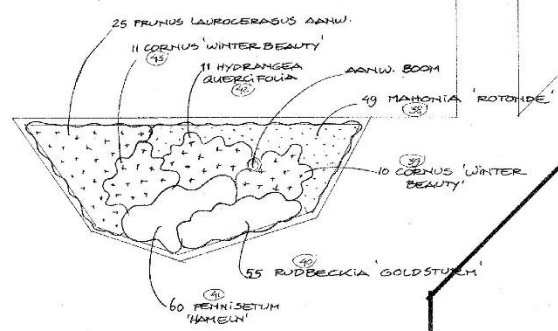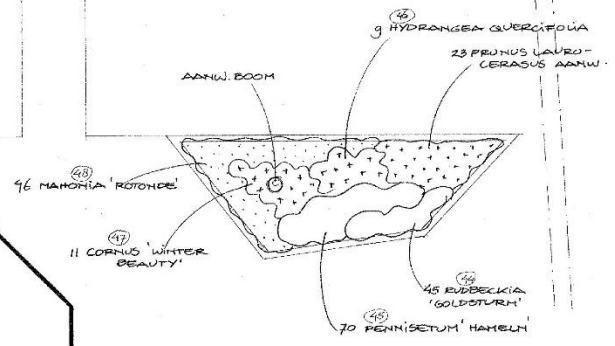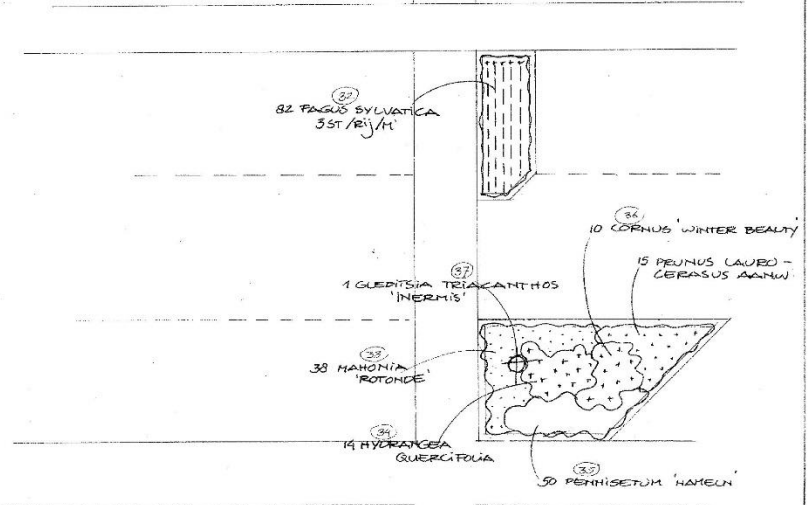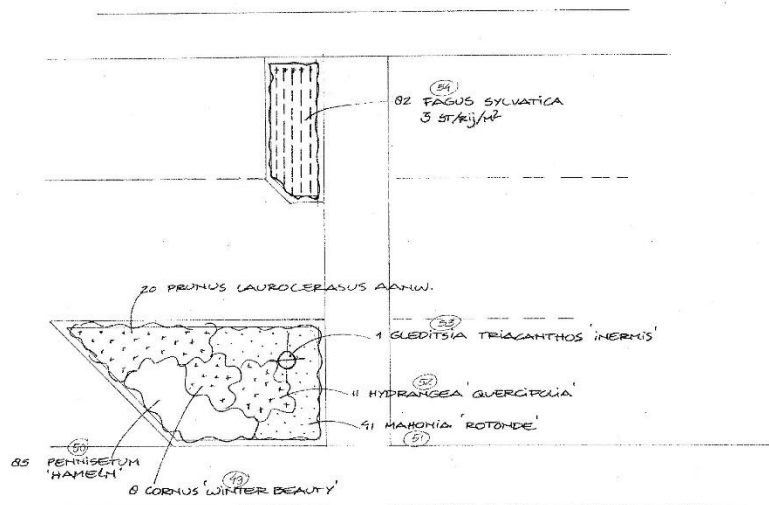

KROONPLEIN IN LEMELERVELD

buro mien ruys
tuin & landschapsarchitecten

Geschrifting	Schaalgetoonmaat	102
BERANTINGSPAN		
Ditwerp	AS	Schaal 1:100
Gefasand	AS	Totum 12-9-2018
Stav/jagd	NRO. 32 4/m 59	
Alle andere rechten voorbehouden		
ADRES	Amstel 157, 1018 ER Amsterdam	
TELEFOON	020 - 627 58 73	FAX 020 - 401 74 21
E-mail	burol@mienruys.nl	www.mienruys.nl

Sfeerbeeld beplanting Kroonplein Lemelerveld

