

Prins Hendrikstraat



4A

70

Rondweg



- Invulling m²:**
- stalling = 711m²
 - kantoren + vergader = 107m²
 - sanitair = 31m²
 - magazijn = 49m²
 - kantine + keuken = 104m²
 - timmer = 94m²
 - garage = 207m²

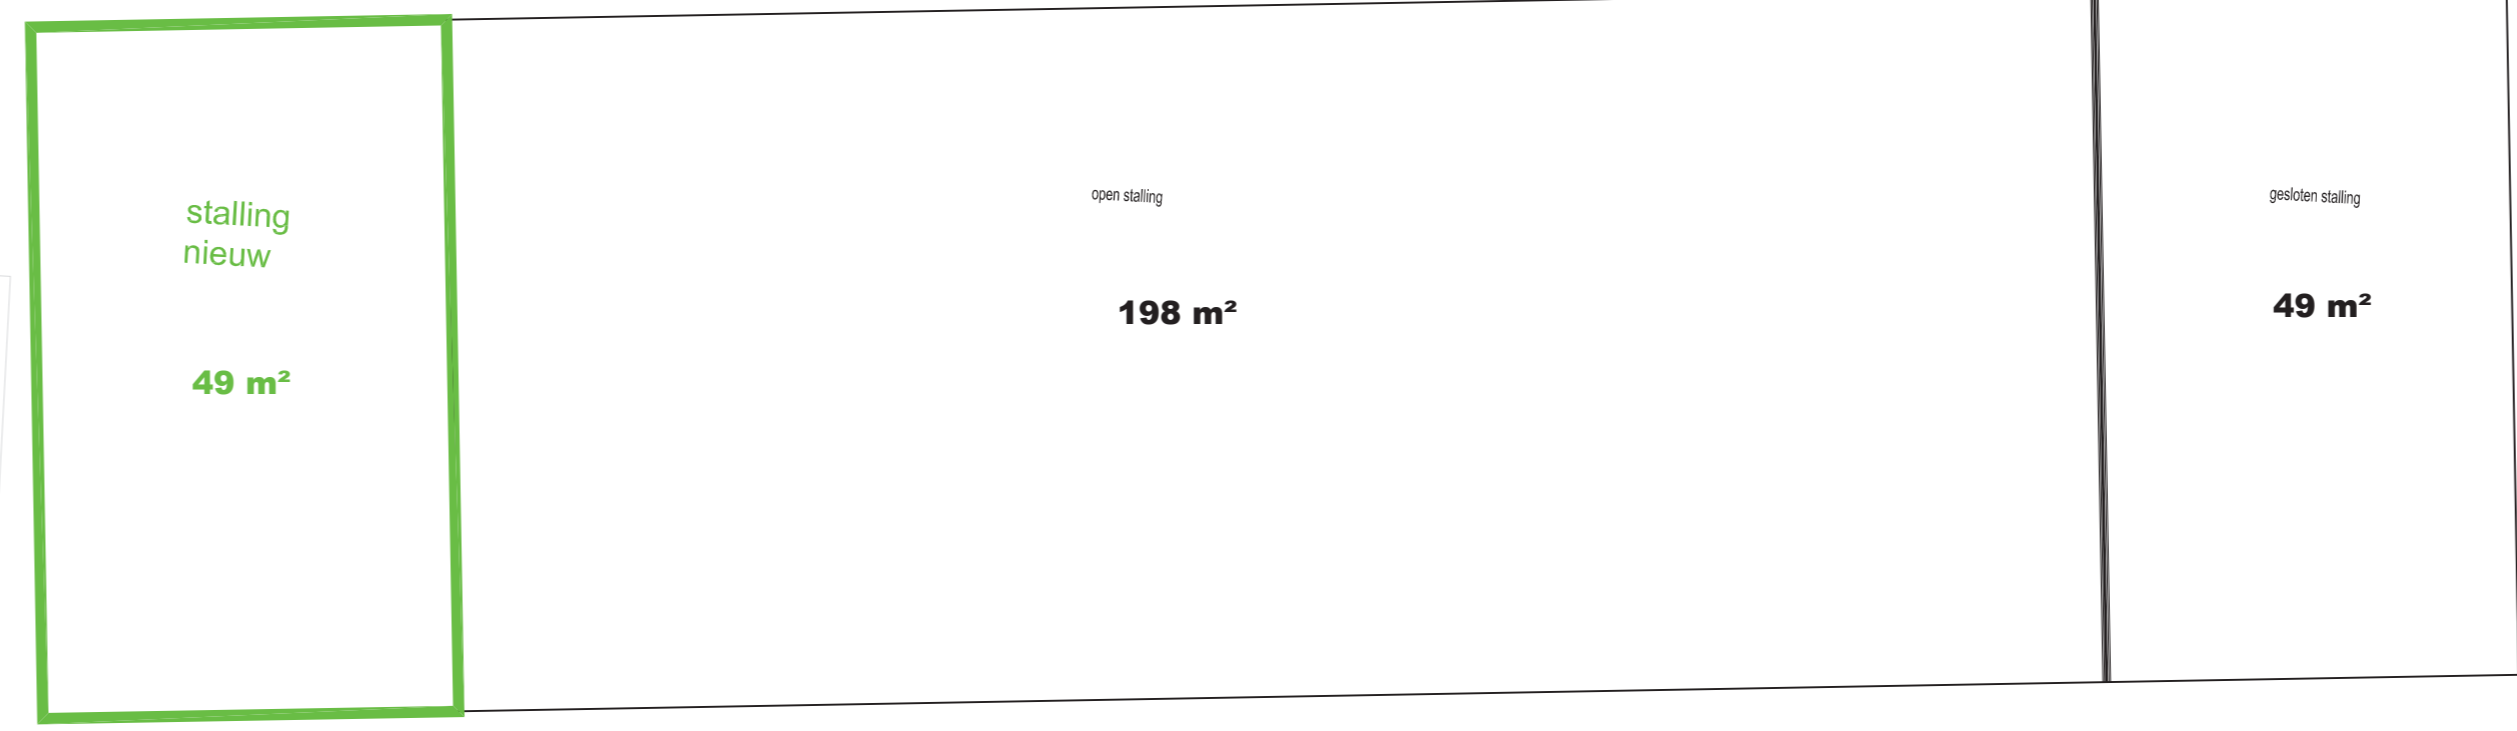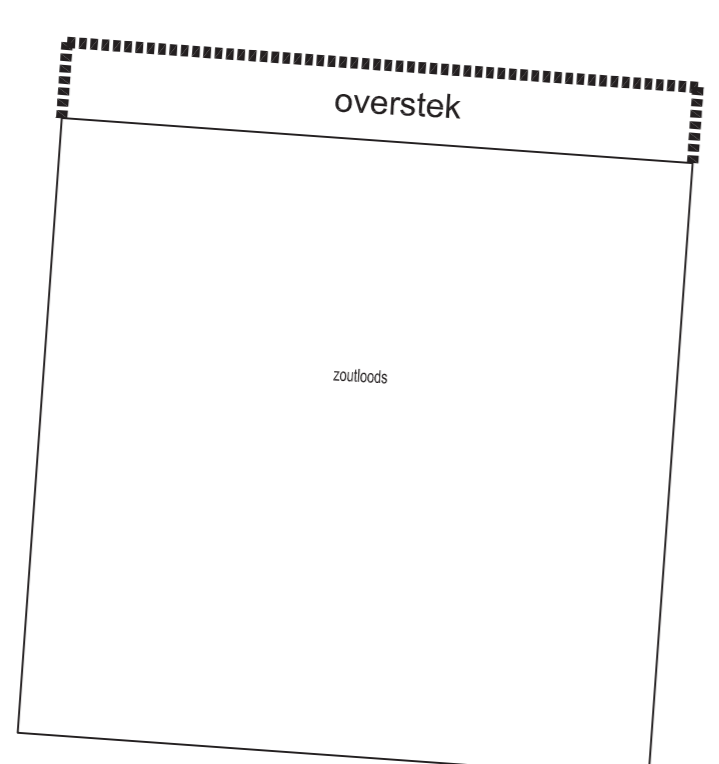

		Raadhuisstraat 1 Postbus 35, 7720 AA Dalfsen T (0529) 48 83 88 E gemeente@dalfsen.nl I www.dalfsen.nl	
Project: Gemeentewerf Dalfsen Prins Hendrikstraat 2 Verbouwplan begane grond		Getekend: dpr Gecontroleerd: Datum: 03-03-2016	
Opdrachtgever: gemeente Dalfsen		Schaal: 1:100	
Onderwerp: Gebouwen		Formaat: A0 Tek nr.: Status: concept	