



ONTWERP APPARTEMENTENGEBOUW TYDENCAMPSTRAAT TE DALFSEN

03-03-2021 | 18-273
6 APPARTEMENTEN






INHOUD

SITUATIE	3
ONTWERP	6
KLEUR-/MATERIAALSTAAT	10
COLOFON	12

SITUATIE

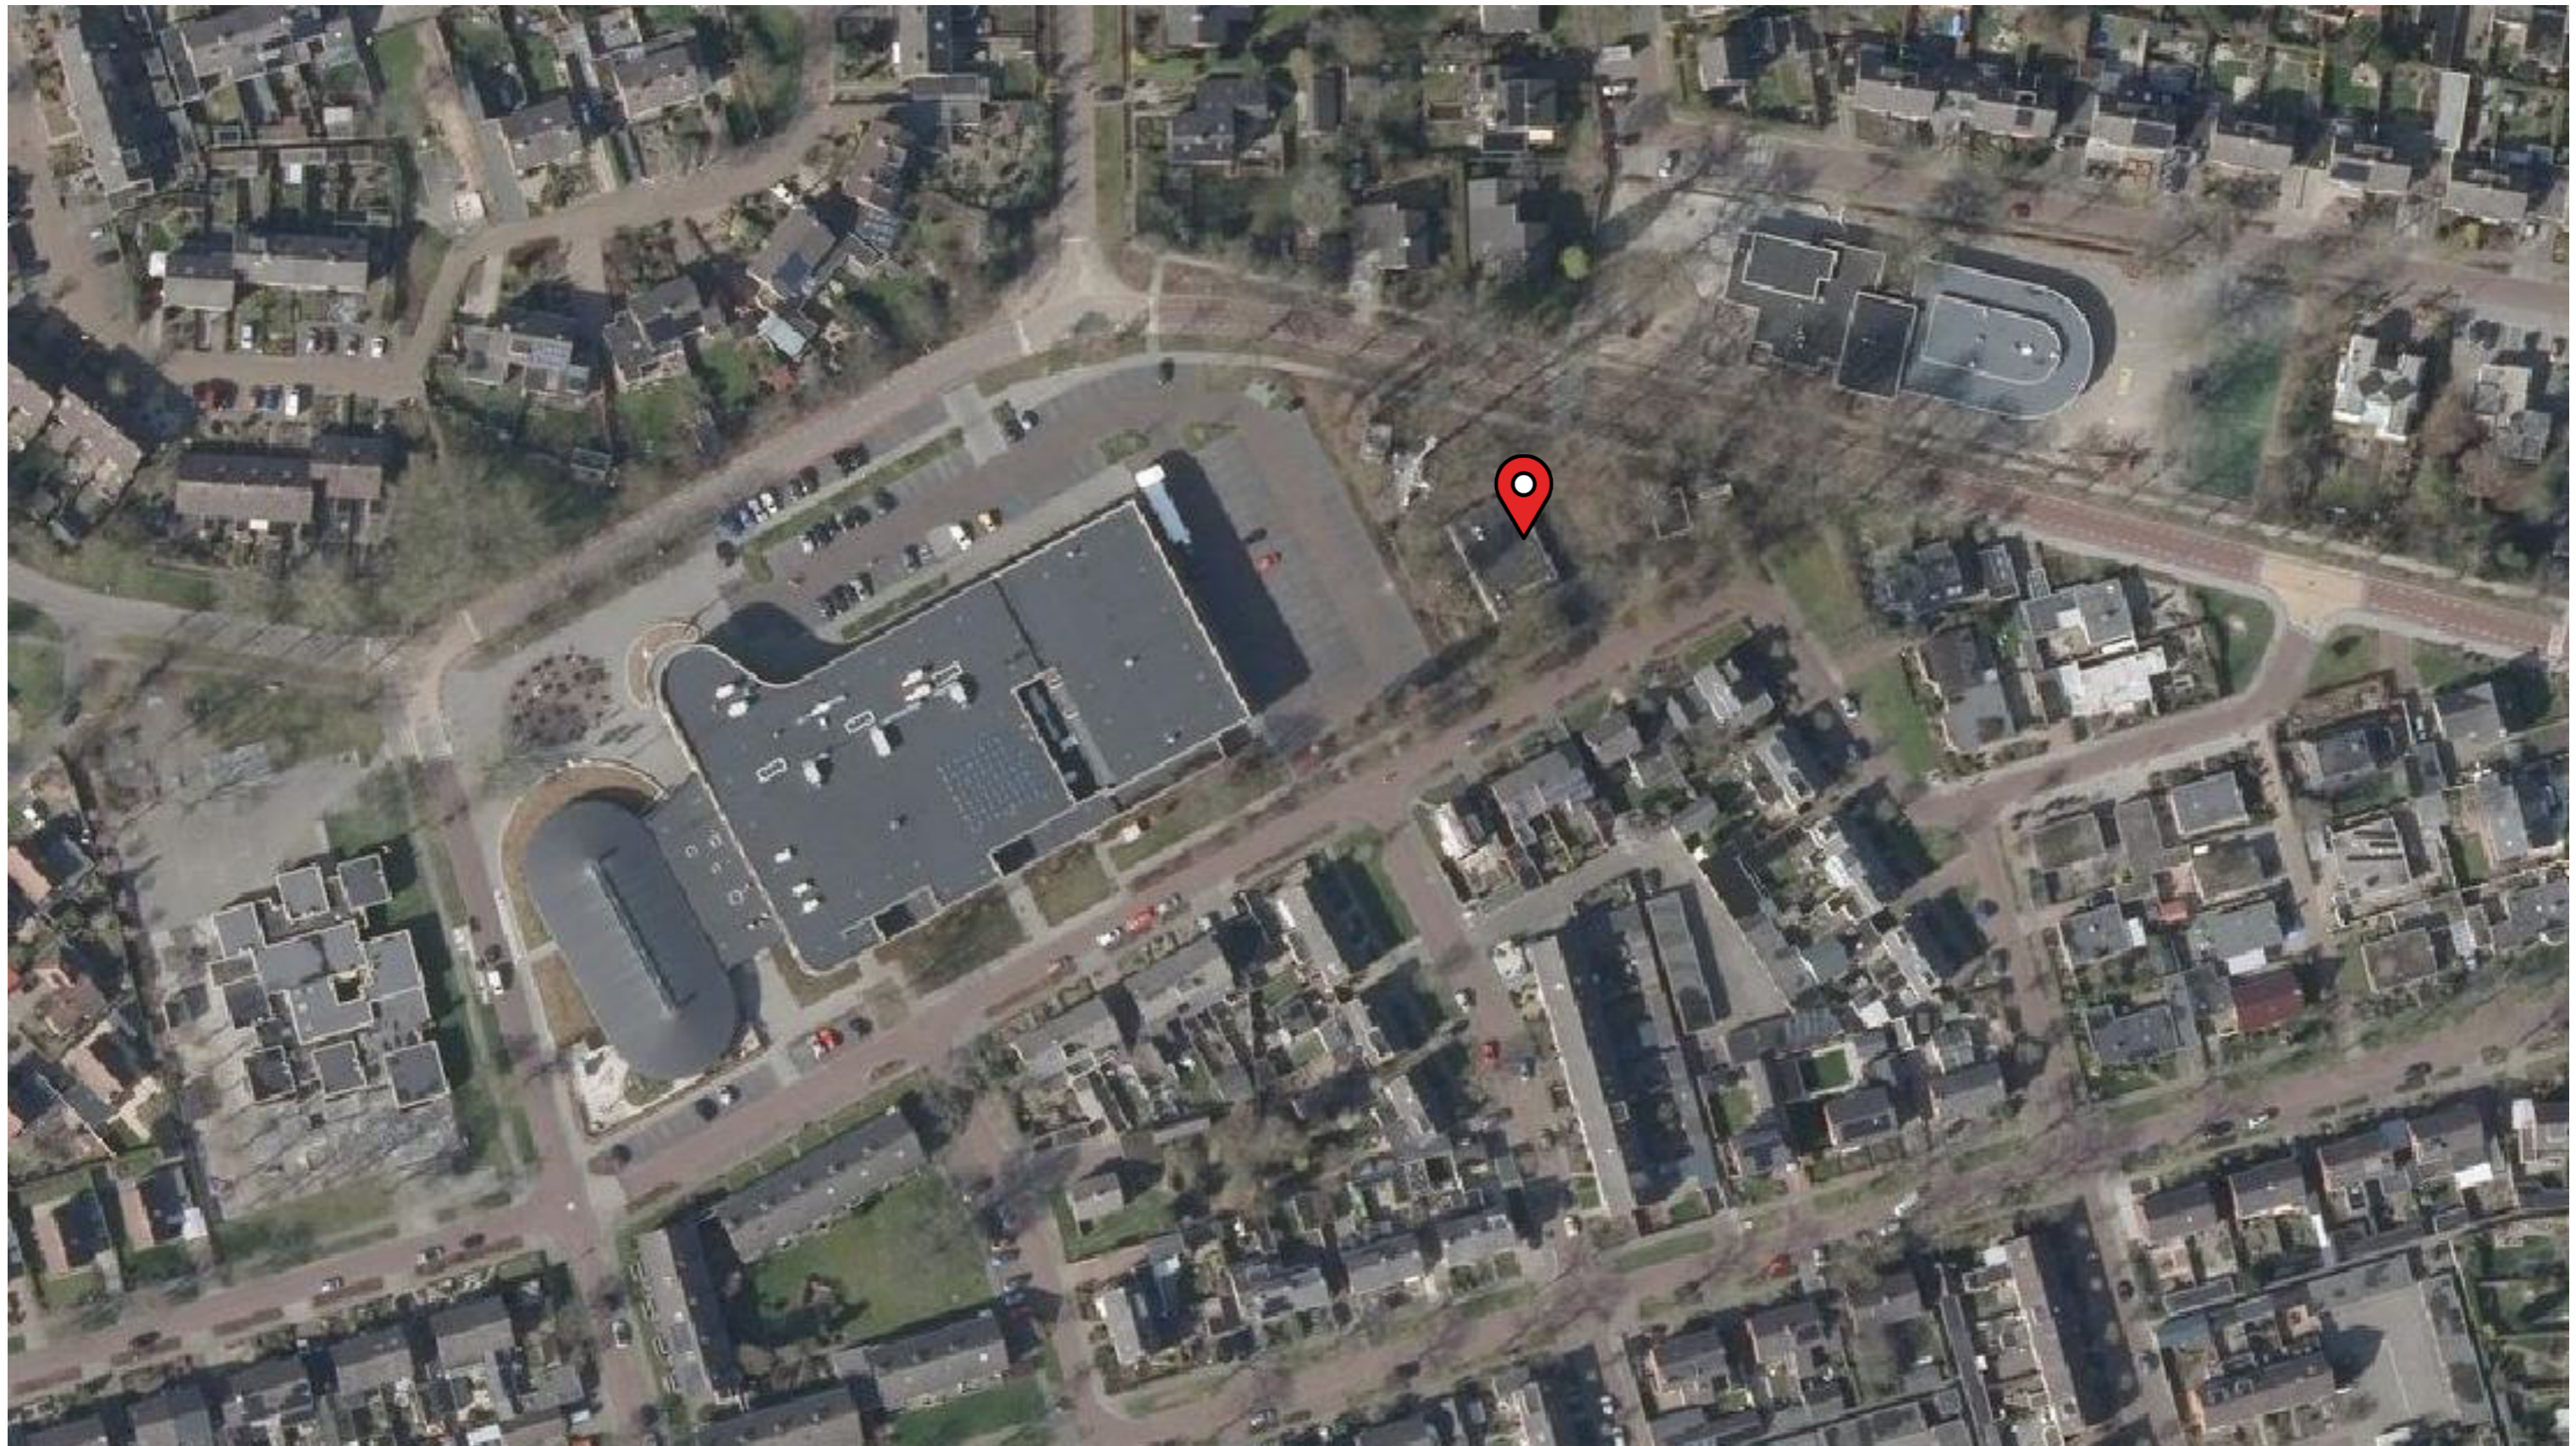

BOUWKAVEL

VAN TYDENCAMPSTRAAT TE DALFSEN

KADASTRALE GEMEENTE: DALFSEN
BURGERLIJKE GEMEENTE: DALFSEN
SECTIE: K
NUMMER: 9846
KADASTRALEGROOTTE: 1160 M²


BRON: PDOK / GOOGLE

LUCHTFOTO






SITUATIE BESTAAND · SCHAAL 1:500

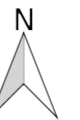

ONTWERP



SITUATIE · SCHAAL 1:500

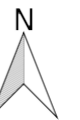



VOORGEVEL ONTWERP · SCHAAL 1:100



STRAATBEELD BESTAAND ONTWERP

KLEUR-/MATERIAALSTAAT

MATERIALEN EN KLEUREN

OMSCHRIJVING	MATERIAAL	KLEUR
OPGAANDE GEVELS		
GEVELS HOOFDBOUW	BAKSTEEN METSELWERK	ROOD GENUANCEERD MET ZWARTE VOEG
GEVELBESCHIETING	VERDUURZAAMDE VERTICALE HOUTEN DELEN	AFWERKING N.T.B.
PANEELVULLING TUSSEN KOZIJNEN	COLORBEL	DONKER GRIJS
ACCENTGEVEL ENTREE	BAKSTEEN METSELWERK	ROOD GENUANCEERD MET ZWARTE VOEG
RISALIET	ZINK	NATUREL
GEVELOPENINGEN		
KOZIJNEN - PROFIEL	ALUMINIUM	DONKER GRIJS
KOZIJNEN - DRAAIENDE DELEN	ALUMINIUM	DONKER GRIJS
DEUREN	ALUMINIUM	DONKER GRIJS
RAAMDORPELS/WATERSLAGEN	ALUMINIUM (INCL. ANTI-DREUNFOLIE)	ANTRACIET
DAK		
DAKAFWERKING	VLAKKE PAN	ANTRACIET
BOEIEN/WINDVEREN	ZINK	NATUREL
PLAFOND ONDER OVERSTEEKEN	ROCKPANEL/ZINK	DONKERGRIJS/NATUREL
HEMELWATERAFVOER	ZINK	NATUREL
OVERIG		
BALKONS	PREFAB BETON	GRIJS
BALUSTRADES	STALEN FRAME	ANTRACIET MET HARDGLAZEN PANELEN
CONSTRUCTIE SPANTEN/KOLOMMEN/LIGGERS	HOUT	NATUREL
LAMELLEN TWEEDE VERDIEPING	ALUMINIUM	ANTRACIET



COLOFON

OPDRACHTGEVER	DHR. H.L. WIGGERS
PROJECTNUMMER	18-273
FASE	SCHETSONTWERP EXTERIEUR
ONTWERP	AW
PROJECTLEIDER	N.N.B.

DISCLAIMER

ARTIST IMPRESSIONS / HANDSCHETSEN

DE TEKENINGEN EN AFBEELDINGEN GEVEN EEN IMPRESSIE WEER. DE WERKELIJKE UITVOERING EN KLEUREN VAN DE MATERIALEN EN AFWERKINGEN KUNNEN AFWIJKEN. DE TUINAANLEG, INRICHTING EN BESTRATING VAN DE OPENBARE RUIMTE IS DE VERBEELDING VAN DE ARCHITECT. DE POSITIE VAN BOMEN ZIJN, TENZIJ ANDERS AANGEGEVEN, DECORATIEF AANGEGEVEN EN CORRESPONDEREN NIET MET DE WERKELIJKHEID. OMDAT ONDERLEGGERS VEELAL AFKOMSTIG ZIJN VAN DERDEN, ZIJN WIJ NIET AANSPRAKELIJK VOOR EVENTUELE ONJUISTHEDEN IN DIE BRONDOCUMENTEN. AAN DEZE TEKENINGEN KUNNEN, ONDANKS ALLE ZORGVULDIGHEID DIE IS NAGESTREEFD, GEEN RECHTEN WORDEN ONTLEEND.

MAATVOERING EN INRICHTING

DE MATEN OP DE TEKENINGEN ZIJN CIRCA-MATEN EN ZIJN, TENZIJ ANDERS AANGEGEVEN, IN MILLI-METERS. BIJ DE MAATVOERING TUSSEN DE WANDEN IS GEEN REKENING GEHOUDEN MET ENIGE WAND AFWERKING. TIJDENS DE BOUWVOORBEREIDINGSFASE EN/OF BOUWUITVOERINGSFASE KUNNEN VERANDERINGEN VOORDOEN DIE KUNNEN LEIDEN TOT MAATVERSCHILLEN. OP DE TEKENINGEN AANGEGEVEN MEUBILAIR EN APPARATUUR DIENEN ALLEEN TER INDICATIE.

COPYRIGHT

© NIETS UIT DEZE UITGAVE MAG WORDEN VERMENIGVULDIGD ZONDER TOESTEMMING VAN ONZE OPDRACHTGEVER OF BUILDING DESIGN ARCHITECTUUR BV TE BORNE.