

FAGUS SYLVATICA AANW.

LIQUIDAMBAR AANW.

220 SYMPHYTUM 'WISLEY BLUE'





105 SYMPHYTUM 'WISLEY BLUE'

90 RUDBECKIA 'GOLDSTURM'


90 SYMPHYTUM 'WISLEY BLUE'

120 PENNISETUM 'HAMELN'

115 HEHEMEROCALLIS 'HAPPY RETURNS'

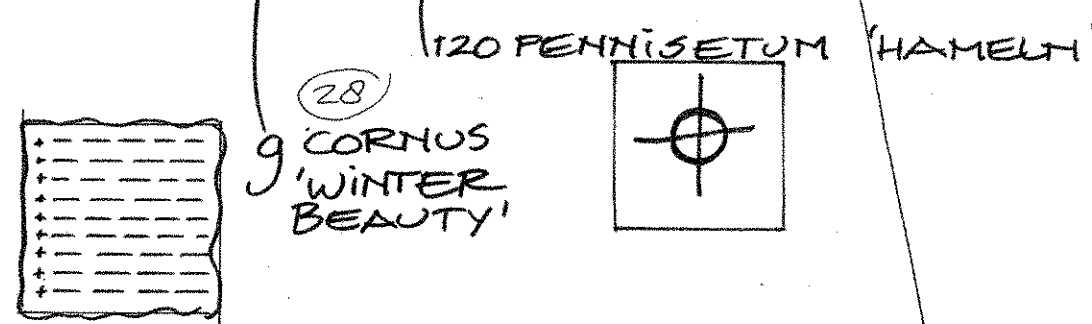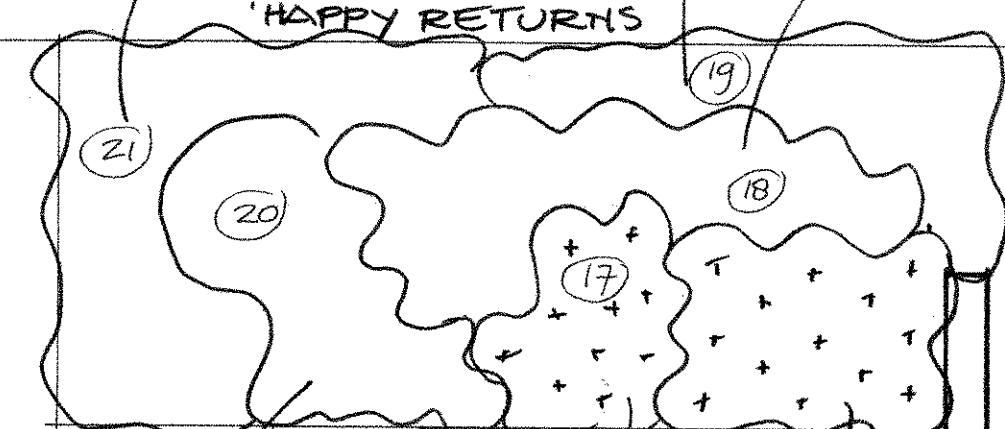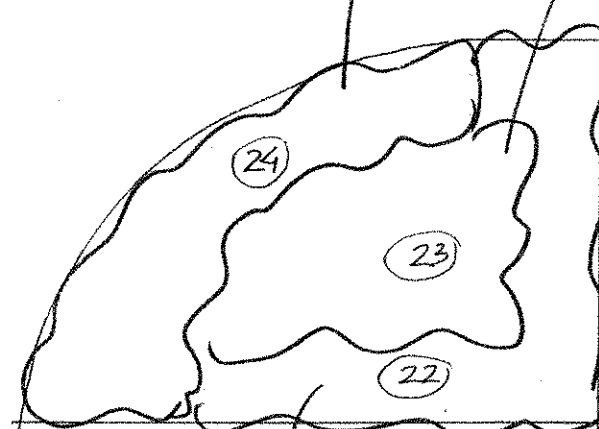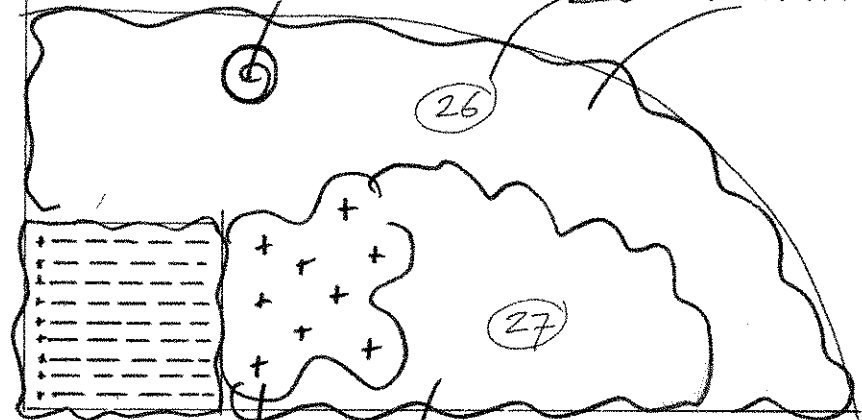



95 HEHEMEROCALLIS 'HAPPY RETURNS'

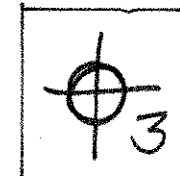

75 RUDBECKIA 'GOLDSTURM'




13 PRUNUS LAUROCE RASUS AANW.

10 CORNUS 'WINTER BEAUTY'

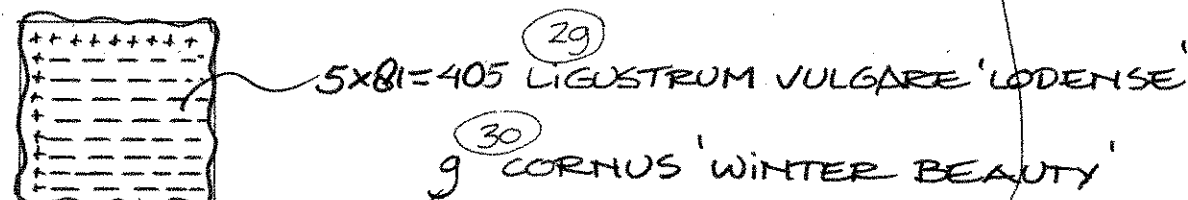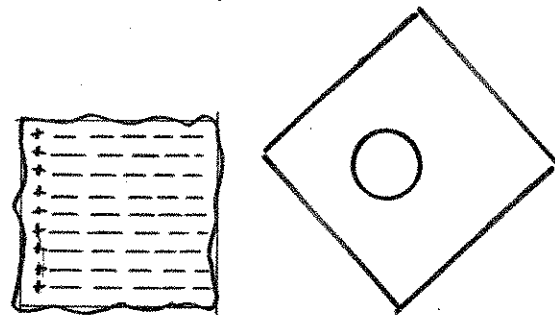

90+65=155 HEHEMEROCALLIS 'HAPPY RETURNS'

120 RUDBECKIA 'GOLDSTURM'

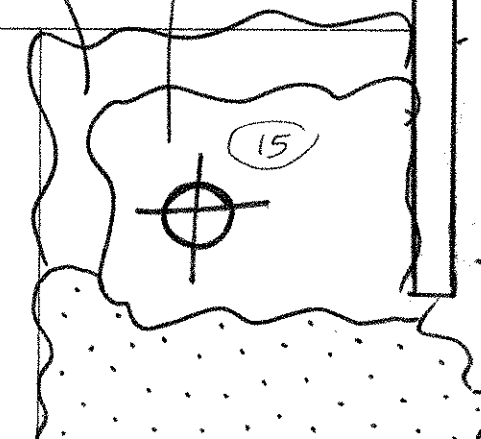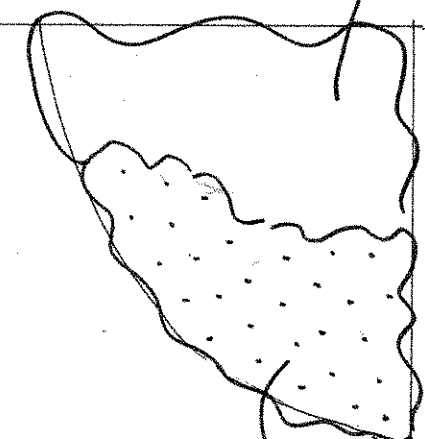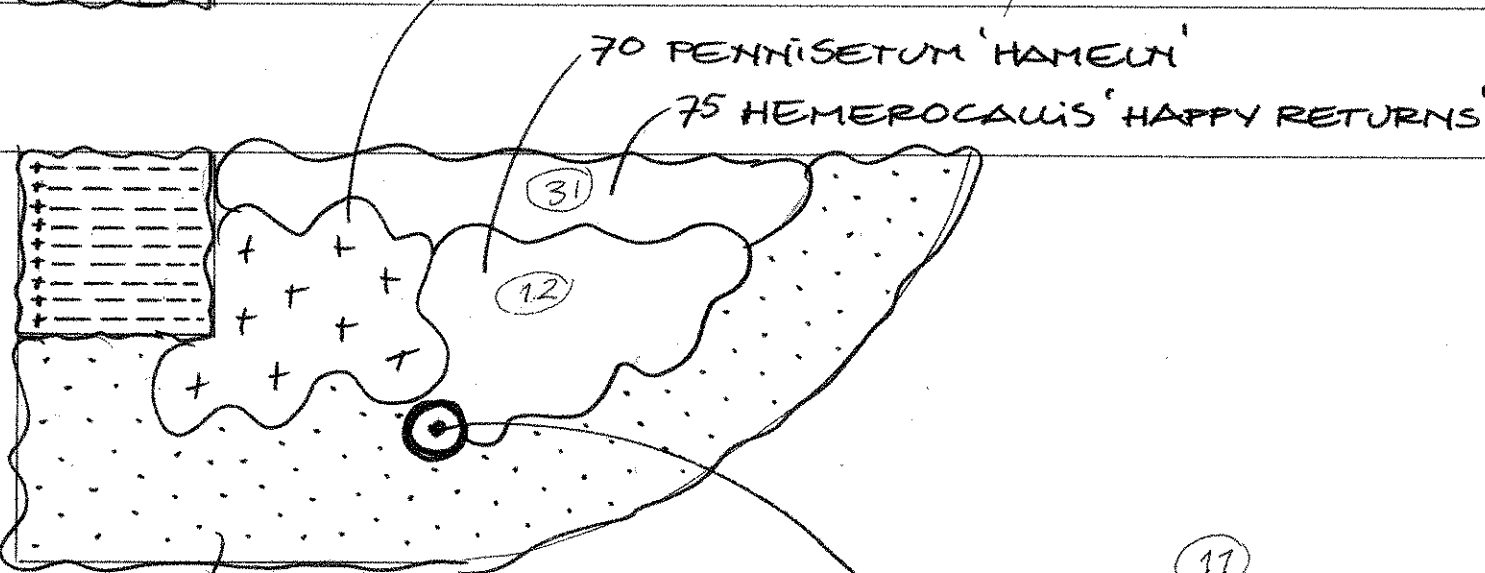

95 MAHONIA 'ROTONDE'

1 GLEDITSIA TRIACANTHOS 'INERMIS'

30+38=68 MAHONIA 'ROTONDE'

90 HEHEMEROCALLIS 'HAPPY RETURNS'

TULPENBOOM AANW.

170 RUDBECKIA 'GOLDSTURM'

225 SYMPHYTUM 'WISLEY BLUE'

39 MAHONIA 'ROTONDE'

14 CORNUS 'WINTER BEAUTY'

80 FAGUS SYLVATICA 3 ST/RIJ/M'

80 SYMPHYTUM 'WISLEY BLUE'

110 ALCHEMILLA MOLLIS

190 PENNISETUM 'HAMELN'

40 MAHONIA 'ROTONDE'

KROOMPLEIN IN LEEELERVELD

buro mien ruys
tuin & landschapsarchitekten

Omschrijving

BEPLANTINGSPLAN

Tekeningnummer

101

Ontwerp AS

Schaal 1:100

Getekend AS

Datum 4-9-2018

Gewijzigd 11-9-2018

NRS. 1 t/m 31

Alle auteursrechten voorbehouden

ADRES Amstel 157, 1018 ER Amsterdam

TELEFOON 020 - 622 58 73 FAX 020 - 620 74 21

E-MAIL buro@mienruys.nl INTERNET www.mienruys.nl