


Legenda

1. Aanplant hoogstam fruitbomen Malus/Pyrus/Prunus
Aanplantmaat 12-14 met een onderlinge afstand van 6-10 (m)
Totaal 8 stuks met als eindbeeld een boomgroep
2. Aanplant gemengde haag bestaande uit:
esdoornhaag- *Acer campestre* 20%
beuk- *Fagus sylvatica* 20%
egelantier- *Rosa rubiginosa* 40%
Aanplantmaat 80-100 met 5 st/m1 planten in
driehoeksverband
Eindbeeld is een haag van maximaal 1,5 (m) hoog
3. Bestaande zomereiken behouden
4. Aanplant Tamme Kastanje- *Castanea sativa*
Aanplantmaat 14-16
Eindbeeld is een solitaire boom op de hoek van het erf
5. Aanplant beuk- *Fagus sylvatica*
Aanplantmaat 14-16 met als eindbeeld een solitaire boom
Totaal 3 stuks
6. Aanplant gemengde haag bestaande uit:
Am. Krentenboompje- *Amelanchier lamarckii* 10%
Geldersche roos- *Viburnum opulus* 15%
Sleedoorn- *Prunus spinosa* 25%
Wilde roos- *Rosa rubiginosa* 10%
Hazelaar- *Corylus avellana* 10%
Lijsterbes- *Sorbus aucuparia* 25%
Gewone Vlier- *Samucus nigra* 5%

Aanplantmaat 80-100 met 5 st/m1
De haag is min. 3 (m) breed. Het eindbeeld is een haag van
maximaal 3(m) hoog
7. Bestaande Linde
8. Bestaande Berk
9. Aanplant walnoot- *Juglans regia*
Aanplantmaat 14-16
Eindbeeld is een solitaire boom op de hoek van het erf

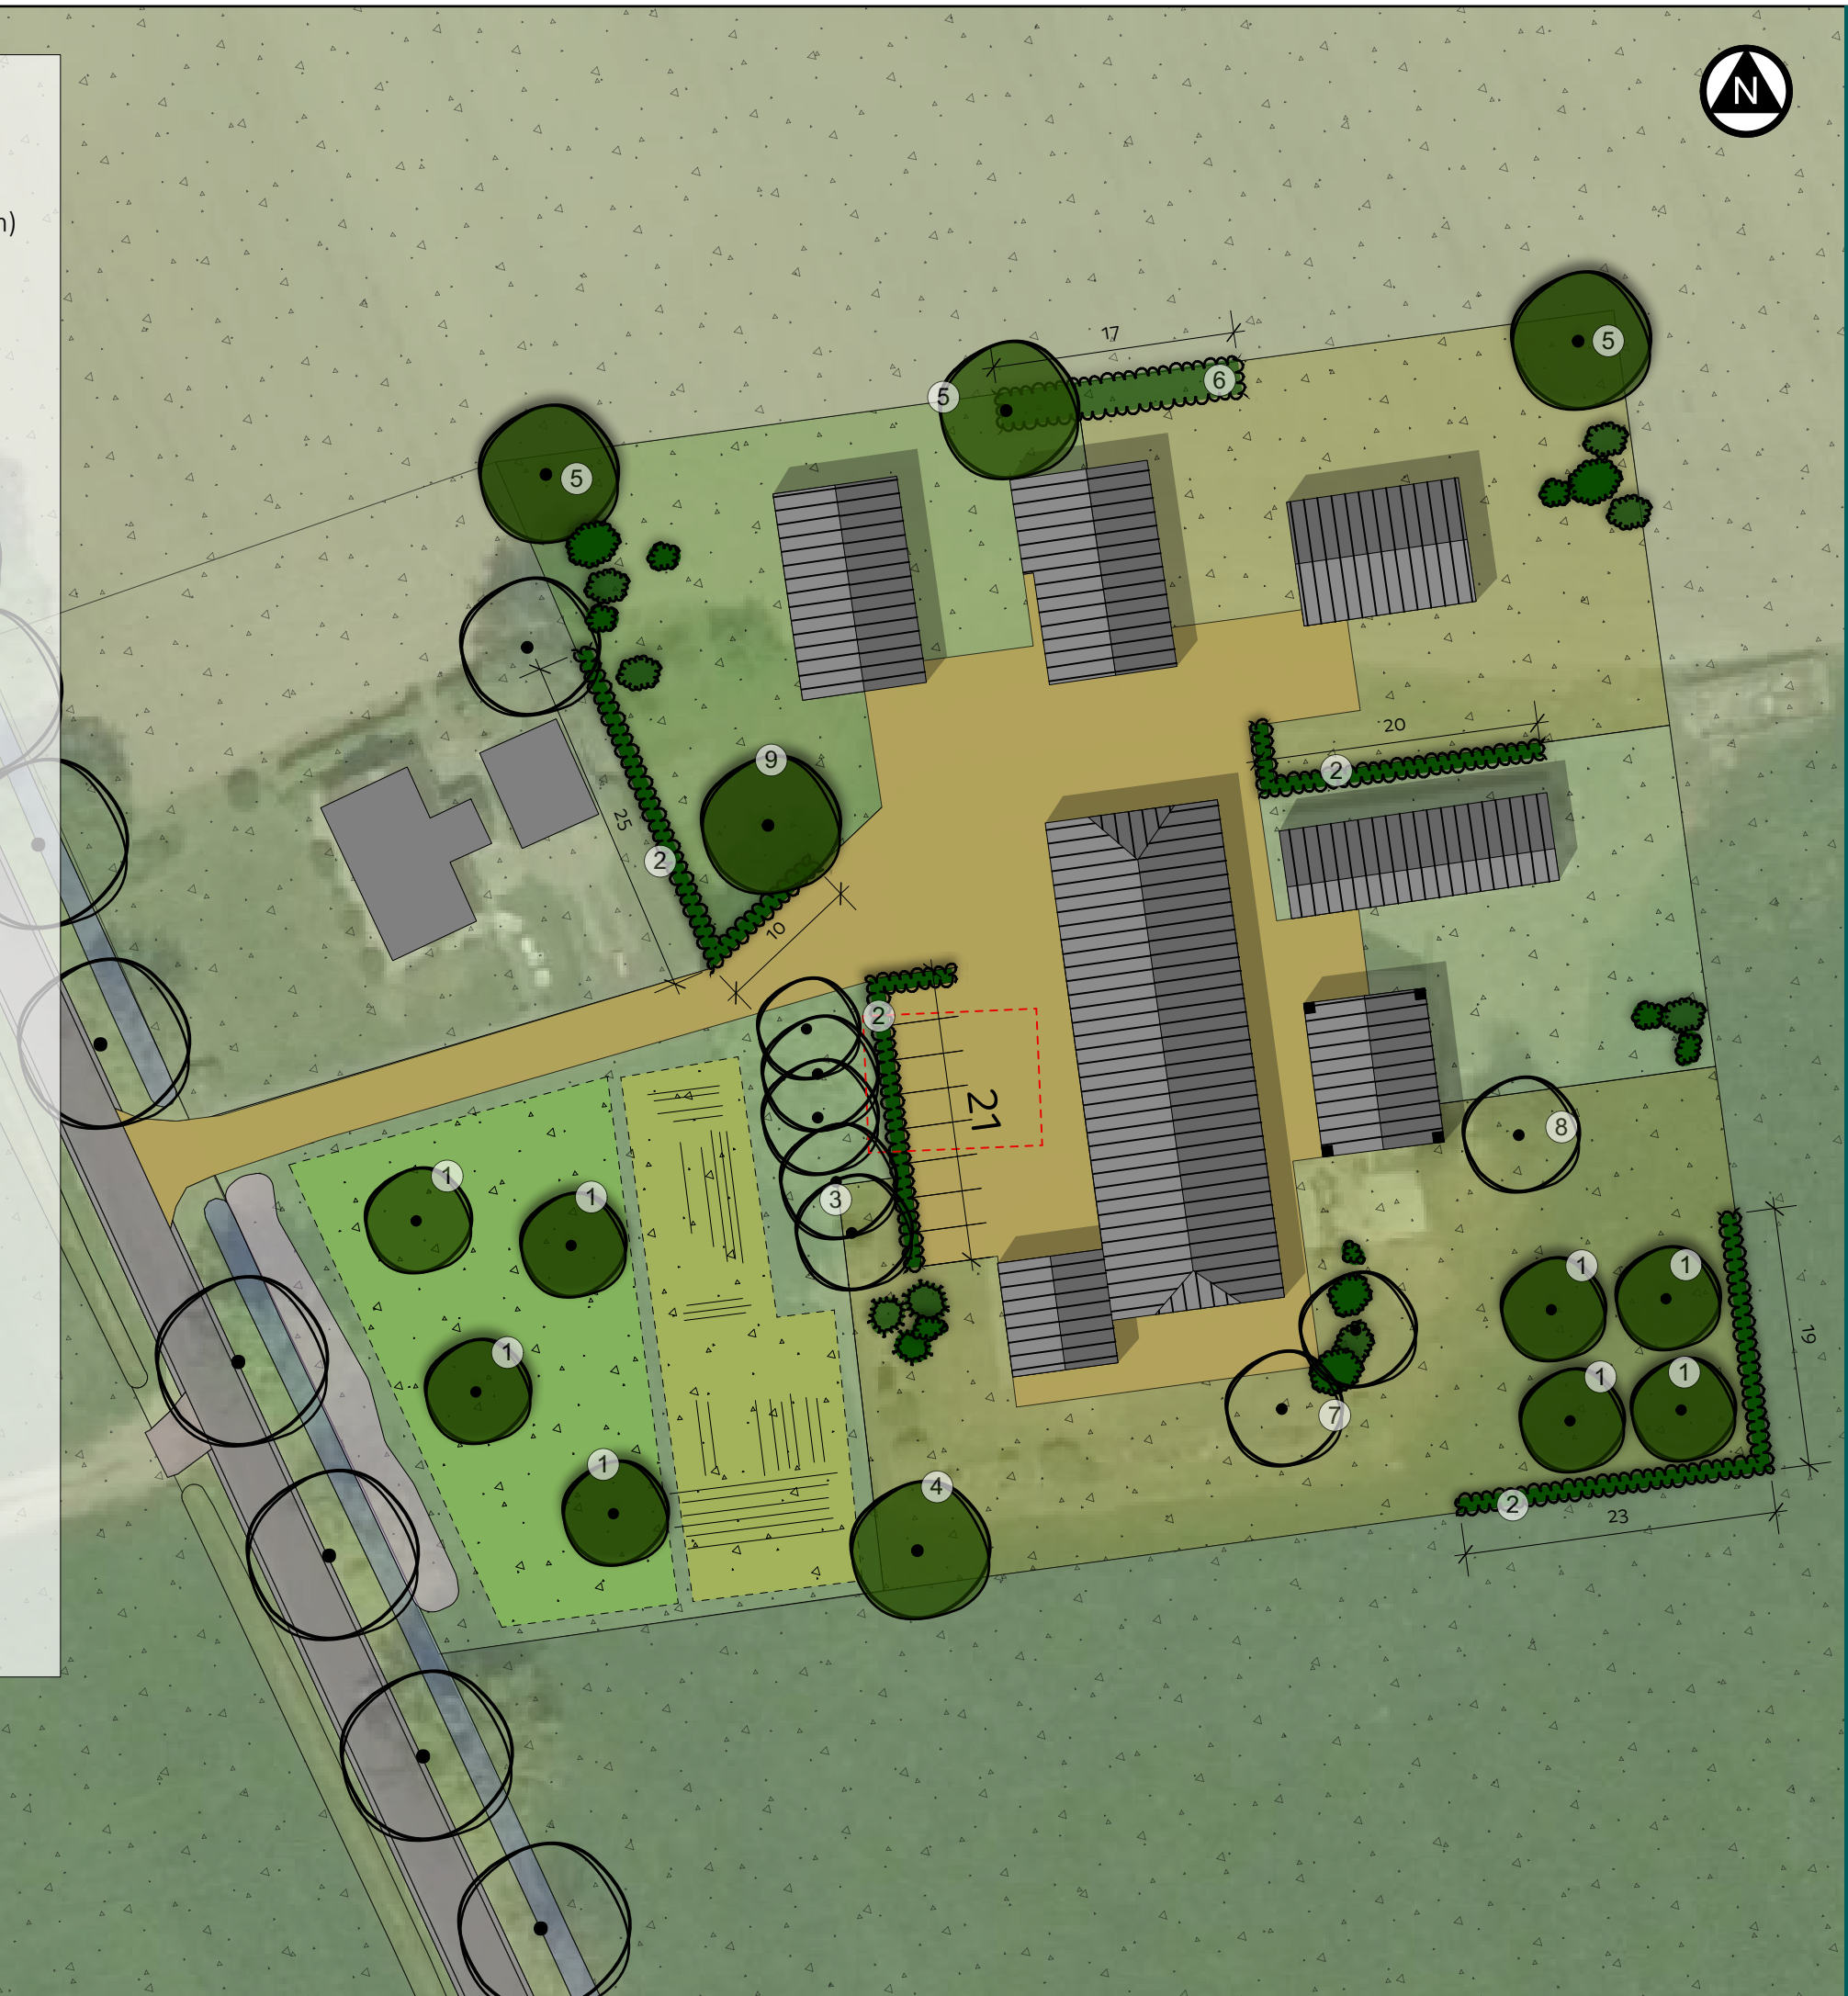

project 2052
bestand 2052-eip-1wvx
datum 8 okt. 2021
door herbert
formaat a3
schaal 1:500
tekeningno 1 (3)
versie 1.0

Landschapsmaatregelen Hoevenweg 8 Dalfsen

www.erfontwikkelaar.nl telnr: 06 24 88 38 28