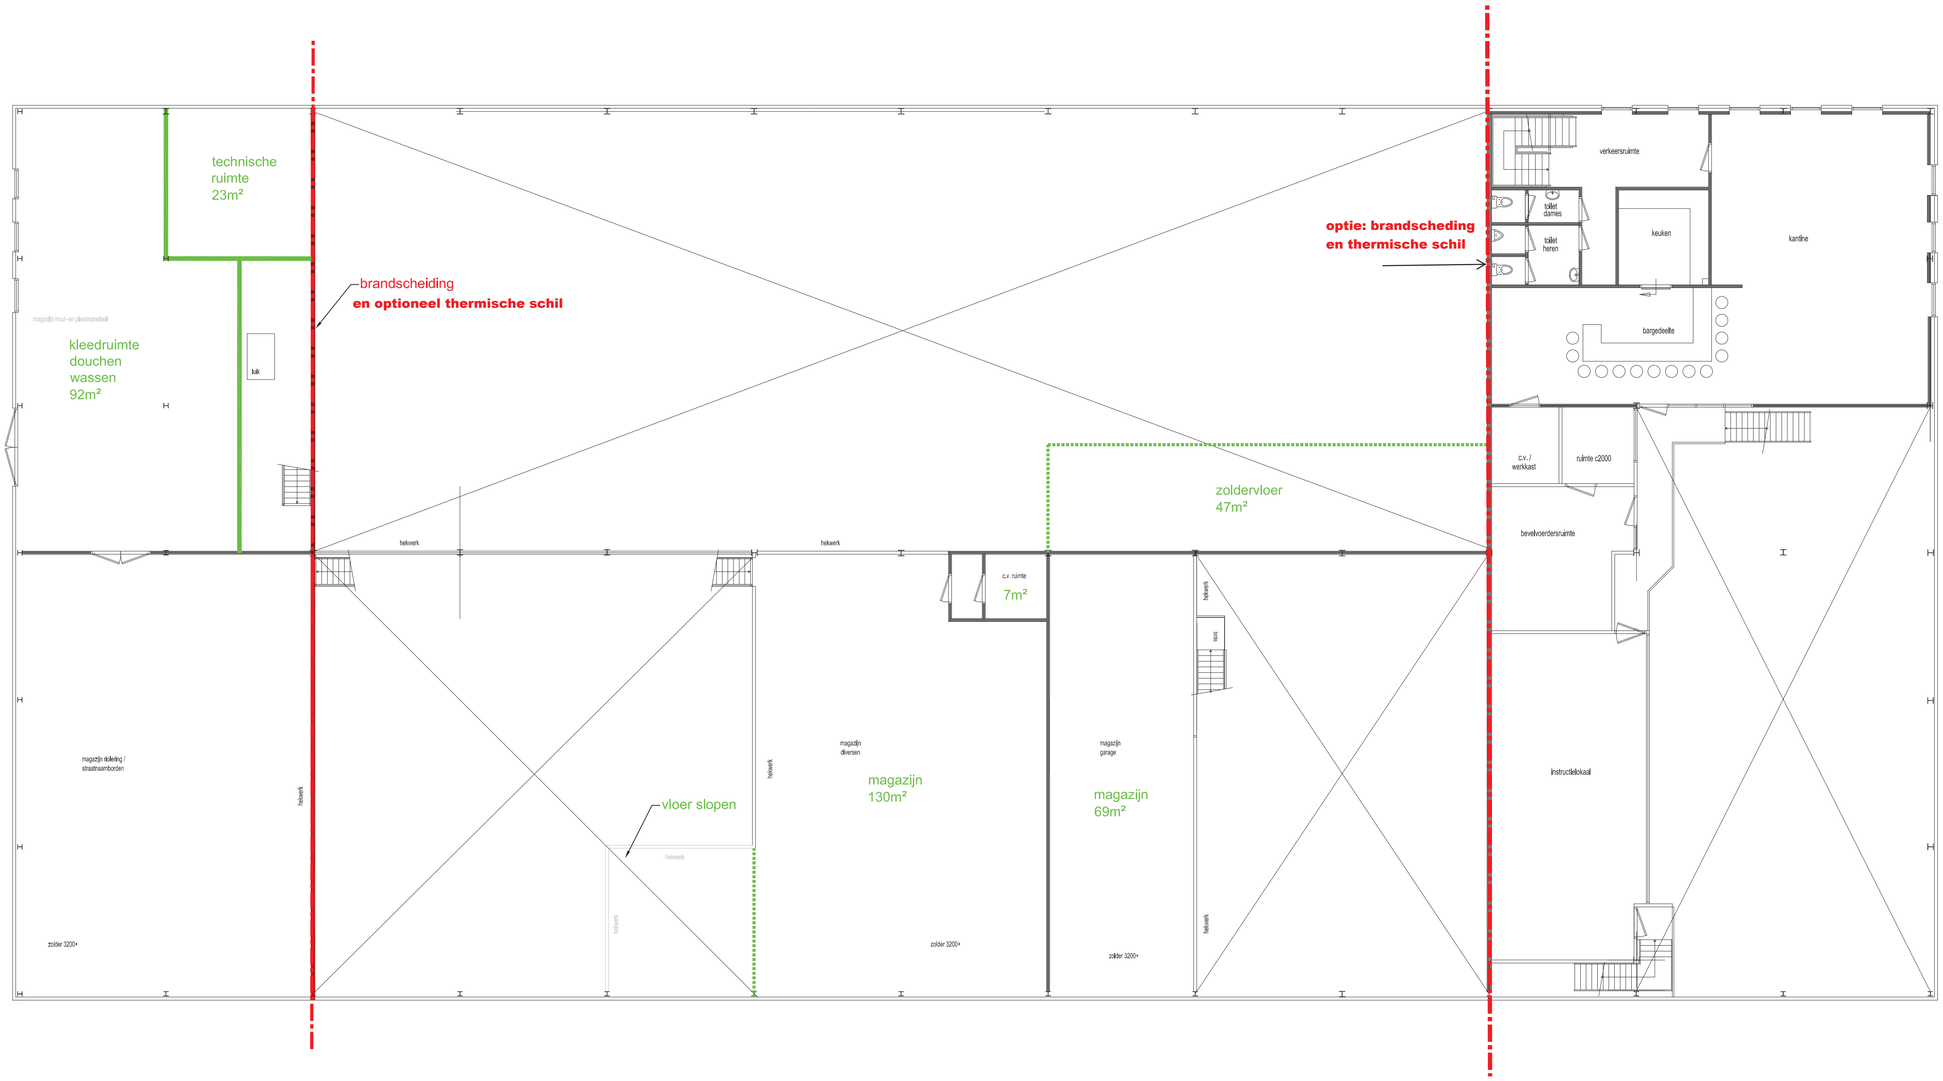

Invulling m²:
- kleedruimte / douchen= 92m²
- techniek = 30m²
- magazijnen = 337m²

Wijz.	Datum	Get.	Gec.	Aard van de wijzigingen

gemeente Dalfsen
Raadhuisstraat 1
Postbus 35, 7720 AA Dalfsen
T (0529) 48 83 88
F (0529) 48 82 22
E gemeente@dalfsen.nl
I www.dalfsen.nl

Project:
Gemeentewerf Dalfsen
Prins Hendrikstraat 2
Verbouwplan verdieping

Getekend: dpr
Gecontroleerd:
Datum: 03-03-2016

Opdrachtgever: gemeente Dalfsen

Schaal: 1:100
Formaat: A1
Tek nr.:
Status: concept

Onderwerp: Gebouwen