1: Variant binnen bebouwde kom met fietspad aan westkant

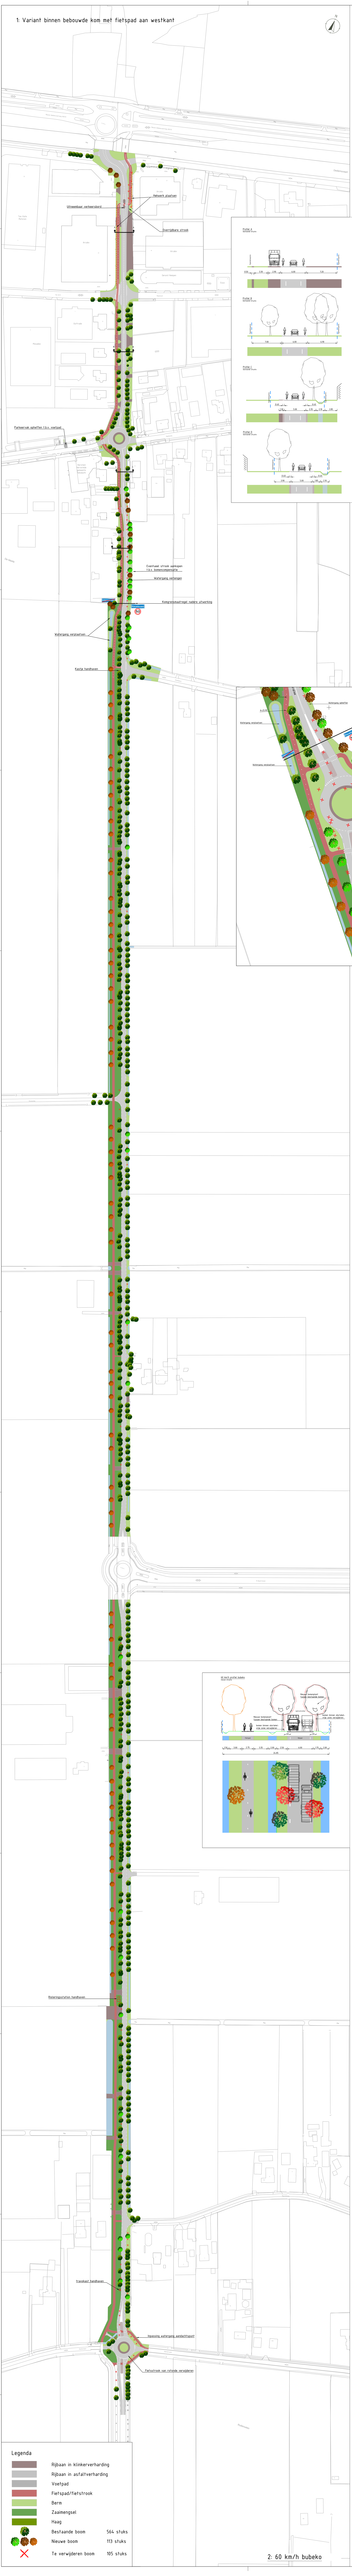
Uitweiplaat verharding
Nieuwe plantjes
Overgebleve stroom
Fietsverbindingen
Fietsverbindingen
Overhaal stroom uitmaken
Kolkgang verplaatsen
Kolkgang verplaatsen
Kolkgang verplaatsen