



Doorsnede C-C

- Algemeen**
- alle beton-, hout- en staalconstructies alsmede opspansing volgens berekening van de constructeur
 - alle constructie-onderdelen stormvast verankeren d.m.v. ankers en houtconstructies
 - alle staalconstructie-onderdelen welke in aansluiting komen met de buitenruimte thermisch verzinken volgens NEN 1275 -EN- ISO 1461
 - alle materialen leveren en monteren/verwerken volgens KMO-keurmerk
 - isolatievoorschriften volgens NEN 1068
 - luchtverversing volgens NEN 1087
 - beweegbare delen en ventilatorcoasters zoals aangegeven op de geweltekening
 - hanger- en stutwerk volgens Politiekeurmerk Veilig Wonen
 - hwa zichtwerk in zink volgens SRM 2044 + W-04
 - verstorgen afvoer van PVC volgens NEN 3215 + W04 en NTR 3216-03
 - muldsichte kruipruimteventilatorcoasters aanbrengen
- Renvooi**
- gevelmetaalwerk
 - kalkzandsteen
 - lichte scheidingwand
 - geïsoleerde voorzetwand
 - woord voorzien van tegels
 - vloertrap
 - knijplijk 600x600 geïsoleerd en luchtdicht
 - houten kozijnen (dogmaat)
 - meubelkast
 - keukengasheer
 - rookgasafvoer
 - opstelplaats mechanische ventilatie
 - opstelplaats cv-installatie
 - opstelplaats wtw-unit
 - deur te openen zonder gebruik te maken van losse voorwerpen
 - schuimbuizer
 - inhoud als is aangegeven (hier)
 - inwendig elektrisch ventilatie transportante nooduitgangspandeling v.v. pictogram (zie o.a. volgens NEN 10598-2)
 - brandmeditatolie volgens NEN 2535 (doormetring naar KAC)
 - e.o.d. volgens NIE
 - ruimte waar elektrische noodverlichting is aangebracht (volgens NEN 1010), lichtsterkte min. 1 Lux op vloerniveau
- staalconstructie: hoofddragconstructie begane grond brandwerend bekleden hoofddragconstructie verplaatst brandwerend bekleden

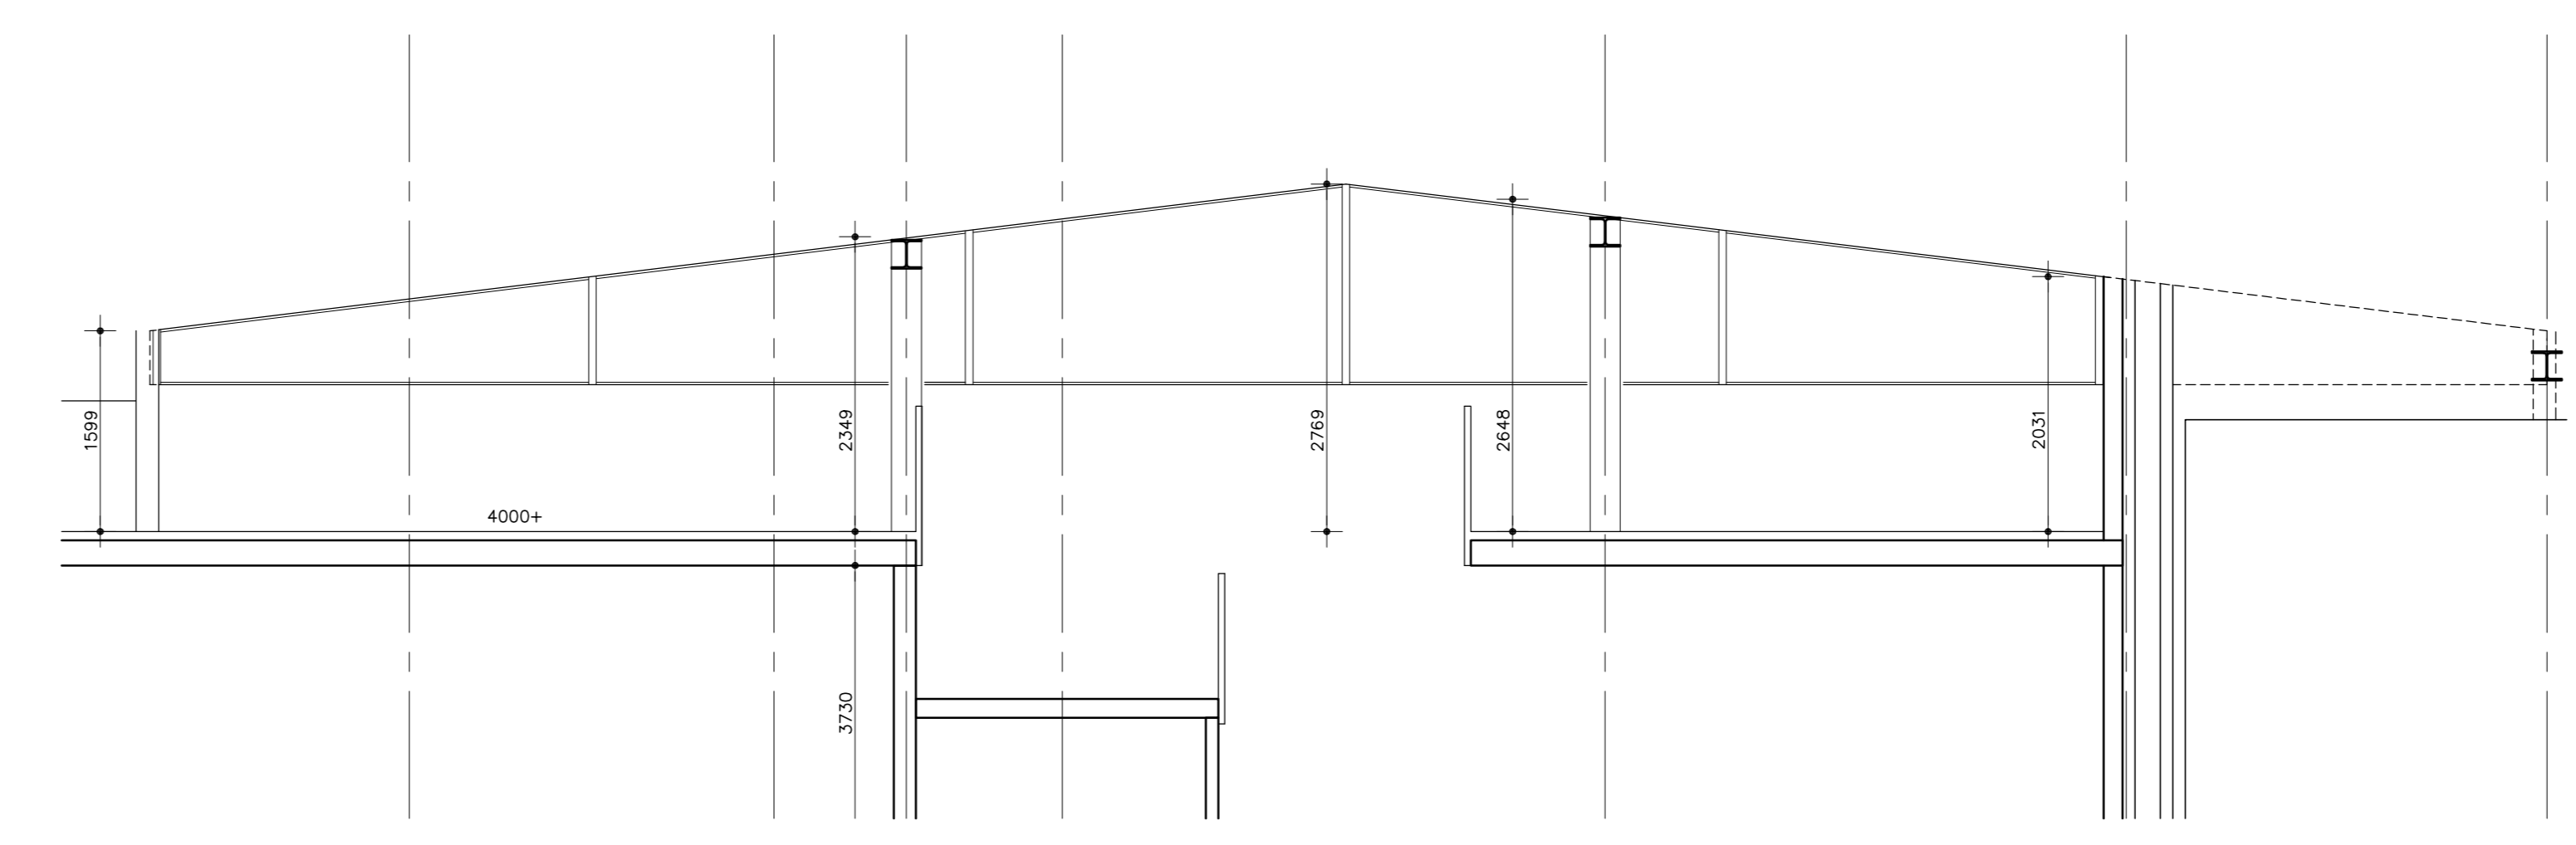

Fragment binnenaanzicht fries (doorsnede D)

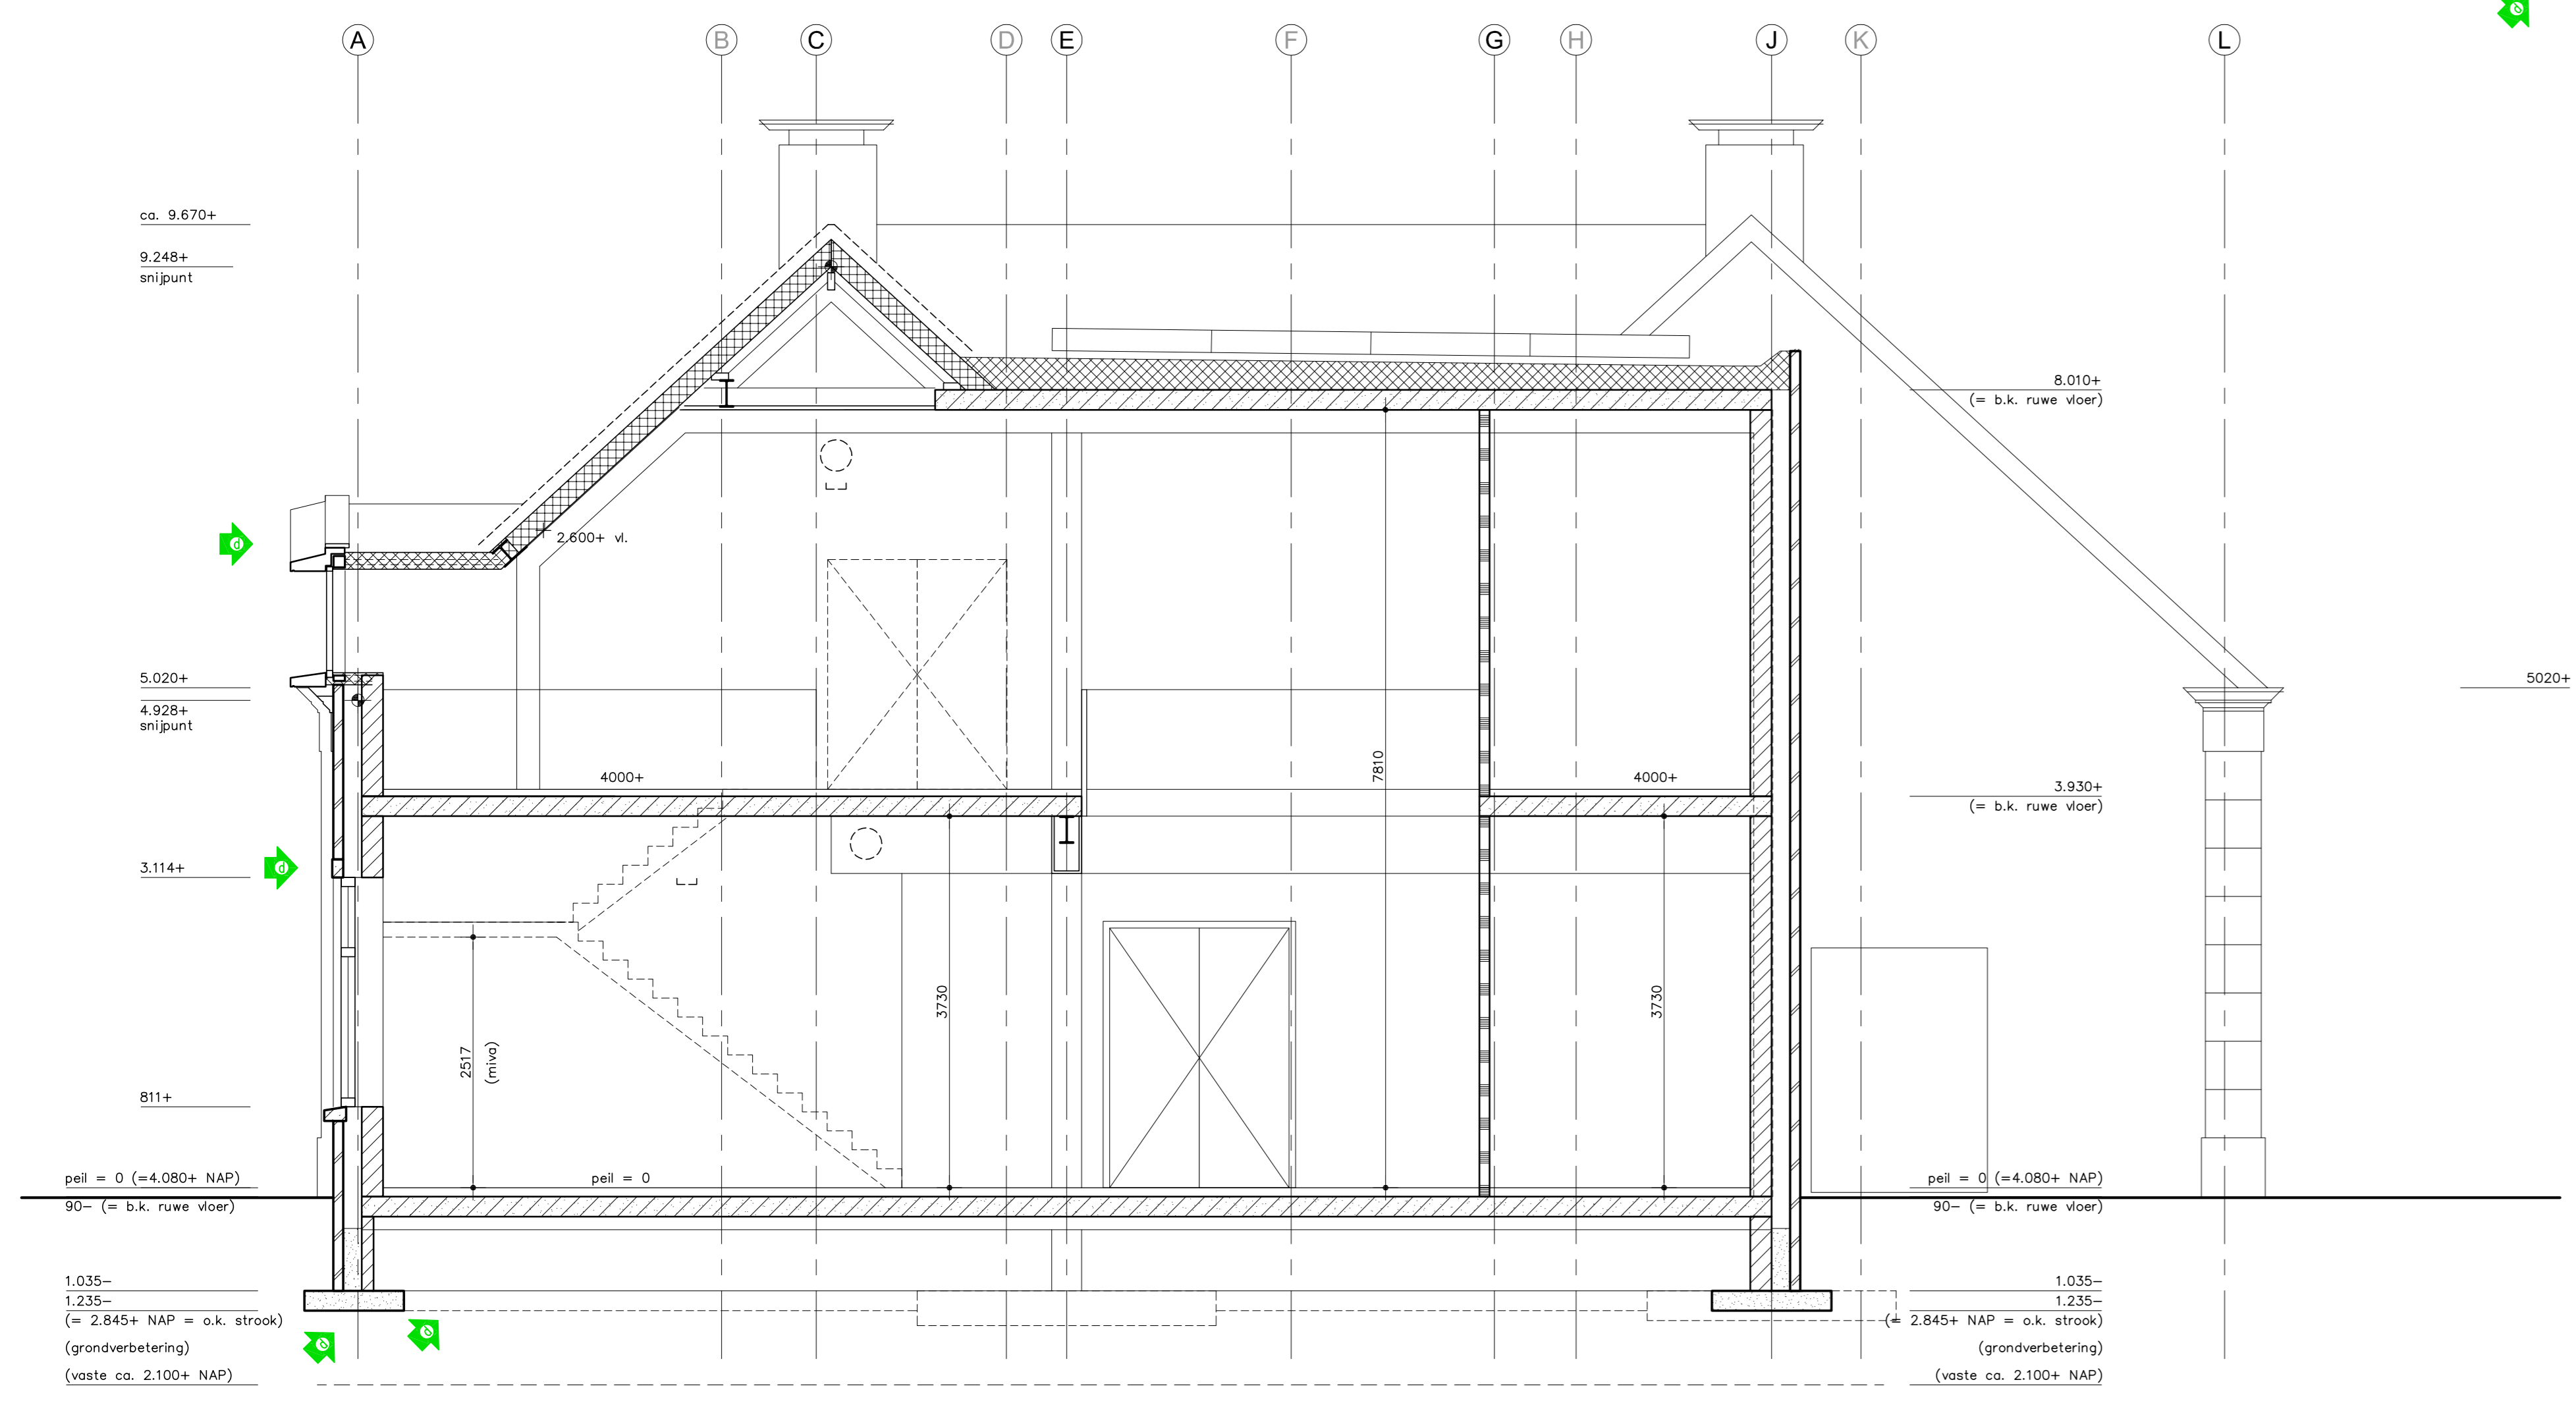

Doorsnede B-B

- Materialen en kleuren (voorgevel)**
- | | | |
|------------------------------|-------------------------------|--------------------------------------|
| metaalwerk gevel | baksteen | Niagara Falls VZ755WF (kruisverband) |
| voorgevel | 3 mm terugliggend, geborsteld | lichtgrijs |
| plint + plint (hoek)penanten | sluwerk | donkergrijs |
| fries, sierfries (Doven) | beton | wit |
| kozijnen, raamdrives | pleisterwerk | wit |
| ceMENTblokken (hoeken) | pleisterwerk | wit |
| hellend dak | keramische pannen | oranje-rood |
| goten | houten betimmering | wit |
| hwal | zink | natuur |
- kozijnen, deuren en ramen (excl. fries):
- | | | |
|----------------------|--------------------|----------------|
| kozijnen | hout | wit |
| deuren (lulken) | hout | donkerbruin |
| ramen | hout | donkergrijs |
| onderdorpel merk A | Belgisch hardsteen | natuur |
| onderdorpel merk C/C | DTS | natuur (zwart) |
- kozijnen fries:
- | | | |
|----------|-----------|--------------------------------|
| kozijnen | aluminium | licht brons geanodiseerd (C31) |
|----------|-----------|--------------------------------|
- Materialen en kleuren (overig)**
- kozijnen, deuren en ramen noordoostgevel + merken G:
- | | | |
|-----------------|-----------|--------------------------------|
| kozijnen | aluminium | licht brons geanodiseerd (C31) |
| deuren en ramen | aluminium | licht brons geanodiseerd (C31) |
- kozijnen merk H, en J:
- | | | |
|----------|------|-----|
| kozijnen | hout | wit |
|----------|------|-----|
- kozijnen en ramen noordwestgevel (merk K1, en K2):
- | | | |
|--|--------------------|--------------------------------|
| kozijnen | staal | thermisch verzinkt |
| ramen | staal | thermisch verzinkt |
| hellend dak | keramische pannen | oranje-rood |
| goten | houten betimmering | wit |
| hwal | zink | natuur |
| beglazingprofielen daallicht (incl. kliklijst) | aluminium | licht brons geanodiseerd (C31) |

Kadastrale en adresgegevens

kadastraal bekend:	plaatselijk bekend: (Theater)	plaatselijk bekend: (Restaurant)
gemeente: Dalfsen	gemeente: Dalfsen	gemeente: Dalfsen
sectie: K	adres: Veldtoever 21	adres: Koninginplein 2
nummer: 9988	postcode + ploot: Dalfsen	postcode + ploot: 7721 LS Dalfsen

opdrachtgever
Ontwikkelingscombinatie Waterfront Dalfsen BV, Ringwade 4, 3430LM Nieuwegein

project
Herbouw Cichoreifabriek te Dalfsen

onderwerp
Uitvoering: Doorsnedes Cichoreifabriek

getekend	formaat	schaal	datum
ad	841 x 594 mm	1:50	01-12-2015
a 08-12-2015 ad	c 18-01-2016 ad	e	g
b 08-01-2016 ad	d 01-02-2016 ad	f	h

projectnummer **blad** **status** **maatvoering ed. bestaand in het werk te controleren**

A114056 W-16 definitief

Bureau B+O Architecten B.V.
Gasfabriek, Gasgracht 3, 7941 KG Meppel NL
Postbus 264, 7940 AD Meppel NL tel 0522 244625 fax 0522 241395
e-mail info@bureaubo.nl website www.bureaubo.nl

Landschap Stedenbouw Architectuur Interieur

