

Begane grond
1 : 100

Volume en bebouwd oppervlak		
Naam	Inhoud	Bebouwd oppervlak
Hoofdgebouw	329,57 m ³	106,28 m ²
	329,57 m ³	106,28 m ²

Tekening revisies			
Wijziging	Datum	Omschrijving	Door

CONCEPT



the Citadel Company
ARCHITECTENBUREAU

Project:
Park 't holt
Woningtype:
Oeverwoning V2
Omschrijving:
Begane grond
Tekeningnummer:
DO(00)100

Architect:
C. v.d. Brom

Ingenieur:
M. Werink

Project status:
Definitief ontwerp

Projectnummer:
20185010

Formaat:
A3

Datum:
06-04-2018


Bezoek- & postadres:

The Citadel Company

L.J. Costerstraat 27Q
8141 GN Heino

T +31 (0)572 763 744
I www.thecitadelcompany.com
E info@thecitadelcompany.com


Ontwerp-, bouwaanvraag- en aanbestedingstekeningen zijn niet bedoeld voor uitvoering

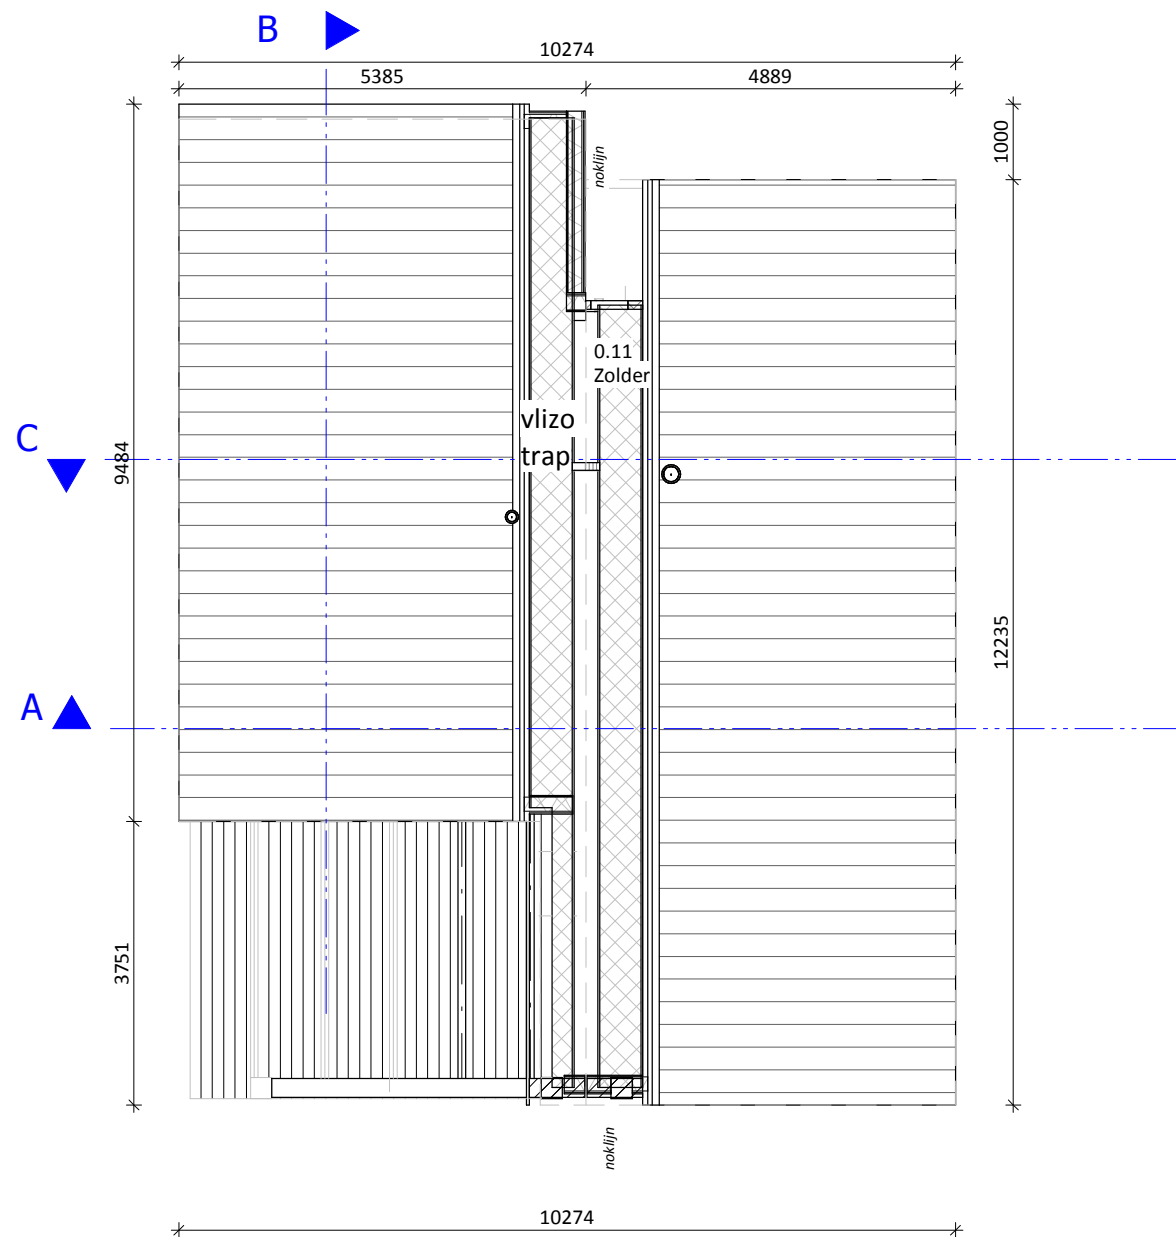

Verdieping
1 : 100

Tekening revisies			
Wijziging	Datum	Omschrijving	Door

CONCEPT

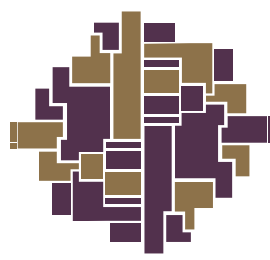

the Citadel Company
ARCHITECTENBUREAU

Project:
Park 't holt
Woningtype:
Oeverwoning V2
Omschrijving:
Verdieping
Tekeningnummer:
DO(00)101

Architect:
C. v.d. Brom
Ingenieur:
M. Werink
Project status:
Definitief ontwerp
Projectnummer:
20185010


Formaat:
A3
Datum:
06-04-2018

Bezoek- & postadres:


The Citadel Company

L.J. Costerstraat 27Q
8141 GN Heino
T +31 (0)572 763 744
I www.thecitadelcompany.com
E info@thecitadelcompany.com

Ontwerp-, bouwaanvraag- en aanbestedingstekeningen zijn niet bedoeld voor uitvoering

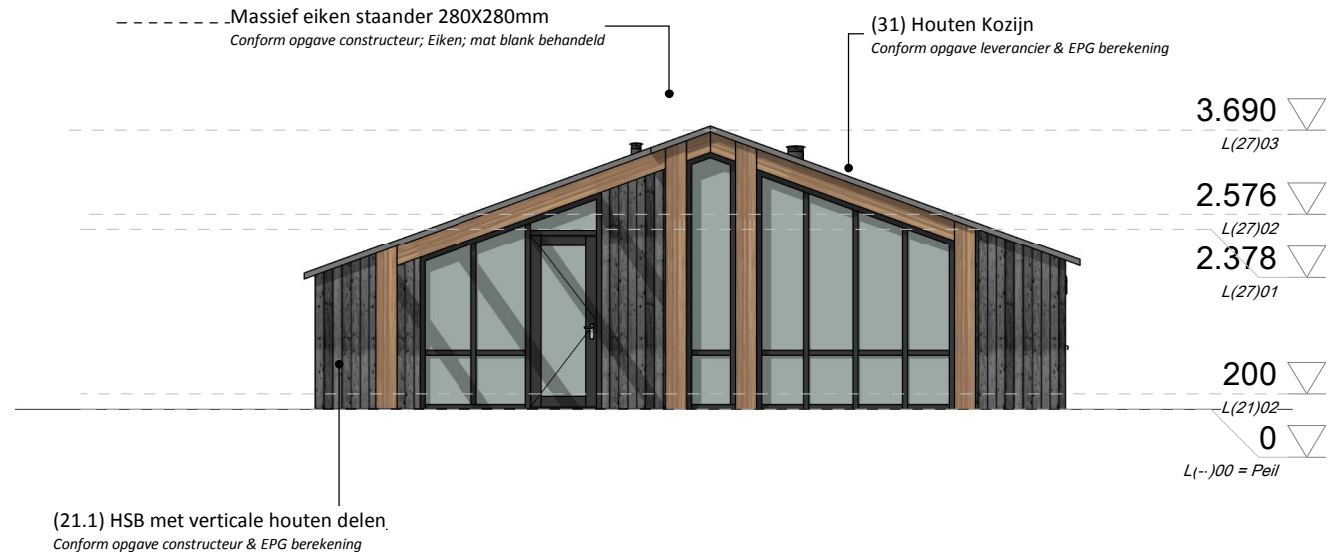

Achtergevel
1 : 100

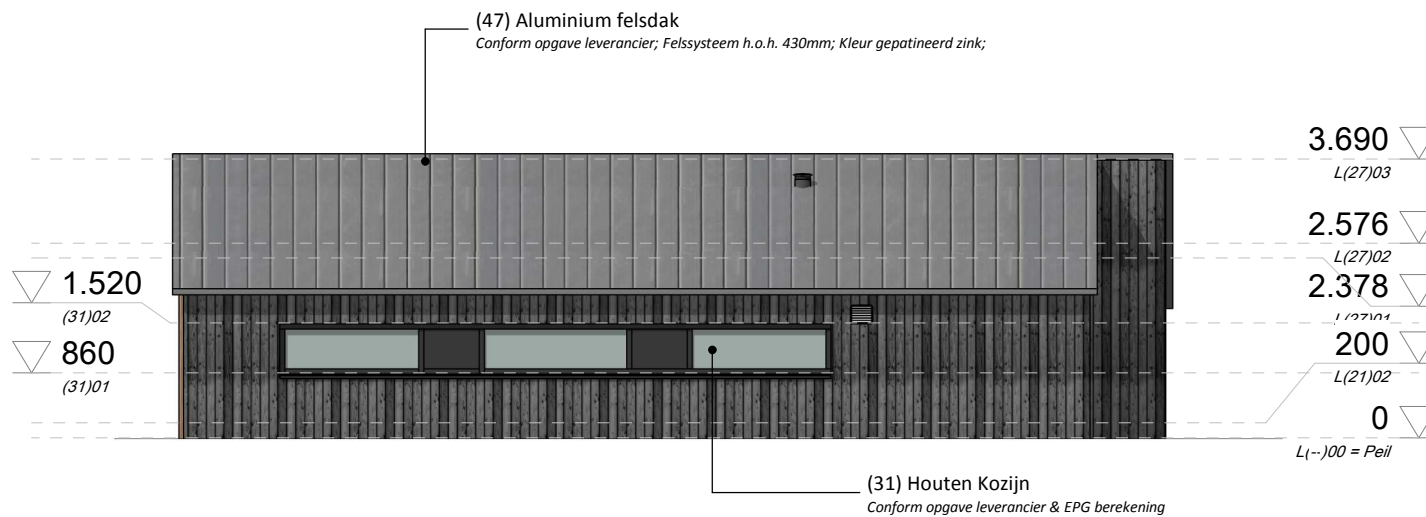

Linker- zijgevel
1 : 100

Tekening revisies			
Wijziging	Datum	Omschrijving	Door

CONCEPT



the Citadel Company
ARCHITECTENBUREAU

Project:
Park 't holt
Woningtype:
Oeverwoning V2
Omschrijving:
Gevels
Tekeningnummer:
DO(00)200

Architect:
C. v.d. Brom

Ingenieur:
M. Werink

Project status:
Definitief ontwerp

Projectnummer:
20185010

Formaat:
A3

Datum:
06-04-2018


Bezoek- & postadres:

The Citadel Company


L.J. Costerstraat 27Q
8141 GN Heino

T +31 (0)572 763 744
I www.thecitadelcompany.com
E info@thecitadelcompany.com

Ontwerp-, bouwaanvraag- en aanbestedingstekeningen zijn niet bedoeld voor uitvoering

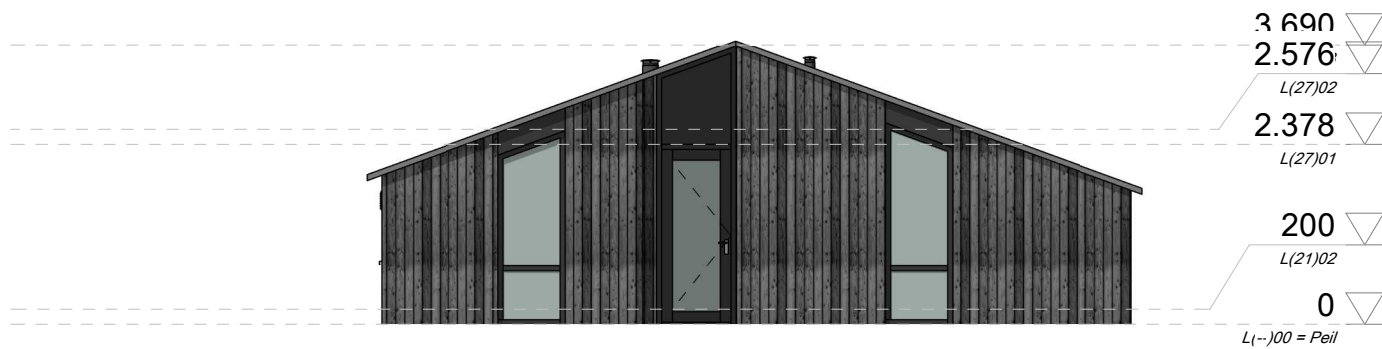


Voorgevel
1 : 100

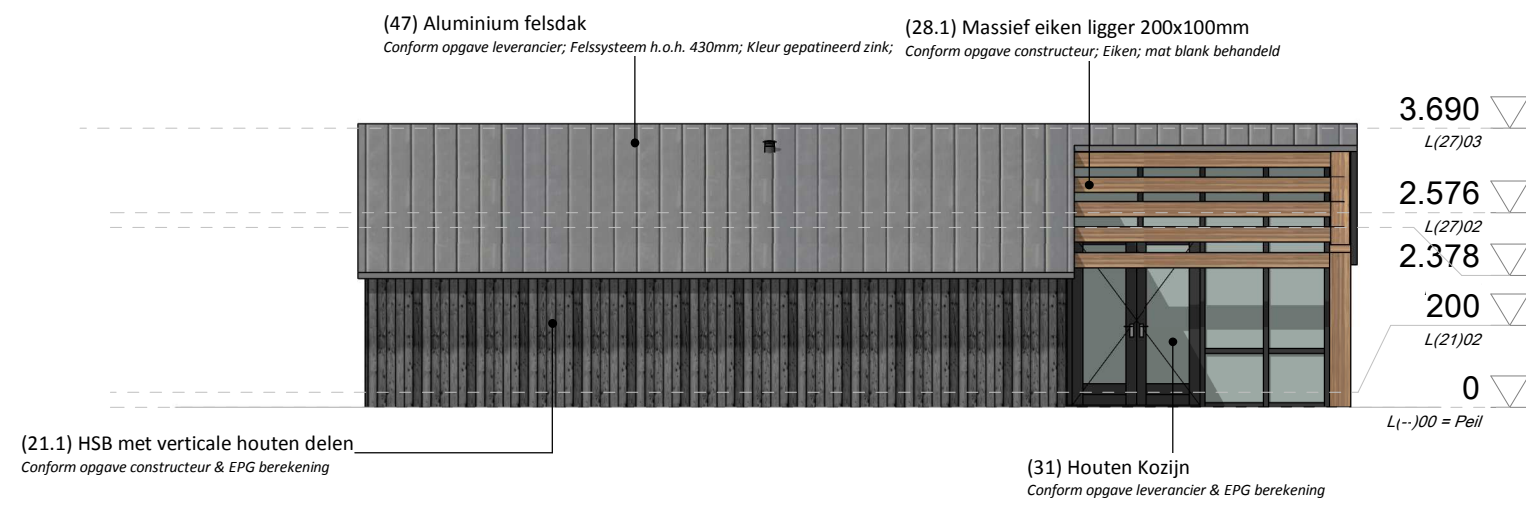

Rechter- zijgevel
1 : 100

Tekening revisies			
Wijziging	Datum	Omschrijving	Door

CONCEPT

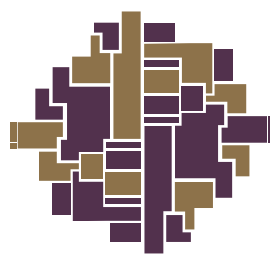

the Citadel Company
ARCHITECTENBUREAU


Project:
Park 't holt
Woningtype:
Oeverwoning V2
Omschrijving:
Gevels
Tekeningnummer:
DO(00)201
Ontwerp-, bouwaanvraag- en aanbestedingstekeningen zijn niet bedoeld voor uitvoering

Architect:
C. v.d. Brom
Ingenieur:
M. Werink
Project status:
Definitief ontwerp
Projectnummer:
20185010
Formaat:
A3
Datum:
06-04-2018

Bezoek- & postadres:

The Citadel Company


L.J. Costerstraat 27Q
8141 GN Heino
T +31 (0)572 763 744
I www.thecitadelcompany.com
E info@thecitadelcompany.com

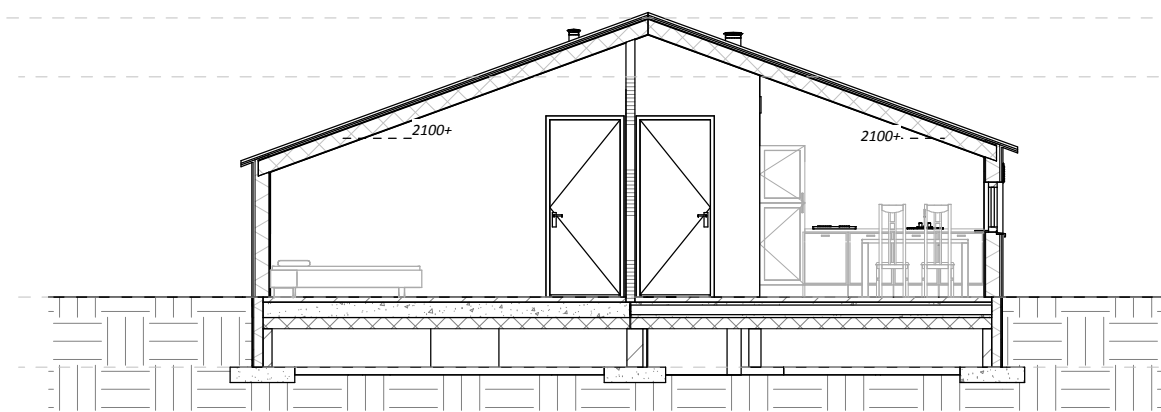

3.690 ▽
L(27)03
2.910 ▽
L(-)01

0 ▽
L(-)00 = Peil
-930 ▽
L(16)00

Doorsnede A-A
1 : 100

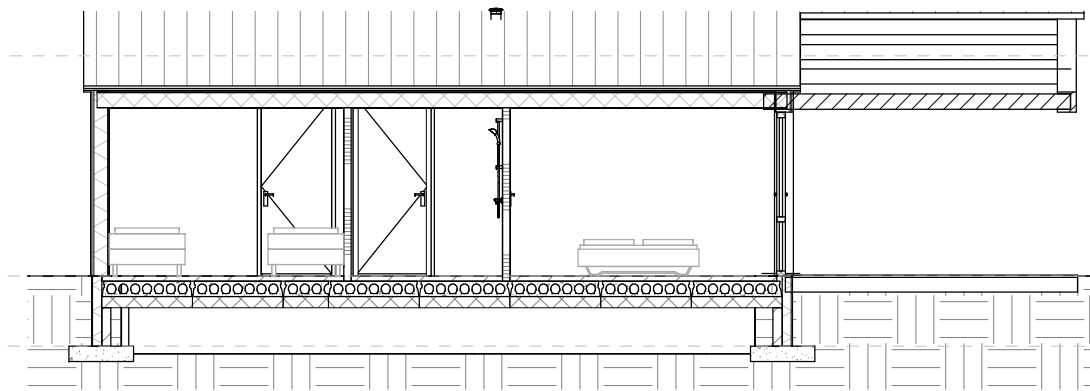

3.690 ▽
L(27)03
2.910 ▽
L(-)01

0 ▽
L(-)00 = Peil
-930 ▽
L(16)00

Doorsnede B-B
1 : 100

-2.980 ▽
L(23)-01

5.820 ▽
L(-)02

3.690 ▽
L(27)03
L(-)01

2.400 ▽
(45)01

0 ▽
L(-)00 = Peil
-930 ▽
L(16)00

Doorsnede C-C
1 : 100

Tekening revisies			
Wijziging	Datum	Omschrijving	Door

CONCEPT



the Citadel Company
ARCHITECTENBUREAU

Project:
Park 't holt
Woningtype:
Oeverwoning V2
Omschrijving:
Doorsneden
Tekeningnummer:
DO(00)300

Ontwerp-, bouwaanvraag- en aanbestedingstekeningen zijn niet bedoeld voor uitvoering

Architect:
C. v.d. Brom

Ingenieur:
M. Werink

Project status:
Definitief ontwerp

Projectnummer:
20185010

Formaat:
A3
Datum:
06-04-2018

Bezoek- & postadres:


The Citadel Company

L.J. Costerstraat 27Q
8141 GN Heino

T +31 (0)572 763 744
I www.thecitadelcompany.com
E info@thecitadelcompany.com



Perspectief voorzijde

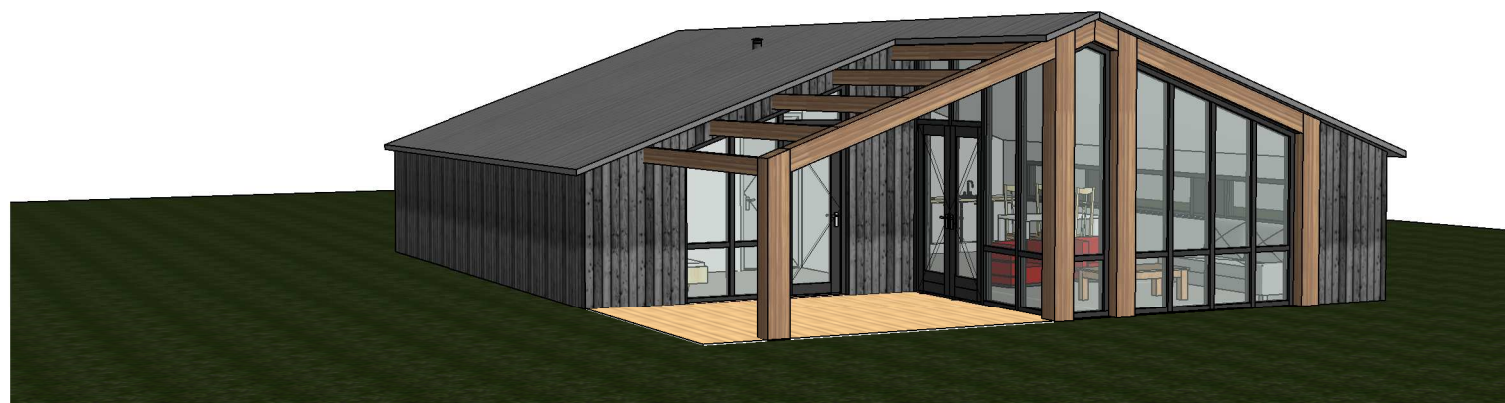

Perspectief achterzijde

Tekening revisies			
Wijziging	Datum	Omschrijving	Door

CONCEPT



the Citadel Company
ARCHITECTENBUREAU

Project:
Park 't holt
Woningtype:
Oeverwoning V2
Omschrijving:
Perspectief
Tekeningnummer:
DO(00)600

Architect:
C. v.d. Brom

Ingenieur:
M. Werink

Project status:
Definitief ontwerp

Projectnummer:
20185010

Formaat:
A3

Datum:
06-04-2018

Bezoek- & postadres:

The Citadel Company

L.J. Costerstraat 27Q
8141 GN Heino

T +31 (0)572 763 744
I www.thecitadelcompany.com
E info@thecitadelcompany.com

Ontwerp-, bouwaanvraag- en aanbestedingstekeningen zijn niet bedoeld voor uitvoering

(--) Kleuren en materialen

1 : 100

Onderdelen

Materiaal

Kleur

Gevels

HSB geveldelen
Plint onder hsb geveldelen
Kantplank onder kozijnen
Gevelrooster

VäriWood ChannelSiding; 21x144mm, (7-10mm voeg)
Geïsoleerde kantplank
Geïsoleerde kantplank
In kleur kozijnen

Ebben zwart
Cementgrijs
Cementgrijs
RAL 7021

Openingen

Houten kozijnen
Ramen
Deur
Voordeur
Beglazing
Panelen in kozijn
Waterslagen

Hardhout; 67x114mm; Duurzaamheidsklasse 2
Behorende bij kozijn
Behorende bij kozijn
Hardhouten voordeur; Duurzaamheidsklasse 2; (model i.o.m. architect)
HR++ beglazing van ongelijke dikten (waar nodig veiligheidsglas toepassen)
Behorende bij kozijn; Volledig vlak met voorzijde kozijn
Aluminium v.v. antidreunisolatie

RAL 7021
RAL 7021
RAL 7021
RAL 7021
Naturel
RAL 7021
Gepoedercoat RAL 7021

Kolommen & liggers

Houten kolommen
Houten liggers

Massief eiken hout
Massief eiken hout

Mat blank behandeld
Mat blank behandeld

Daken

Dakbedekking hellend
Onderzijde dakelementen

Aluminium felsdak
Onderzijde dakplaten v.v. zwarte zijkant + kunststof strips t.p.v. naden.

Naturel
RAL 7021

Tekening revisies			
Wijziging	Datum	Omschrijving	Door

CONCEPT



the Citadel Company
ARCHITECTENBUREAU

Project:
Park 't holt
Woningtype:
Oeverwoning V2
Omschrijving:
Kleur- & Materiaalstaat
Tekeningnummer:
DO(00)900

Architect:
C. v.d. Brom

Ingenieur:
M. Werink

Project status:
Definitief ontwerp

Projectnummer:
20185010

Formaat:
A3
Datum:
06-04-2018

Bezoek- & postadres:

The Citadel Company

L.J. Costerstraat 27Q
8141 GN Heino

T +31 (0)572 763 744
I www.thecitadelcompany.com
E info@thecitadelcompany.com

Ontwerp-, bouwaanvraag- en aanbestedingstekeningen zijn niet bedoeld voor uitvoering