


Zuidgevel
1 : 100

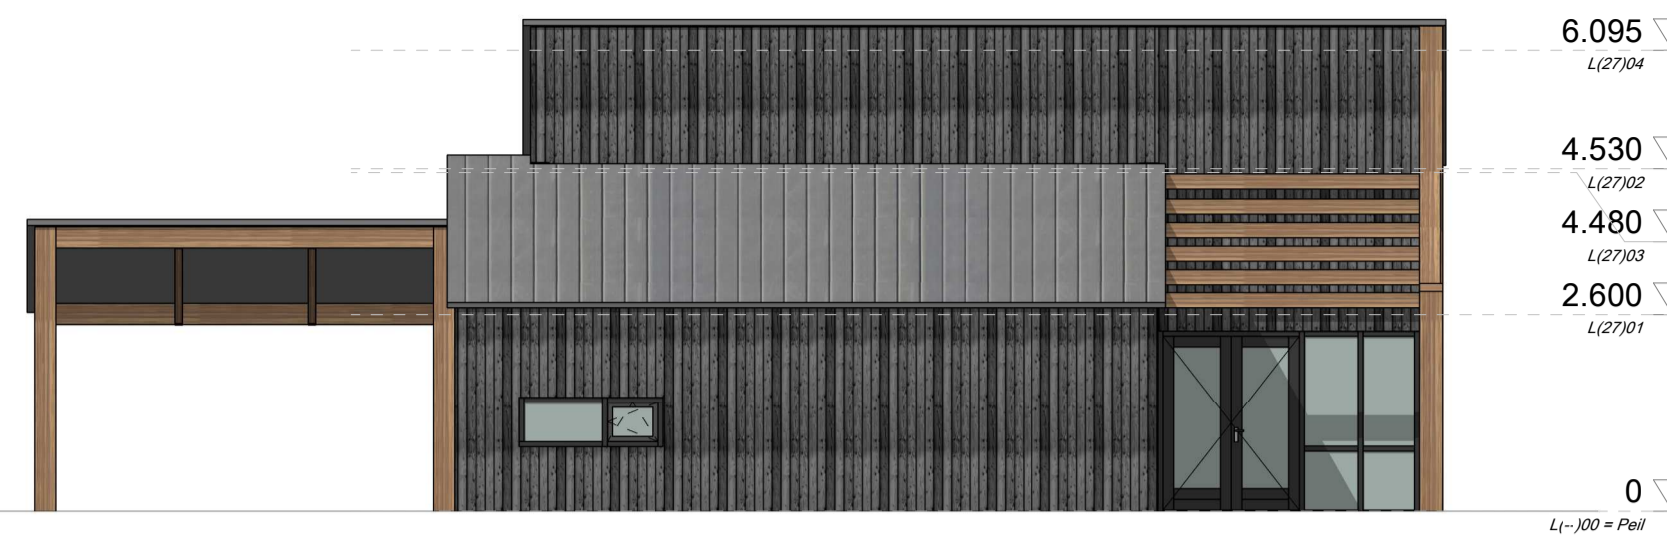

Oostgevel
1 : 100




Westgevel
1 : 100



Noordgevel
1 : 100



Begane grond
1 : 100

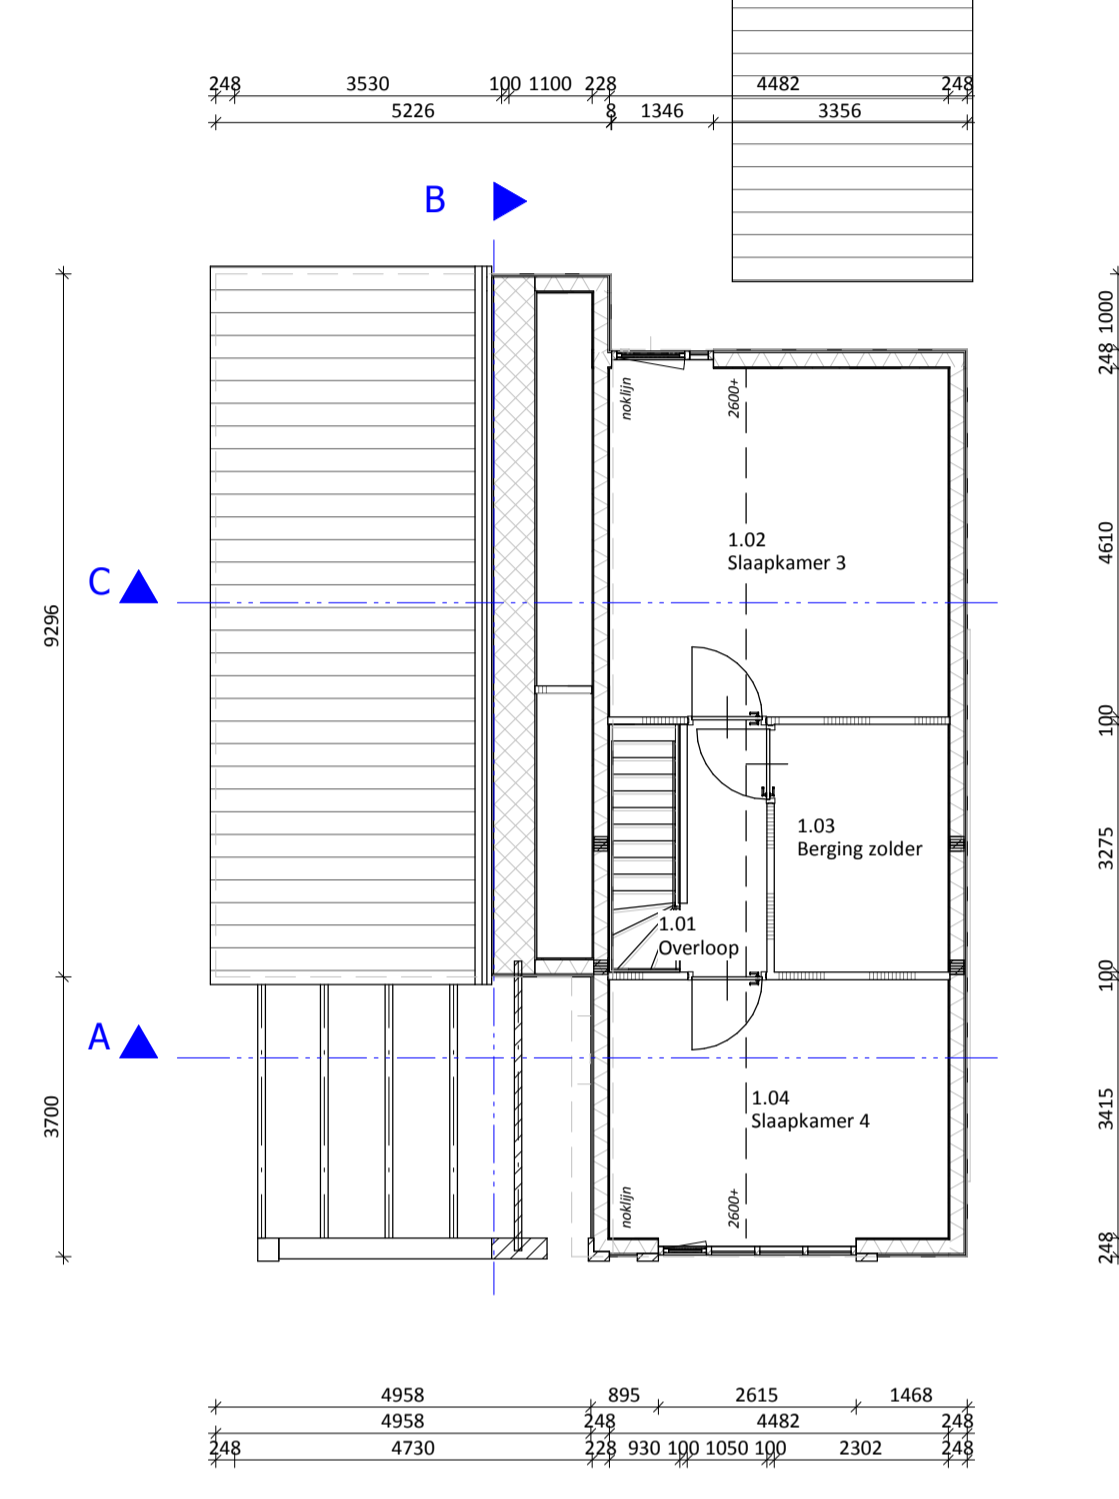

Verdieping
1 : 100

(--) Kleuren en materialen
1 : 100

Onderdelen	Materiaal	Kleur
Gevels		
HSB geveldelen	VariWood ChannelSiding; 21x115mm; Fijn bezaagd	Ebber zwart
Plint onder hob geveldelen	Geliseerde kantplank	Cementgrijs
Kantplank onder kozijnen tot peil	Geliseerde kantplank	Cementgrijs
Gevelpanelen	In kleur kozijnen	RAL 7021
Openingen		
Houten kozijnen	Hardhout; 67x114mm; Duurzaamheidsklasse 2	RAL 7021
Houten schuifpui	Hardhout; 67x114mm; Duurzaamheidsklasse 2	RAL 7021
Ramen	Behorend bij kozijn	RAL 7021
Deur	Behorend bij kozijn als weergegeven op tekening (model i.o.m. architect)	RAL 7021
Voordeur	Behorend bij kozijn als weergegeven op tekening (model i.o.m. architect)	RAL 7021
Beglazing	HR++ beglazing van ongelijke dikten (waar nodig veiligheidsglas toepassen)	Natuur
Panelen in kozijn	Behorend bij kozijn; Volledig vlak met voorzijde kozijn	RAL 7021
Waterslagen	Aluminium v.v. antireflectie	Gepoedercoat RAL 7021
Kolommen & liggers		
Houten kolommen	Massief eiken hout	Mat blank behandeld (beits)
Houten liggers	Massief eiken hout	Mat blank behandeld (beits)
Trappen & balustrades		
Trap ruimte 0.01 > 1.01	Open hardhouten trap; volledig wit geground; v.v. hardhouten leuning Ø40mm	RAL 9010 & RVS
Balustrade trappart / vide	Kalkzandsteen wand v.v. stucwerk (sausklaar) (1000mm + vlp)	Wit
Daken		
Dakbedekking hellend	Aluminium feldak; felsen h.o.h. 300mm	Natuur
Onderzijde dakelementen (binnen)	Onderzijde dakplaten v.v. witte zichtzijde + kunststof strips t.p.v. naden.	RAL 9010
PV-panelen	Pv-panelen volledig vlak zonder rand	Zwart

Ruimteschema			
Nummer	Naam	Ruimtebenaming	Vloeroppervlakte
L1-100 = Peil			
0.01	Hal	Verkeersruimte	8,89 m ²
0.02	Berging	Bergruimte	7,84 m ²
0.03	Leefruimte	Verblijfsruimte met kooktoestel	37,86 m ²
0.04	Slaapkamer 1	Verblijfsruimte	16,55 m ²
0.05	Badkamer	Badruimte	6,88 m ²
0.06	Slaapkamer 2	Verblijfsruimte	10,94 m ²
0.07	Toilet	Toiletteruimte	2,02 m ²
0.08	Meterkast	Meterteruimte	0,30 m ²
			91,29 m²
L1-101			
1.01	Overloop	Verkeersruimte	6,58 m ²
1.02	Slaapkamer 3	Verblijfsruimte	20,66 m ²
1.03	Berging zolder	Bergruimte	7,54 m ²
1.04	Slaapkamer 4	Verblijfsruimte	15,31 m ²
			50,08 m²



Perspectief 1



Perspectief 3



Perspectief 2



Perspectief 4

(--) Materiaal
1 : 100

Timmermaterialen	Steenachtig	Metalen
NAALDHOUT	BAKSTEEN	STAAL
LOOFHOUT	SPECIALE STEEN	ALUMINIUM
PLAATMATERIAAL	KALKZANDSTEEN	LOOD
BEKLEIDINGSPLAAT	SCHEIDINGSWAND	
ISOLATIE ZACHT	BETON HW	
ISOLATIE HARD	PREFAB BETON	DIVERSEN
FOAMGLAS	BETON ONGEWAPEND	AFDICHTING
SYSTEMEWAND	SIERBETON	MAAIVELD
PANEEL	NATUURSTEEN	ZAND
GIPS	SPECIALAAL	GRIND
		GROND

- Roekmelder doorgekoppeld, uitgevoerd overeenkomstig volgens NEN Z555
- Handbrandblusmiddel (schuimblusser / blusdeken)

Tekening revisies			
Wijziging	Datum	Omschrijving	Door

CONCEPT



Project: **Park 't holt (oeverwoning)**
Opdrachtgever: **Bouwbedrijf van Pijkeren B.V.**
Omschrijving: **Ontwerpblad BA(00)700**
Ontwerp-, bouw- en aanbestedingstekeningen zijn niet bedoeld voor uitvoering

Architect: **C. v.d. Brom**
Engineer: **G. Reimert**
Project status: **Definitief ontwerp**
Projectnummer: **20185010**

Formaat: **A1**
Datum: **25-09-2018**

Bezoek- & postadres:
The Citadel Company
L.J. Costerstraat 27Q
8141 GN Heino
T +31 (0)572 763 744
E info@thecitadelcompany.com