




zuid-geve

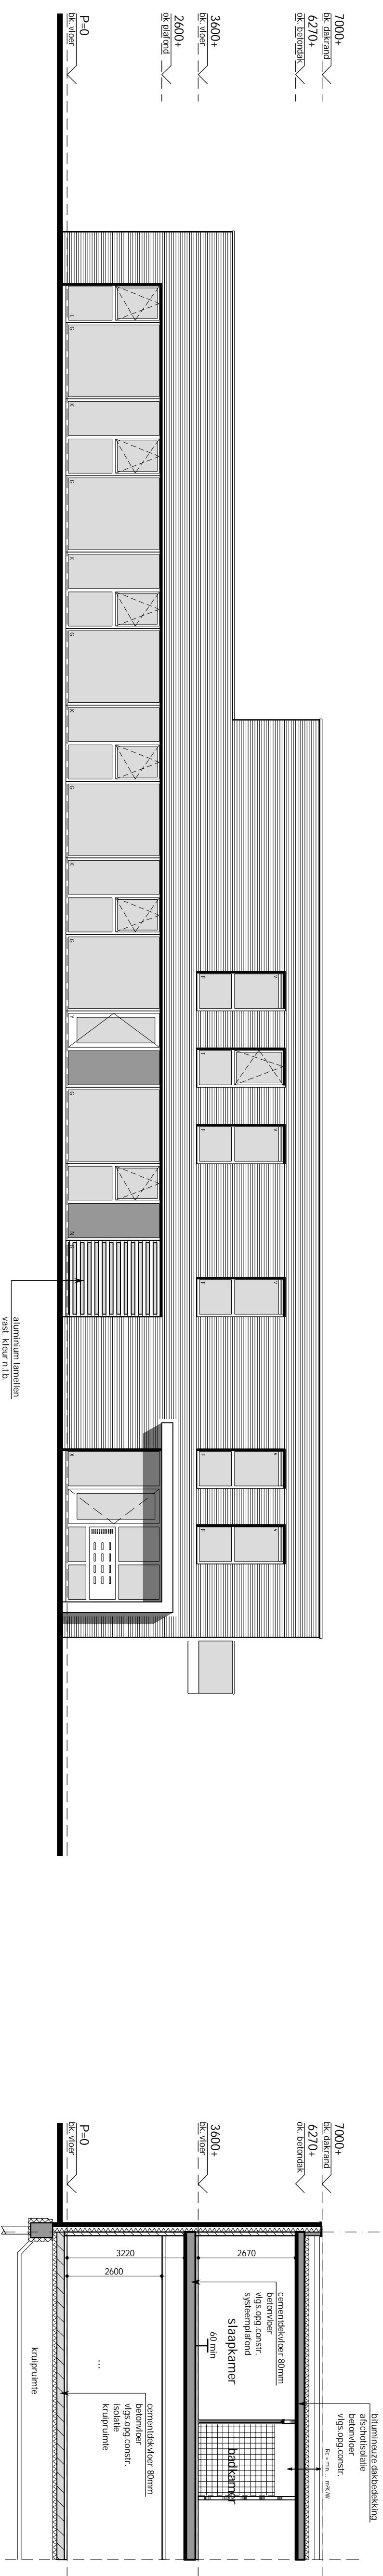

005(-geve)

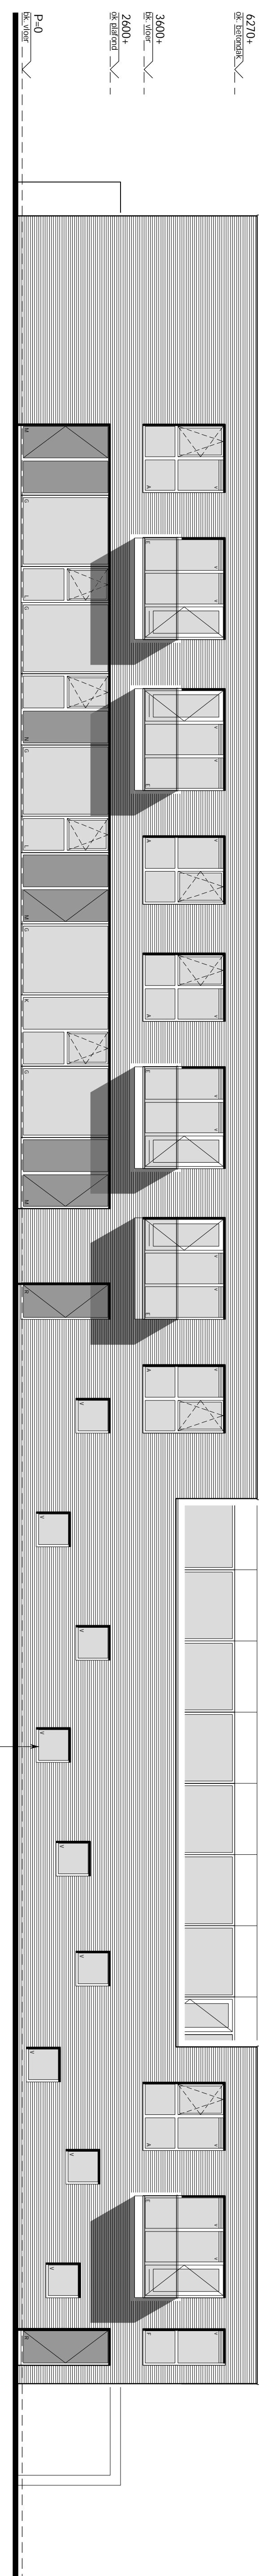

noord-gevel

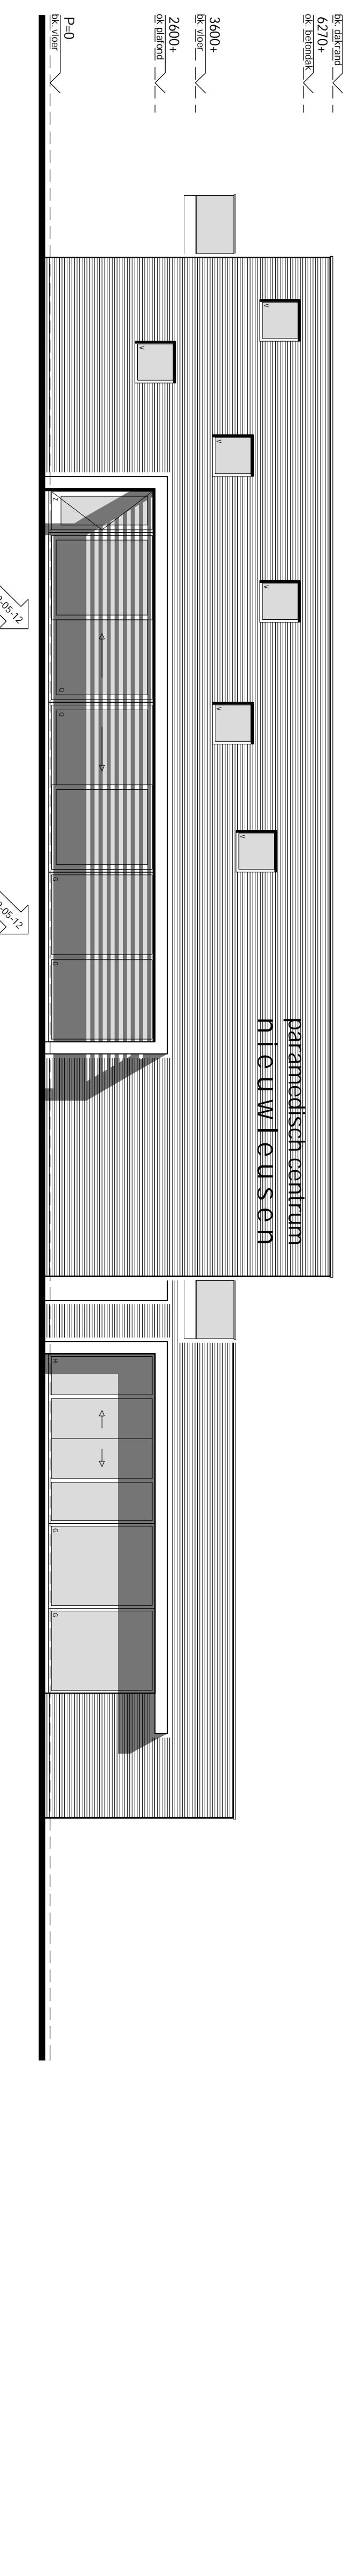

west-gevel

Paramedisch Centrum
Nieuwleusen
project

opdrachtgever

Gevelaan
onder we

Detailliertes Umwerk

afmeting

getekend

datum

wijziging C
09-05-2012
laatste wijz.

projectnummer

一八七七

D 1000 tekening nummer