




DWARSPROFIEL 1
Schaal 1:50

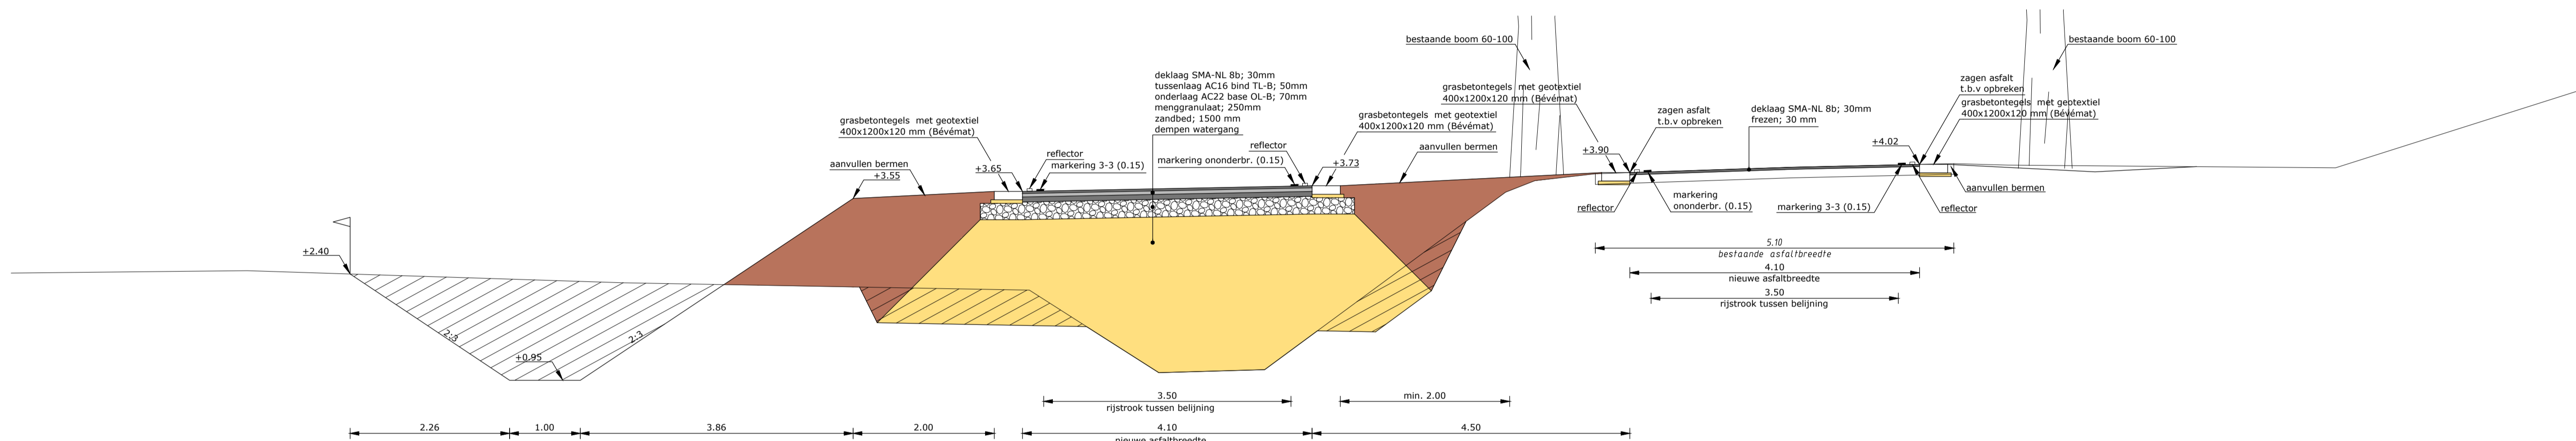

DWARSPROFIEL 2
Schaal 1:50

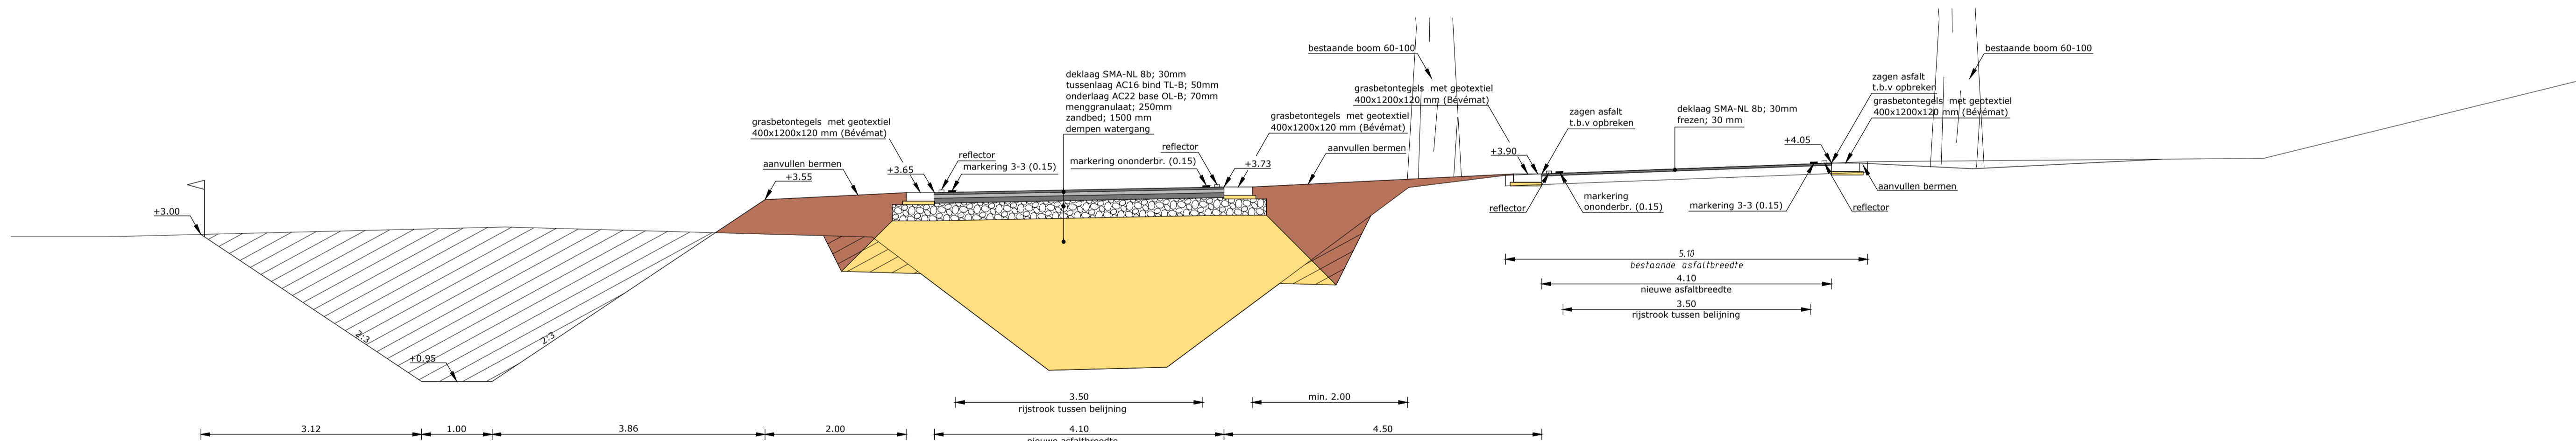

DWARSPROFIEL 3
Schaal 1:50

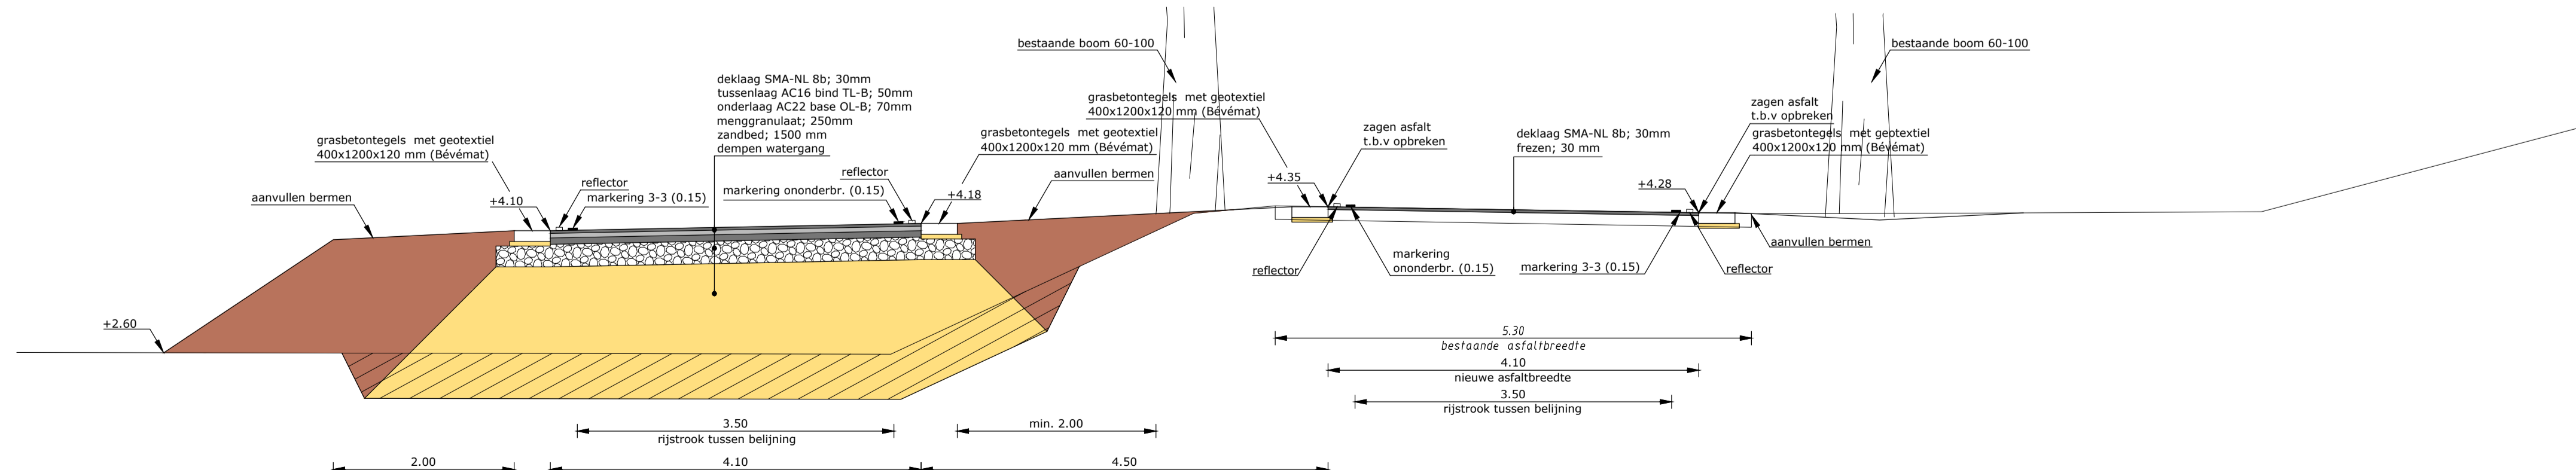

DWARSPROFIEL 4
Schaal 1:50

Opmerking:
* Maatvoering in meters
* Materiaalmaten in millimeters, tenzij anders aangegeven
* Hoogtematen in meters t.o.v. N.A.P.

Definitief				
5				
4				
3				
2				
1	mht2	25-09-2013	Definitief	
DOOR	DATUM	STATUS	OMSCHRIJVING WIJZIGING	OL

Opdrachtgever:
GEMEENTE DALFSEN

Project:
VARIANTEN RECHTERENSEDIJK

Onderdeel:
Dwarsprofielen

Schaal: 1:50 Projectnummer: 31047133 Formaat: A1 Tekeningnr: DP01 Bladnr: 01 van 01

Roelofs
Correspondentieadres Hoofdkantoor
Postbus 12 7683 ZG Den Ham
Bezoekadres Hoofdkantoor
Dorpstraat 20 7683 BJ Den Ham
T (0546) 67 88 88
E info@roelofsgroep.nl
Tevens vestigingen in
Staatskanaal
Steenwijk
Veenendaal

Meer waarde aan ruimte