


Deel station - bocht

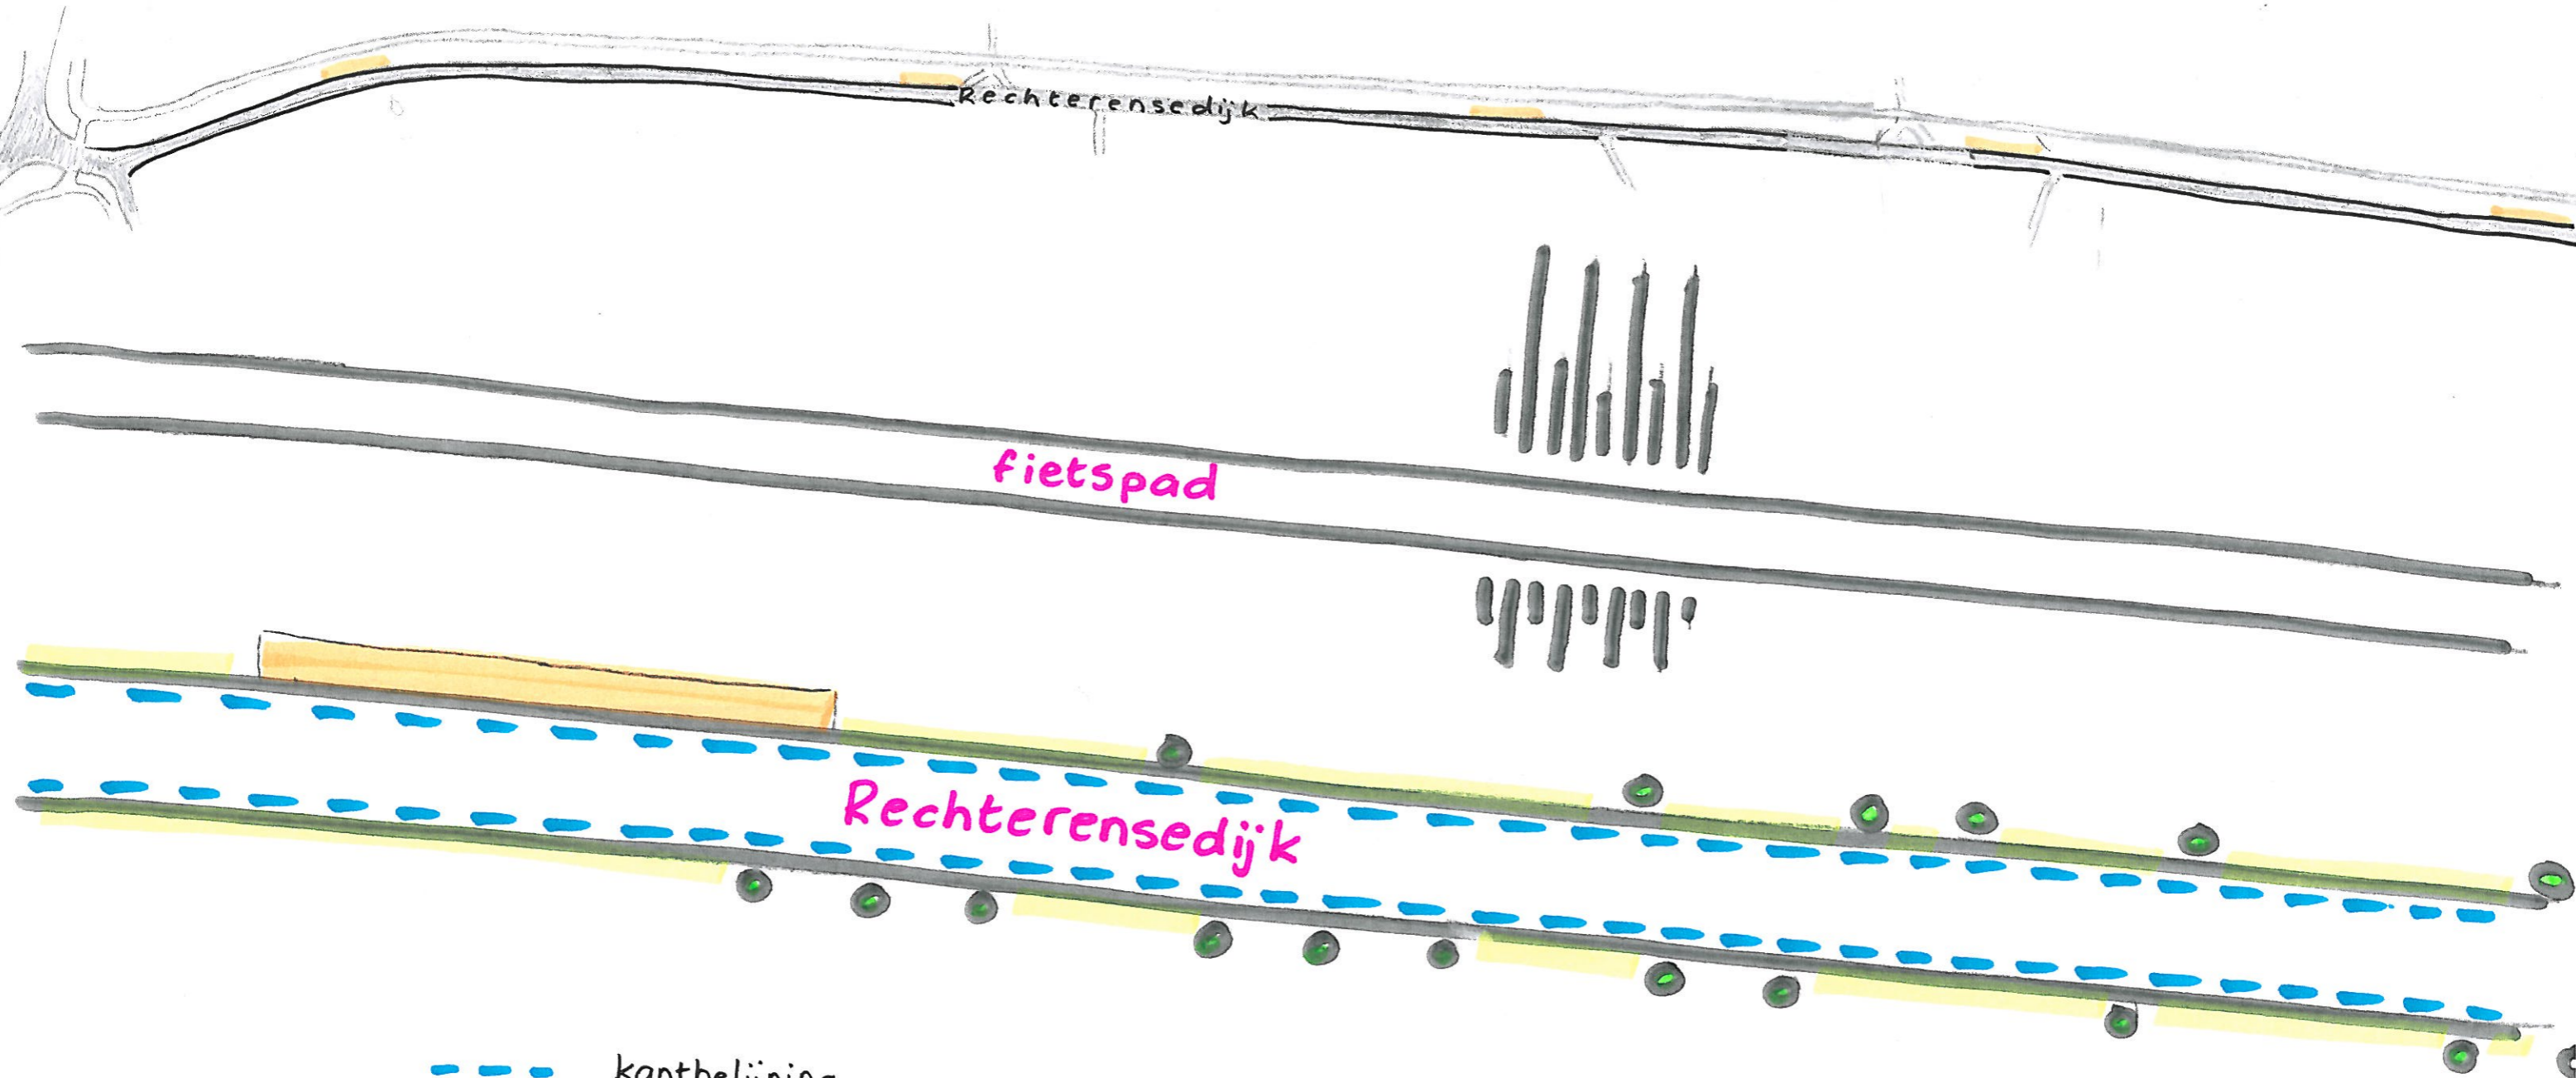

- - - kantbelijning
- ▭ passeerhaven 2 m. x 25 m.
- boom
- ▭ graskeien vervangen / aanbrenge

- weg 5.10 m. (asfalt)
- graskeien 2 x 40 cm.

