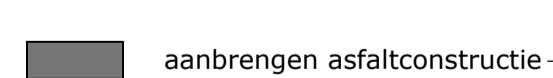
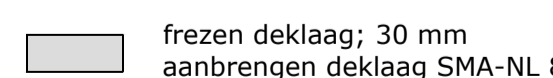
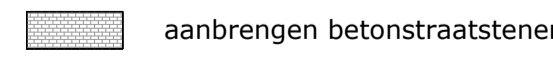
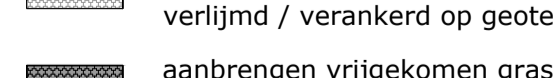
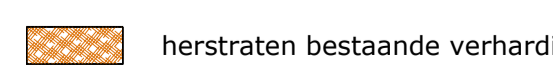

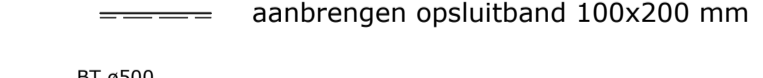
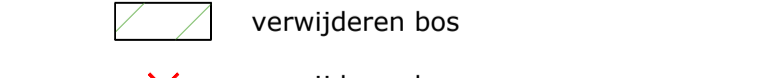
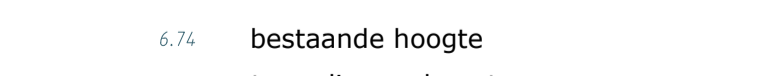
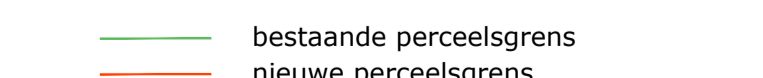


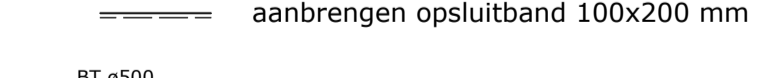
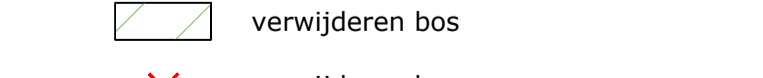
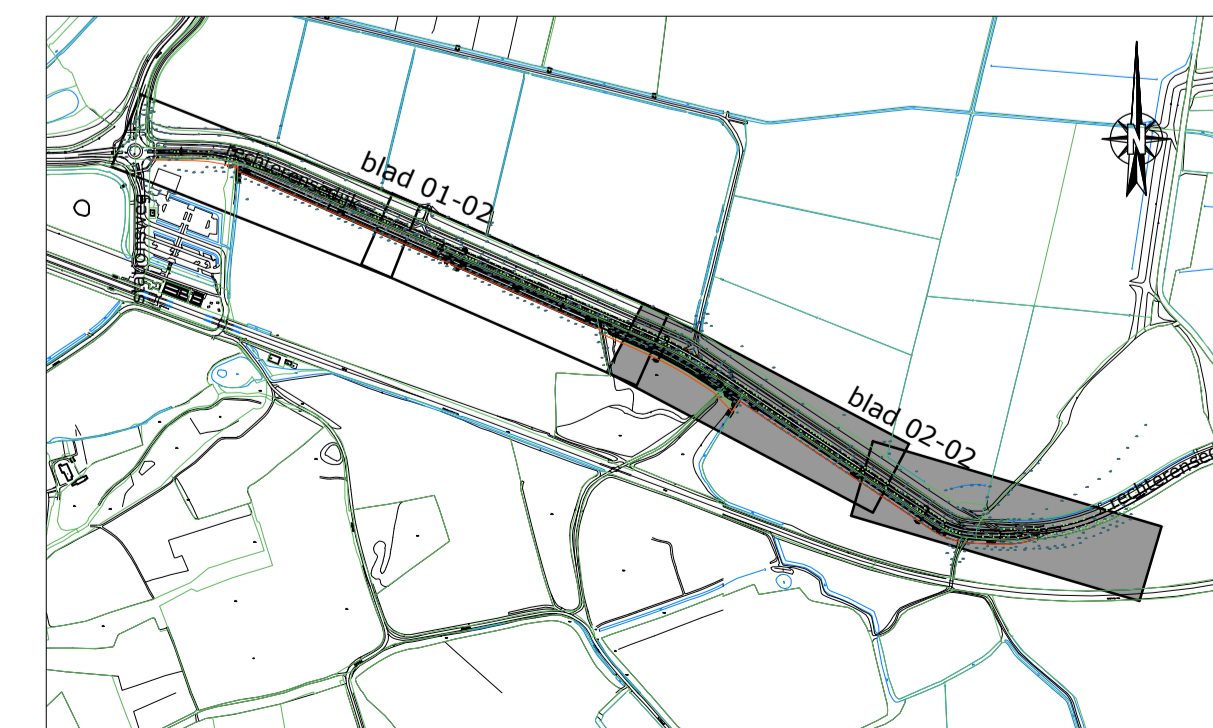


Opmerking:
 * Maatvoering in meters
 * Materiaalmaten in millimeters, tenzij anders aangegeven
 * Hoogtematen in meters t.o.v. N.A.P.

LEGENDA

-  aanbrengen asfaltconstructie menggranulaat 0/31.5; 250mm onderlaag AC22 base OL-B; 70mm tussenlaag AC16 bind TL-B; 50mm deklaag SMA-NL 8b; 30mm
-  frezen deklaag; 30 mm aanbrengen deklaag SMA-NL 8b; 30mm
-  aanbrengen betonstraatstenen, keiformaat, halfsteensverband
-  aanbrengen grasbetontegels 400x1200x120 mm verlijmd / verankerd op geotextiel (Bévémat)
-  aanbrengen vrijgekomen grasbetontegels 400x600x120 mm
-  herstraten bestaande verharding in bestaand verband
-  aanbrengen opsluitband 100x200 mm
-  BT ø500 aanbrengen duiker met materiaal en diameter
-  verwijderen bos
-  verwijderen bomen
-  6.74 bestaande hoogte te realiseren hoogte
-  +6.80 te realiseren hoogte
-  bestaande perceelsgrens
-  nieuwe perceelsgrens



OVERZICHT
 Schaal 1:10000

<h1>Definitief</h1>				OL	RM
1	mht2	25-09-2013	Definitief	OMSCHRIJVING	WIJZIGING
2	DOOR	DATUM	STATUS		

Opdrachtgever:
GEMEENTE DALFSEN

Project:
VARIANTEN RECHTERENSEDIJK

Onderdeel:
Situatie

Schaal: 1:500 Projectnummer: 31047133 Formaat: A1 Tekeningnr: S101 Bladnr: 02 van 02

Roelofs
 Correspondentieadres Hoofdkantoor
 Postbus 12 7683 ZG Den Ham
 Bezoekadres Hoofdkantoor
 Dorpsstraat 20 7683 BJ Den Ham
 T (0546) 67 88 88
 E Info@roelofsgroep.nl
 Tevens vestigingen in
 Stads kanaal
 Steenwijk
 Veenendaal

Meer waarde aan ruimte