

KappelOntwerp
i.s.m.

OOST 5
ARCHITECTUUR


Hospice
Middeldijk
Te Nieuwleusen
d.d. 18-07-2024



KappelOntwerp
i.s.m.

OOST 5
ARCHITECTUUR

Locatie: Middeldijk

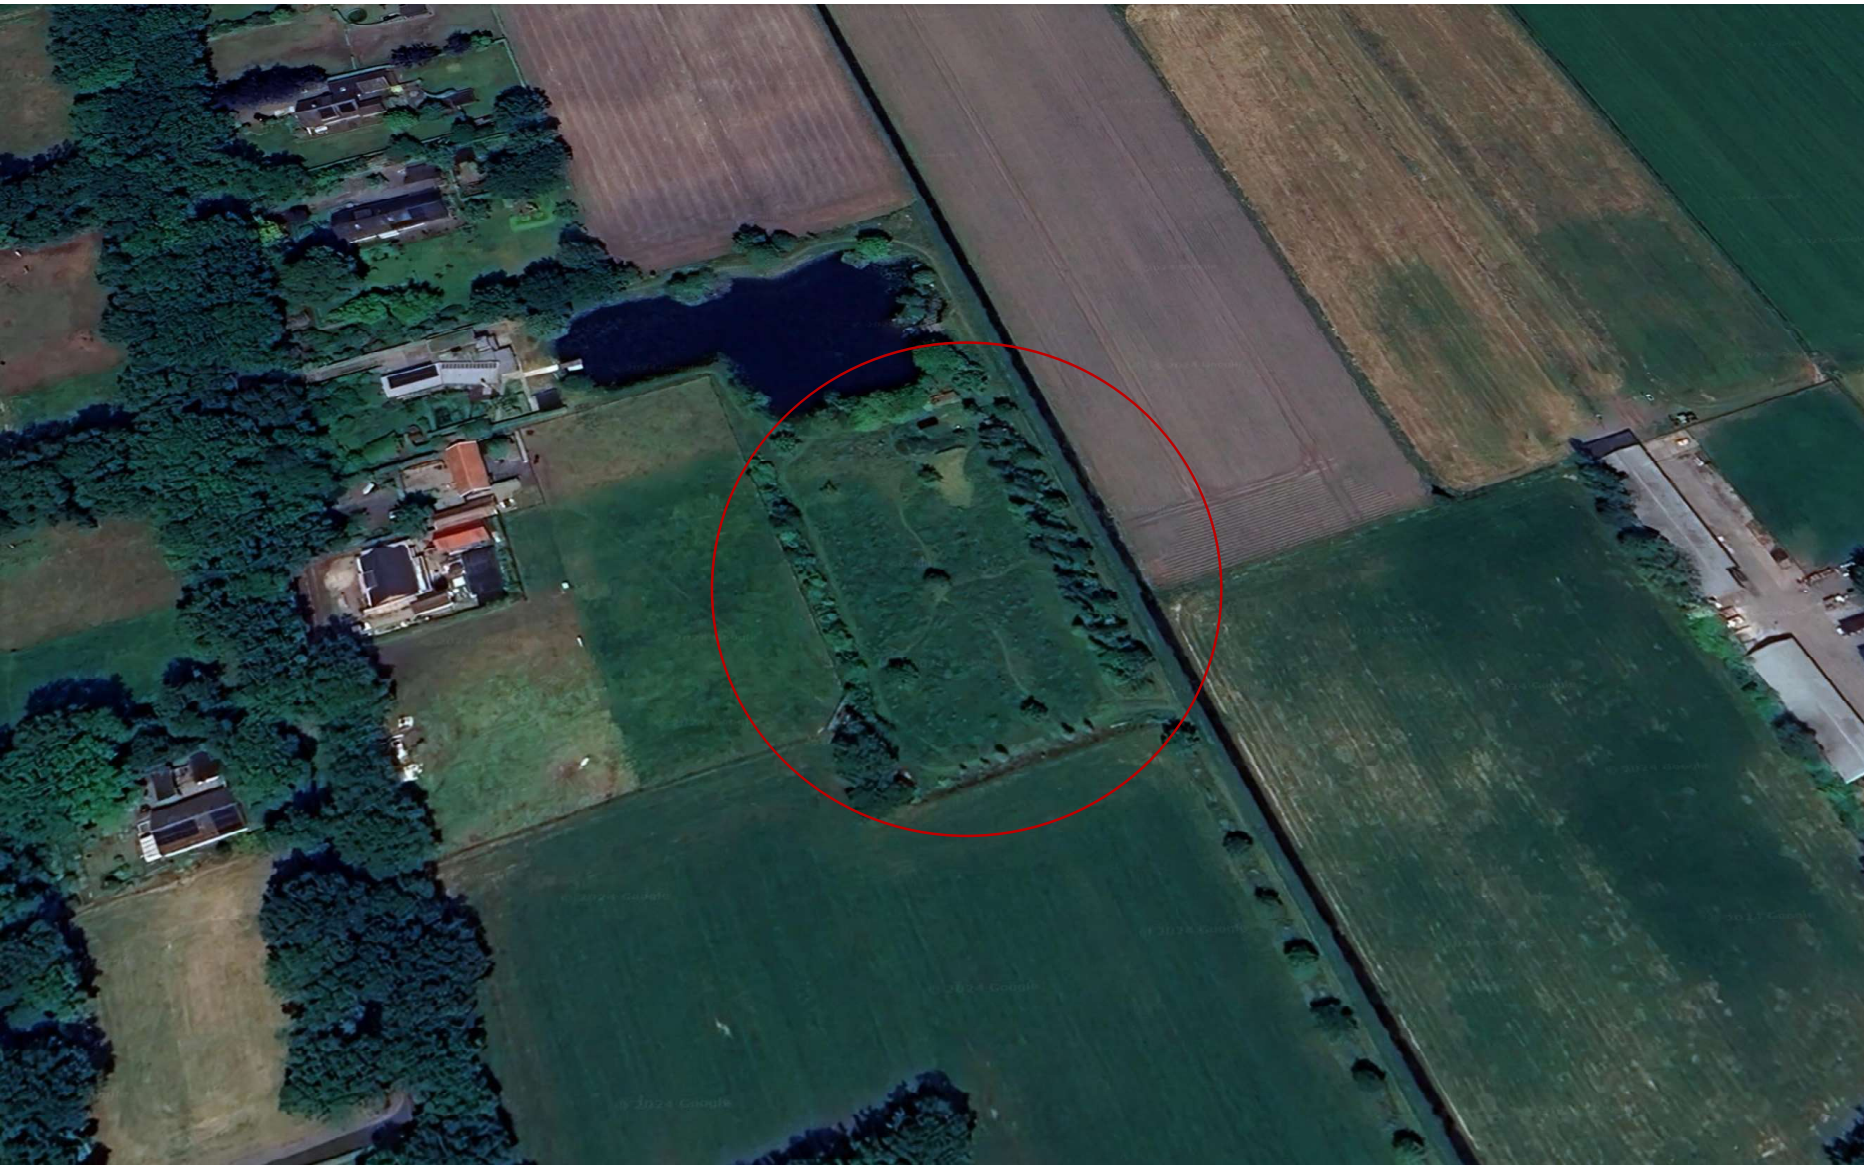

Locatie: Middeldijk

KappelOntwerp
i.s.m.


OOST 5
ARCHITECTUUR



Locatie: Middeldijk



KappelOntwerp
i.s.m.

OOST 5
ARCHITECTUUR

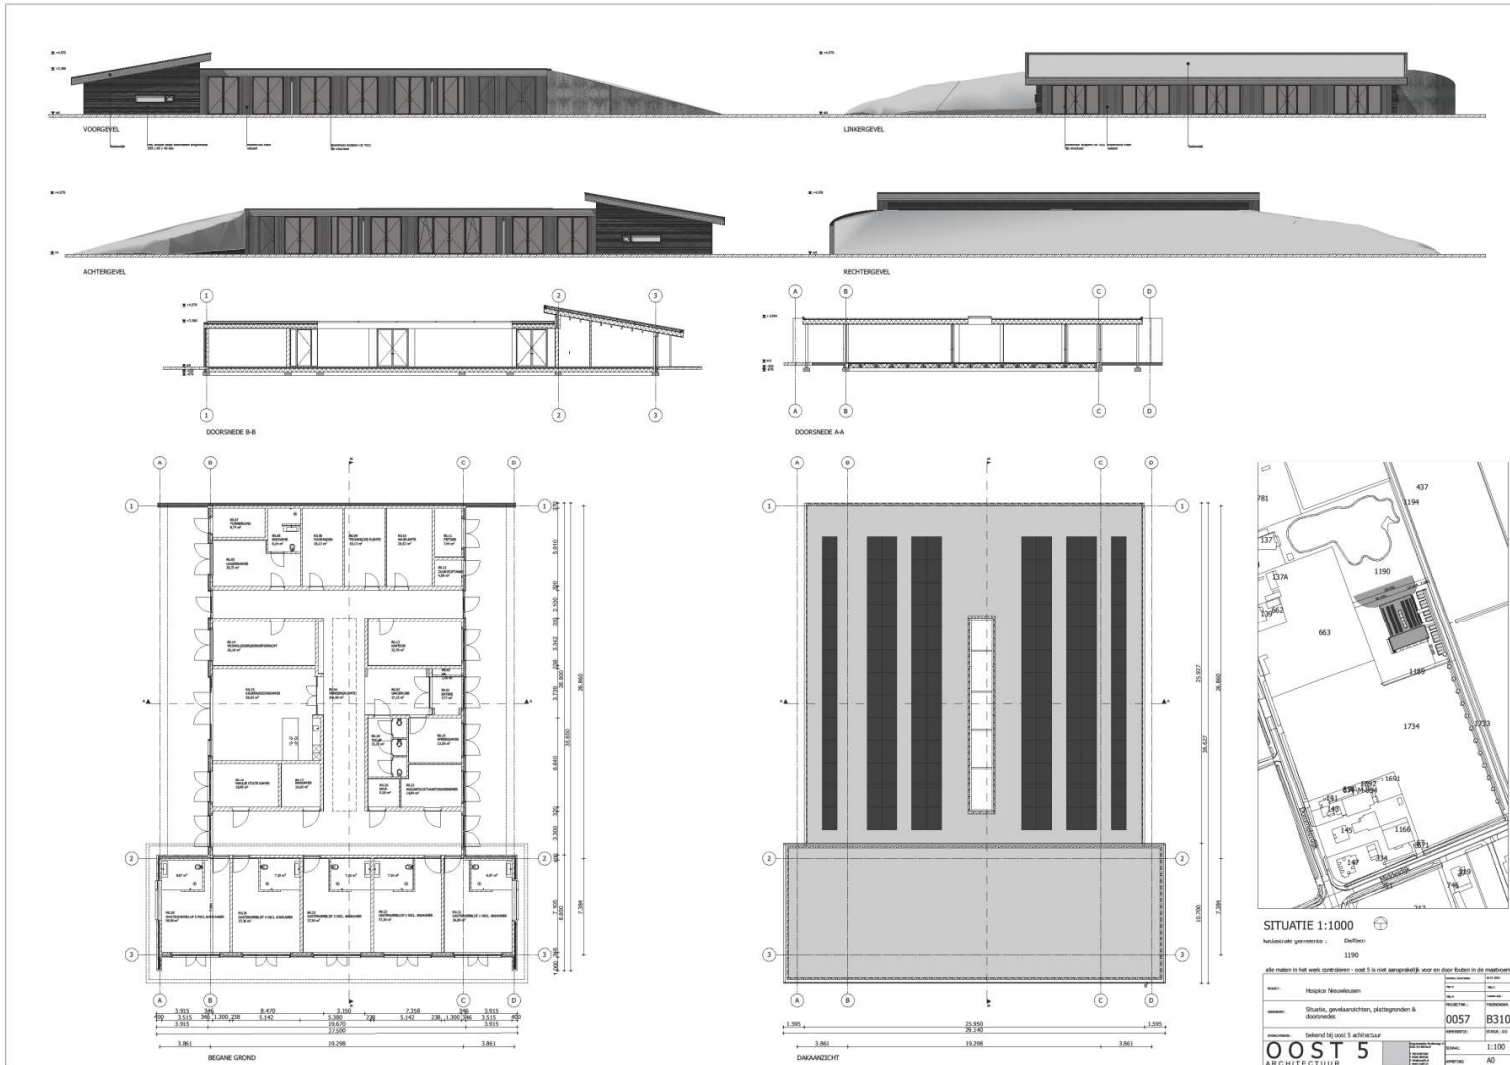

KappelOntwerp
i.s.m.


OOST 5
ARCHITECTUUR

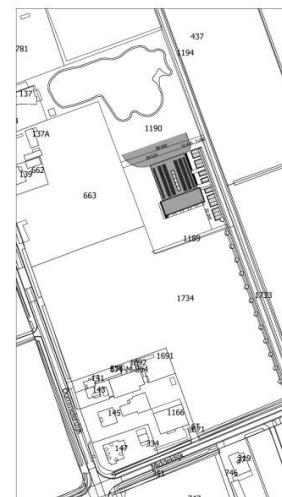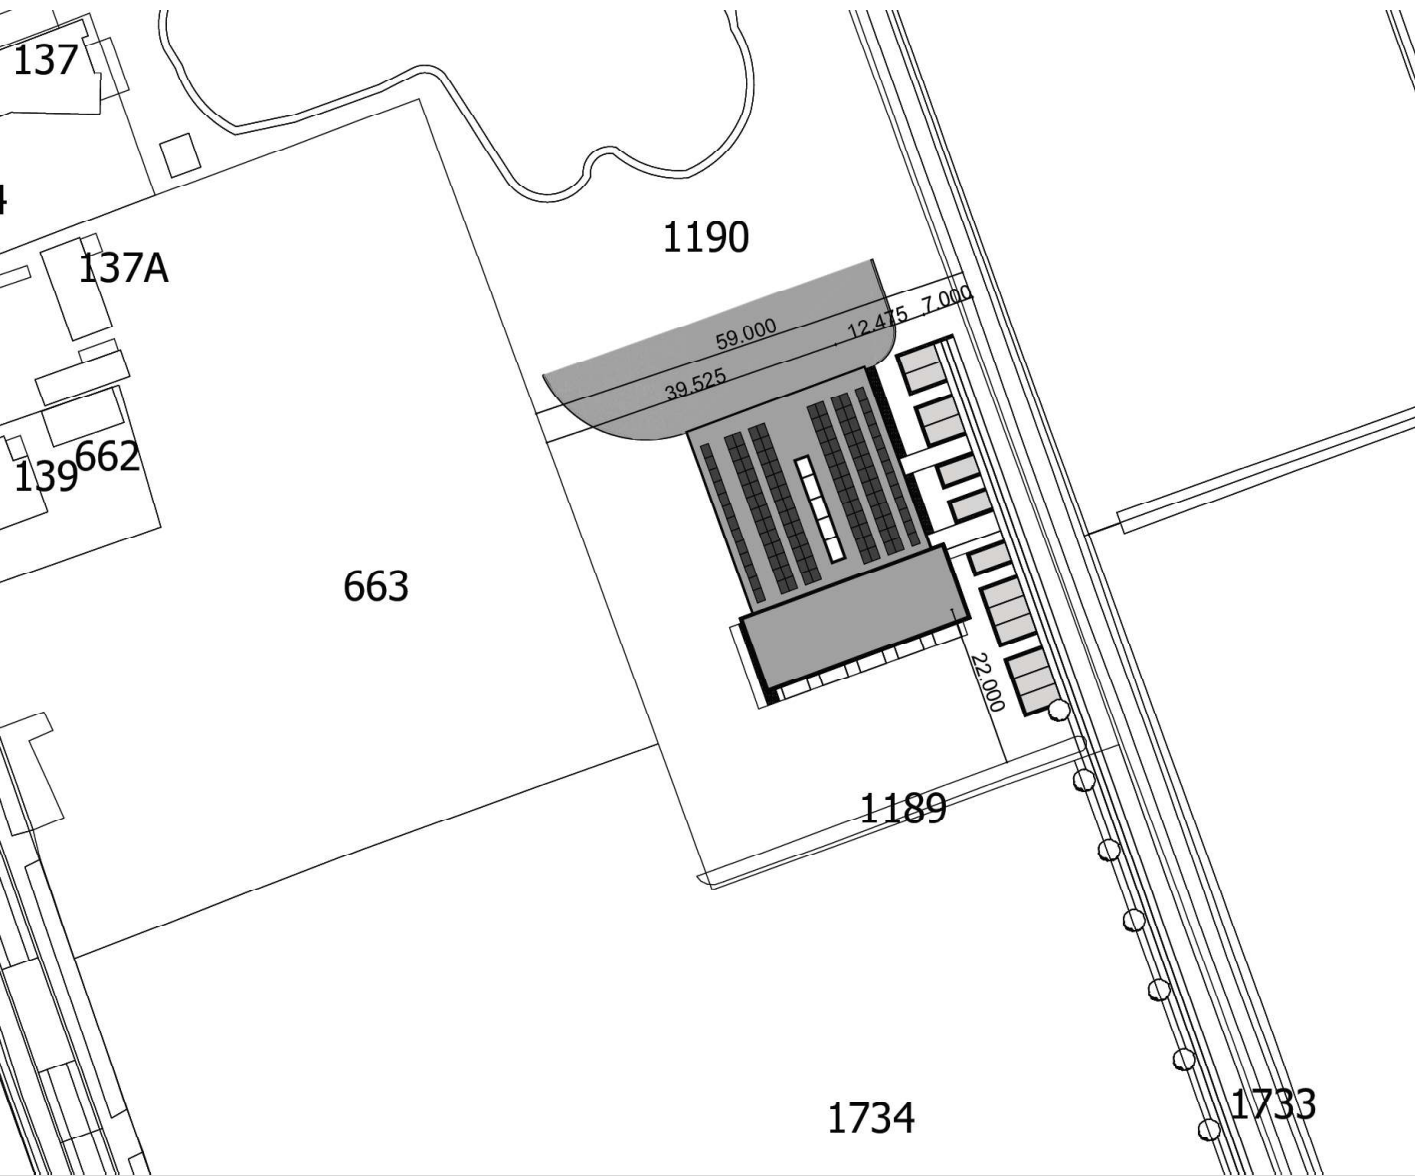

SITUATIE 1:1000
kadastrale gemeente: Dalfsen

KappelOntwerp
i.s.m.

OOST 5
ARCHITECTUUR

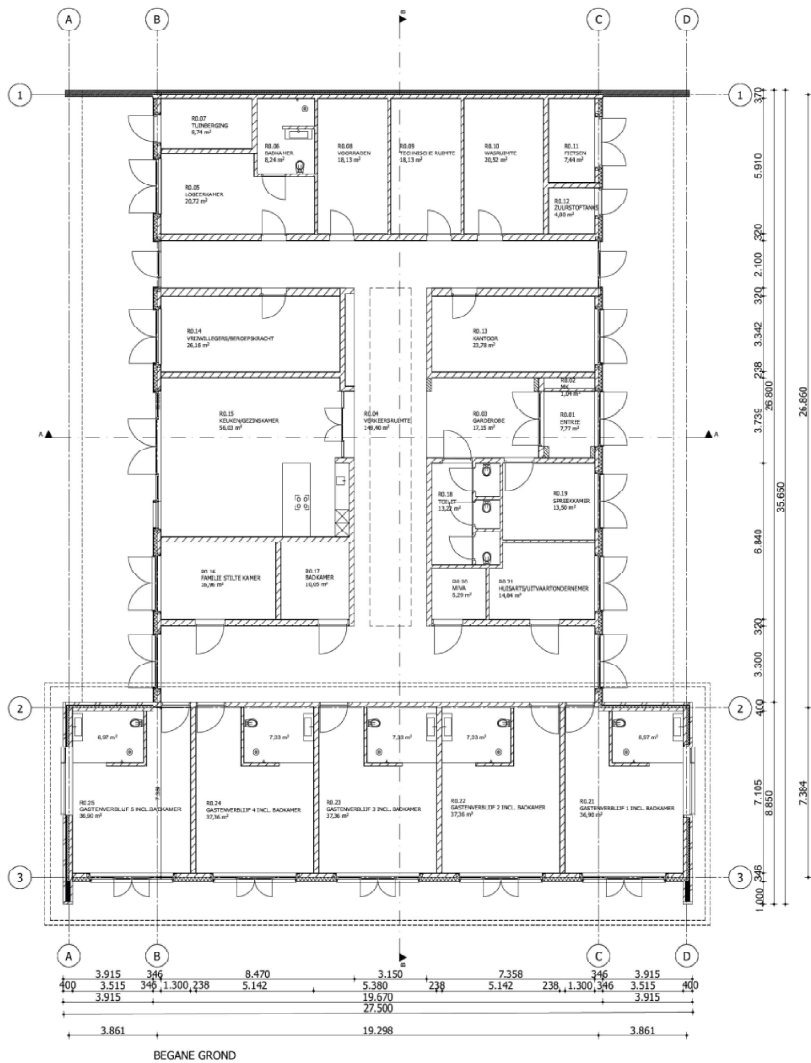


KappelOntwerp
i.s.m.

OOST 5
ARCHITECTUUR





KappelOntwerp
i.s.m.

OOST 5
ARCHITECTUUR

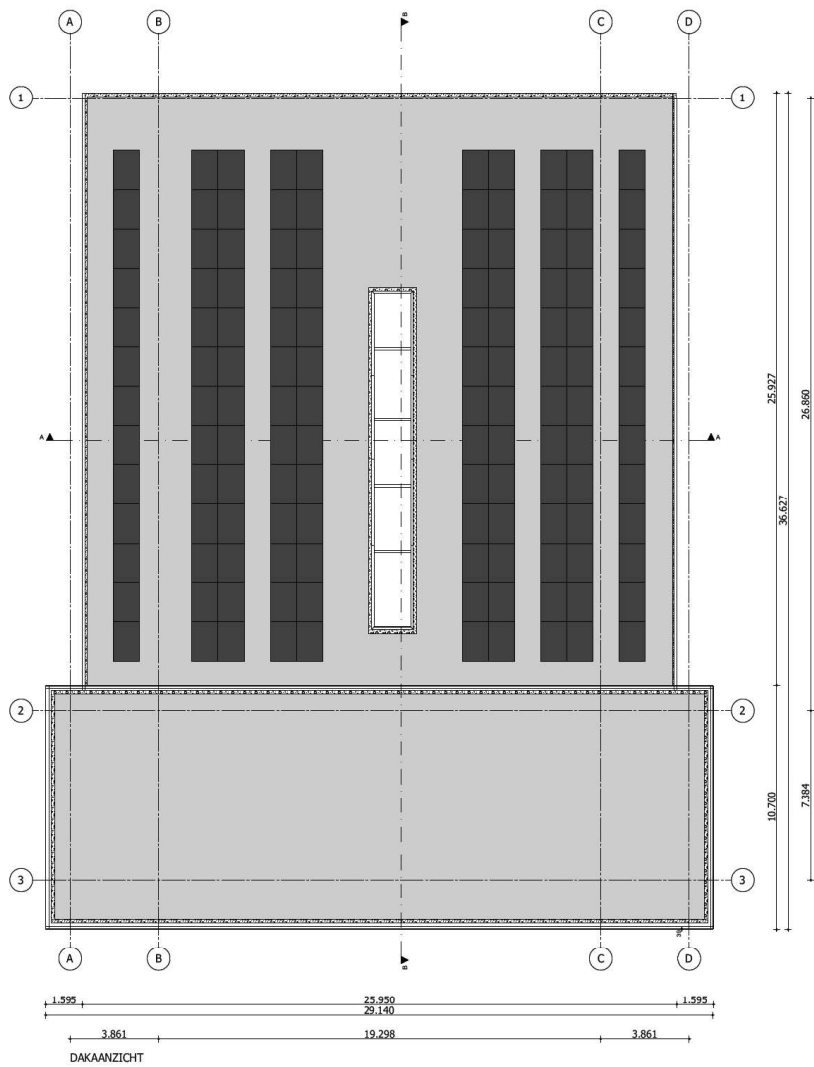


KappelOntwerp
i.s.m.

OOST 5
ARCHITECTUUR

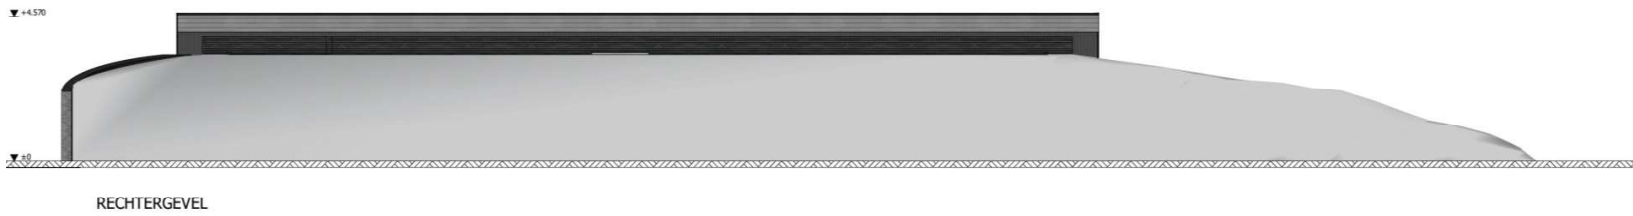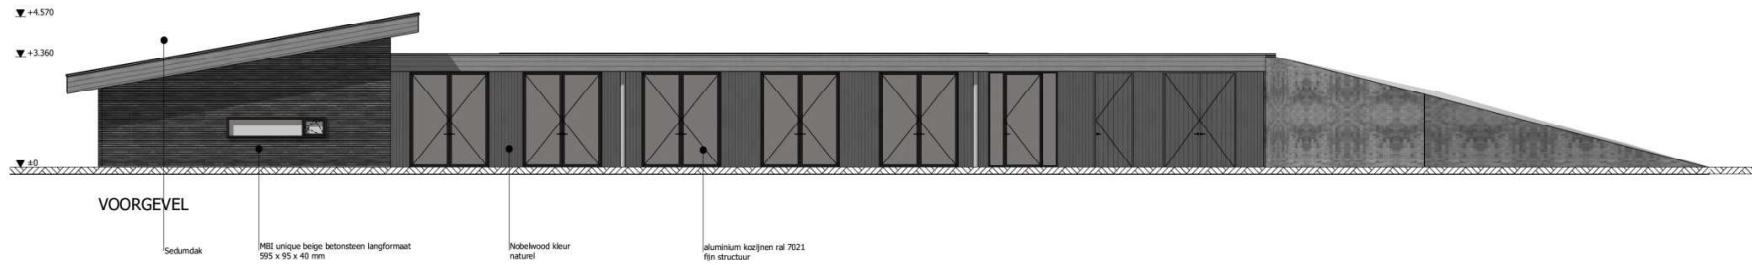


KappelOntwerp
i.s.m.

OOST 5
ARCHITECTUUR

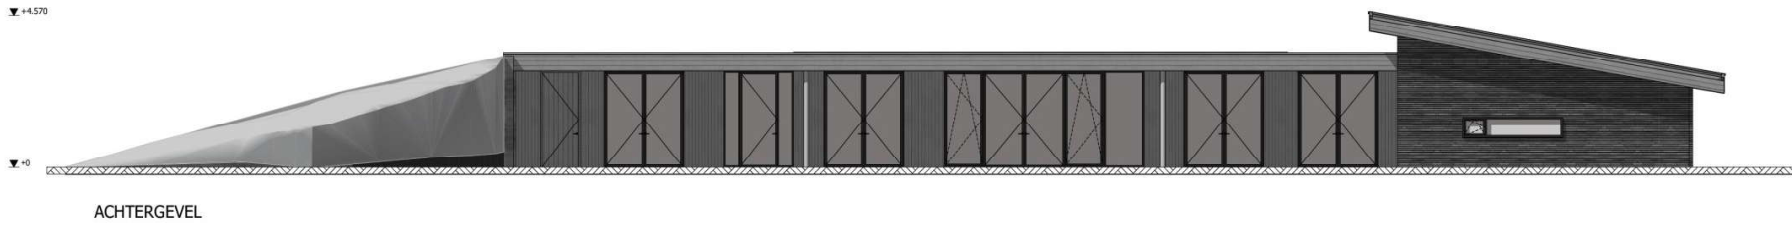

ACHTERGEVEL

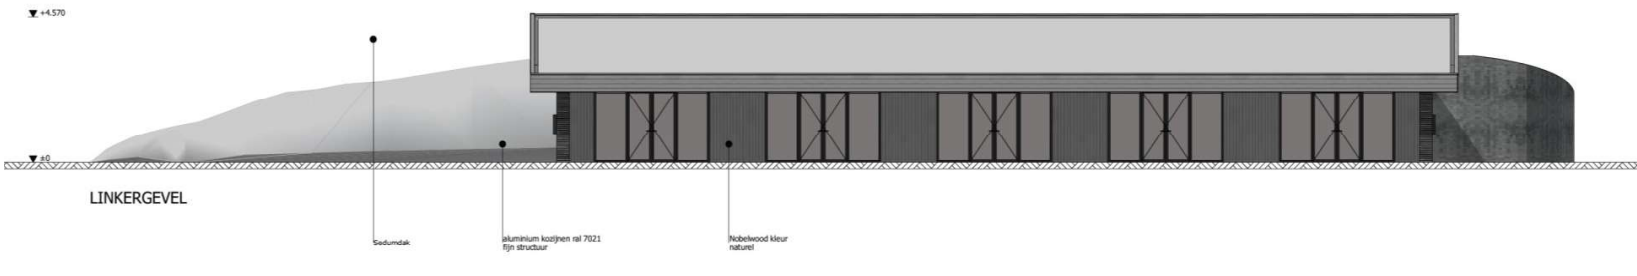

LINKERGEVEL

Sedumdak

aluminium kozijnen ral 7021
Eijn structuur

Nobelwood kleur
naturel

KappelOntwerp
i.s.m.

OOST 5
ARCHITECTUUR



Visualisatie exterieur – vogelvlucht

KappelOntwerp
i.s.m.


OOST 5
ARCHITECTUUR



Visualisatie exterieur – vogelvlucht

KappelOntwerp
i.s.m.

OOST 5
ARCHITECTUUR

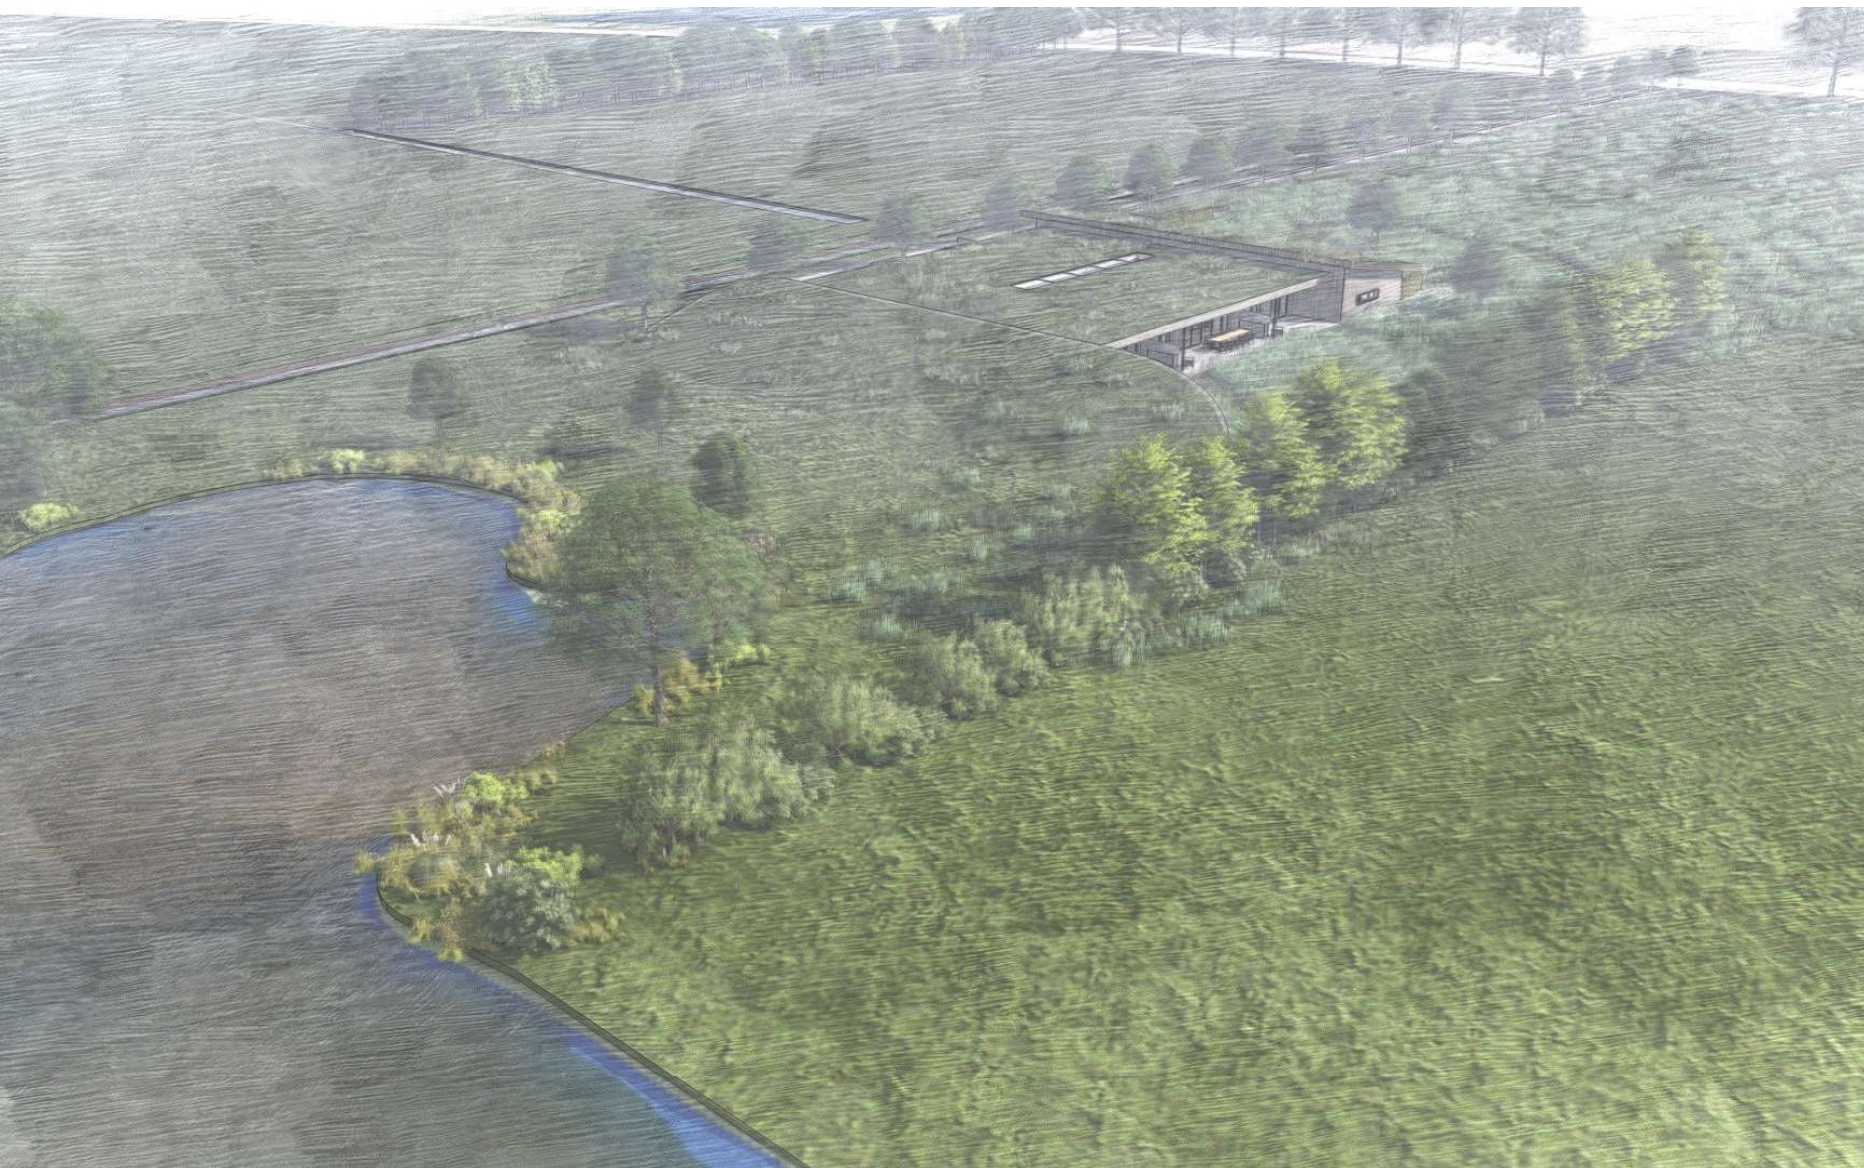

Visualisatie exterieur – vogelvlucht

KappelOntwerp
i.s.m.

OOST 5
ARCHITECTUUR



Visualisatie exterieur – vogelvlucht

KappelOntwerp
i.s.m.

OOST 5
ARCHITECTUUR



KappelOntwerp
i.s.m.

OOST 5
ARCHITECTUUR

Visualisatie exterieur – vogelvlucht



Plattegrond vanuit het landschap

KappelOntwerp
i.s.m.


OOST 5
ARCHITECTUUR



Plattegrond vanuit het landschap

KappelOntwerp
i.s.m.

OOST 5
ARCHITECTUUR

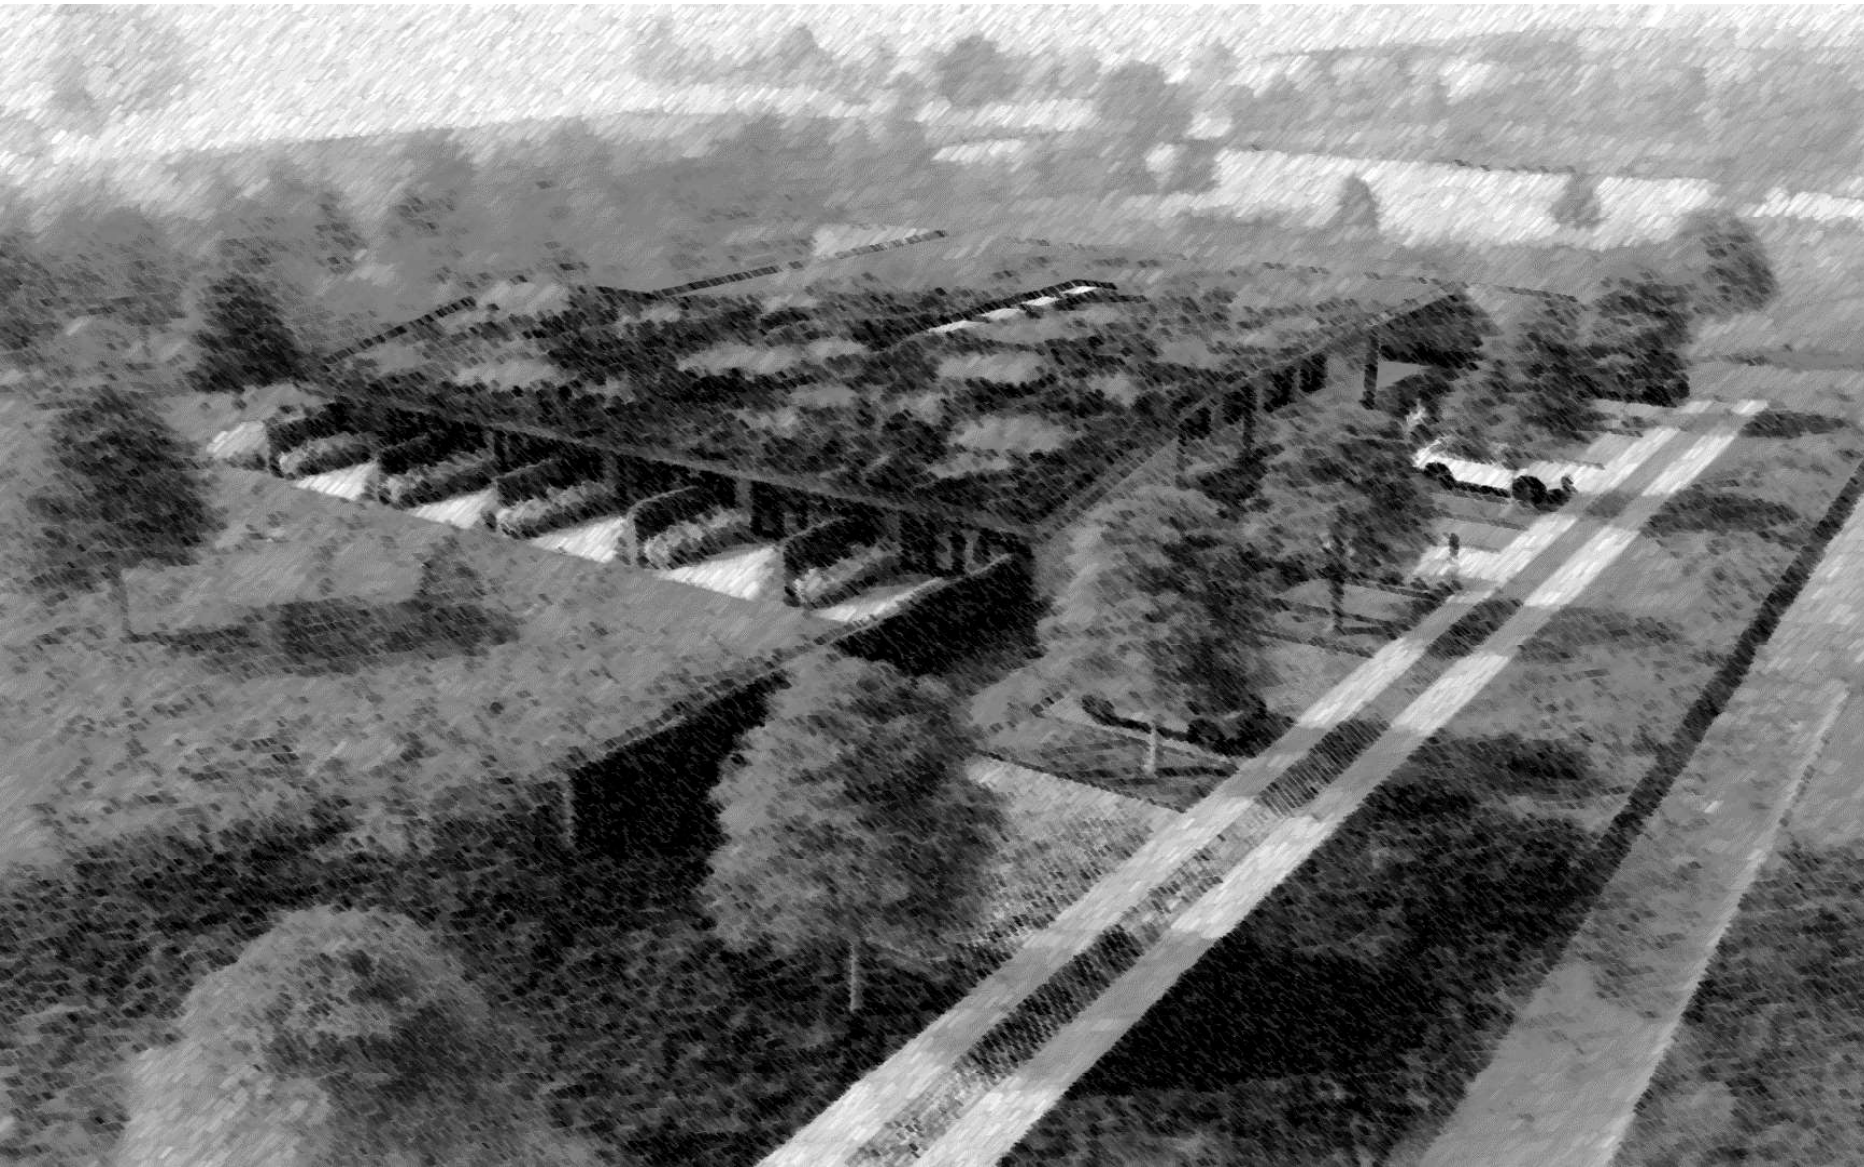

KappelOntwerp
i.s.m.

OOST 5
ARCHITECTUUR

