


GROENSTRUCTUUR



Collectief gebouw
(beheer & beveiliging)

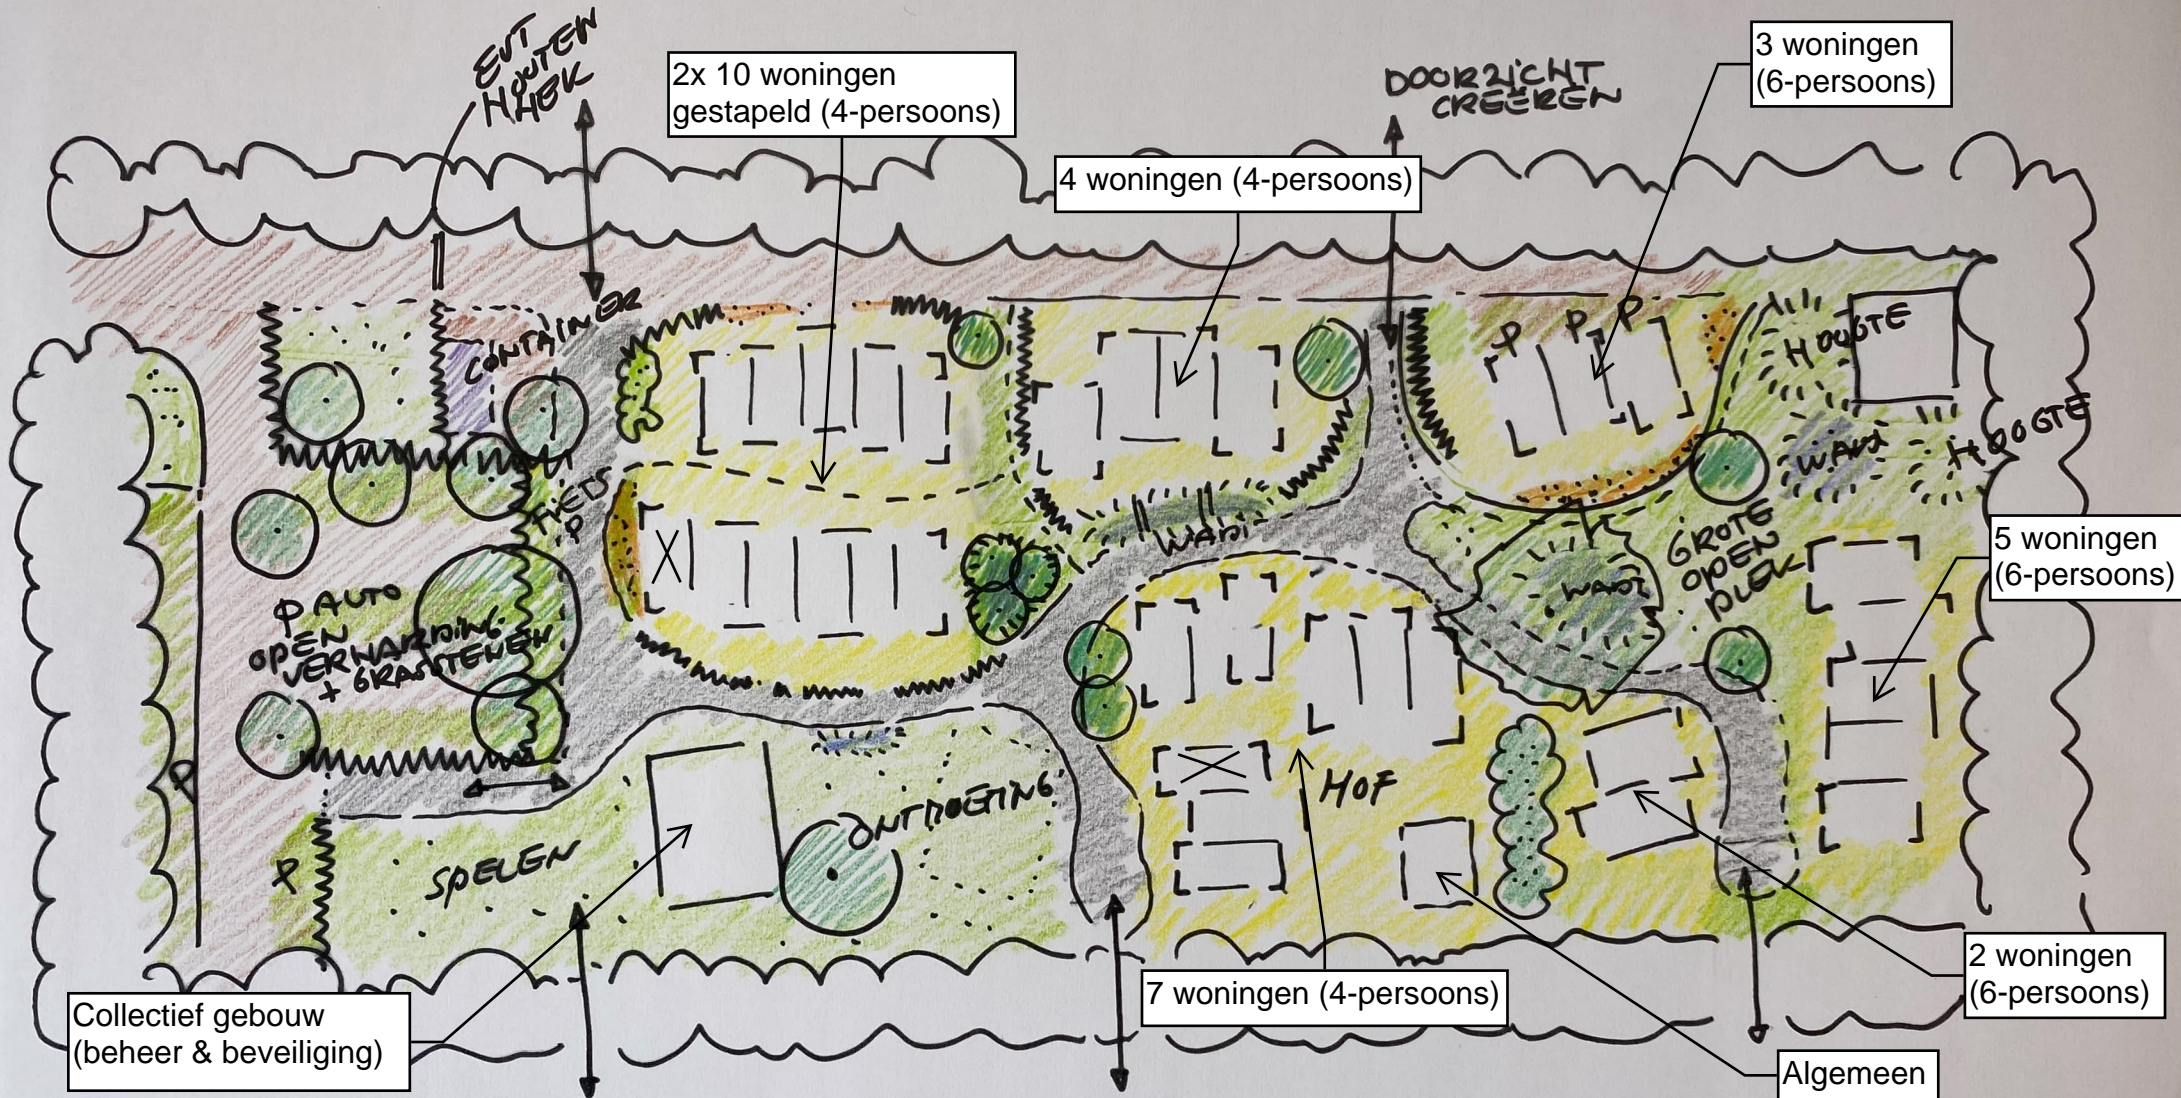

BORNER
GRAS
WANI



BOOM
MIDDEL
GROOT
BOOM
GROOT
INHEEMSE
STRUKEN

mm HAAG (INNEEM
GEMENGD)



PRIVE TUIN
(ZONE)
BANKJES + SPELAANLEIDING
VERSPREID OP TERREIN

--- TUSSEN PAD
VOET



ZONE
HOOFDPAD
HALFVERMARK
EUT. AUTO 'TE GAST'