


situatie - nieuw

RENVOOI

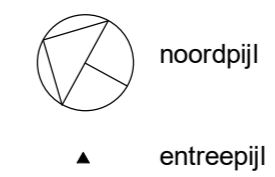

gemeente: NLS00 - Nieuwleusen  
 sectie: M  
 nummer: 1872, 1874

G	28-10-2022	szi	bomen parkeerterrein
F	27-10-2022	szi	groenhekwerken
E	26-09-2022	szi	spiegelen gebouw C, rooilijn en bergingen
D	14-07-2022	szi	situatie
C	06-07-2022	szi	parkeerplaatsen voorzijde
B	05-07-2022	szi	PDOK onderlegger
A	03-06-2022	szi	entree; afmeting, kruipluik en trap
	08-04-2022	szi	oorspronkelijke datum
	datum	modelleur	omschrijving

project  
**Burg. Backxlaan Nieuwleusen**  
 Van den Berg Architecten

onderdeel  
**situatie**

tekeningnummer	fase	status
DO(-- )050	Definitief Ontwerp	definitief

opdrachtgever  
**Dit verzin je niet! BV**  
 Oosteinde 58 7711 BX Nieuwleusen

dossiernummer	schaal	formaat	projectleider	alle maten voor en tijdens de uitvoering controleren deze tekening is eigendom van de van den berg en mag zonder schriftelijke toestemming niet gereproduceerd of anderszins gebruikt worden
07750	1:500	A2	B. Meijerink	



Het Spoor 100  
 3994 AL Houten  
 Dorpsweg 103  
 8271 BL IJsselmuiden  
 Telefoon (088) 60067 40  
 info@vandenbergharchitecten.nl  
 www.vandenbergharchitecten.nl






NLR_C_bouwwerk_deel	Nummer	Benaming	Bouwbesluit benaming	Ruimteoverzicht	Gebruiksfunctie	NVO
algemeen	0.01	trappenhuis	gem. verkeersruimte	overige gebruiksruimte	14,76 m²	
algemeen	0.02	afg. mtk	meesteruimte	overige gebruiksruimte	0,68 m²	
algemeen	0.03	falkast	meesteruimte	overige gebruiksruimte	1,34 m²	
algemeen	0.04	gang	verkeersruimte	overige gebruiksruimte	6,22 m²	
algemeen	0.04	verkeersruimte	verkeersruimte	overige gebruiksruimte	2,77 m²	
algemeen	0.04	afg. mtk	meesteruimte	overige gebruiksruimte	4,23 m²	
bnr 01	0.06	berging	bergruimte	overige gebruiksruimte	5,68 m²	
bnr 02	0.07	berging	bergruimte	overige gebruiksruimte	5,37 m²	
bnr 03	0.08	berging	bergruimte	overige gebruiksruimte	5,40 m²	
bnr 04	0.09	berging	bergruimte	overige gebruiksruimte	5,66 m²	
algemeen	0.10	gang	verkeersruimte	overige gebruiksruimte	6,23 m²	
bnr 05	0.11	berging	bergruimte	overige gebruiksruimte	5,67 m²	
bnr 06	0.12	berging	bergruimte	overige gebruiksruimte	5,40 m²	
bnr 07	0.13	berging	bergruimte	overige gebruiksruimte	5,37 m²	
bnr 08	0.14	berging	bergruimte	overige gebruiksruimte	5,67 m²	
bnr 09	0.15	berging	bergruimte	overige gebruiksruimte	5,04 m²	
bnr 10	0.16	berging	bergruimte	overige gebruiksruimte	5,04 m²	
bnr 11	0.17	berging	bergruimte	overige gebruiksruimte	5,04 m²	
bnr 12	0.18	berging	bergruimte	overige gebruiksruimte	5,04 m²	
bnr 13	0.19	berging	bergruimte	overige gebruiksruimte	5,04 m²	
bnr 14	0.20	berging	bergruimte	overige gebruiksruimte	5,04 m²	
bnr 15	0.21	berging	bergruimte	overige gebruiksruimte	5,04 m²	
bnr 16	0.22	berging	bergruimte	overige gebruiksruimte	5,04 m²	
bnr 17	0.23	berging	bergruimte	overige gebruiksruimte	5,04 m²	
bnr 18	0.24	berging	bergruimte	overige gebruiksruimte	5,04 m²	
bnr 19	0.25	berging	bergruimte	overige gebruiksruimte	5,04 m²	
bnr 20	0.26	berging	bergruimte	overige gebruiksruimte	5,04 m²	
bnr 21	0.27	berging	bergruimte	overige gebruiksruimte	5,04 m²	
bnr 22	0.28	berging	bergruimte	overige gebruiksruimte	5,04 m²	
bnr 23	0.29	berging	bergruimte	overige gebruiksruimte	5,04 m²	
bnr 24	0.30	berging	bergruimte	overige gebruiksruimte	5,04 m²	

28-10-2022 s.d. bomen parkeerterrein  
 27-10-2022 s.d. groenhekwerken  
 26-08-2022 s.d. sigelgaten gebouw C, noëlien en bergingen  
 03-06-2022 s.d. entree, afmeting, kruipruik en trap  
 31-05-2022 s.d. diepte falkast  
 24-05-2022 s.d. entree en lulk mtk  
 08-04-2022 s.d. oorspronkelijke datum  
 datum: roelbeur

**project**  
**Burg. Backlaan Nieuweusen**  
 Van den Berg Architecten  
**ontwerper**  
**beginning**  
**beleggronde**  
**DO(-)-100** Definitief Ontwerp definitief  
**ontwerp**  
**Dit verzin je niet! BV**  
 Oostlaan 58 7711 BX Nieuweusen  
 07750 1:50 LAO B. Meijerik  
 alle rechten voor en tijdens de uitvoering van het ontwerp behoren toe aan de ontwerper. Het is niet toegestaan het ontwerp of de inhoud daarvan te kopiëren, verspreiden of anderszins openbaar te maken.

BNR	Nummer	Benaming	Ruimteoverzicht	Bouwbesluit benaming	Gebruiksfunctie
bnr 01	0.01	gang	verkeersruimte	woonfunctie	
bnr 01	0.02	mtk	meesteruimte	woonfunctie	
bnr 01	0.03	toilet	toilet	woonfunctie	
bnr 01	0.04	berging	bergruimte	woonfunctie	
bnr 01	0.05	badkamer	badruimte	woonfunctie	
bnr 01	0.06	woonkamer/keuken	woonkamer/keuken	woonfunctie	
bnr 01	0.07	slaapkamer 1	slaapkamer	woonfunctie	
bnr 01	0.08	slaapkamer 2	slaapkamer	woonfunctie	
bnr 01	0.09	terras	buiteruimte	woonfunctie	



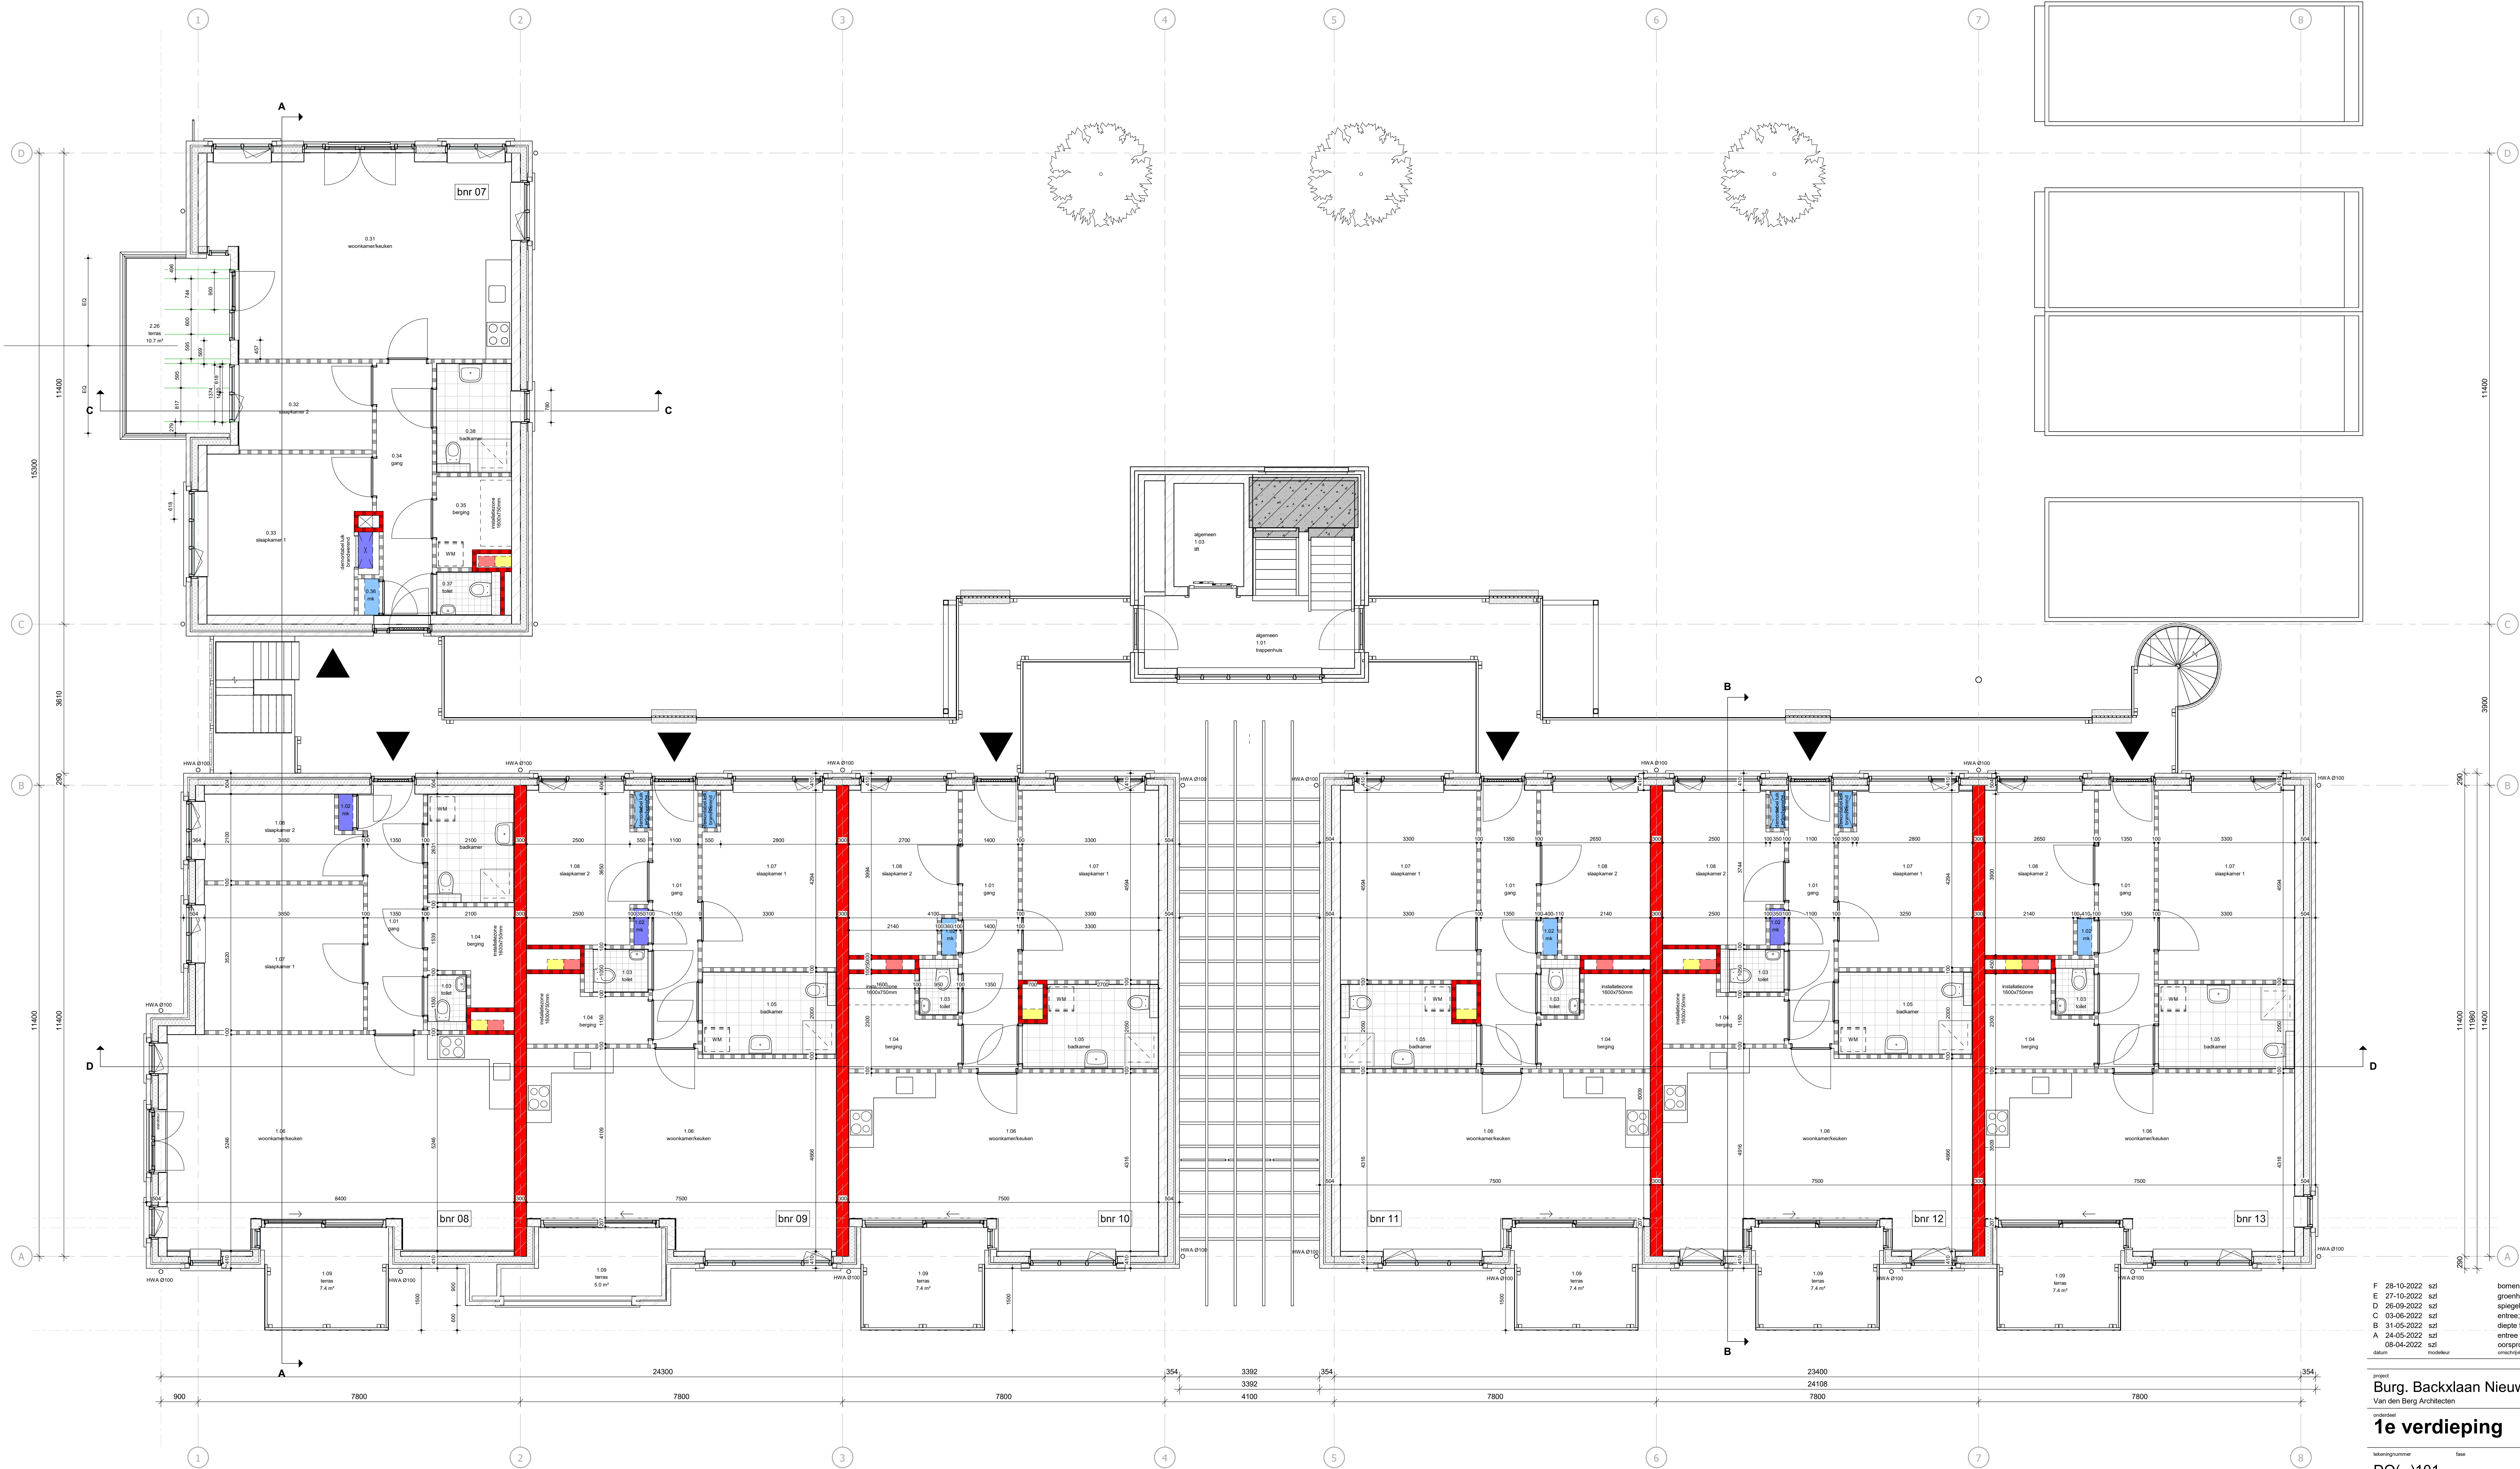

F 28-10-2022 s.d. bomen parkeerterrein  
 E 27-10-2022 s.d. groenhekwerken  
 D 26-09-2022 s.d. spiegelen gebouw C, rooilijn en bergingen  
 C 03-06-2022 s.d. entree, afmeting, kruipruik en trap  
 B 31-05-2022 s.d. diepte flakast  
 A 24-05-2022 s.d. entree en lulk mik  
 08-04-2022 s.d. oorspronkelijke datum  
 datum ontworper

project  
**Burg. Backlaan Nieuwleusen**  
 Van den Berg Architecten

ontworper  
**1e verdieping**

DO(-)101 Definitief Ontwerp definitief

ontworper  
**Dit verzin je niet! BV**  
 Oostende 58 7711 BX Nieuwleusen

ontworper schaal formaat projectie  
 07750 1:50 LAO B. Meijerik

alle rechten voor en buiten de afmeting van het ontwerp  
 zijn behouden en worden de afmetingen van het ontwerp  
 niet geaccepteerd of anderszins gebruikt  
 Van den Berg Architecten  
 Postbus 300  
 7960 AA Nieuwleusen  
 T 0511 6002 40  
 F 0511 6002 41  
 www.vandenbergarchitecten.nl

**VAN DEN BERG**  
 ARCHITECTEN

BNR	Nummer	Benaming	Ruimteoverzicht	Gebruiksfunctie
bnr 07	0.31	woonkamer/keuken	verbijsruimte	woonfunctie
bnr 07	0.32	slaapkamer 2	verbijsruimte	woonfunctie
bnr 07	0.33	slaapkamer 1	verbijsruimte	woonfunctie
bnr 07	0.34	gang	verkeersruimte	woonfunctie
bnr 07	0.35	berging	bergruimte	woonfunctie
bnr 07	0.36	mik	meletruimte	woonfunctie
bnr 07	0.37	toilet	toiletruimte	woonfunctie
bnr 07	0.38	badkamer	badruimte	woonfunctie
bnr 08	1.01	gang	verkeersruimte	woonfunctie

BNR	Nummer	Benaming	Ruimteoverzicht	Gebruiksfunctie
bnr 08	1.02	mik	meletruimte	woonfunctie
bnr 08	1.03	toilet	toiletruimte	woonfunctie
bnr 08	1.04	berging	bergruimte	woonfunctie
bnr 08	1.05	badkamer	badruimte	woonfunctie
bnr 08	1.06	woonkamer/keuken	verbijsruimte	woonfunctie
bnr 08	1.07	slaapkamer 1	verbijsruimte	woonfunctie
bnr 08	1.08	slaapkamer 2	verbijsruimte	woonfunctie
bnr 08	1.09	terras	buitenruimte	woonfunctie
bnr 09	1.01	gang	verkeersruimte	woonfunctie

BNR	Nummer	Benaming	Ruimteoverzicht	Gebruiksfunctie
bnr 09	1.02	mik	meletruimte	woonfunctie
bnr 09	1.03	toilet	toiletruimte	woonfunctie
bnr 09	1.04	berging	bergruimte	woonfunctie
bnr 09	1.05	badkamer	badruimte	woonfunctie
bnr 09	1.06	woonkamer/keuken	verbijsruimte	woonfunctie
bnr 09	1.07	slaapkamer 1	verbijsruimte	woonfunctie
bnr 09	1.08	slaapkamer 2	verbijsruimte	woonfunctie
bnr 09	1.09	terras	buitenruimte	woonfunctie
bnr 10	1.01	gang	verkeersruimte	woonfunctie


BNR	Nummer	Benaming	Ruimteoverzicht	Gebruiksfunctie
bnr 10	1.02	mik	meletruimte	woonfunctie
bnr 10	1.03	toilet	toiletruimte	woonfunctie
bnr 10	1.04	berging	bergruimte	woonfunctie
bnr 10	1.05	badkamer	badruimte	woonfunctie
bnr 10	1.06	woonkamer/keuken	verbijsruimte	woonfunctie
bnr 10	1.07	slaapkamer 1	verbijsruimte	woonfunctie
bnr 10	1.08	slaapkamer 2	verbijsruimte	woonfunctie
bnr 10	1.09	terras	buitenruimte	woonfunctie
bnr 11	1.01	gang	verkeersruimte	woonfunctie

BNR	Nummer	Benaming	Ruimteoverzicht	Gebruiksfunctie
bnr 11	1.02	mik	meletruimte	woonfunctie
bnr 11	1.03	toilet	toiletruimte	woonfunctie
bnr 11	1.04	berging	bergruimte	woonfunctie
bnr 11	1.05	badkamer	badruimte	woonfunctie
bnr 11	1.06	woonkamer/keuken	verbijsruimte	woonfunctie
bnr 11	1.07	slaapkamer 1	verbijsruimte	woonfunctie
bnr 11	1.08	slaapkamer 2	verbijsruimte	woonfunctie
bnr 11	1.09	terras	buitenruimte	woonfunctie
bnr 12	1.01	gang	verkeersruimte	woonfunctie

BNR	Nummer	Benaming	Ruimteoverzicht	Gebruiksfunctie
bnr 12	1.02	mik	meletruimte	woonfunctie
bnr 12	1.03	toilet	toiletruimte	woonfunctie
bnr 12	1.04	berging	bergruimte	woonfunctie
bnr 12	1.05	badkamer	badruimte	woonfunctie
bnr 12	1.06	woonkamer/keuken	verbijsruimte	woonfunctie
bnr 12	1.07	slaapkamer 1	verbijsruimte	woonfunctie
bnr 12	1.08	slaapkamer 2	verbijsruimte	woonfunctie
bnr 12	1.09	terras	buitenruimte	woonfunctie
bnr 13	1.01	gang	verkeersruimte	woonfunctie

BNR	Nummer	Benaming	Ruimteoverzicht	Gebruiksfunctie
bnr 13	1.02	mik	meletruimte	woonfunctie
bnr 13	1.03	toilet	toiletruimte	woonfunctie
bnr 13	1.04	berging	bergruimte	woonfunctie
bnr 13	1.05	badkamer	badruimte	woonfunctie
bnr 13	1.06	woonkamer/keuken	verbijsruimte	woonfunctie
bnr 13	1.07	slaapkamer 1	verbijsruimte	woonfunctie
bnr 13	1.08	slaapkamer 2	verbijsruimte	woonfunctie
bnr 13	1.09	terras	buitenruimte	woonfunctie
bnr 14	2.26	terras	buitenruimte	woonfunctie



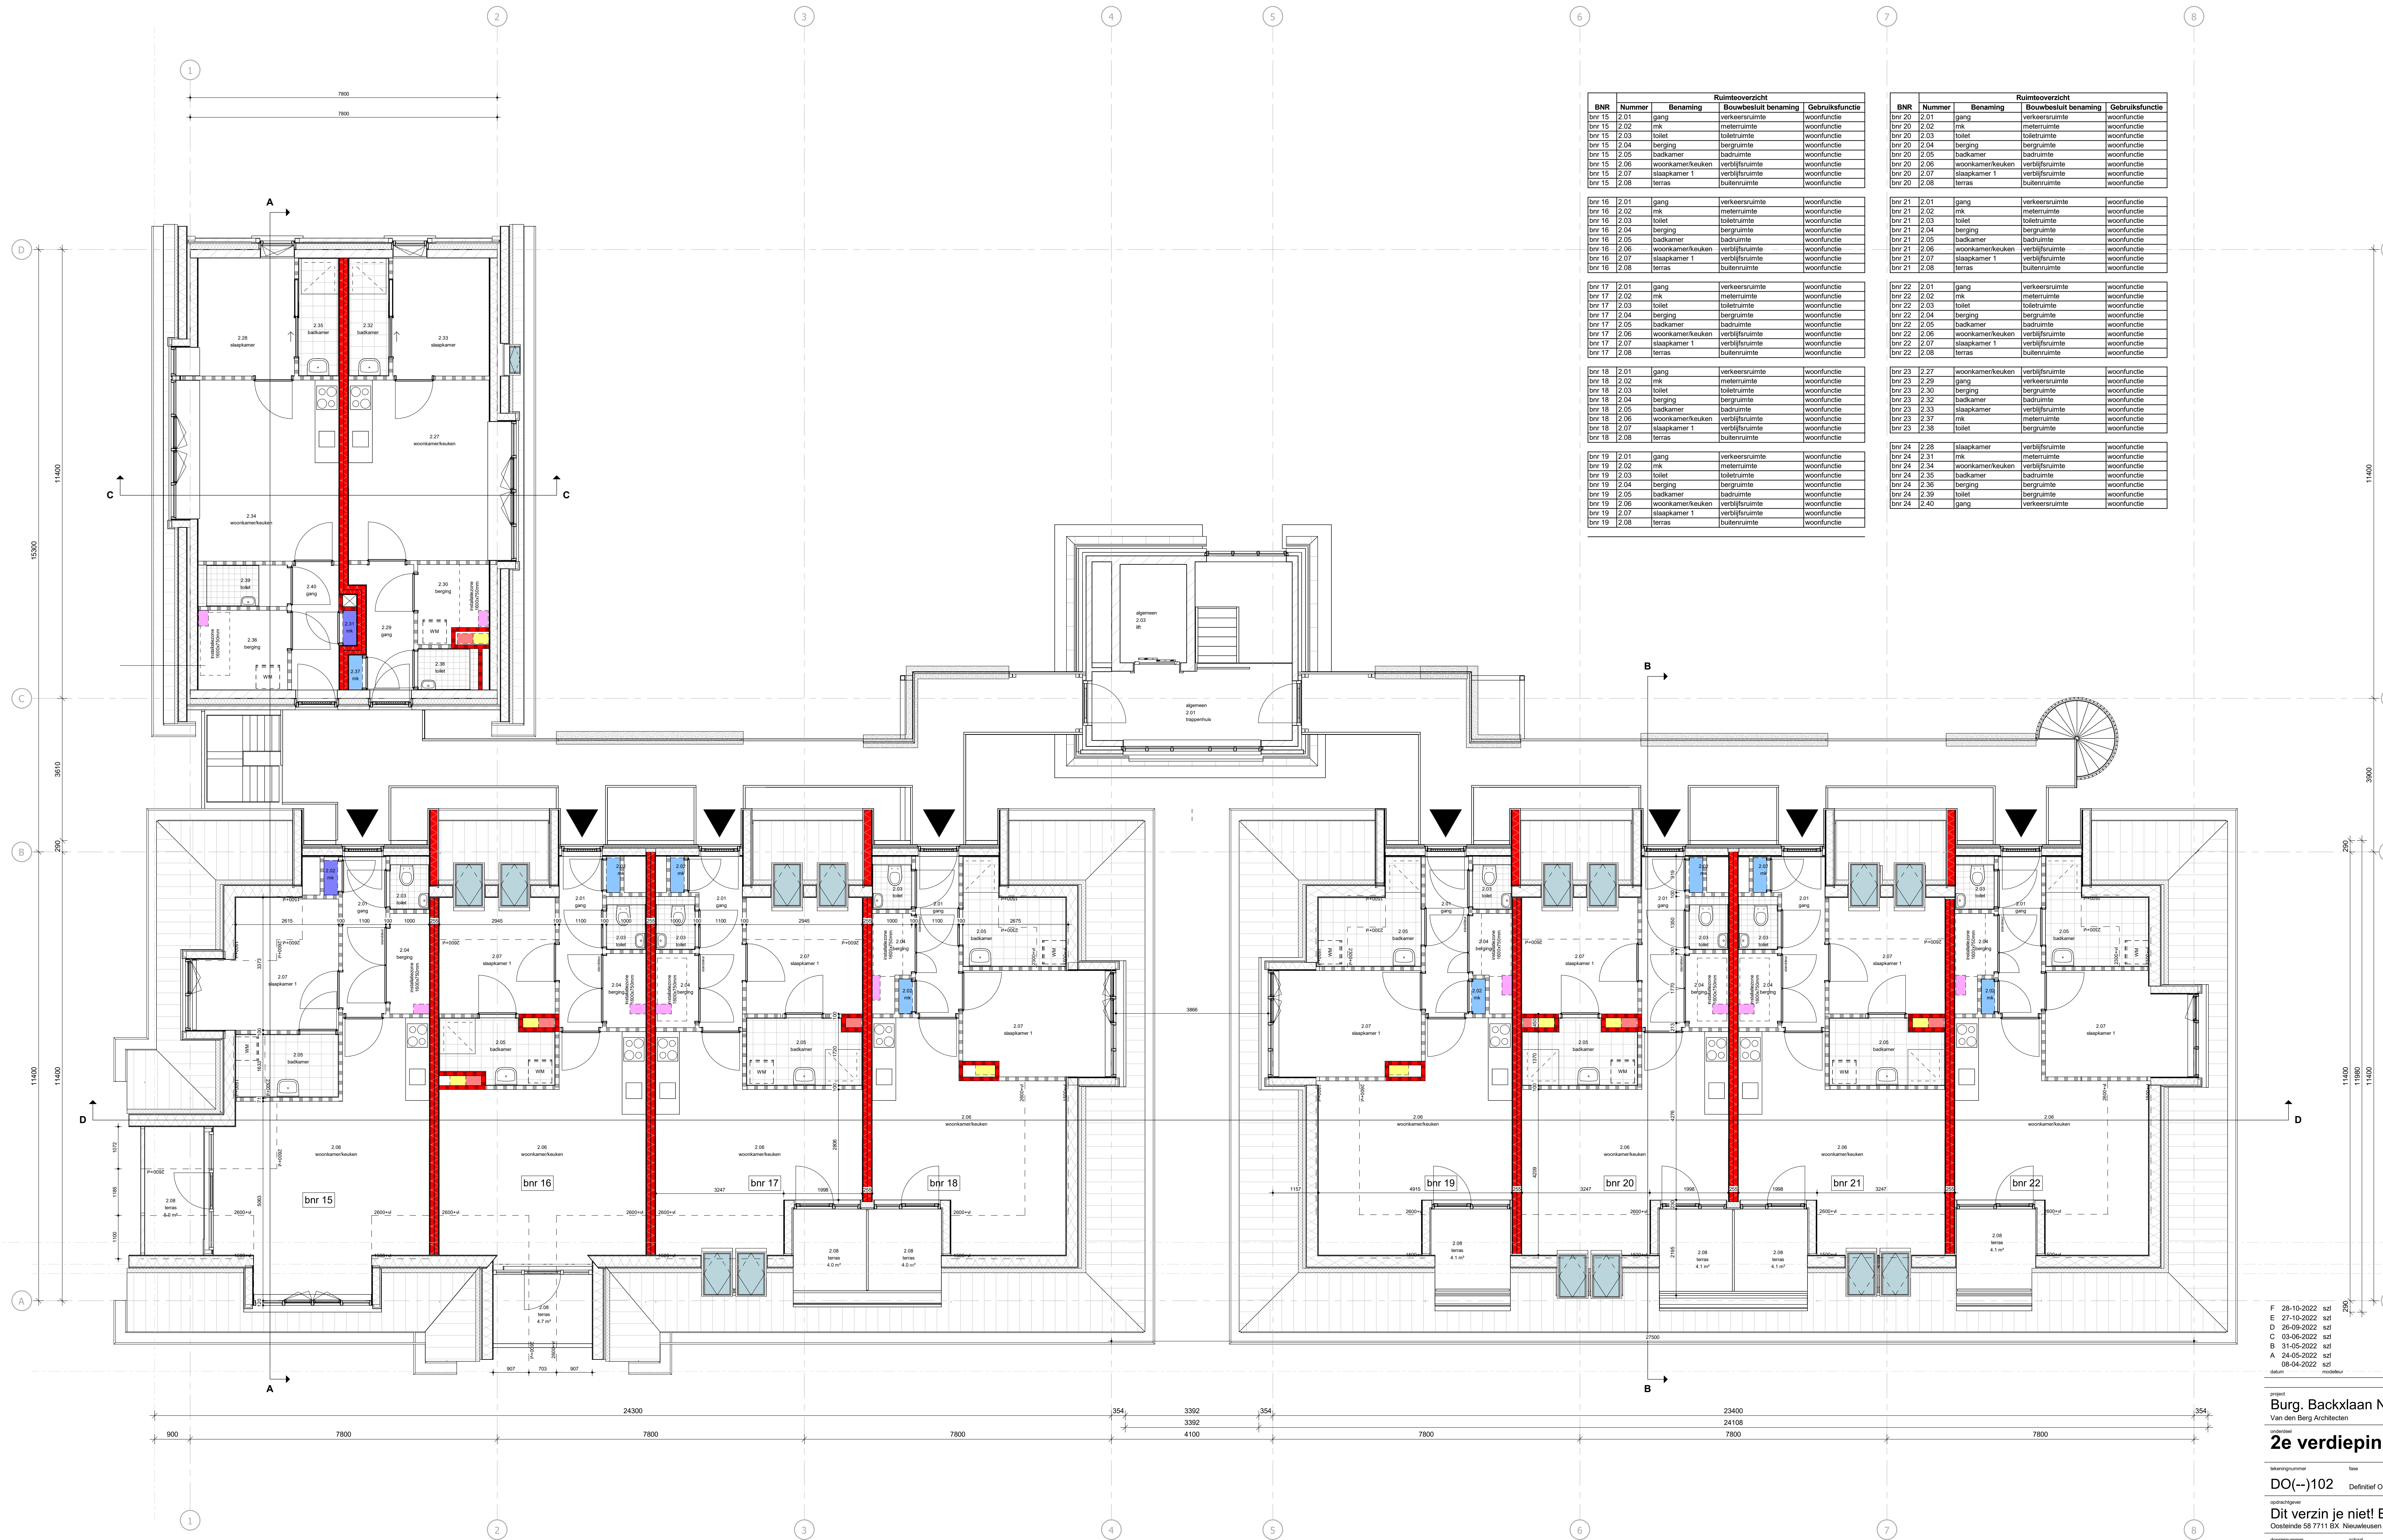


BNR	Nummer	Benaming	Bouwbesluit benaming	Gebruiksfunctie
bnr 15	2.01	gang	verkeersruimte	woonfunctie
bnr 15	2.02	mk	meestersruimte	woonfunctie
bnr 15	2.03	toilet	toilet ruimte	woonfunctie
bnr 15	2.04	berging	bergruimte	woonfunctie
bnr 15	2.05	badkamer	badruimte	woonfunctie
bnr 15	2.06	woonkamer/keuken	verbijsruimte	woonfunctie
bnr 15	2.07	slaapkamer 1	verbijsruimte	woonfunctie
bnr 15	2.08	terras	buitensruimte	woonfunctie
bnr 16	2.01	gang	verkeersruimte	woonfunctie
bnr 16	2.02	mk	meestersruimte	woonfunctie
bnr 16	2.03	toilet	toilet ruimte	woonfunctie
bnr 16	2.04	berging	bergruimte	woonfunctie
bnr 16	2.05	badkamer	badruimte	woonfunctie
bnr 16	2.06	woonkamer/keuken	verbijsruimte	woonfunctie
bnr 16	2.07	slaapkamer 1	verbijsruimte	woonfunctie
bnr 16	2.08	terras	buitensruimte	woonfunctie
bnr 17	2.01	gang	verkeersruimte	woonfunctie
bnr 17	2.02	mk	meestersruimte	woonfunctie
bnr 17	2.03	toilet	toilet ruimte	woonfunctie
bnr 17	2.04	berging	bergruimte	woonfunctie
bnr 17	2.05	badkamer	badruimte	woonfunctie
bnr 17	2.06	woonkamer/keuken	verbijsruimte	woonfunctie
bnr 17	2.07	slaapkamer 1	verbijsruimte	woonfunctie
bnr 17	2.08	terras	buitensruimte	woonfunctie
bnr 18	2.01	gang	verkeersruimte	woonfunctie
bnr 18	2.02	mk	meestersruimte	woonfunctie
bnr 18	2.03	toilet	toilet ruimte	woonfunctie
bnr 18	2.04	berging	bergruimte	woonfunctie
bnr 18	2.05	badkamer	badruimte	woonfunctie
bnr 18	2.06	woonkamer/keuken	verbijsruimte	woonfunctie
bnr 18	2.07	slaapkamer 1	verbijsruimte	woonfunctie
bnr 18	2.08	terras	buitensruimte	woonfunctie
bnr 19	2.01	gang	verkeersruimte	woonfunctie
bnr 19	2.02	mk	meestersruimte	woonfunctie
bnr 19	2.03	toilet	toilet ruimte	woonfunctie
bnr 19	2.04	berging	bergruimte	woonfunctie
bnr 19	2.05	badkamer	badruimte	woonfunctie
bnr 19	2.06	woonkamer/keuken	verbijsruimte	woonfunctie
bnr 19	2.07	slaapkamer 1	verbijsruimte	woonfunctie
bnr 19	2.08	terras	buitensruimte	woonfunctie

BNR	Nummer	Benaming	Bouwbesluit benaming	Gebruiksfunctie
bnr 20	2.01	gang	verkeersruimte	woonfunctie
bnr 20	2.02	mk	meestersruimte	woonfunctie
bnr 20	2.03	toilet	toilet ruimte	woonfunctie
bnr 20	2.04	berging	bergruimte	woonfunctie
bnr 20	2.05	badkamer	badruimte	woonfunctie
bnr 20	2.06	woonkamer/keuken	verbijsruimte	woonfunctie
bnr 20	2.07	slaapkamer 1	verbijsruimte	woonfunctie
bnr 20	2.08	terras	buitensruimte	woonfunctie
bnr 21	2.01	gang	verkeersruimte	woonfunctie
bnr 21	2.02	mk	meestersruimte	woonfunctie
bnr 21	2.03	toilet	toilet ruimte	woonfunctie
bnr 21	2.04	berging	bergruimte	woonfunctie
bnr 21	2.05	badkamer	badruimte	woonfunctie
bnr 21	2.06	woonkamer/keuken	verbijsruimte	woonfunctie
bnr 21	2.07	slaapkamer 1	verbijsruimte	woonfunctie
bnr 21	2.08	terras	buitensruimte	woonfunctie
bnr 22	2.01	gang	verkeersruimte	woonfunctie
bnr 22	2.02	mk	meestersruimte	woonfunctie
bnr 22	2.03	toilet	toilet ruimte	woonfunctie
bnr 22	2.04	berging	bergruimte	woonfunctie
bnr 22	2.05	badkamer	badruimte	woonfunctie
bnr 22	2.06	woonkamer/keuken	verbijsruimte	woonfunctie
bnr 22	2.07	slaapkamer 1	verbijsruimte	woonfunctie
bnr 22	2.08	terras	buitensruimte	woonfunctie
bnr 23	2.27	woonkamer/keuken	verbijsruimte	woonfunctie
bnr 23	2.29	gang	verkeersruimte	woonfunctie
bnr 23	2.30	berging	bergruimte	woonfunctie
bnr 23	2.32	badkamer	badruimte	woonfunctie
bnr 23	2.33	slaapkamer	verbijsruimte	woonfunctie
bnr 23	2.37	mk	meestersruimte	woonfunctie
bnr 23	2.38	toilet	toilet ruimte	woonfunctie
bnr 24	2.28	slaapkamer	verbijsruimte	woonfunctie
bnr 24	2.31	mk	meestersruimte	woonfunctie
bnr 24	2.34	woonkamer/keuken	verbijsruimte	woonfunctie
bnr 24	2.35	badkamer	badruimte	woonfunctie
bnr 24	2.36	berging	bergruimte	woonfunctie
bnr 24	2.39	toilet	toilet ruimte	woonfunctie
bnr 24	2.40	gang	verkeersruimte	woonfunctie

- F 28-10-2022 s.d. buiten parkeerterrein
- E 27-10-2022 s.d. groenhekwerken
- D 26-09-2022 s.d. spiegelgebouw C: rooilin en bergingen
- C 03-06-2022 s.d. entree; afmeting, kruipruim en trap
- B 31-05-2022 s.d. diepte flatkast
- A 24-05-2022 s.d. entree en lulk mk
- 08-04-2022 s.d. oorspronkelijke datum
- datum ontworpen

**project**  
 Burg. Backlaan Nieuweusen  
 Van den Berg Architecten  
 vermeldt  
**2e verdieping**  
 tekeningnummer DO(--)-102 Definitief Ontwerp datum  
 opdrachtgever Dit verzin je niet! BV  
 Oostende 58 7711 BX Nieuweusen  
 dossiernummer 07750 schaal 1:50 formaat LAO projectleider B. Meijerink  
 alle maten voor en tijdens de uitvoering conform  
 (BIM) tekening en tekening van de van den Berg  
 en mag zonder schriftelijke toestemming niet  
 gereproduceerd of anderszins gebruikt worden.  
 Van den Berg Architecten  
 Postbus 100 1964 AL Nieuweusen  
 T 0511 6007 40  
 D 0511 6007 41  
 www.vandenbergharchitecten.nl



 

D 28-10-2022 szf bomen parkeerterrein  
 C 03-06-2022 szf entree, afmeting, kruipruik en trap  
 B 31-05-2022 szf diepte flakast  
 A 24-05-2022 szf entree en luik rijk  
 08-04-2022 szf oorspronkelijke datum  
 datum redacteur omschrijving

project  
**Burg. Backxlaan Nieuwleusen**  
 Van den Berg Architecten

ontwerper  
**dakaanzicht**

bestrijdingsnummer type status  
**DO(--)-103** Definitief Ontwerp definitief


opdrachtgever  
**Dit verzin je niet! BV**  
 Oostende 58 7711 BX Nieuwleusen

bestrijdingsnummer schaal formaat projectleider  
 07750 1:50 LAO B. Meijerink

alle maten voor en tijdens de uitvoering conform  
 de afmetingen in de tekening en de afmetingen  
 op de plaats van bestemming. Het is de  
 opdrachtgever's verantwoordelijkheid om de  
 afmetingen te controleren.  
 Het Spoor 100  
 7964 AL Haples  
 Dorpsweg 102  
 8271 N, Tielmanslaan  
 Telfoon 0881 6062 40  
 info@vandenbergarchitecten.nl  
 www.vandenbergarchitecten.nl






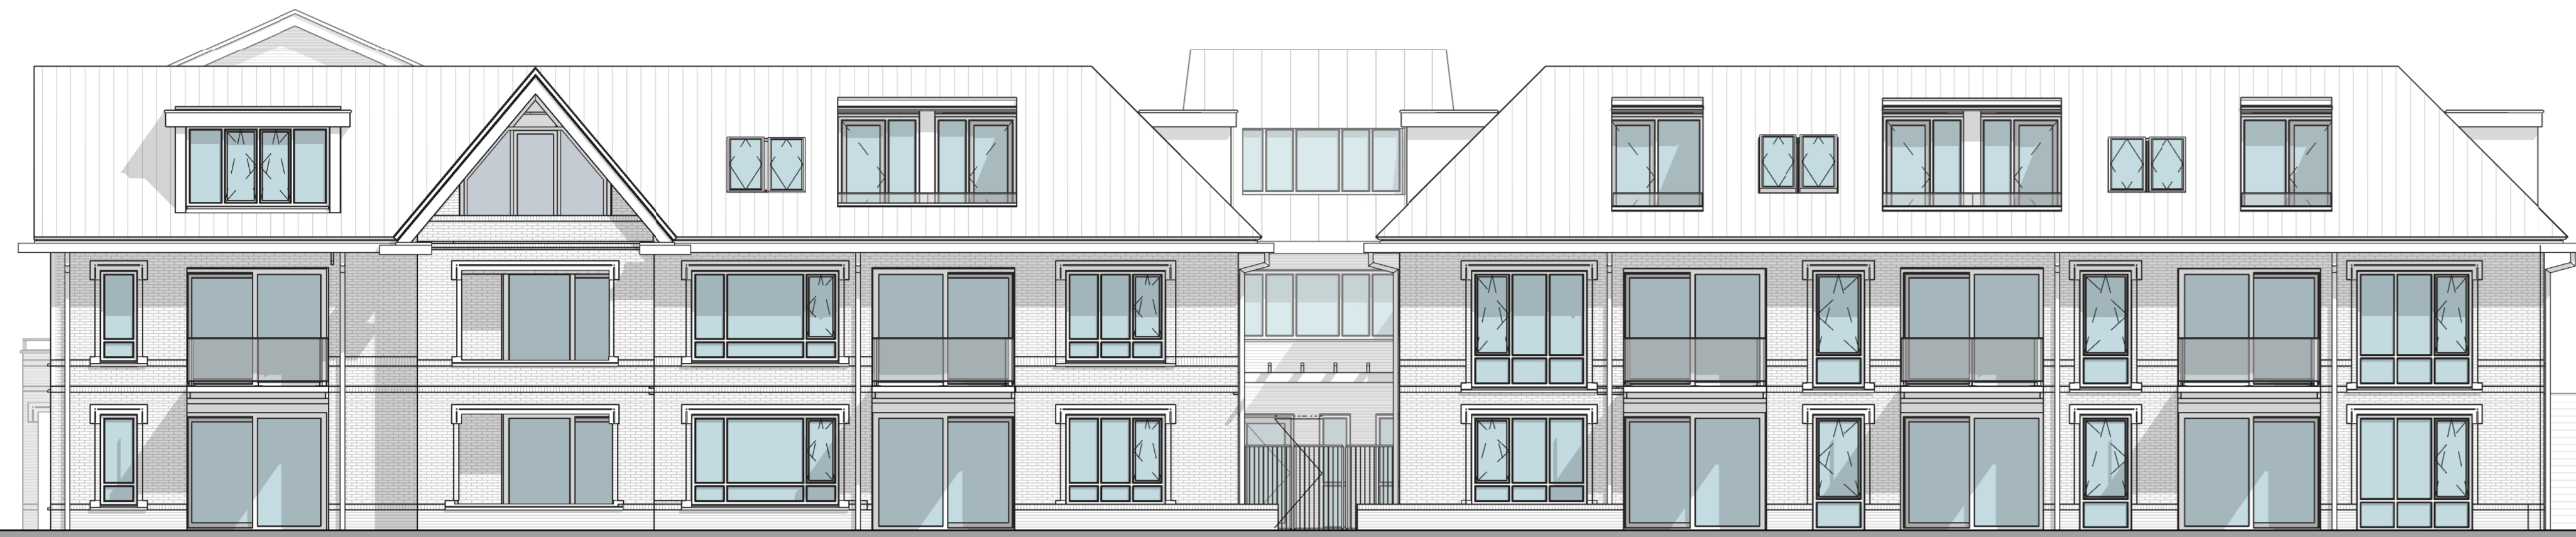


voorgevel



linker gevel

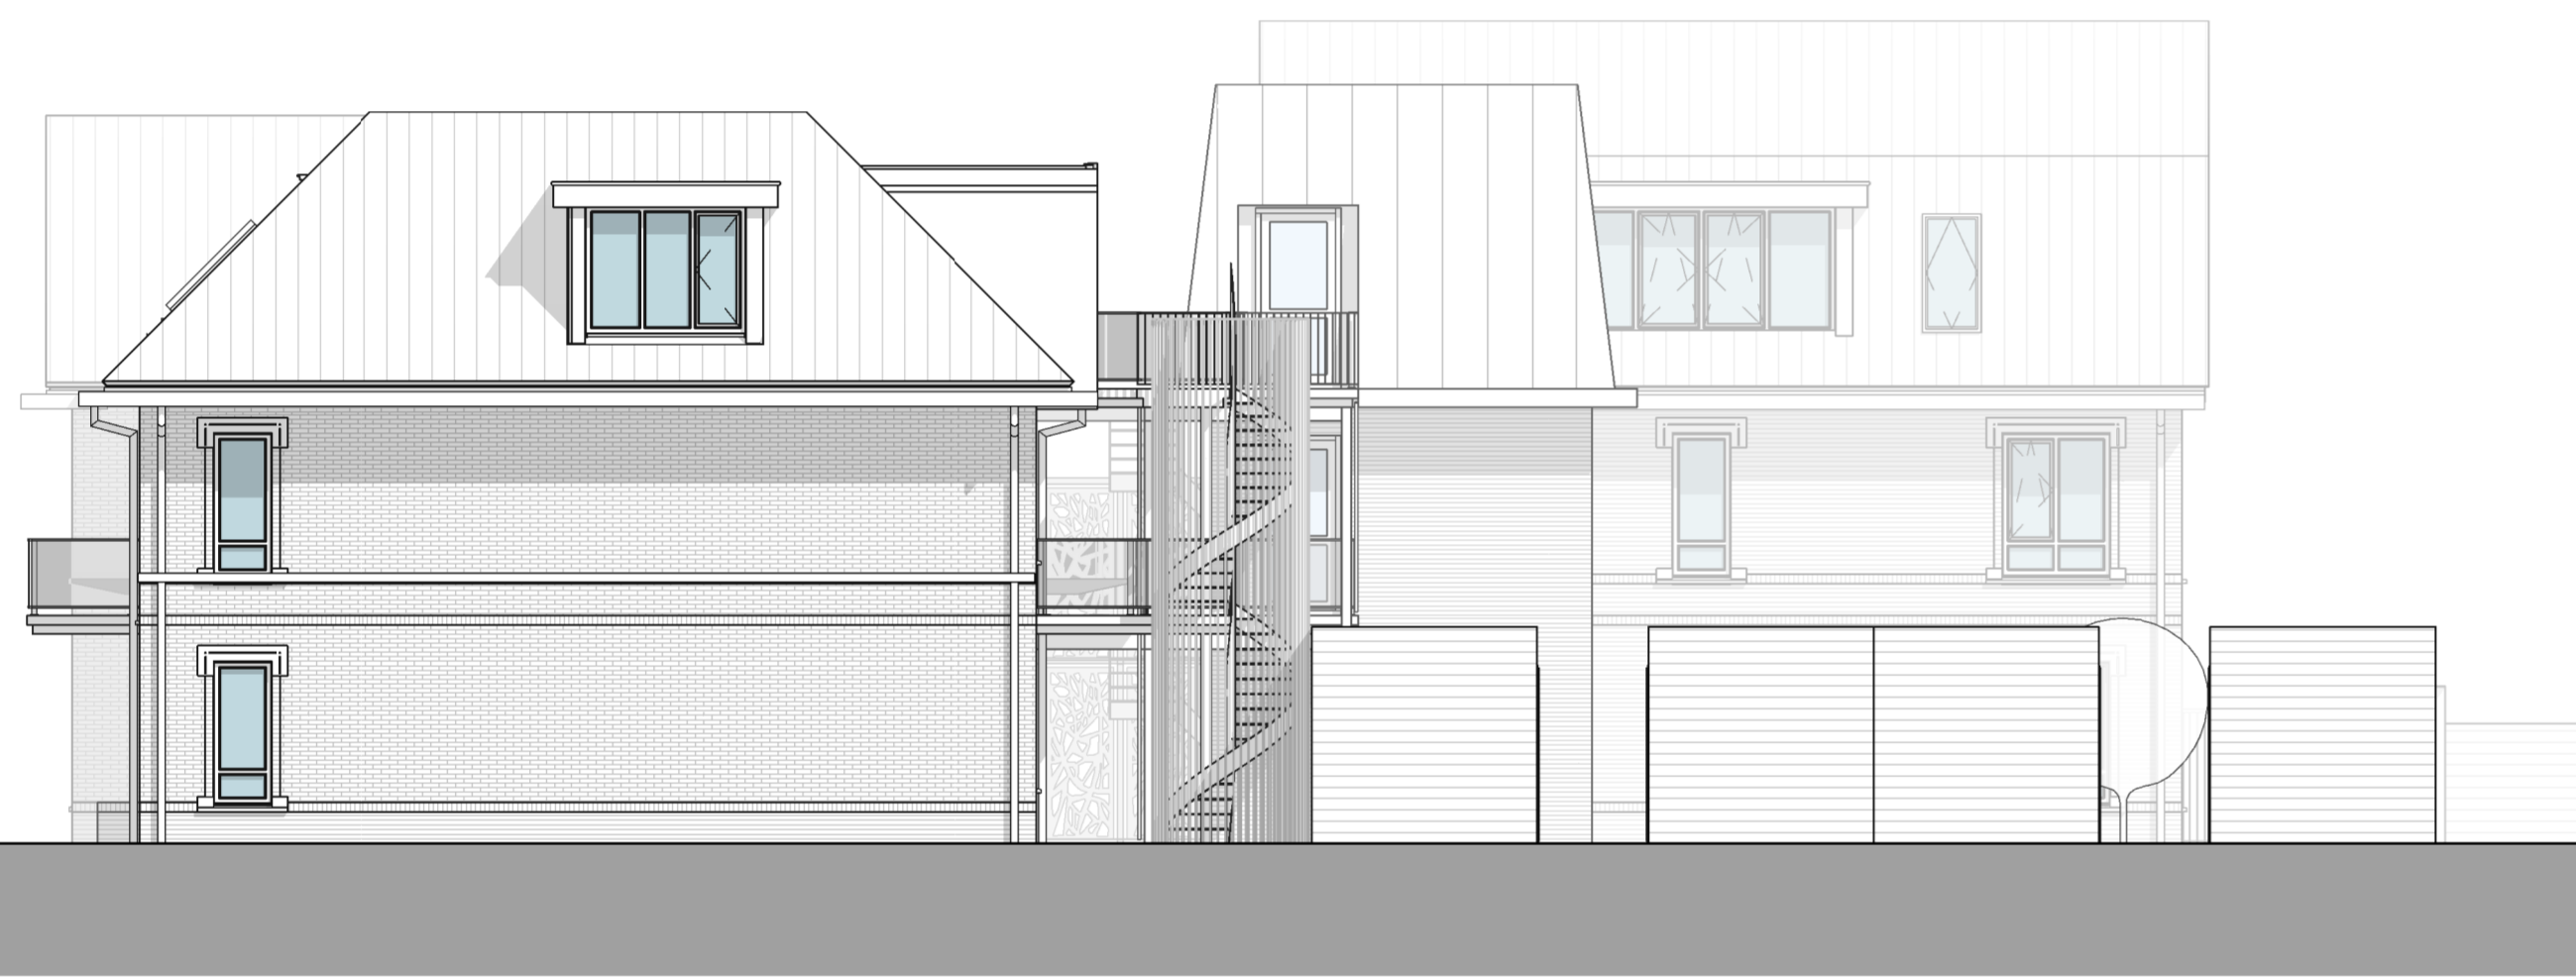

rechter gevel

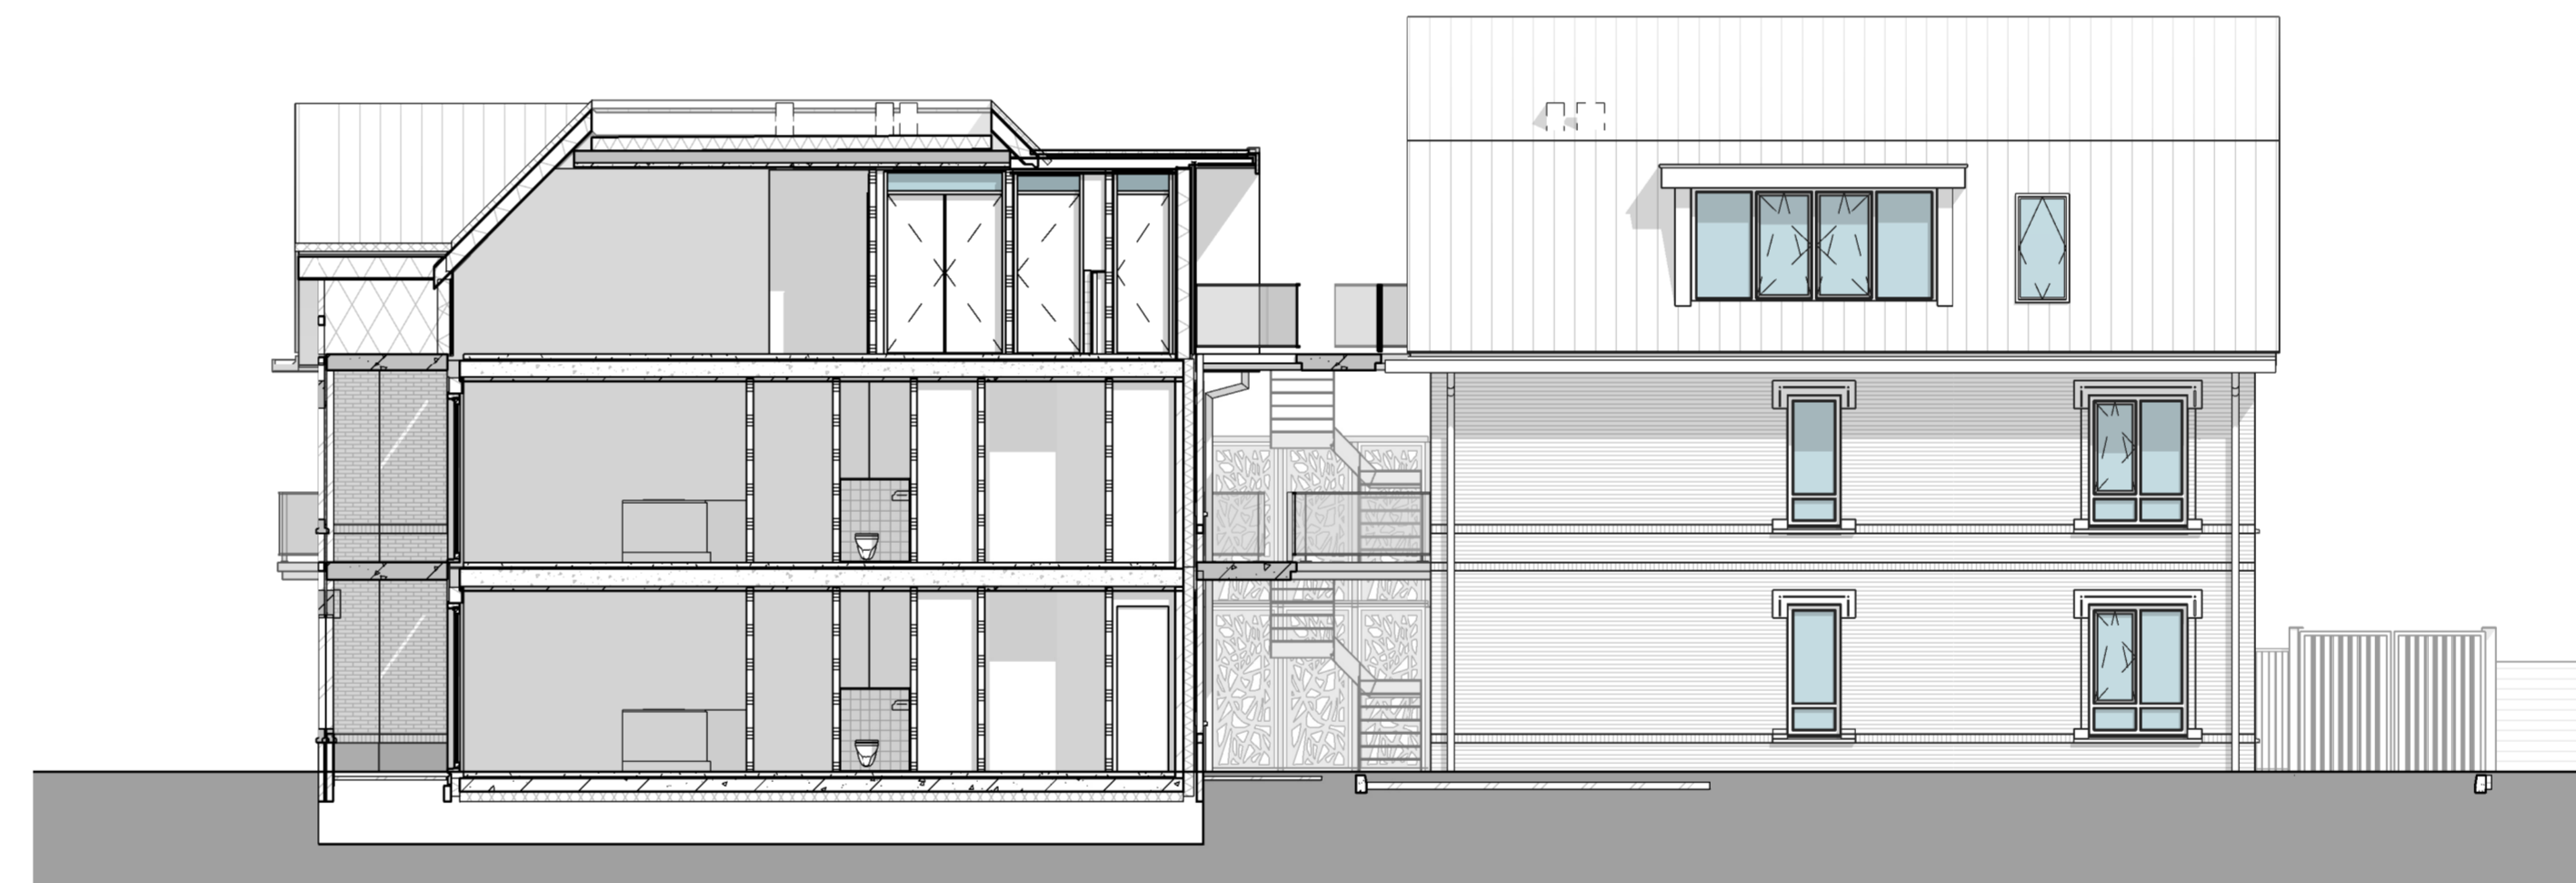

linker binnen gevel



achtergevel

E	28-10-2022	szl	bomen parkeerterrein
D	27-10-2022	szl	groenhekwerken
C	26-09-2022	szl	spiegelen gebouw C, rooilijn en bergingen
B	03-06-2022	szl	entree, afmeting, kruipruimte en trap
A	24-05-2022	szl	entree en kalk mk
	08-04-2022	szl	oorspronkelijke datum
		modelleur	omschrijving

project  
**Burg. Backlaan Nieuwleusen**

Van den Berg Architecten

onderdeel  
**gevels**

tekeningnummer	fase	status
DO(--)-200	Definitief Ontwerp	definitief

opdrachtgever  
**Dit verzin je niet! BV**  
 Oostende 58 7711 BX Nieuwleusen

dossiernummer	schaal	formaat	projectleider	alle maten voor en tijdens de uitvoering controleren <small>deze tekening is eigendom van de van den berg      en mag zonder schriftelijke toestemming niet      gereproduceerd of anderszins getrukt      worden.</small>
07750	1:100	LA1	B. Meijerink	Het Spoor 100 3994 AL Houten Dorpsweg 103 8271 RL Uutermuiden Telefoon (088) 40067 40 info@vandenbergarchitecten.nl www.vandenbergarchitecten.nl























