
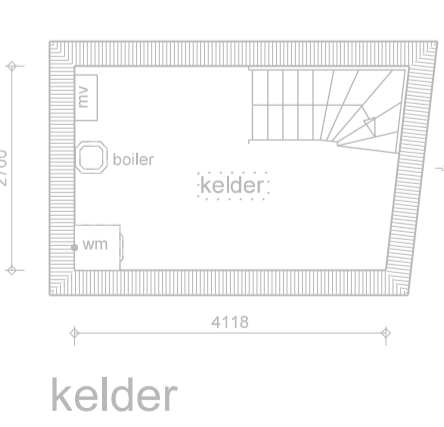
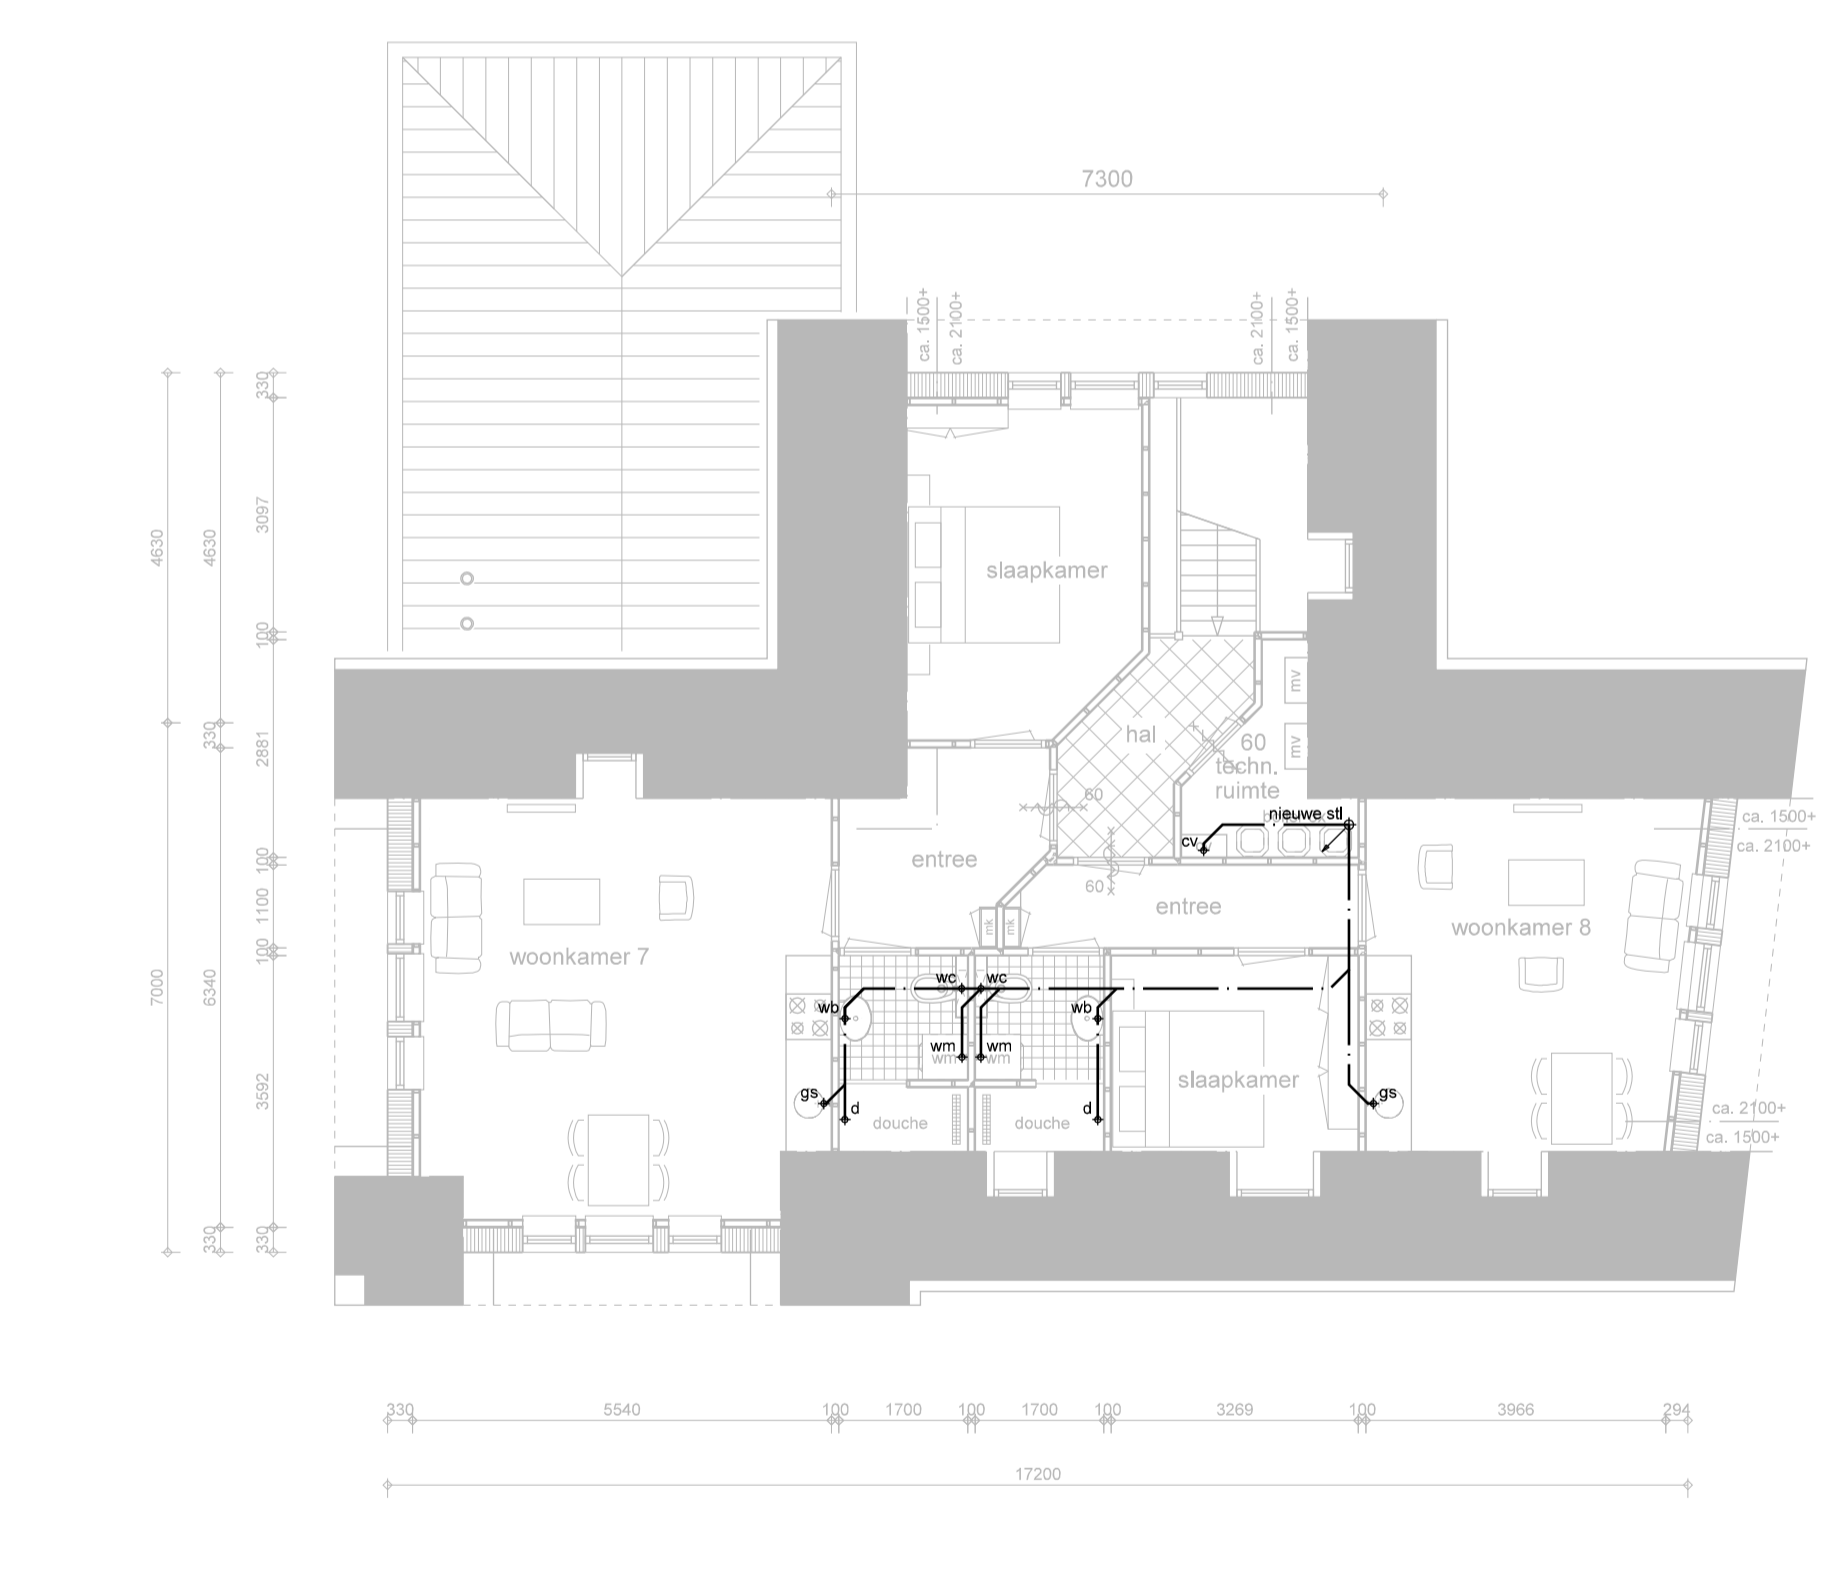


oppervlaktes appartementen	
appartement 1	= ca. 50 m2
appartement 2	= ca. 61 m2
appartement 3	= ca. 67 m2
appartement 4	= ca. 55 m2
appartement 5	= ca. 56 m2
appartement 6	= ca. 70 m2
appartement 7	= ca. 48 m2
appartement 8	= ca. 35 m2
appartement 9	= ca. 40 m2
appartement 10	= ca. 42 m2

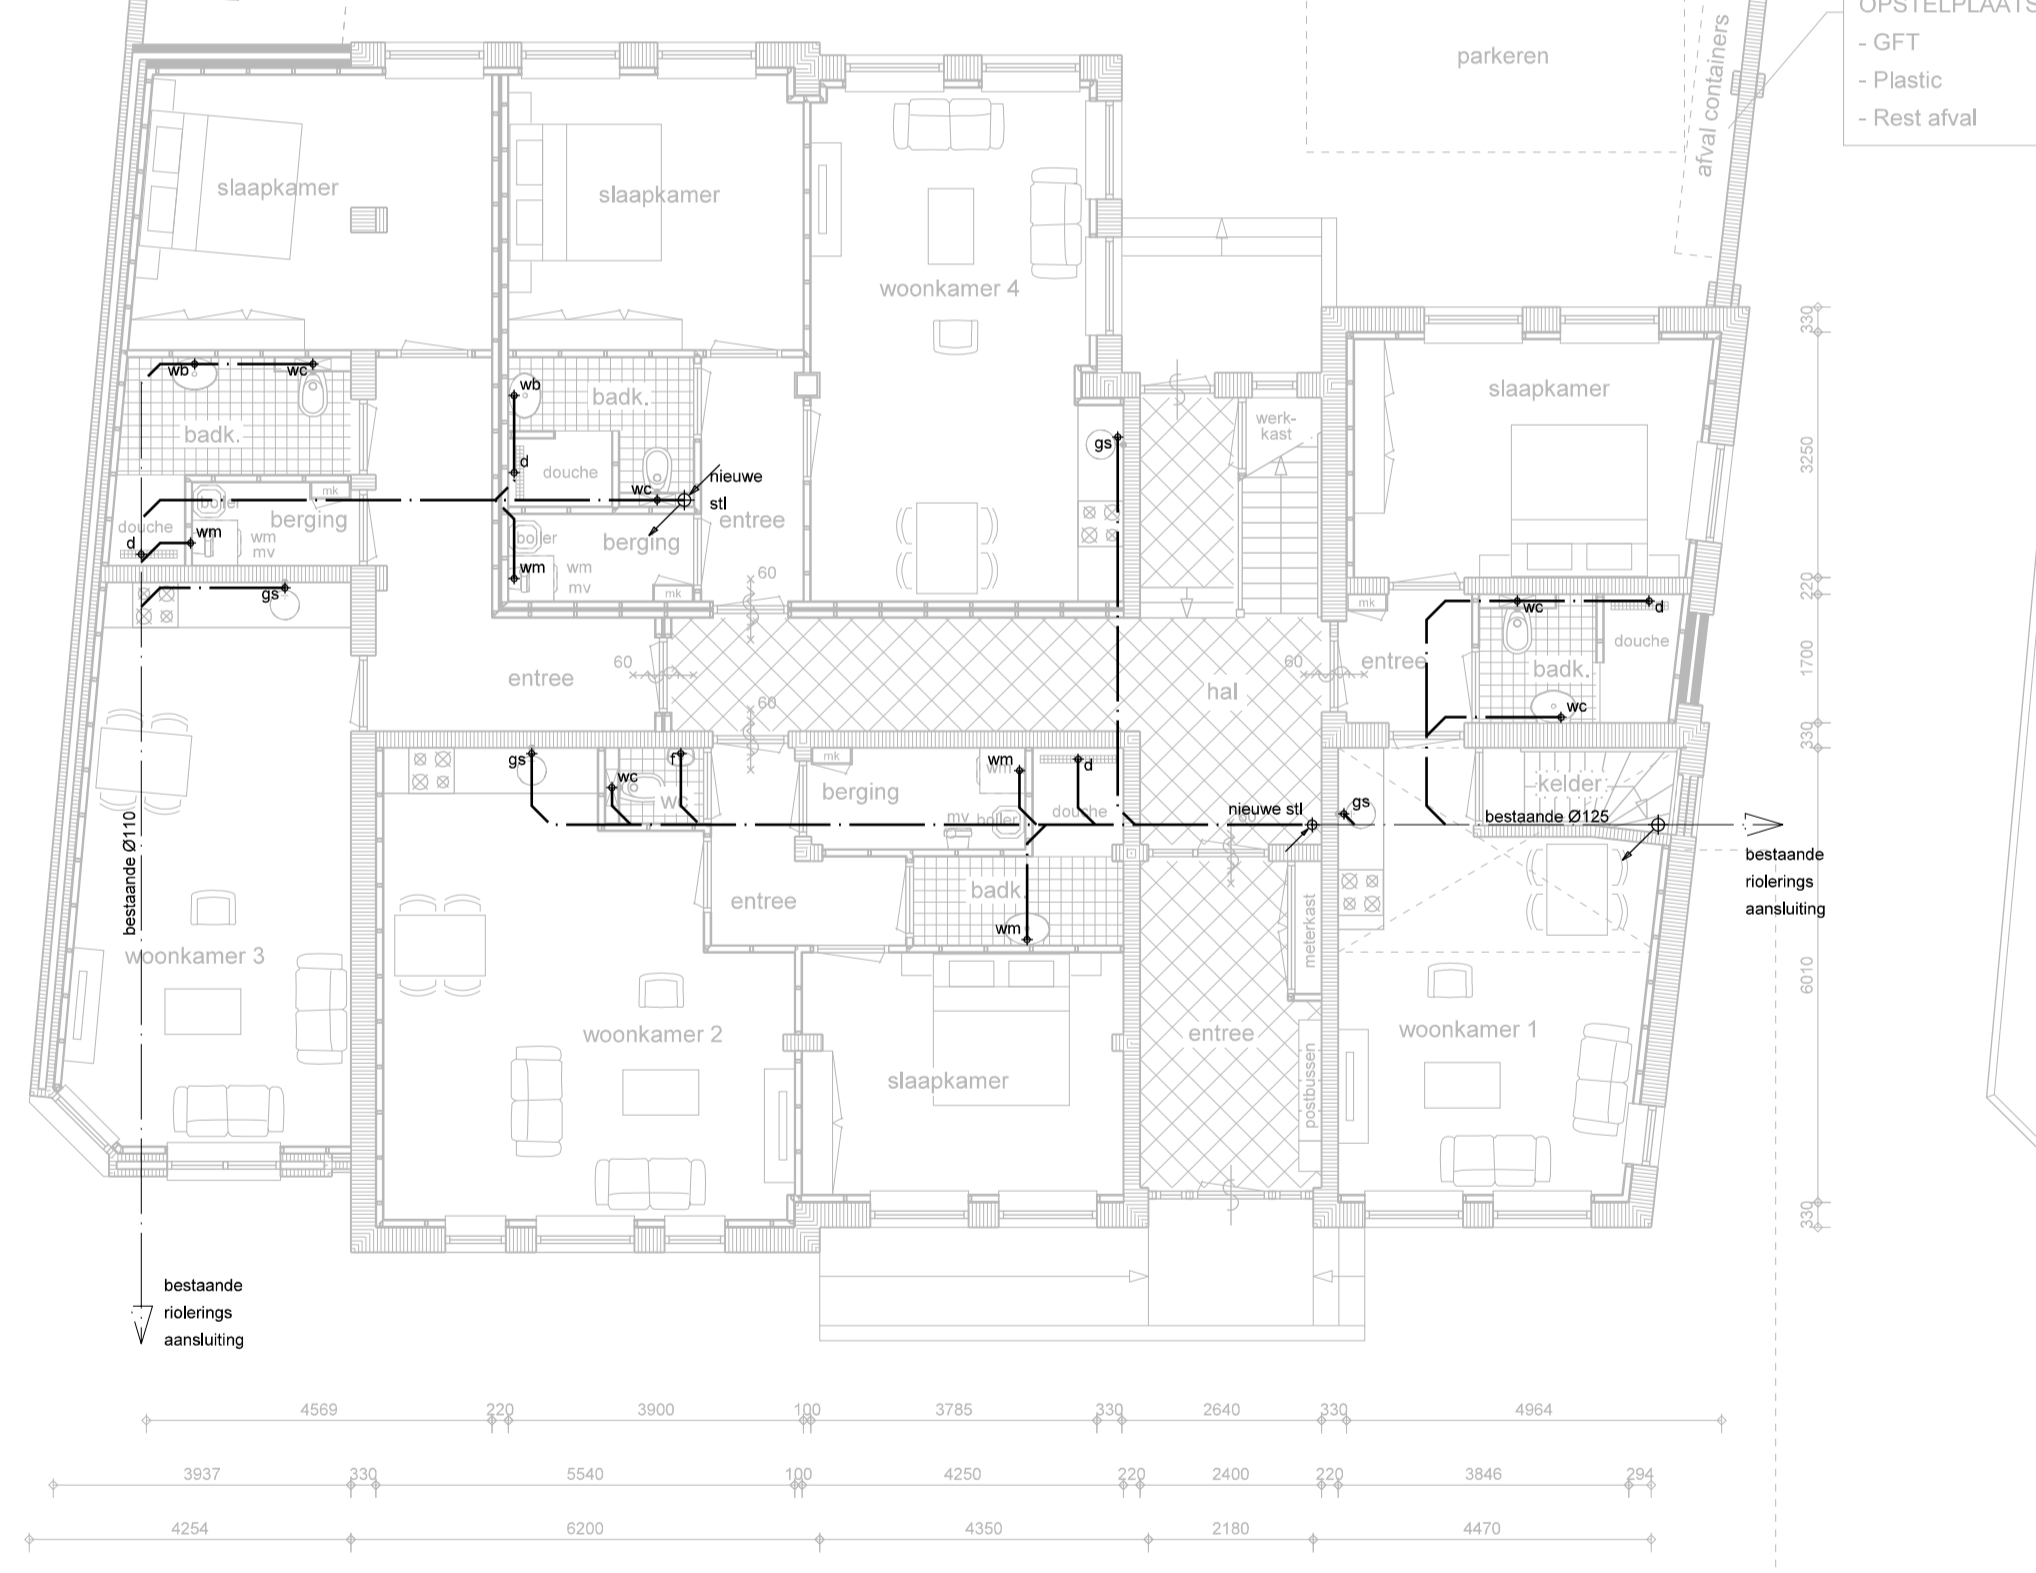

begane grond

1e verdieping

2e verdieping

kelder

<p>Opdrachtgever: Dhr. J.S. Rodenboog - A.J. Janssens Engellandweg 8 7722 RA Dalfsen</p> <p>Project: Verbouw voormalig postkantoor tot appartementen aan de Bloemendaalstraat 16 in Dalfsen</p> <p>Onderwerp: Nieuwe situatie rioleringsplan</p>	<p>schaal : 1:100 formaat : A1 getekend : J. Haak datum : 29-08-2017 wijziging : 02-10-2017 11-10-2017</p> <p>werknummer : 18317 bladnummer : b05</p>
<p>van der Vegt ontwerp & bouwadvies</p>	
<p>Vikewindstraat 56 7721 GJ Dalfsen tel: 06-2488411 info@vandervegt-adv.nl www.vandervegt-adv.nl</p>	