

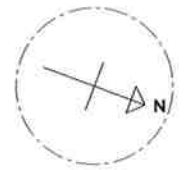
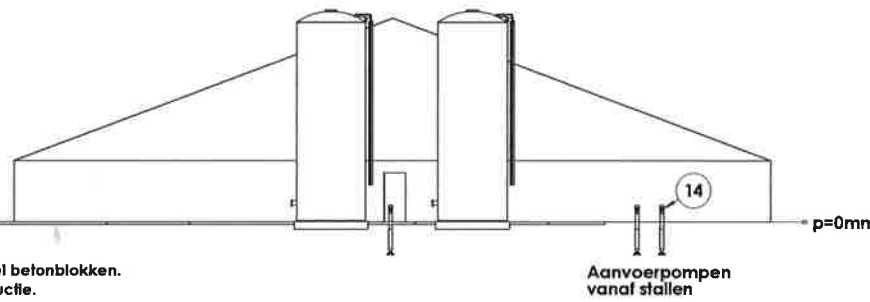


Afgedekte overkapping gehygeniseerde fractie wanden van Lego stapel betonblokken. Polyester geweest afdekking over stalen constructie. Beide zijden kunststof coating, 0.6mm dik

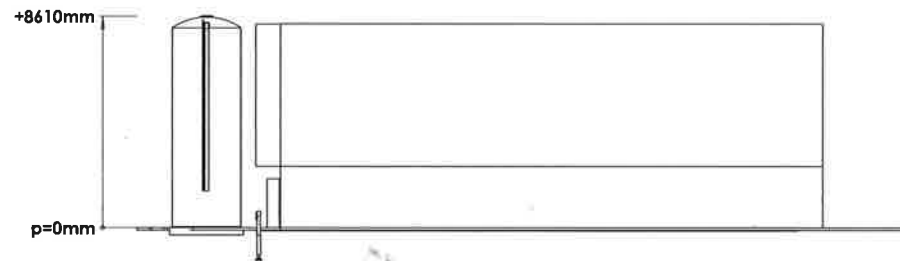

- *HWA infiltreren op eigen grond
- *Units Containers, silo's en opslag geplaatst op Stelton platen.
- * Silo Amoniumsulfaat In Rat: 9010
- * Silo Water In Rat: 9010
- * Mengcontainers In Rat: 7016
- * Afdekking mengcontainers RAL: 9005
- * Afdekking gehygeniseerde opslag RAL: 9005



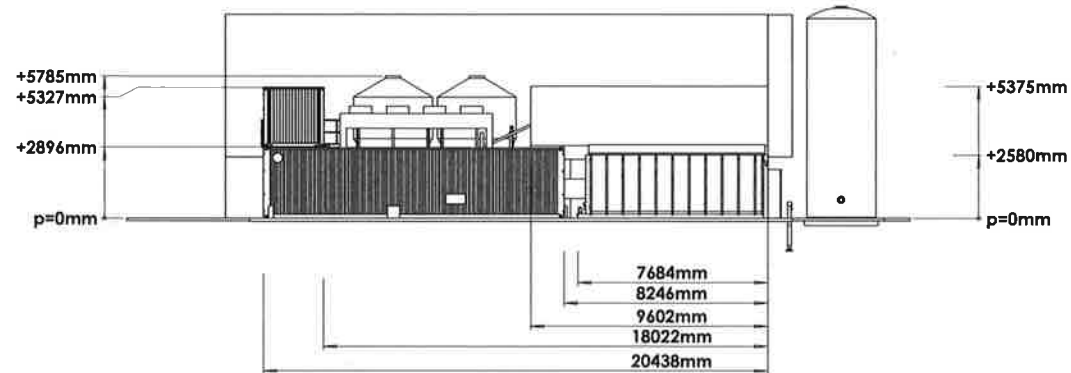


Pos	Naam	Aantal
01	Kachel	1
02	Vijzel toevoer Kachel	1
03	Ventilatie stoffilter kachel	1
04	Wormpomp opvoer mest	3
05	Scheider	1
06	Trilzeef	1
07	Lucht ondersteuning	1
08	Compressor condens	1
09	Motoren Troggen	4
10	Afvoervijzel gehygeniseerde mest	1
11	Ontwaterings Unit	1
12	Ventilatie ventilator	1
13	Menger mengcontainer	1
14	Wormpomp keldermest	3
15	Wormpomp mengmest	1


Project nummer	Project naam	Klanternaam	Subject
1603301135	Mest Hygienisatie	[Redacted]	Opstelling V05b

Mest Installatie	
Mest Doorvoer	10.000 m³/Jaar
Dunne fractie	7.500* m³/Jaar
Dunne fractie	0,85* m³/Uur
* afhankelijk van concentraties in aangeleverde mest	


Grondplan en aansluitingen	
Revisie	v05c
Material	<not specified>
Scale	1:150
Standard	NEN-ISO 286-1 EN-2

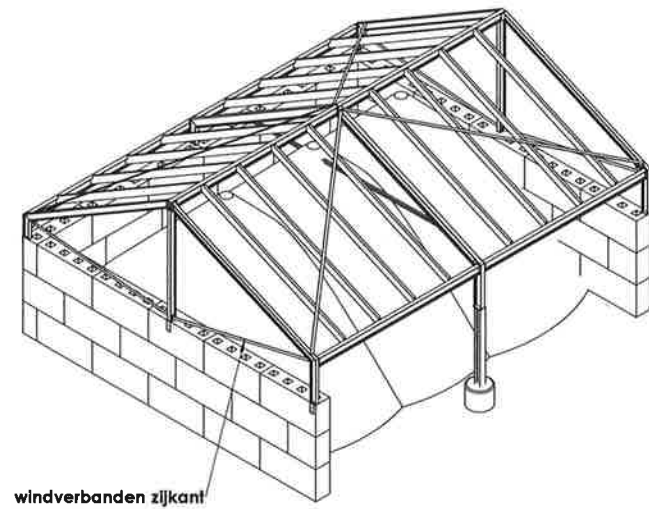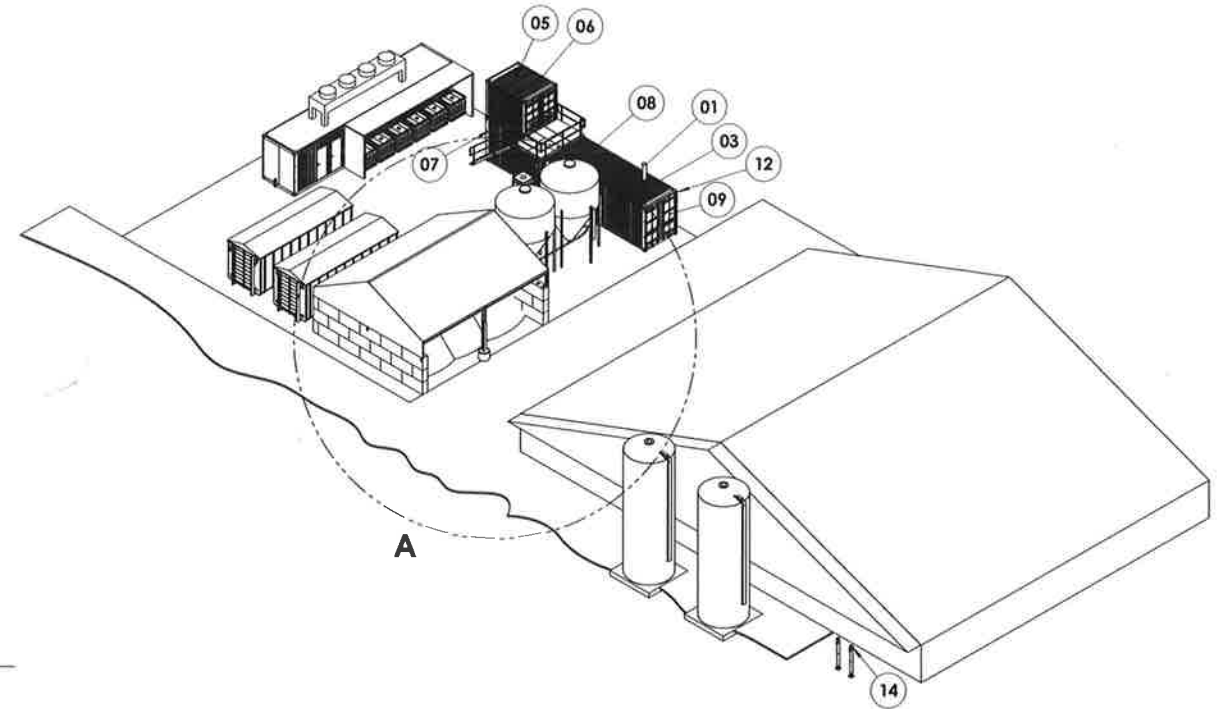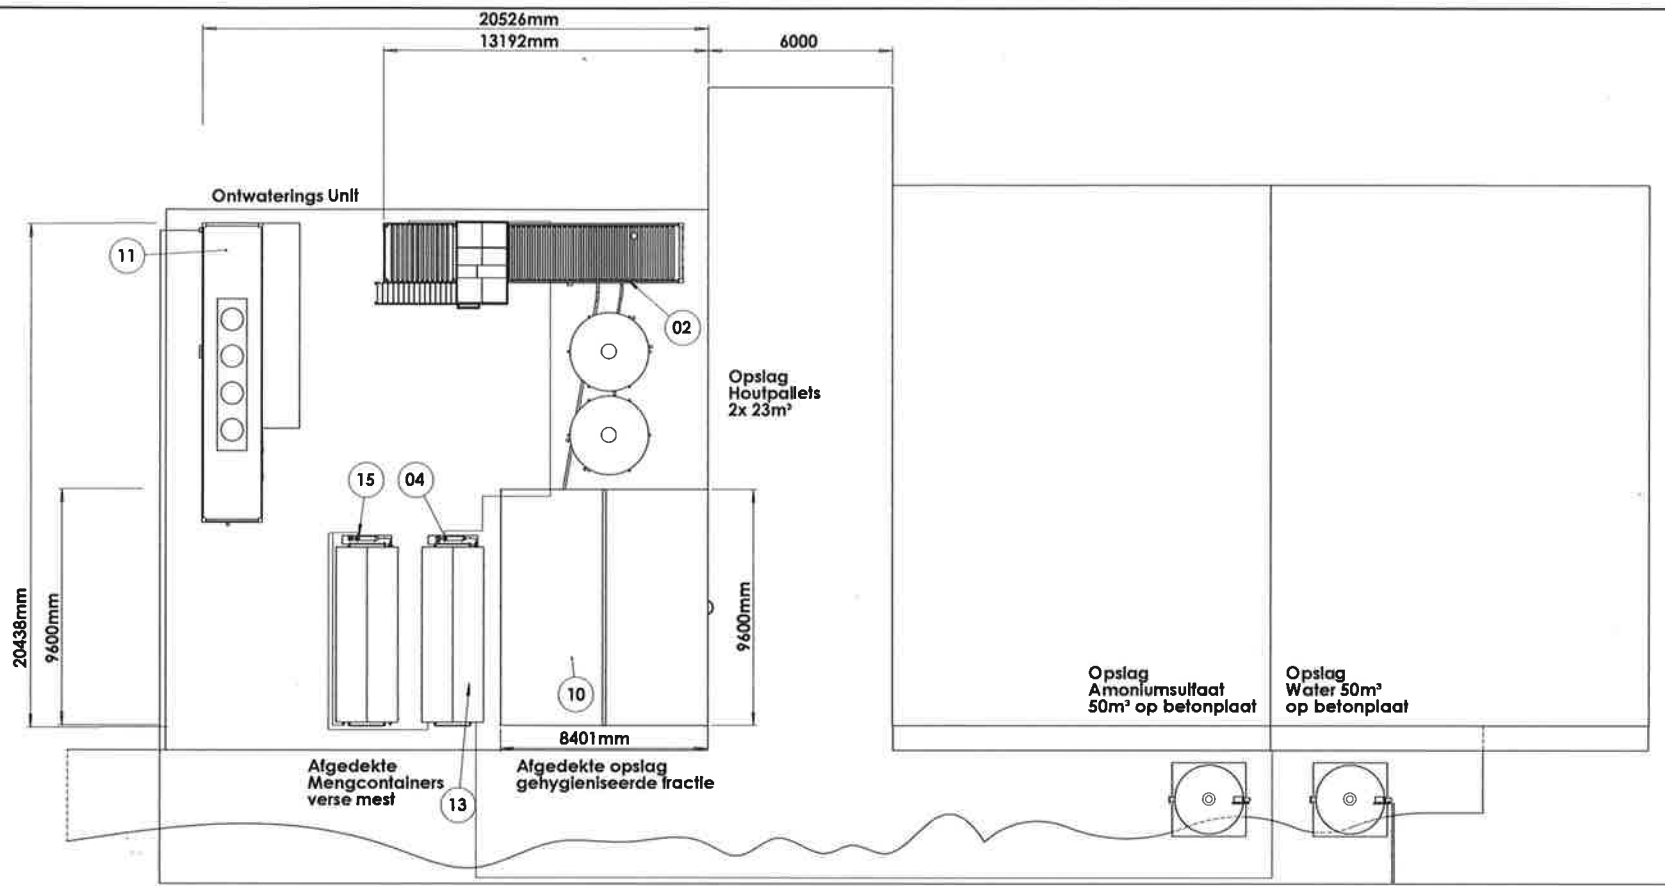


windverbanden zijkant

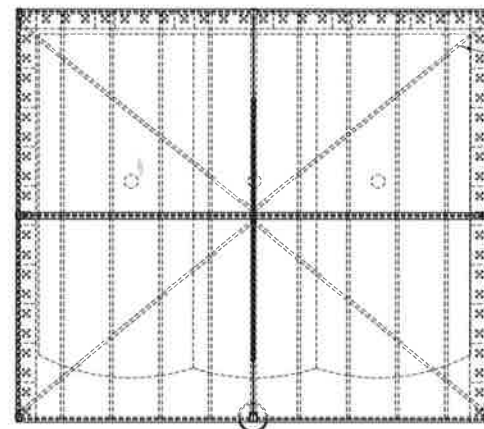

Windverband

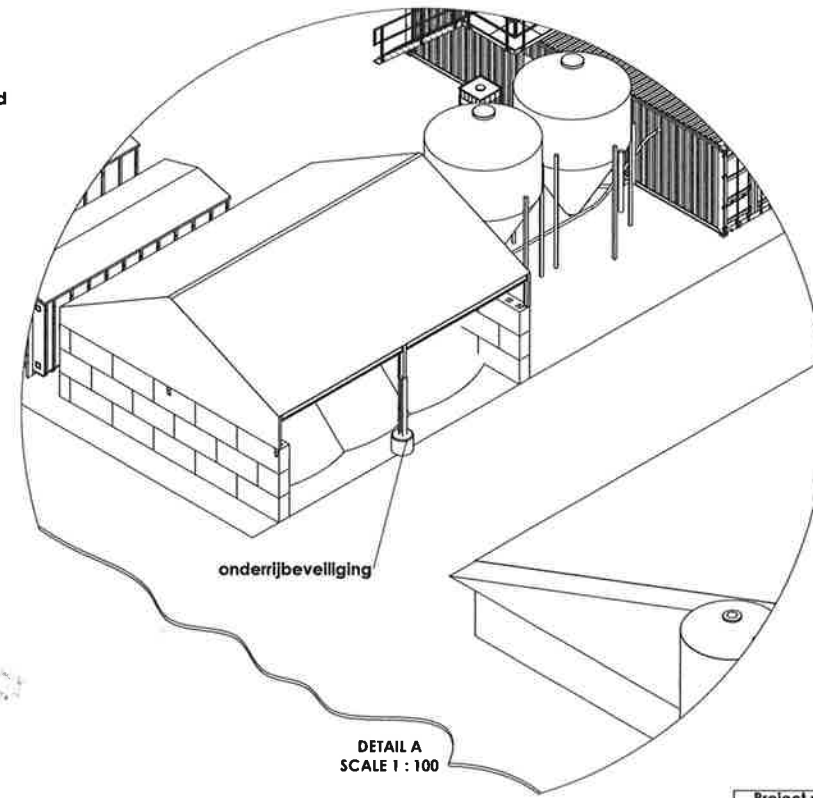


DETAIL A
SCALE 1 : 100

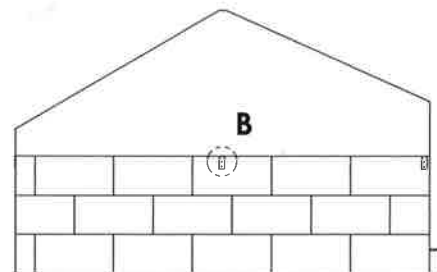

DETAIL B
SCALE 1 : 10

Afgedekte overkapping
Polyester geweven afdekking over stalen constructie.
Beide zijden kunststof coating, 0.6mm dik

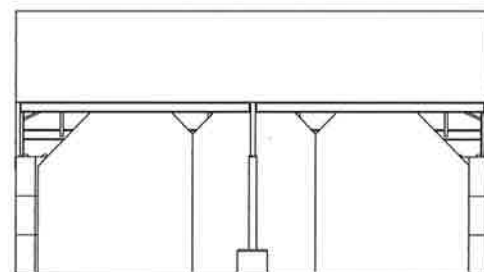

Afgedekte overkapping
constructie op wanden van Lego stapel betonblokken.
Verankering aan 3 zijden aan betonblokken
constructie in overleg met constructeur

*HWA infiltreren op eigen grond
*Units Containers, silo's en opslag
geplaatst op Stellan platen.

- * Silo Amoniumsulfaat In Ral: 9010
- * Silo Water in Ral: 9010
- * Mengcontainers In Ral: 7016
- * Afvoervijzel gehygeniseerde mest In Ral: 9005
- * Afdekking gehygeniseerde opslag RAL: 9005

Pos	Naam	Aantal
01	Kachel	1
02	Vijzel toevoer Kachel	1
03	Ventilatie stoffilter kachel	1
04	Wormpomp opvoer mest	3
05	Scheider	1
06	Trilzeef	1
07	Lucht ondersteuning	1
08	Compressor condens	1
09	Motoren Troggen	4
10	Afvoervijzel gehygeniseerde mest	1
11	Ontwaterings Unit	1
12	Ventilatie ventilator	1
13	Menger mengcontainer	1
14	Wormpomp keldermest	3
15	Wormpomp mengmest	1

Project nummer	Project naam	Klaninnaam	Subject
1603301135	Mest Hygenisatie		Opstelling V05b

Mest Installatie	
Mest Doorvoer	10.000 m³/Jaar
Dunne fractie	7.500* m³/Jaar
Dunne fractie	0,85* m³/Uur

Projectnummer	Projectnaam	Klaninnaam	Subject
1603301135	Mest Hygenisatie		Opstelling V05b

Titel	Schaal	Formaat
Grondplan en aansluitingen	1:150	A1

H E T O V E R S T I C H T



Aan de Stadsmuur 79-83
Postbus 531, 8000 AM Zwolle

INGEKOMEN		
06 JUNI 2012		
Zaak	Stuk 3179	OVB <input checked="" type="checkbox"/>
Afdeling	OLG	

Gemeente Dalfsen
t.a.v. mevrouw L. van Dam
Postbus 35
7720 AA Dalfsen

Zwolle, 4 juni 2012
Kenmerk: 012 1822 DS

Betreft: Lemelerveldseweg 65, gemeente Dalfsen
Inlichtingen bij: mevrouw ir. I.M. Nij Bijvank van Herel of mevrouw ir. A. Coops

Geachte mevrouw van Dam,

U vroeg de ervenconsulent van Het Oversticht een schets uit te brengen over de Lemelerveldseweg 65 te Dalfsen.

Conclusie

Voor de inpassing van de nieuwe stal en daarmee ook de versterking van de landschappelijke karakteristiek adviseren wij een aanplant van singels en bomenrijen aan de zijden van het erf en erfbeplanting op het erf.

Bijgevoegd vindt u een toelichting op het advies.

Wij hopen u hiermee voldoende informatie verstrekt te hebben.

Hoogachtend,

drs. ing. D.H. Baalman, directeur
Namens deze, mr. ing. H.G.A.M. Verheyen, teamleider



Ervenconsulentadvies 1822 DS: Lemelerveldseweg 65, Dalfsen

Datum : 5 juni 2012

Kader : wijziging bestemmingsplan in verband met aanvraag nieuwe kippenschuur

Opgave

De initiatiefnemer wil het bedrijf uitbreiden met een nieuwe kippenstal. Hiervoor wordt een wijziging in het bestemmingsplan aangevraagd. In het kader hiervan wordt de ervenconsulent gevraagd en advies te geven over de inpassing van deze uitbreiding.

Op 7 mei jongstleden is samen met de ambtenaar mevrouw L. van Dam het erf bezocht.

Landschapsbeleid

Provinciaal omgevingsvisie

Het erf is gelegen in het oude hoevelandschap. Nieuwe ontwikkelingen dragen bij aan behoud en accentuering van de dragende structuren (groenstructuur en routes) en aan de samenhang en de karakteristieke verschillen tussen de landschapselementen: erven met erfbeplanting, open es(je), de mate van openheid en kleinschaligheid.

Gemeentelijk landschapontwikkelingsplan

Het erf is gelegen in het kleinschalige essen/kampen landschap. De ontwikkeling is gericht op het versterken van de kleinschaligheid van het landschap, het versterken van de esranden en de karakteristiek van de structuur van de erven.

Advies

Advies


Landschap en erf

Het erf is gelegen in een voormalig kleinschalig landschap. Restanten van de landschappelijke structuur zijn zichtbaar in elementen als singels, houtwallen en bomenrijen. Wij adviseren in aansluiting op deze elementen een aanplant van singels en bomenrijen aan de zijden van het erf en erfbeplanting op het erf (fruitbomen, een rij bomen, hagen en enkele losse bomen). Deze aanplant zorgt voor de inpassing van de nieuwe stal en de versterking van de landschappelijke karakteristiek. De eigenaar heeft gedeeltelijk al een (streekeigen) aanplant aangebracht aan de zijden van het erf. Wij adviseren deze beplanting met singels en een bomenrij uit te breiden. Ook adviseren wij de aanplant van enkele losse eiken in de al aangeplante singel. De eiken zijn nu als struikgoed aangeplant, wij adviseren boomvormers aan te planten in aansluiting op de bestaande eikensingels aan de noordzijde.

In de bijgevoegde schets is het advies verbeeld.

Conclusie

Voor de inpassing van de nieuwe stal en daarmee ook de versterking van de landschappelijke karakteristiek adviseren wij een aanplant van singels en bomenrijen aan de zijden van het erf en erfbeplanting op het erf.

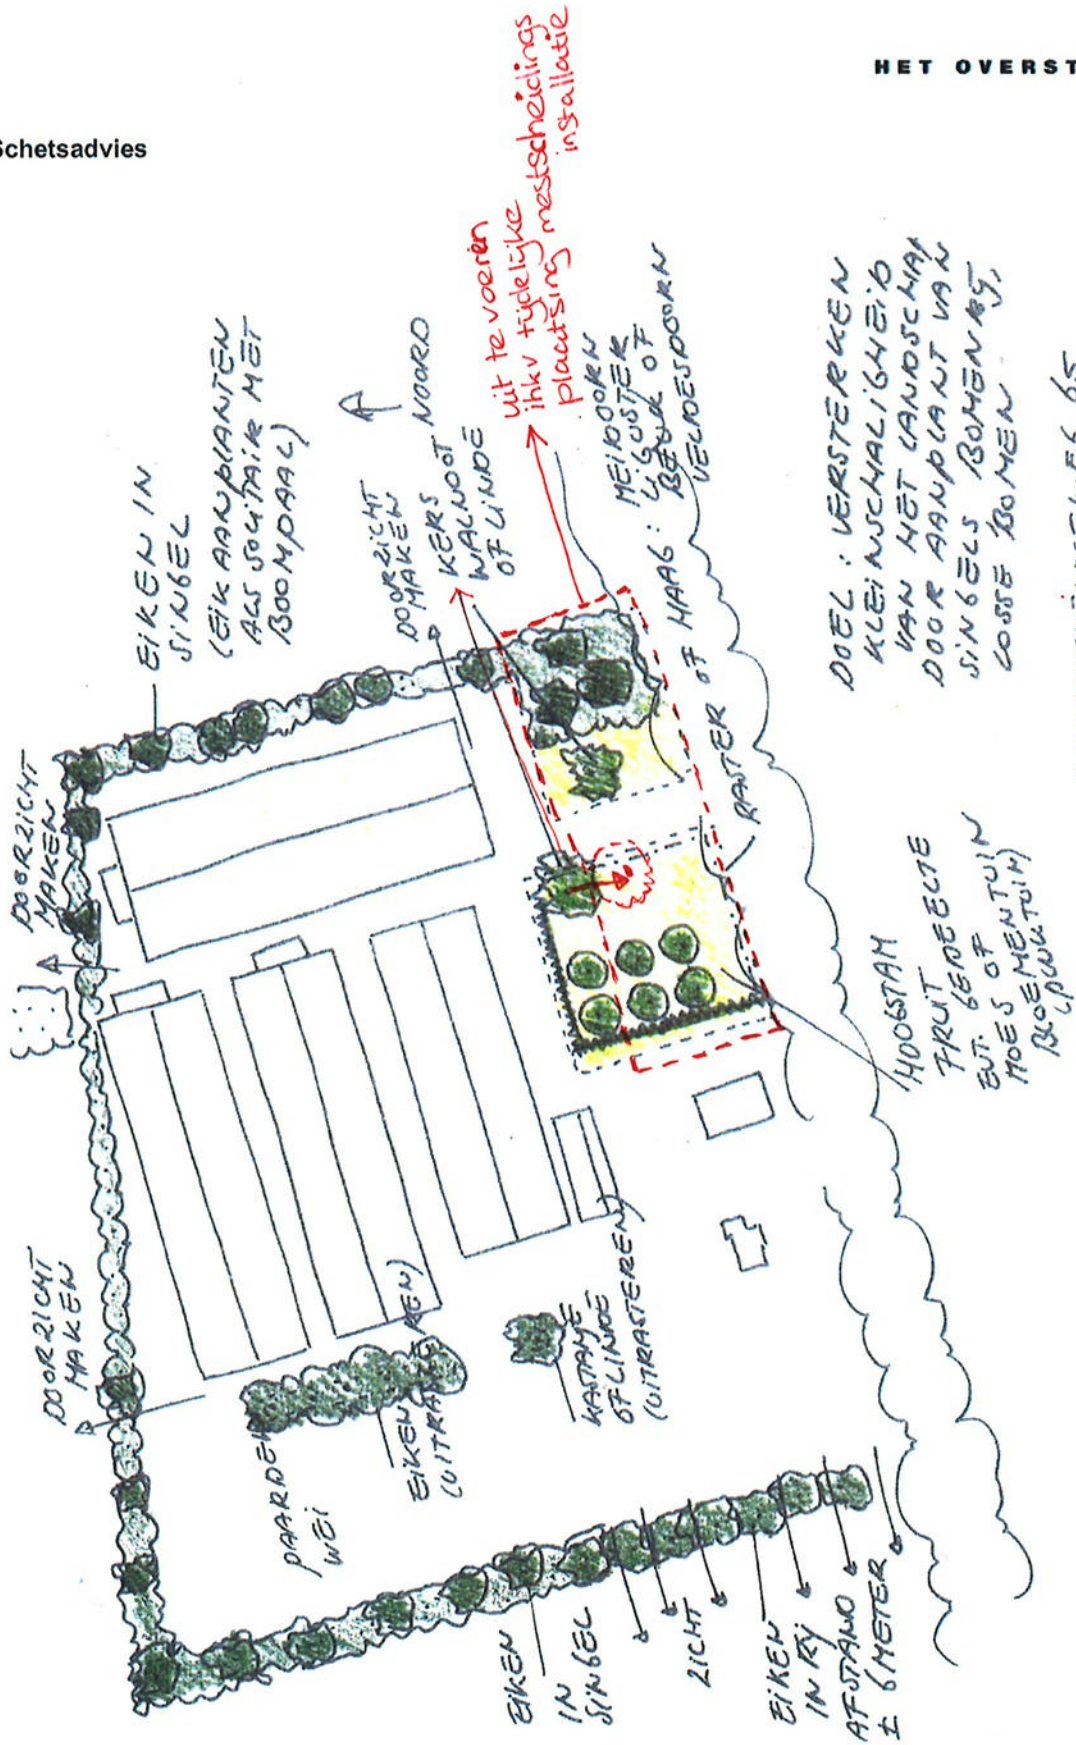

LEHELERVELDSEWEG 65

Luttenbergstraat 2
Postbus 10078
8000 GB Zwolle
Telefoon 038 499 88 99
Fax 038 425 48 88
overijssel.nl
postbus@overijssel.nl

Van Westreenen B.V.
de heer G. Navis
Varsseveldseweg 65-d
7131 JA LICHTENVOORDE

KvK 51048329
IBAN NL45RABO0397341121

Inlichtingen bij
Rense van Echtelt
tel 038 499 76 74
fax 038 425 75 00
R.v.Echtelt@overijssel.nl

Onderwerp: Natuurbeschermingswet 1998; aanvraag vergunning

Geachte heer Navis,

Datum
04.06.2014
Kenmerk
2014/0150112
Pagina
1
Uw brief

Op 6 december 2013 ontvingen wij de aanvraag voor een vergunning Natuurbeschermingswet 1998.

U vraagt namens [REDACTED] een vergunning Natuurbeschermingswet 1998 aan voor de locatie Lemelerveldseweg 63 en 65 in Lemelerveld. In deze brief geef ik u onze reactie.

Ons besluit

Wij hebben besloten de vergunning Natuurbeschermingswet 1998 te verlenen. In het besluit leest u de verdere procedure.

Uw kenmerk
Zaaknummer
Z-HZ_NB-2013-
020086
2531501

Inzien


Van 10 juni 2014 tot 17 juli 2014 kan iedereen ons besluit inzien op onze website <http://www.overijssel.nl/loket/vergunningen/bekendmakingen/>.

De bezwarentermijn loopt tot 17 juli 2014

Vragen

Heeft u vragen over ons besluit of de verdere procedure? Belt u dan met Rense van Echtelt, te bereiken tijdens kantooruren op nummer 038 499 76 74.

Met vriendelijke groet,
namens Gedeputeerde Staten van Overijssel,

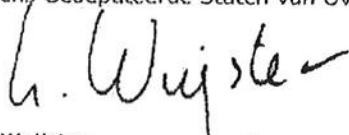

Lars Wuijster,
teamleider Vergunningverlening

Wilt u in uw correspondentie met de provincie Overijssel:

- één onderwerp per brief hanteren;
- het in deze brief opgenomen kenmerk en zaaknummer vermelden.

Bijlagen
2
Datum verzending

04 JUNI 2014

provincie  Overijssel

Mededeling van het provinciaal bestuur van Overijssel

Vergunning Natuurbeschermingswet

Gedeputeerde Staten van Overijssel delen mee dat zij op 4 juni 2014 een vergunning ex artikel 19d van de Natuurbeschermingswet 1998 hebben verleend aan [REDACTED] voor de locatie aan de Lemelerveldseweg 63 en 65 te Lemelerveld, gemeente Dalfsen. Gedeputeerde Staten hebben de vergunning in overeenstemming met de aanvraag verleend.

Het besluit kunt u inzien op de website onder

<http://www.overijssel.nl/loket/vergunningen/bekendmakingen/>.

In het besluit kun u ook lezen over de mogelijkheid voor het indienen van bezwaar.

Het besluit is verzonden op 4 juni 2014 en belanghebbenden kunnen bezwaar indienen tot 17 juli 2014.

Nadere Inlichtingen: Team Vergunningverlening, 038 499 76 20.

Te plaatsen op 10 juni 2014 In Dalfser Koerier

Ambtelijk mandaat van Rense van Echtelt

Luttenbergstraat 2
Postbus 10078
8000 GB Zwolle
Telefoon 038 499 88 99
Fax 038 425 48 88
overijssel.nl
postbus@overijssel.nl

[REDACTED]
Lemelerveldseweg 65
8154 HE LEMELERVELD

KvK 51048329
IBAN NL45RABO0397341121

Inlichtingen bij
Cootje Jonkman
telefoon 038 499 76 75
jh.jonkman@overijssel.nl

Natuurbeschermingswet: aanvraag vergunning

Datum

04.06.2014

Kenmerk

2014/0150261

Pagina

1

Uw brief

Uw kenmerk

Zaaknummer

Z-HZ_NB-2013-
020086

Geachte mevrouw [REDACTED]

U heeft een aanvraag om een vergunning op grond van de Natuurbeschermingswet 1998 (verder Nbwet) bij ons ingediend. Deze hebben wij op 6 december 2013¹ ontvangen. De aanvraag heeft u tussentijds gewijzigd². Deze gewijzigde aanvraag is het uitgangspunt voor deze vergunning. De aanvraag betreft het veranderen van uw varkenshouderij aan de Lemelerveldseweg 63 en 65 te Lemelerveld. Er worden twee bestaande stallen gesloopt. Ten oosten van de bestaande stallen wordt een nieuwe vleesvarkensstal opgericht. Voor het in werking hebben van uw gemengd agrarische bedrijf is reeds eerder een Nbwet-vergunning verleend. In deze brief geven wij onze beslissing weer.

Besluit

Wij verlenen u een vergunning³ voor het veranderen van uw varkenshouderij aan de Lemelerveldseweg 63 en 65 te Lemelerveld. De motivering hiervoor is in bijlage 1 weergegeven. Voor het in werking hebben van uw gemengd agrarische bedrijf is reeds een Nbwet-vergunning verleend op 10 mei 2012 (kenmerk: 2012/0135297). Deze vergunning vervangt met ingang van het tijdstip waarop zij in werking treedt de eerder voor dit perceel verleende Nbwet-vergunning. De eerder verleende Nbwet-vergunning vervalt op het tijdstip waarop de thans verleende vergunning onherroepelijk wordt.

Het volgende stuk maakt onderdeel van de vergunning uit:

- milieuplattegrondtekening voor de aangevraagde situatie met kenmerk [REDACTED], d.d. 2 december 2013 en zoals opgenomen in de aangeleverde aanvullende gegevens, ontvangen d.d. 7 maart 2014.

De vergunning wordt verleend voor onbepaalde tijd.

Wij besluiten om de voorschriften van uw Nbwet-vergunning van 10 mei 2012 met kenmerk 2012/0135297 geheel te vervangen door de volgende voorschriften:

1. Het bedrijf moet in werking zijn in overeenstemming met onderstaande tabel:

¹ EDO-kenmerk 2013/0409218

² EDO-kenmerk 2013/0067383

³ Op basis van art. 19d

Bijlagen

Bijlage 1

Datum verzending

04 JUNI 2014

provincie  Overijssel

Aangevraagde diersoorten en stalsystemen:

Stal	Diersoort	Aantal dieren	RAV-code
F	Vleesvarkens	2.244	D3.2.8.1
G	Vleesvarkens	2.964	D3.2.15.1.1
H	Overig rundvee > 2 jaar	55	A7
J	Vleesvarkens	2.964	D3.2.15.1.1
K	Vleesvarkens	2.998	D3.2.15.4.2

2. De **start en de oplevering** van de bouwwerkzaamheden moeten **een week van te voren** worden **gemeld** bij het Meldpunt van provincie Overijssel (tel.nr. 038 425 24 23), onder vermelding van de naam van het betrokken Natura 2000-gebied, de naam van de locatie en het kenmerk van de vergunning.

Tot slot

Heeft u nog vragen naar aanleiding van deze beslissing, dan kunt u bellen met Cootje Jonkman op telefoonnummer 038 499 7675.

Datum
04.06.2014

Kenmerk
2014/0150261

Pagina
2


Uw brief

Uw kenmerk

Afschriften

Een afschrift van dit besluit wordt verzonden aan Burgemeester en Wethouders van Dalfsen, provincie Gelderland en het ministerie van Economische Zaken.

Met vriendelijke groet,
namens Gedeputeerde Staten van Overijssel,

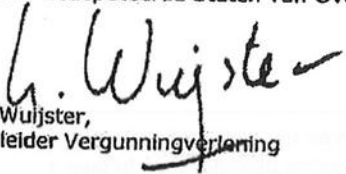
Lars Wuijster,
teamleider Vergunningverlening

Bijlagen:

Bijlage 1 **Overwegingen bij het besluit**

Niet mee eens?

Als u het niet eens bent met dit besluit kunt u binnen zes weken na de datum van verzending van dit besluit bezwaar maken bij Gedeputeerde Staten van Overijssel. Hoe u dat moet doen kunt u hieronder lezen.

Rechtsmiddel

Binnen zes weken, ingaand op de dag na de datum van verzending van dit besluit, kan een belanghebbende een bezwaarschrift indienen bij Gedeputeerde Staten van Overijssel, team Juridische Zaken, postbus 10078, 8000 GB Zwolle (telefoon 038 - 499 93 05).

Het bezwaarschrift dient te worden ondertekend en bevat in ieder geval:

- a. de naam en het adres van de indiener;
- b. de dagtekening;
- c. een omschrijving van het besluit waartegen het bezwaar is gericht;
- d. de gronden van het bezwaar.

U kunt het bezwaarschrift ook per elektronisch formulier verzenden. Dit formulier kunt u vinden op www.overijssel.nl/loket/bezwaar-klachten

Voor de behandeling van een bezwaarschrift bij de provincie Overijssel is geen griffierecht verschuldigd.

Voor inlichtingen over de bezwaarprocedure kunt u zich wenden tot de provinciaal medewerker die bij het besluit is vermeld.

Indien spoed dat vereist is het mogelijk een voorlopige voorziening te vragen bij de Voorzitter van de Afdeling Bestuursrechtspraak. In dat geval is griffierecht verschuldigd. Voorwaarde is dat u een bezwaarschrift heeft ingediend.

Datum

04.06.2014

Kenmerk

2014/0150261

Pagina

3

Uw brief

Uw kenmerk

Overwegingen bij het besluit

Bijlage 1

Deze vergunning bestaat uit het besluit en de overwegingen. In deze bijlage zijn de overwegingen opgenomen. Het besluit en de overwegingen zijn onlosmakelijk met elkaar verbonden.

De overwegingen zijn als volgt opgebouwd:

A WEERGAVE VAN DE FEITEN

A1 Vergunningaanvraag

- A1.1 Projectomschrijving
- A1.2 Periode
- A1.3 Onderliggende documenten
- A1.4 Aanvullende gegevens
- A1.5 Aanvraag en Natura 2000

A2 Bevoegdheid

A3 Procedure

- A3.1 Relevante overige besluiten
- A3.2 Betrokkenheid andere provincie bij Natura 2000-gebied

A4 Vergunningplicht

B TOETSING

B1 Inhoudelijke beoordeling

- Stap 1: vaststellen vergunde emissie
- Stap 2: vaststellen of er sprake is van depositietoename
- Stap 3: toets aan artikel 19e

Conclusie toetsing

B2 Zienswijzen

- B2.1 Bespreking van ingediende zienswijzen
- B2.2 Reactie van de provincie op zienswijzen

C SLOTCONCLUSIE

Datum
04.06.2014
Kenmerk
2014/0150261
Pagina
4
Uw brief
Uw kenmerk

A WEERGAVE VAN DE FEITEN**A1 Vergunningaanvraag****A1.1 Projectomschrijving**

De aanvraag van mevrouw Hunneman heeft betrekking op het wijzigen van een varkenshouderij, inclusief een gewenste uitbreiding. Het bedrijf is gevestigd aan de Lemelerveldseweg 63 & 65 te Lemelerveld.

Het bedrijf wil het dierenaantal uitbreiden naar totaal 11.225 vleesvarkens. Hiervoor wordt een nieuwe stal (stal K) gerealiseerd en worden in de bestaande stallen J en G meer dieren gehouden. De nieuwe stal wordt voorzien van een gecombineerd luchtwassysteem met 85% emissiereductie met behulp van een watergordijn en biologische wasser. Twee oude stallen worden afgebroken.

Een overzicht van het aangevraagde veebestand is in tabel 1 weergegeven.

Tabel 1: aangevraagde situatie

stal	Diersoort	Aantal dieren	RAVcode	Emissie-factor kg NH ₃ /jr	Emissie in kg NH ₃ /jr
F	Vleesvarkens	2.244	D3.2.8.1	0,80	1795,20
G	Vleesvarkens	2.964	D3.2.15.1.1	0,38	1126,32
H	Overig rundvee > 2 jaar	55	A7	9,5	522,50
J	Vleesvarkens	2.964	D3.2.15.1.1	0,38	1126,32
K	Vleesvarkens	2.998	D3.2.15.4.2	0,53	1589,94
Totaal					6159,28

Datum
04.06.2014
Kenmerk
2014/0150261
Pagina
5
Uw brief
Uw kenmerk

A1.2 Periode

De vergunning wordt aangevraagd voor onbepaalde tijd.

A1.3 Onderliggende documenten

Voor de beoordeling van de aanvraag zijn de volgende documenten toegezonden:

- aanvraagformulier van 6 december 2013;
- een toelichting op de gewijzigde aanvraag;
- een Nbwet-vergunning, d.d. 10 mei 2012, kenmerk 2012/0135297;
- een overzicht van de verleende Wm-vergunningen;
- voorschriften beschikking Wet milieubeheer, d.d. 9 december 1998;
- voorschriften beschikking Wet milieubeheer, d.d. 2 maart 2009;
- kaarten met ligging veehouderij ten opzichte van Natura 2000 gebieden;
- milieuplattegrondtekening voor de aangevraagde situatie met kenmerk [REDACTED] d.d. 2 december 2013;
- machtiging van [REDACTED] aan van Westreenen, d.d. 21 januari 2014;
- technische tekening Nbwet-vergunde situatie;
- tabel met dierenaantallen en ammoniakemissie van de Nbwet-vergunde en van de Nbwet-aangevraagde situatie;
- AAgro-Stacksberekeningen Vogel- en Habitatrichtlijngebieden van de Nbwet-vergunde en van de Nbwet-aangevraagde situatie;
- vergelijkingstabel met deposities van de Nbwet-vergunde en van de Nbwet-aangevraagde situatie;

- Dimensioneringsplannen van de stallen F, G, J en K.

A1.4 Aanvullende gegevens

Op 10 januari 2014 zijn aanvullende gegevens gevraagd. Deze gegevens zijn op 7 maart 2014 ontvangen en ingeboekt onder nummer 2014/0067383.

A1.5 De aanvraag en het Natura 2000-gebied

Uw bedrijf heeft door de uitstoot van ammoniak invloed op verschillende Natura 2000-gebieden, waarvan het Natura 2000-gebied 'Vecht en Beneden Reggegebied' het dichtst bij uw bedrijf ligt (6.000 meter). Er is sprake van externe werking door de aard van het bedrijf en de effecten die kunnen optreden. Voor de beoordeling of een vergunning kan worden afgegeven zijn de (ontwerp)aanwijzingsbesluiten van deze gebieden relevant.

A2 Bevoegdheid

De betrokken Natura 2000 gebieden 'Vecht en Beneden Reggegebied', 'Boetelerveld', 'Sallandse Heuvelrug' en 'Engbertsdijkvenen' liggen volledig op het grondgebied van provincie Overijssel, zodat wij bevoegd zijn om te beslissen op de vergunningaanvraag. Daarnaast heeft de stikstofdepositie vanuit uw bedrijf ook effect op het Natura 2000 gebied 'Uiterwaarden IJssel' dat hoofdzakelijk op het grondgebied van provincie Overijssel ligt, zodat wij bevoegd zijn om te beslissen op de vergunningaanvraag.

A3 Procedure

De vergunningprocedure is uitgevoerd in overeenstemming met het bepaalde in hoofdstuk VIII van de Nbwet en de relevante artikelen van de Algemene wet bestuursrecht.

A3.1 Relevante overige besluiten

Wij wijzen u erop, dat voor de door u te verrichten activiteit, voor zover ons bekend, ook de navolgende op aanvraag te nemen besluiten nodig zijn:

Naam wet en van toepassing zijnde artikel	Bevoegd bestuursorgaan en adres
Wet algemene bepalingen omgevingsrecht, artikel 2.1	Gemeente Dalfsen, Postbus 35, 7720 AA Dalfsen
Flora- en faunawet, artikel 75	Rijksdienst voor Ondernemend Nederland, Team vergunningen en ontheffingen uitvoering, Postbus 19530, 2500 CM Den Haag

A3.2 Betrokkenheid andere provincie

De effecten van stikstofdepositie vanuit uw bedrijf beïnvloeden zowel de gebiedsdelen van het Natura 2000-gebied 'Uiterwaarden IJssel' die op het grondgebied van provincie Overijssel, als delen die op het grondgebied van provincie Gelderland liggen. Om vergunning te verlenen is instemming van Gedeputeerde Staten van de provincie Gelderland noodzakelijk.

Gedeputeerde Staten van provincie Gelderland hebben ingestemd met ons voornemen om voorliggende vergunning te verlenen.

Datum
04.06.2014
Kenmerk
2014/0150261
Pagina
6

Uw brief

Uw kenmerk

A4 Vergunningplicht

Op basis van de aanvraag en de daarbij behorende bijlagen en tekeningen hebben we beoordeeld of de aangevraagde bedrijfsveranderingen de kwaliteit van de natuurlijke habitats en de habitats van soorten in een Natura 2000-gebied en/of beschermd natuurmonument kunnen verslechteren of een significant verstorend effect kunnen hebben op de soorten waarvoor een gebied is aangewezen. Wij hebben geconstateerd dat de activiteit negatieve effecten hebben op habitats in Natura 2000-gebieden die gevoelig zijn voor stikstof. De activiteit leidt mogelijk tot een verslechtering van de kwaliteit van de natuurlijke habitats.

Er is geen sprake van een project of handeling conform een vastgesteld beheerplan. Verder is er geen sprake van bestaand gebruik, in overeenstemming met art. 1 van de Nbwet. Daarmee is deze activiteit vergunningplichtig in het kader van art. 19d Nbwet. Uit de nadere afweging moet voor het voorliggende project blijken of een vergunning kan worden afgegeven.

B TOETSING

B1 Inhoudelijke beoordeling

Effecten op Natura 2000-gebied

De aangevraagde activiteiten hebben een (mogelijke) negatieve invloed op de aanwezige habitattypen en/of soorten in omliggende Natura 2000-gebieden voor wat betreft de factoren verzuring en vermesting.

Hieronder wordt uw aanvraag getoetst aan de beoordelingskaders vanuit de Nbwet.

Bestaande Natuurbeschermingswetvergunning

Op 10 mei 2012 is aan u een vergunning ex artikel 19d van de Nbwet verleend (nummer 2012/0135297) voor het oprichten van uw vleesvarkenshouderij aan de Lemelerveldseweg 63 en 65 te Lemelerveld. De vergunde emissie bedraagt 6.160,7 kg ammoniak per jaar.

De Nbwet-vergunning van 10 mei 2012 is verleend na aanwijzing van de gebieden in het kader van de Vogelrichtlijn en de plaatsing van Habitatrichtlijngebieden op de lijst met gebieden van communautair belang door de Europese Commissie. De Nbwet-vergunning van 10 mei 2012 heeft formele rechtskracht en aan deze vergunning kan varkenshouderij Hunneman dus rechten ontleen.

Stap 1: vaststellen vergunde emissie

De Nbwet-vergunning van 10 mei 2012, met kenmerk 2012/0135297 is verleend voor oprichting van uw vleesvarkenshouderij aan de Lemelerveldseweg 63 en 65 te Lemelerveld. In tabel 2 zijn de vergunde aantallen dieren en de bijbehorende emissiewaarden weergegeven.

Datum
04.06.2014
Kenmerk
2014/0150261
Pagina
7
Uw brief

Uw kenmerk

Tabel 2: Nbwet-vergunde emissie van varkenshouderij Hunneman

stal	Diersoort	Aantal dieren	RAVcode	Emissie-factor kg NH ₃ /jr	Emissie in kg NH ₃ /jr
F	Vleesvarkens	2.040	D3.2.8.2	1,10	2.244,0
G	Vleesvarkens	2.196	D3.2.15.1.2	0,53	1.163,9
J	Vleesvarkens	2.196	D3.2.15.1.2	0,53	1.163,9
K	Vleesvarkens	2.998	D3.2.15.4.2	0,53	1.588,9
Totaal					6.160,7

In de Nbwet-vergunning van 10 mei 2012 is getoetst op habitattypen van de Habitatrictlijngebieden 'Vecht en Beneden Reggegebied' en 'Boetelerveld'. Daarnaast is getoetst op de grens van de Vogelrichtlijngebieden 'Sallandse Heuvelrug', 'Engbertsdijkvenen' en 'Uiterwaarden IJssel'.

In onze beoordeling zijn de vergunde emissie en depositie de uitgangssituatie. Als het bedrijf binnen de vergunde depositie blijft, verlenen we zonder aanvullende maatregelen een nieuwe vergunning. Als er sprake is van een toename van depositie, zijn aanvullende maatregelen noodzakelijk.

Stap 2: vaststellen of er sprake is van een depositietoename

Om te beoordelen of de deposities in de nieuwe situatie op de Habitatrictlijngebieden 'Vecht en Beneden-Reggegebied' en 'Boetelerveld' ten opzichte van de Nbwet-vergunning van 10 mei 2012 zijn toegenomen, zijn depositieberekeningen van beide situaties uitgevoerd en in tabel 3 weergegeven. Dit is berekend op dezelfde toetspunten als van de Nbwet-vergunning van 10 mei 2012. Daarnaast blijkt uit de depositieberekening dat uw bedrijf in de Nbwet-aangevraagde situatie tevens invloed heeft op de Vogelrichtlijngebieden 'Sallandse Heuvelrug', 'Engbertsdijkvenen' en 'Uiterwaarden IJssel'.

Datum

04.06.2014

Kenmerk

2014/0150261

Pagina

8

uw brief

uw kenmerk

Tabel 3: depositie vergunde en aangevraagde situatie in mol/ha/jr

Naam habitatype c.q. grens van N2000-gebied (Vogelrichtlijn)	x-coördinaat	y-coördinaat	Nbwet-vergund, depositie mol N/ha/jr	Depositie nieuwe situatie in mol N/ha/jr
Engbertsdijkvenen				
Grens van het gebied	241370	496158	0,22	0,22
Sallandse Heuvelrug				
Grens van het gebied	241216	500777	0,52	0,47
Uiterwaarden IJssel				
Grens van het gebied	206258	492018	0,57	0,53
Vecht- en Beneden-Reggegebied				
Vochtige alluviale bossen, beekbegeleidende bossen	226740	499063	0,88	0,79
Vochtige heiden	223664	496557	1,47	1,36
Zure vennen	233058	502276	0,41	0,39
Stuifzandheiden	222776	496511	1,74	1,61
Boetelerveld				
Vocht heiden	218193	487071	0,72	0,63
Blauwgraslanden	219449	486784	0,63	0,55
Jeneverbestruwelen	218232	487009	0,72	0,62

Uit de depositieberekeningen blijkt dat er geen sprake is van een verslechtering van de kwaliteit van Natura 2000-gebieden ten opzichte van de Nbwet-vergunning van 10 mei 2012.

Conclusie stap 2:

Uit vorenstaande gegevens blijkt dat de stikstofdepositie in de aangevraagde situatie gelijk of lager is dan volgens de Nbwet-vergunning van 10 mei 2012 was toegestaan. Hierdoor kunnen wij vergunning verlenen zonder de noodzaak van een passende beoordeling.

Stap 3: toets aan artikel 19e

Uit de toetsing van uw aangevraagde project blijkt dat er geen sprake is van negatieve gevolgen voor de instandhoudingsdoelstellingen. Wij zien geen aanleiding om de gevraagde vergunning te weigeren. Er zijn geen andere vereisten relevant die weigering zouden rechtvaardigen.

Conclusie toetsing

De nieuw aangevraagde situatie leidt niet tot een toename van stikstofdepositie op Vogel- en Habitatrichtlijngebieden ten opzichte van de verleende Nbwet-vergunning van 10 mei 2012.

Aangezien er geen toename in depositie optreedt zullen er geen significant negatieve effecten op de instandhoudingsdoelstellingen van de Natura 2000-gebieden optreden en kan de gevraagde vergunning worden verleend. In deze nieuwe Nbwet-vergunning worden voorschriften opgenomen waarin wordt vastgelegd op grond van welke stalsystemen met de bijbehorende emissie, de depositie van de aangevraagde situatie wordt vergund.

Daarnaast zijn er ook geen andere effecten op Natura 2000-gebieden te verwachten.

Er zijn derhalve geen belemmeringen om de vergunning af te geven op basis van deze toetsing.

B2 Zienswijzen

B2.1 Bespreking van ingediende zienswijze

Het college van burgemeester en wethouders van Dalfsen is gedurende een termijn van 8 weken in de gelegenheid gesteld over deze aanvraag hun zienswijze kenbaar te maken⁴.

De gemeente heeft binnen de gestelde termijn geen gebruik gemaakt van de mogelijkheid om een zienswijze uit te brengen.

C Slotconclusie

Uit de beoordeling van de gewenste uitbreiding van vleesvarkenhouderij van [REDACTED] aan Lemelerveldseweg 63 en 65 te Lemelerveld blijkt dat er geen sprake is van een verslechtering van de kwaliteit van gebieden ten opzichte van de relevante aanwysdata.

Vergunning in het kader van de Nbwet kan, onder voorwaarden, worden verleend.

Datum

04.06.2014

Kenmerk

2014/0150261

Pagina

10

Uw brief

Uw kenmerk

⁴ In overeenstemming met art. 44, lid 3 Nbwet