

# Voorstel


tweerichtingen fietspad westzijde

# Alternatief 1


breedere fietssuggestiestroken

# Alternatief 2


tweerichtingen fietspad oostzijde

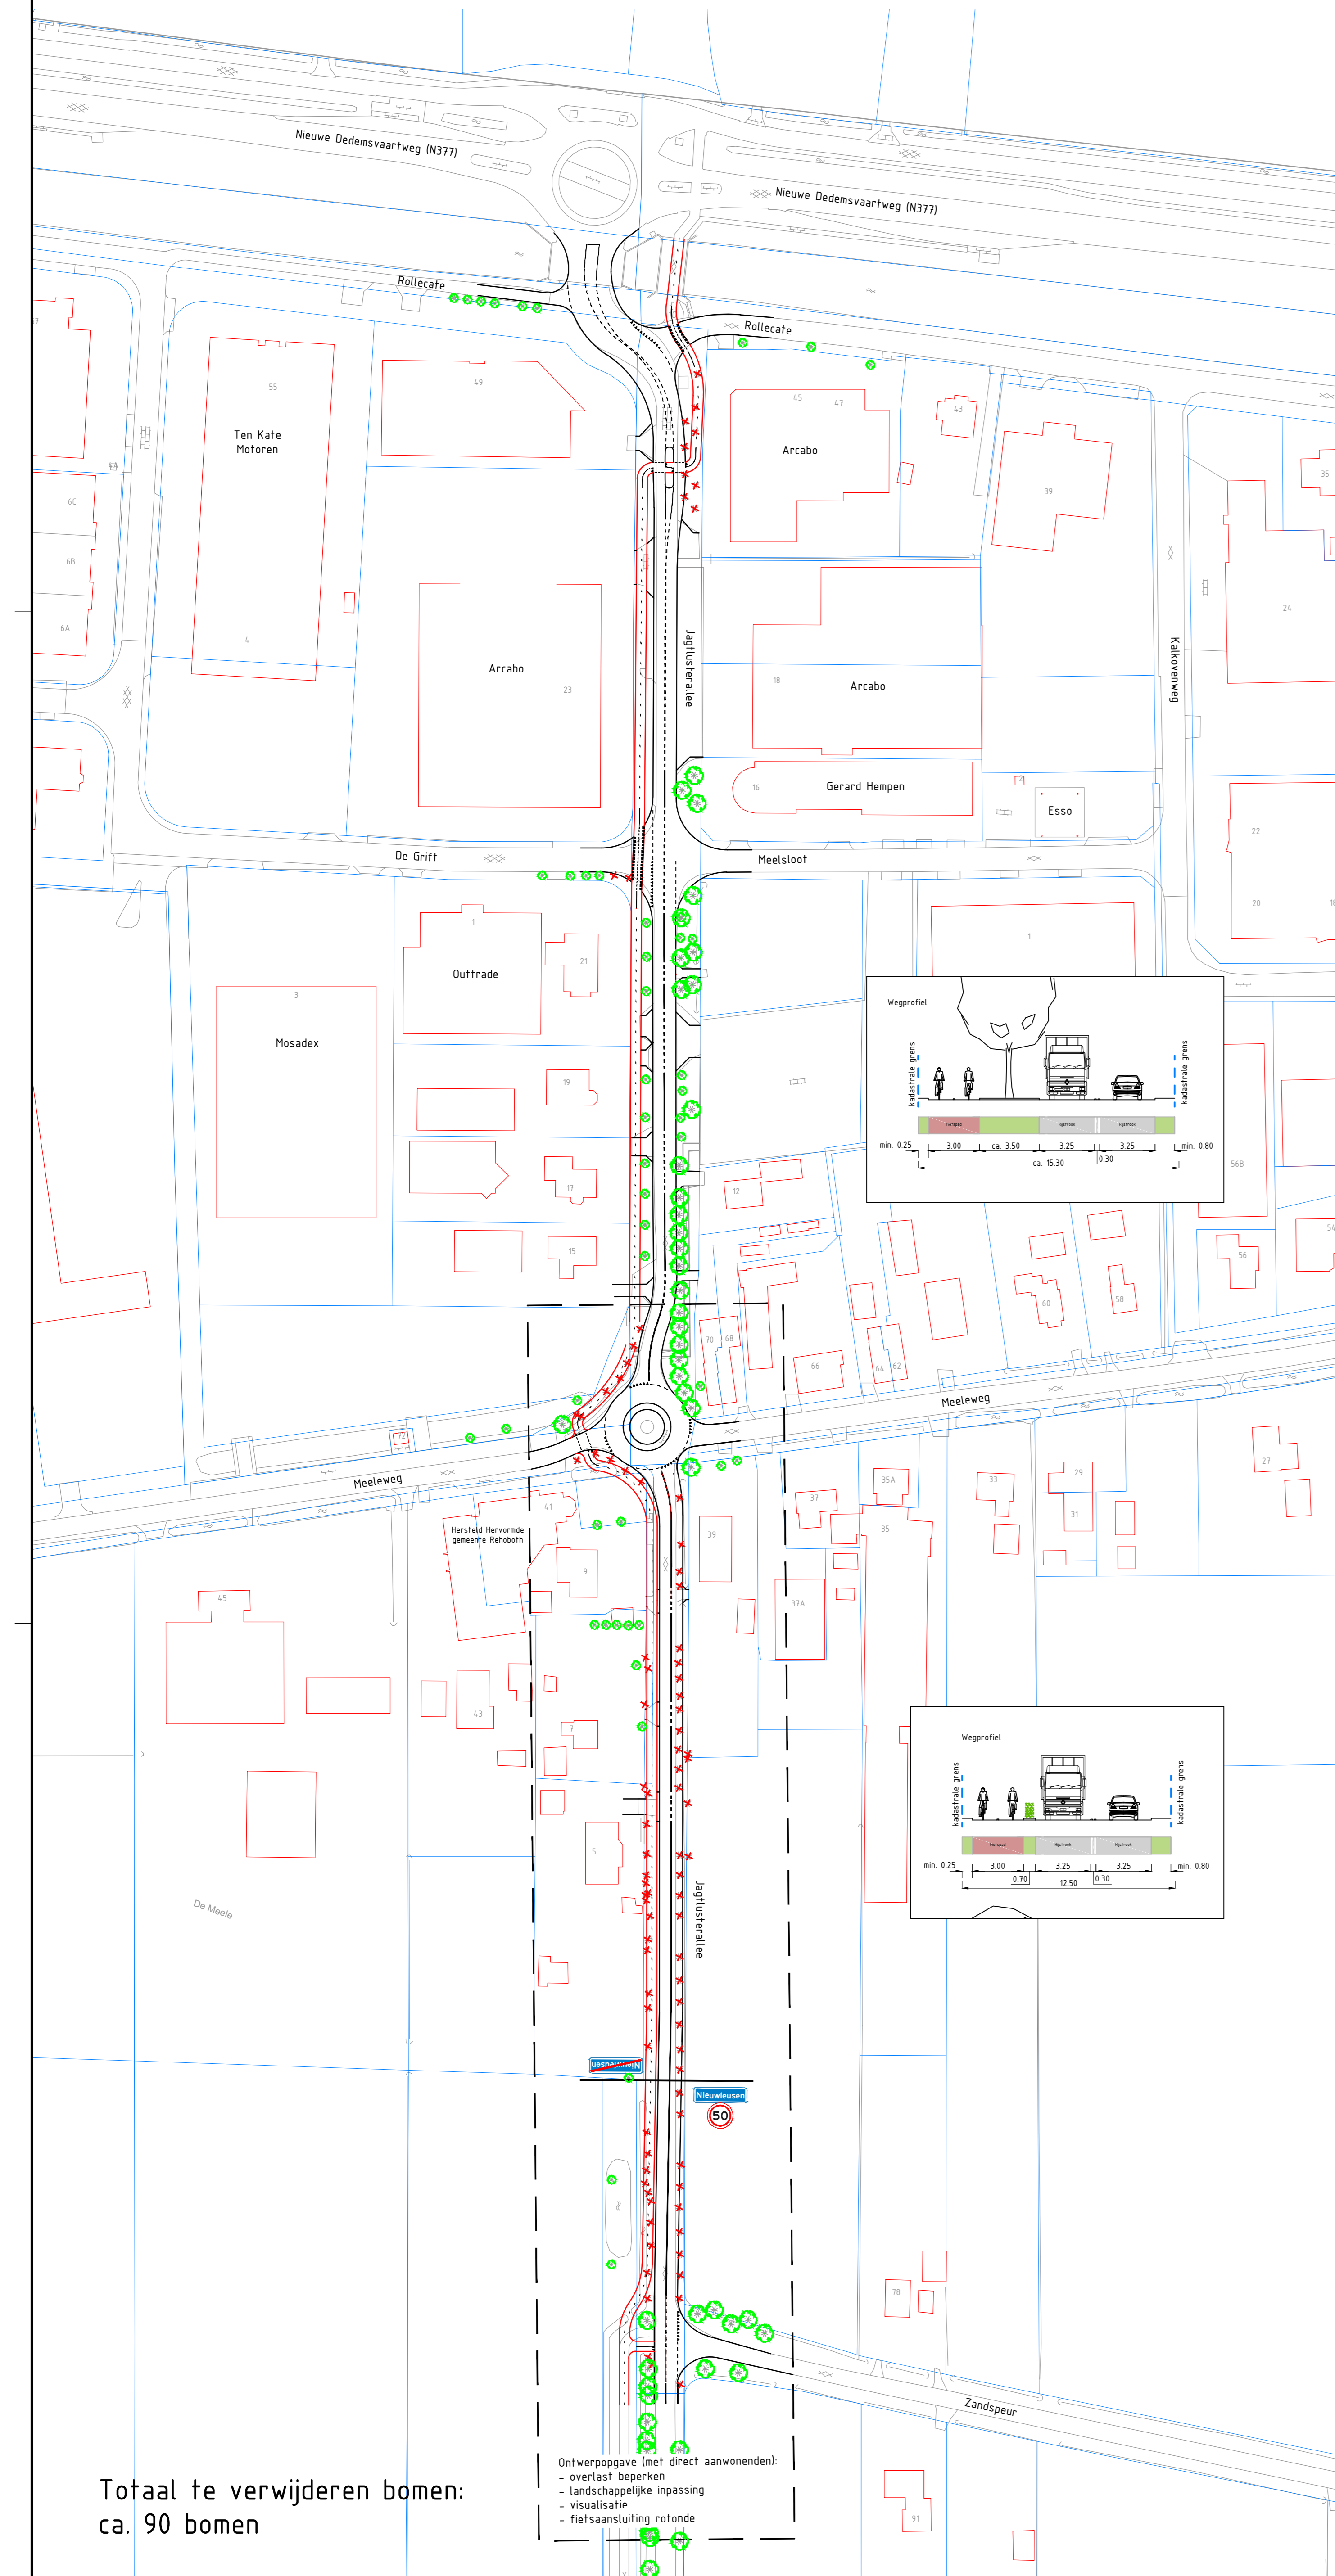

Totaal te verwijderen bomen: ca. 90 bomen

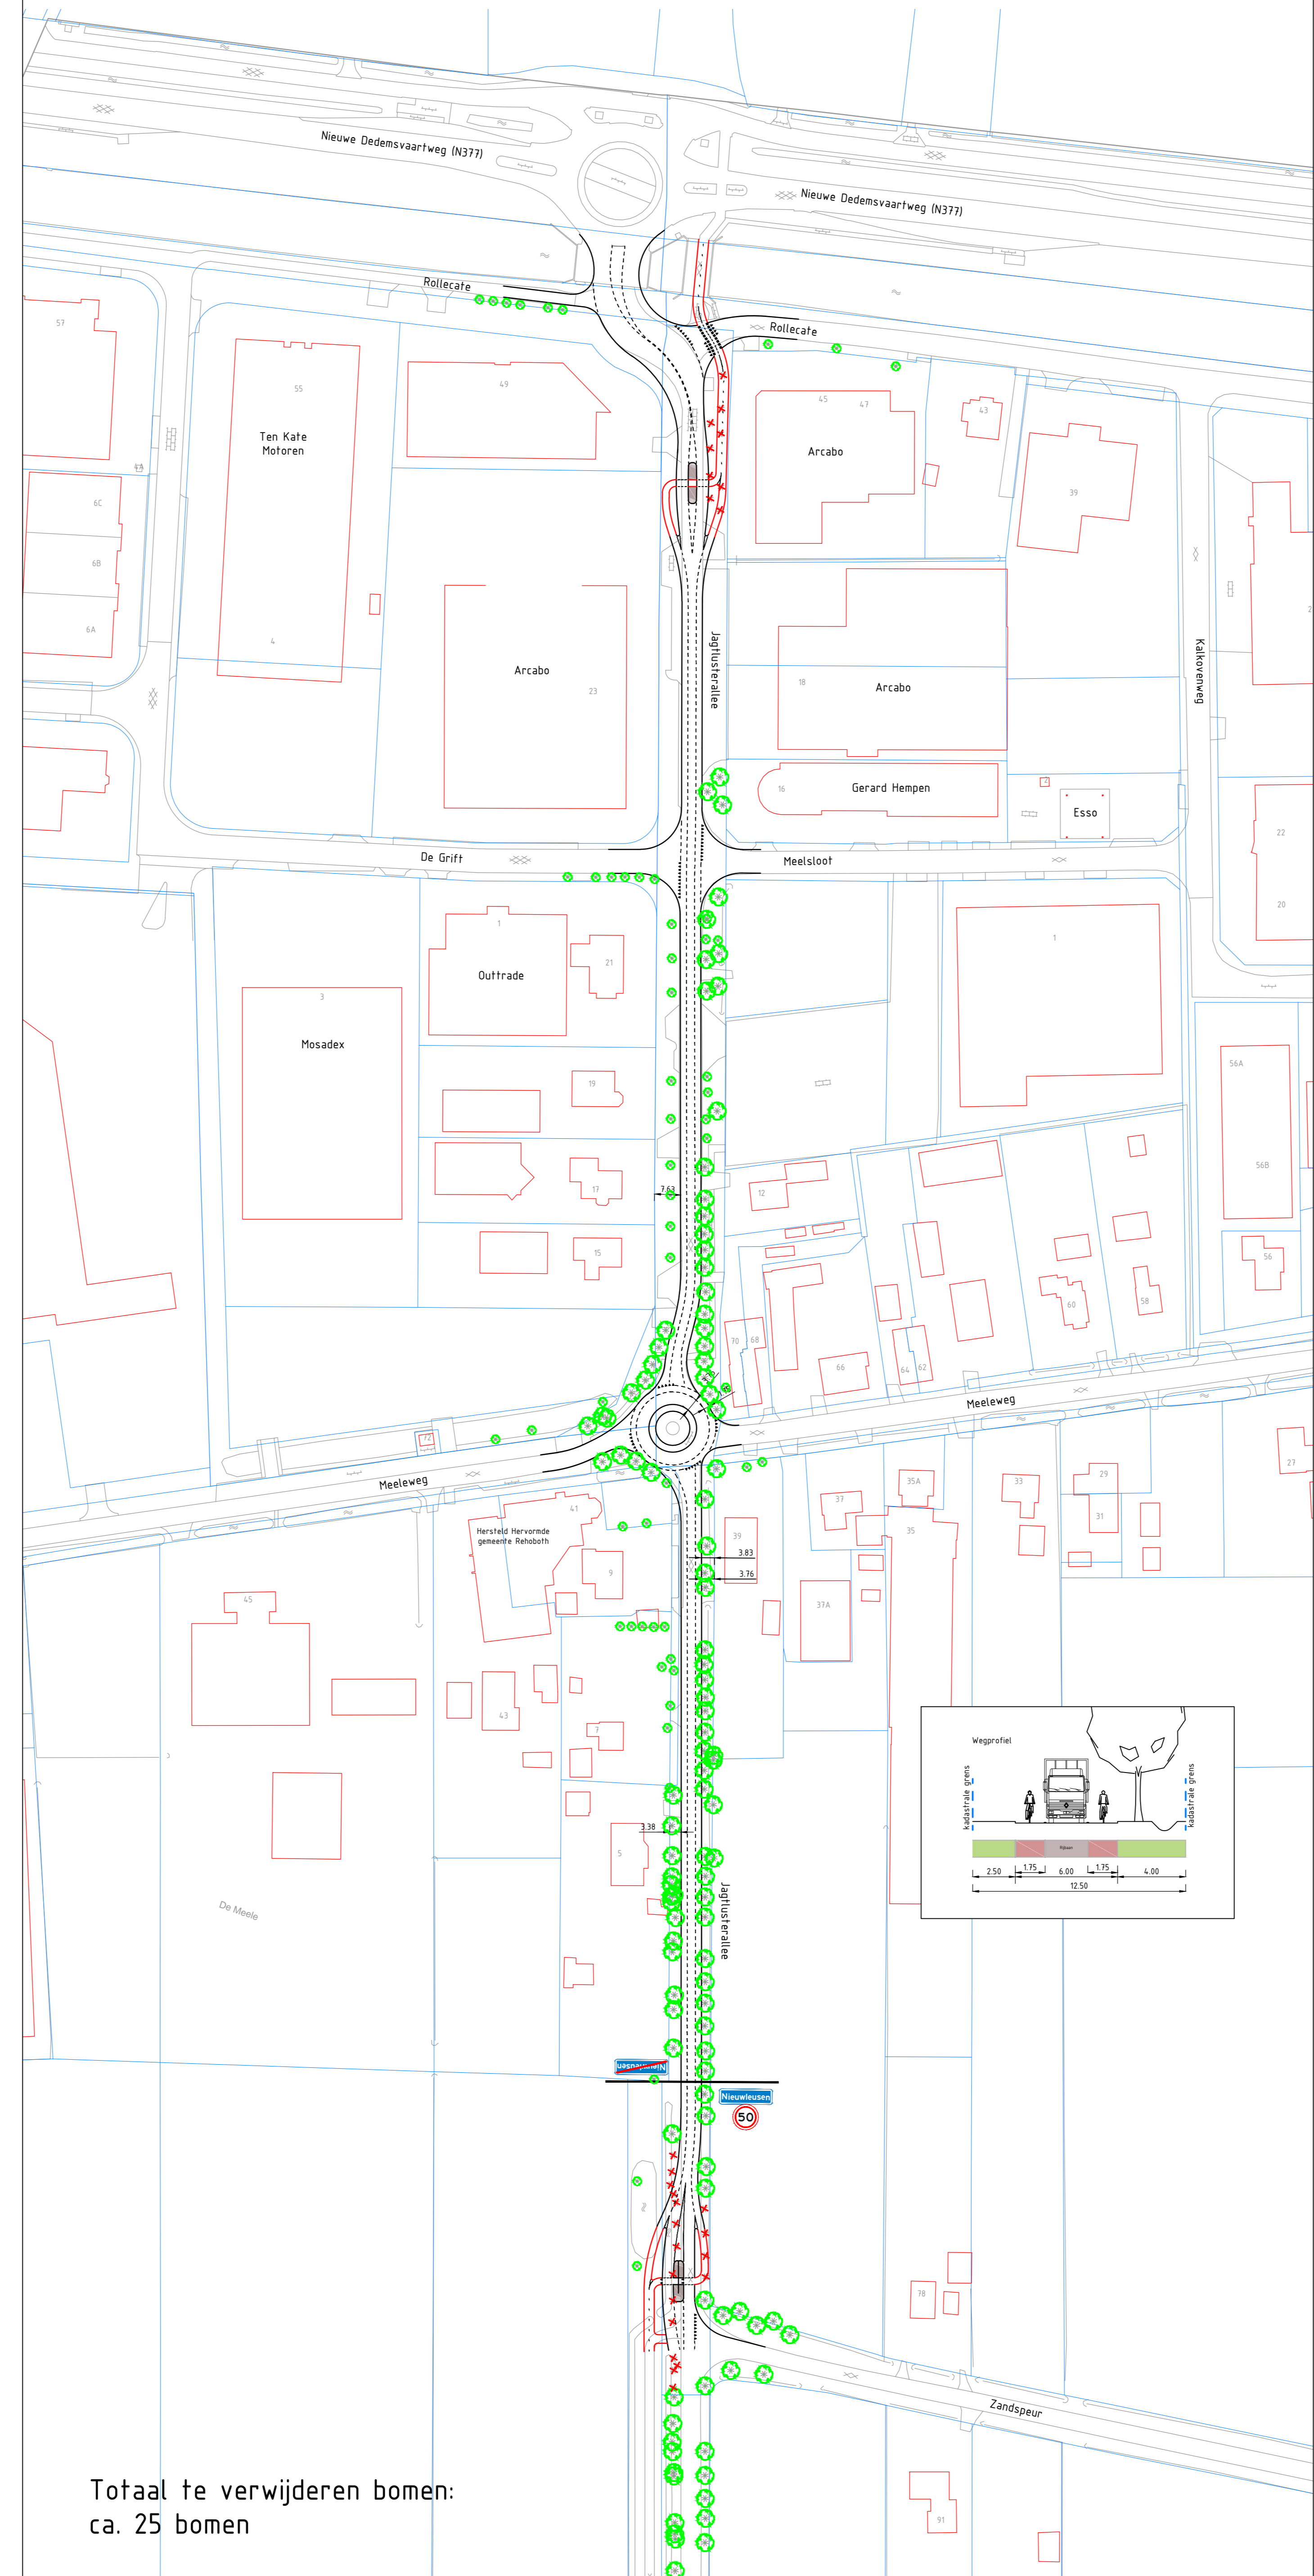

Totaal te verwijderen bomen: ca. 25 bomen

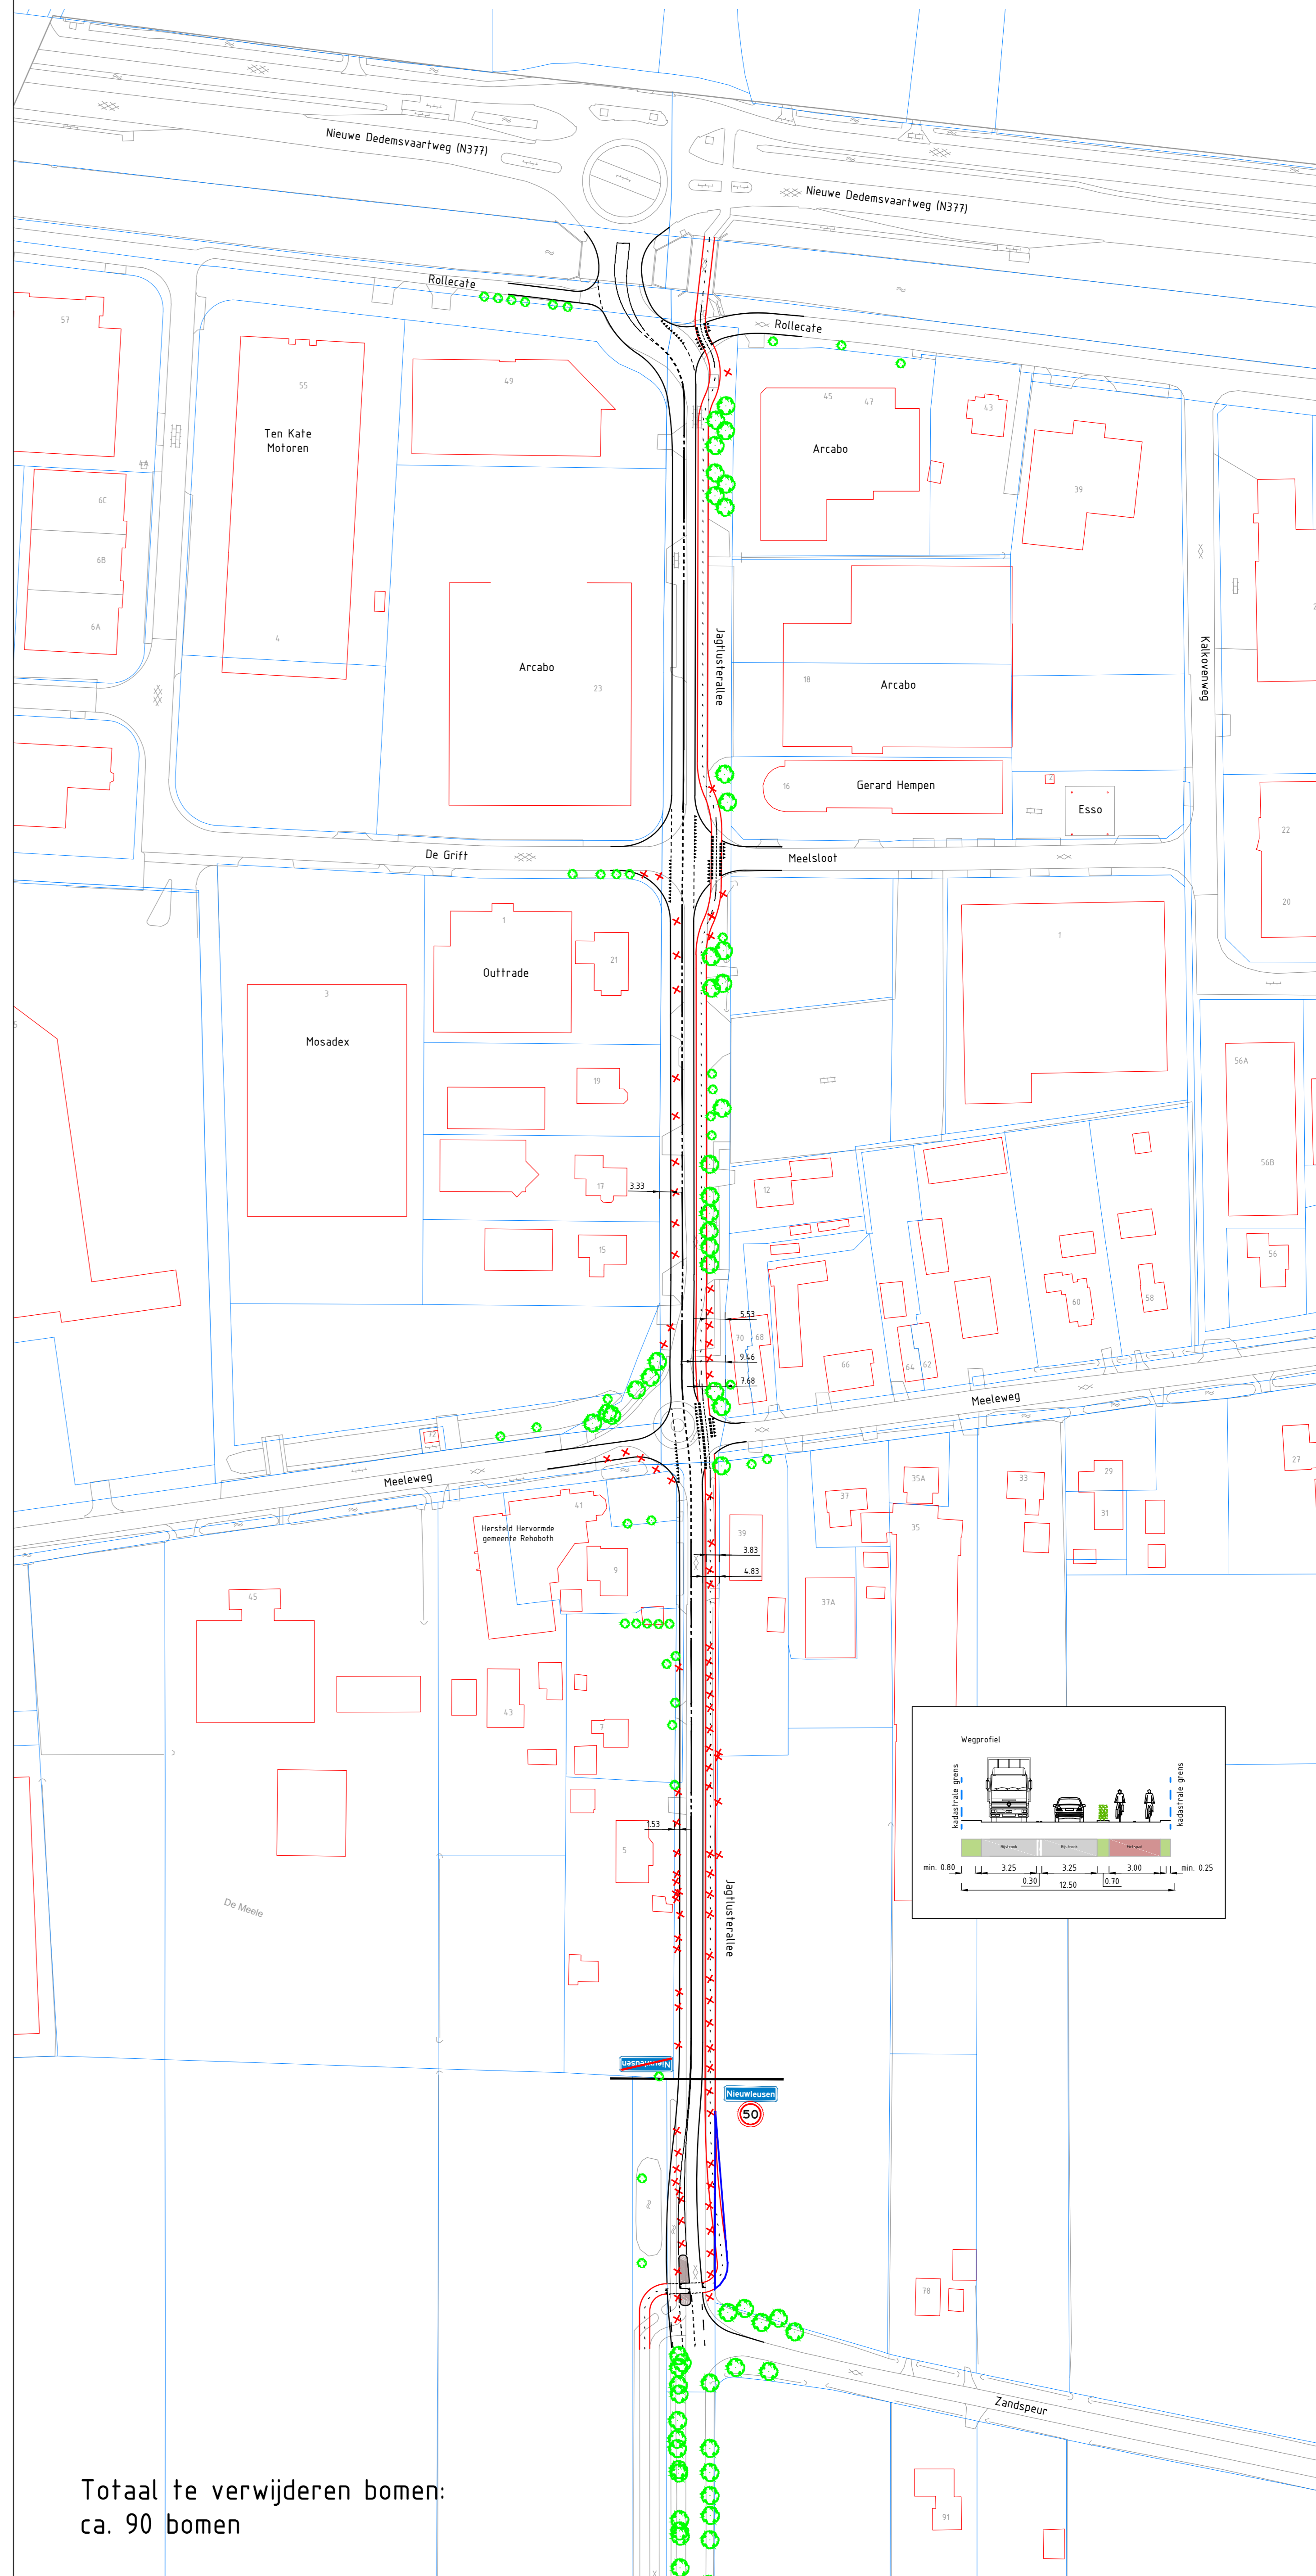

Totaal te verwijderen bomen: ca. 90 bomen