




## **Rapportage eind Fase 2 'Kulturhus Trefkoele+'**

**Bijlage 4:  
Inrichting buitenterrein**

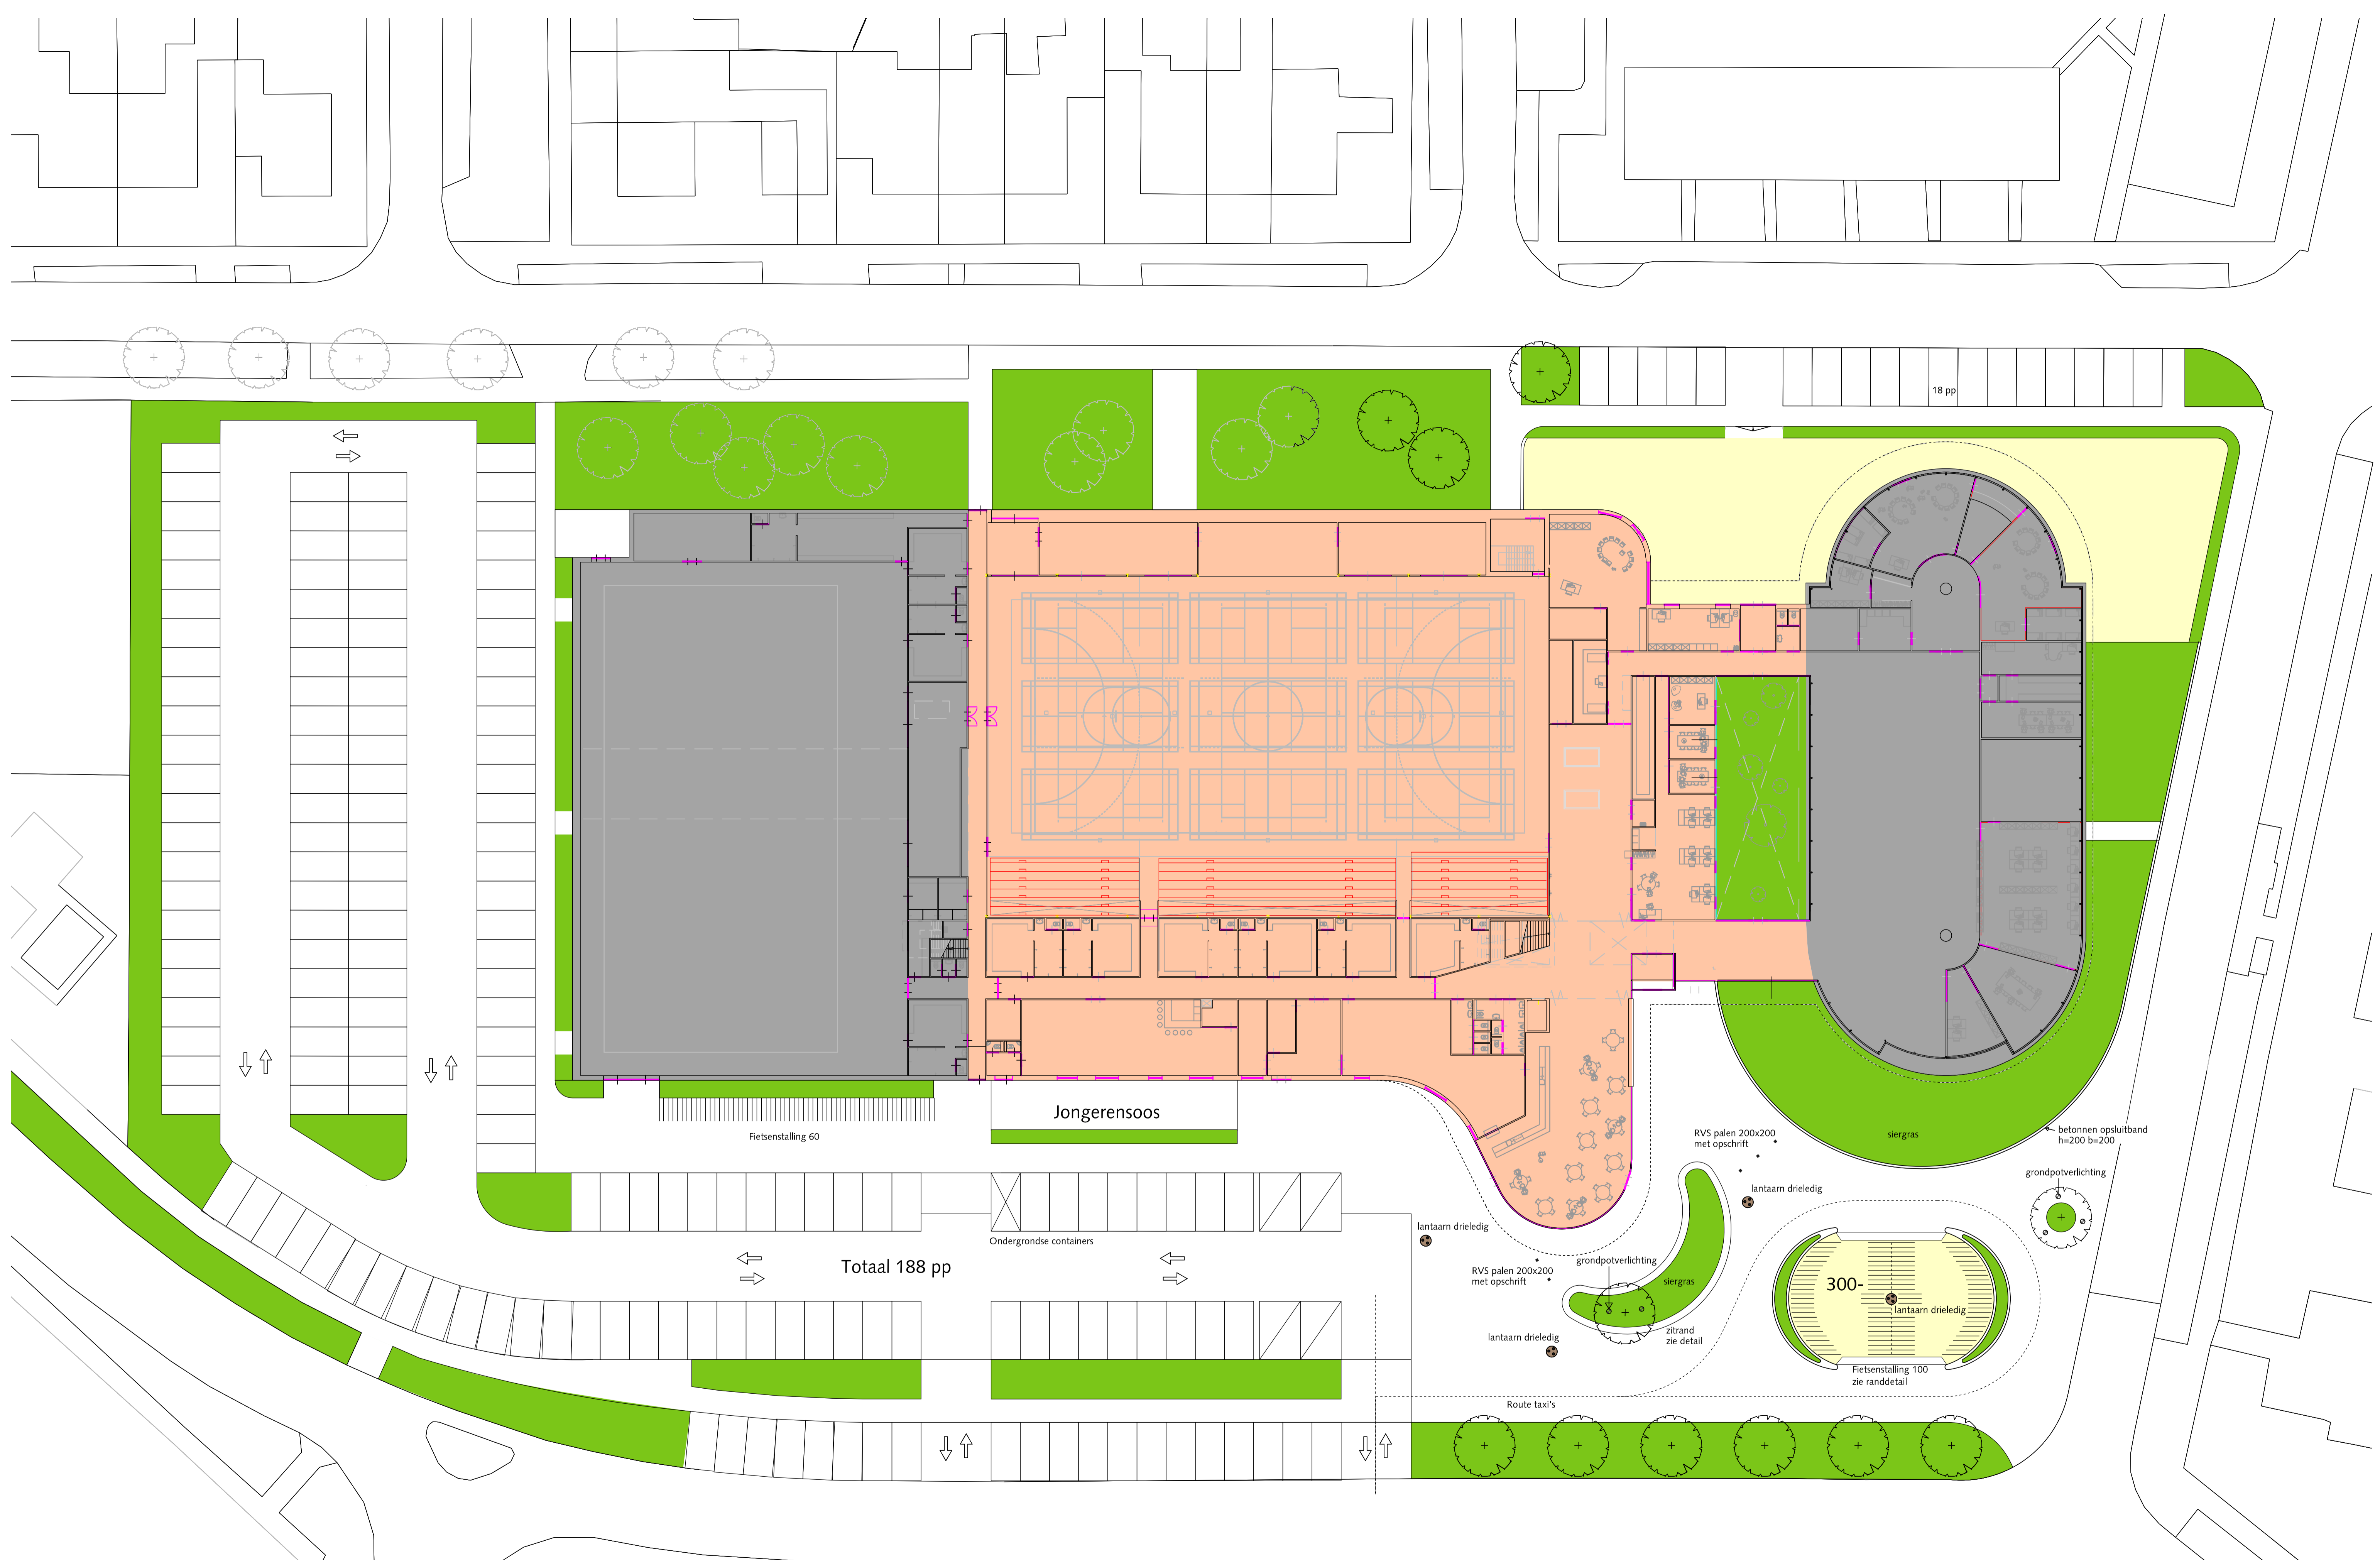

Voorstel terreininrichting De Trefkoele Dalfsen 16 april 2013  
 Spring, Moederscheim Moonen architects 1 : 250

